



UNIVERSITA' DEGLI STUDI DI
NAPOLI FEDERICO II

PALAZZO LATILLA


VIA TARSIA, 31

SEDE DIPARTIMENTO DI ARCHITETTURA

SCALA 1:200

LEGENDA

-  AULE
-  AREE NON UTILIZZATE
-  BAGNI STUDENTI
-  CASA CUSTODE
-  EX DIPARTIMENTO DI PROG.NE ARCHITETTONICA ED AMBIENTALE
-  COLLEGAMENTI ORIZZONTALI
-  COLLEGAMENTI VERTICALI
-  LABORATORI DIDATTICI
-  BENECON S.C.A.R.L.
-  SPAZI ADIBITI A DEPOSITO

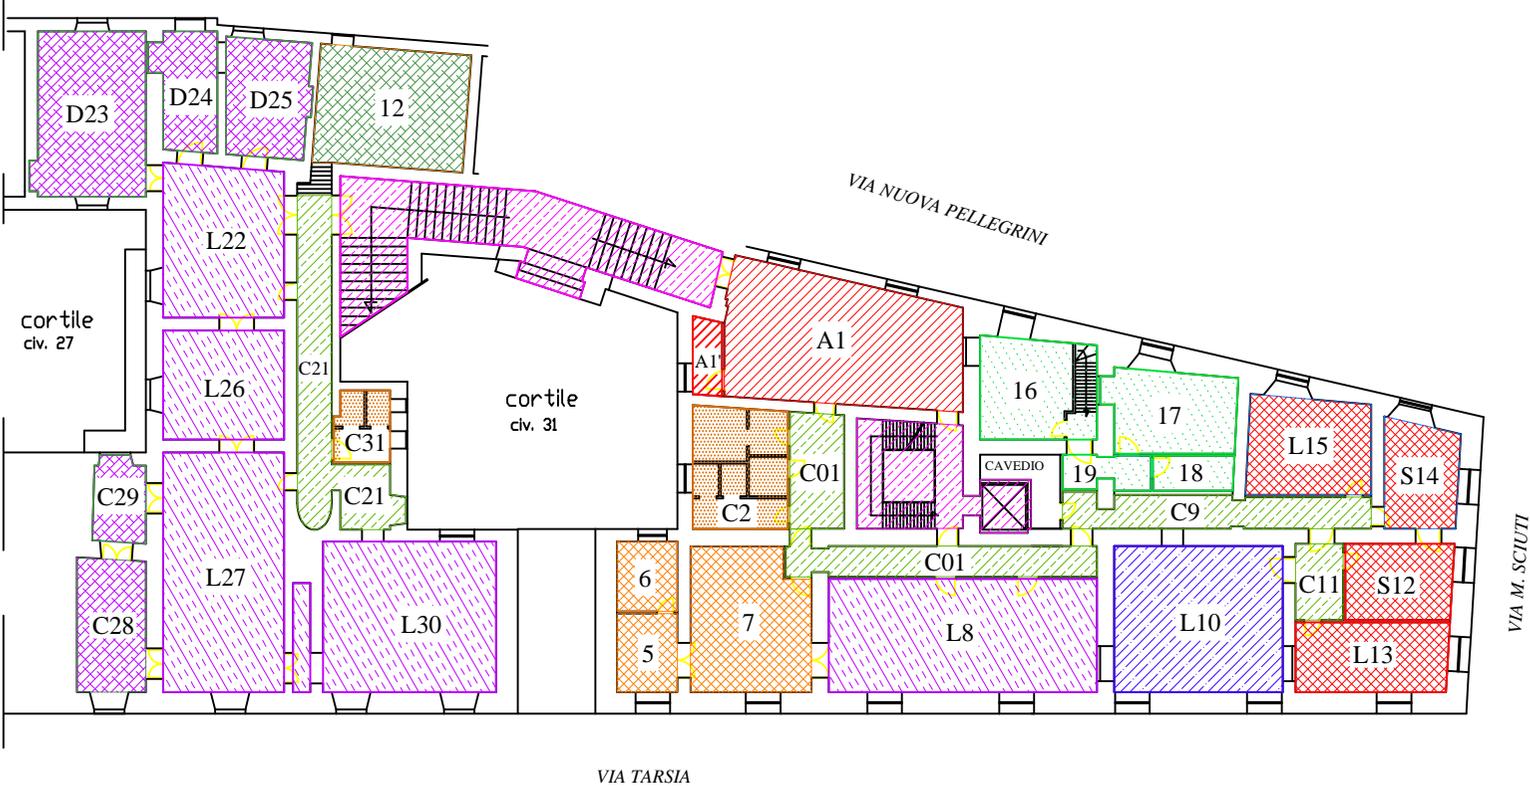

PIANTA PRIMO PIANO




UNIVERSITA' DEGLI STUDI DI
NAPOLI FEDERICO II

PALAZZO LATILLA
VIA TARSIA, 31
SEDE DIPARTIMENTO DI ARCHITETTURA
SCALA 1:200

LEGENDA

-  CABINA ELETTRICA B.T.
-  CABINA ENEL
-  DEPOSITO

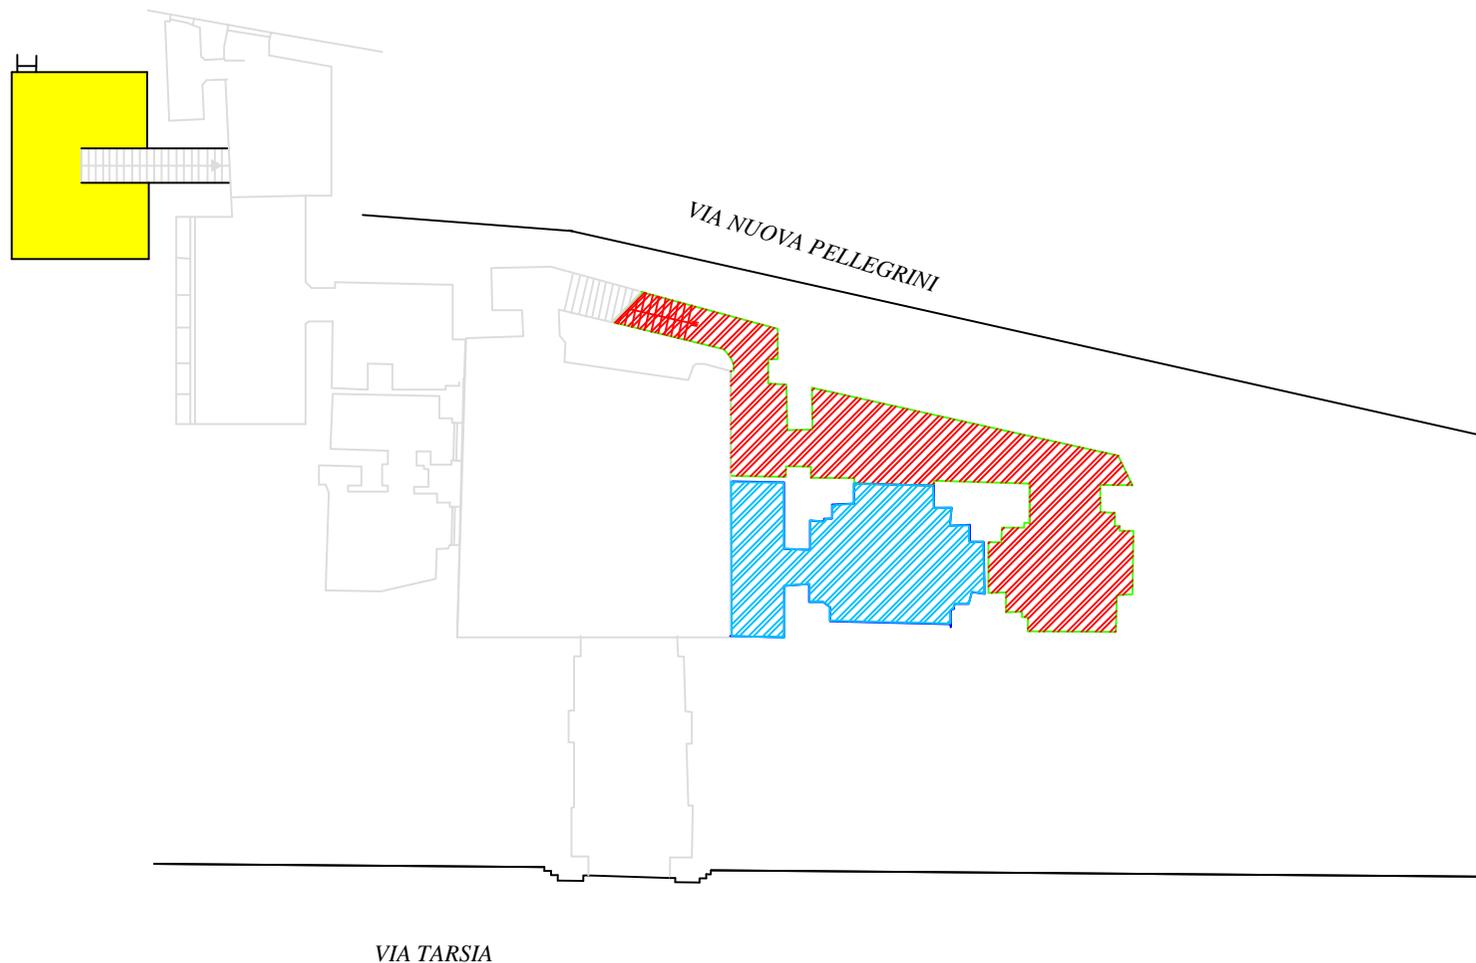

PIANTA PIANO SEMINTERRATO

0 1 2 3 4 5m




UNIVERSITA' DEGLI STUDI DI
NAPOLI FEDERICO II

PALAZZO LATILLA
VIA TARSIA, 31
SEDE DIPARTIMENTO DI ARCHITETTURA
SCALA 1:200

LEGENDA

-  AULE
-  BAGNI STUDENTI
-  COLLEGAMENTI VERTICALI
-  LOCALI TECNICI
-  LUOGHI COMUNI
-  PORTINERIA
-  SPAZI ADIBITI A DEPOSITO
-  BENECON S.C.AR.L.

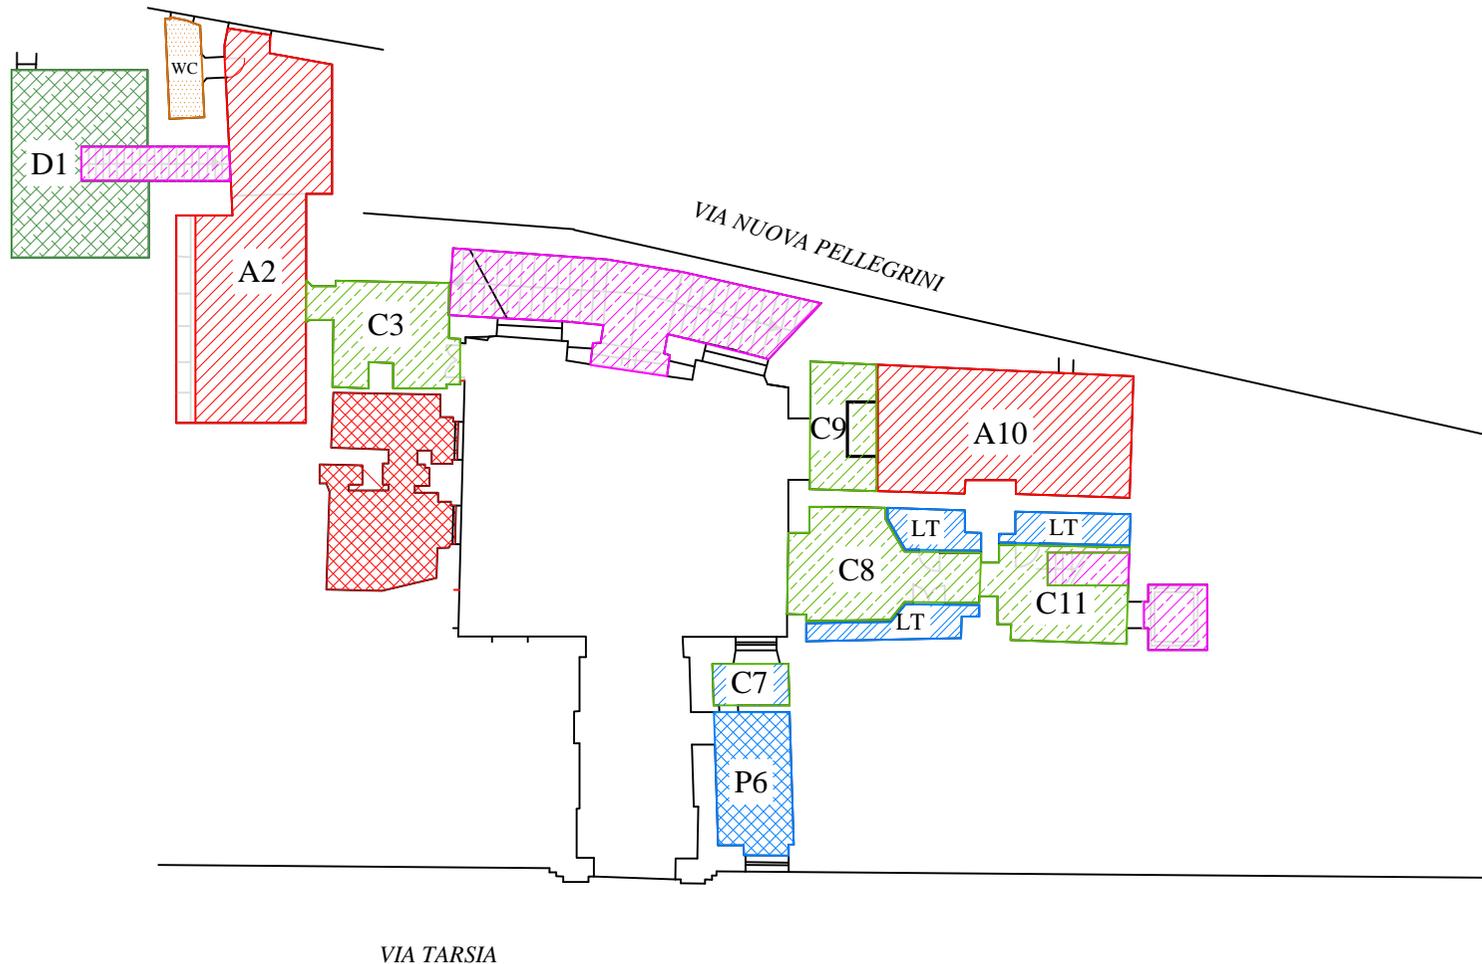

PIANTA PIANO TERRA

0 1 2 3 4 5m



UNIVERSITA' DEGLI STUDI DI
NAPOLI FEDERICO II

PALAZZO LATILLA

VIA TARSIA, 31

SEDE DIPARTIMENTO DI ARCHITETTURA

SCALA 1:200

LEGENDA

-  BAGNI STUDENTI
-  COLLEGAMENTI ORIZZONTALI COMUNI
-  COLLEGAMENTI VERTICALI
-  CENTRO INTERDIPARTIMENTALE DI RICERCA URBAN/ECO
-  EX DIP. DI PIANIFICAZIONE E SCIENZA DEL TERRITORIO



PIANTA SECONDO PIANO




UNIVERSITA' DEGLI STUDI DI
NAPOLI FEDERICO II

PALAZZO LATILLA
VIA TARSIA, 31
SEDE DIPARTIMENTO DI ARCHITETTURA
SCALA 1:200

LEGENDA

-  COLLEGAMENTI VERTICALI
-  EX DIP. DI CONFIGURAZIONE E
ATTUAZIONE DELL'ARCHITETTURA
-  LOCALI TECNICI

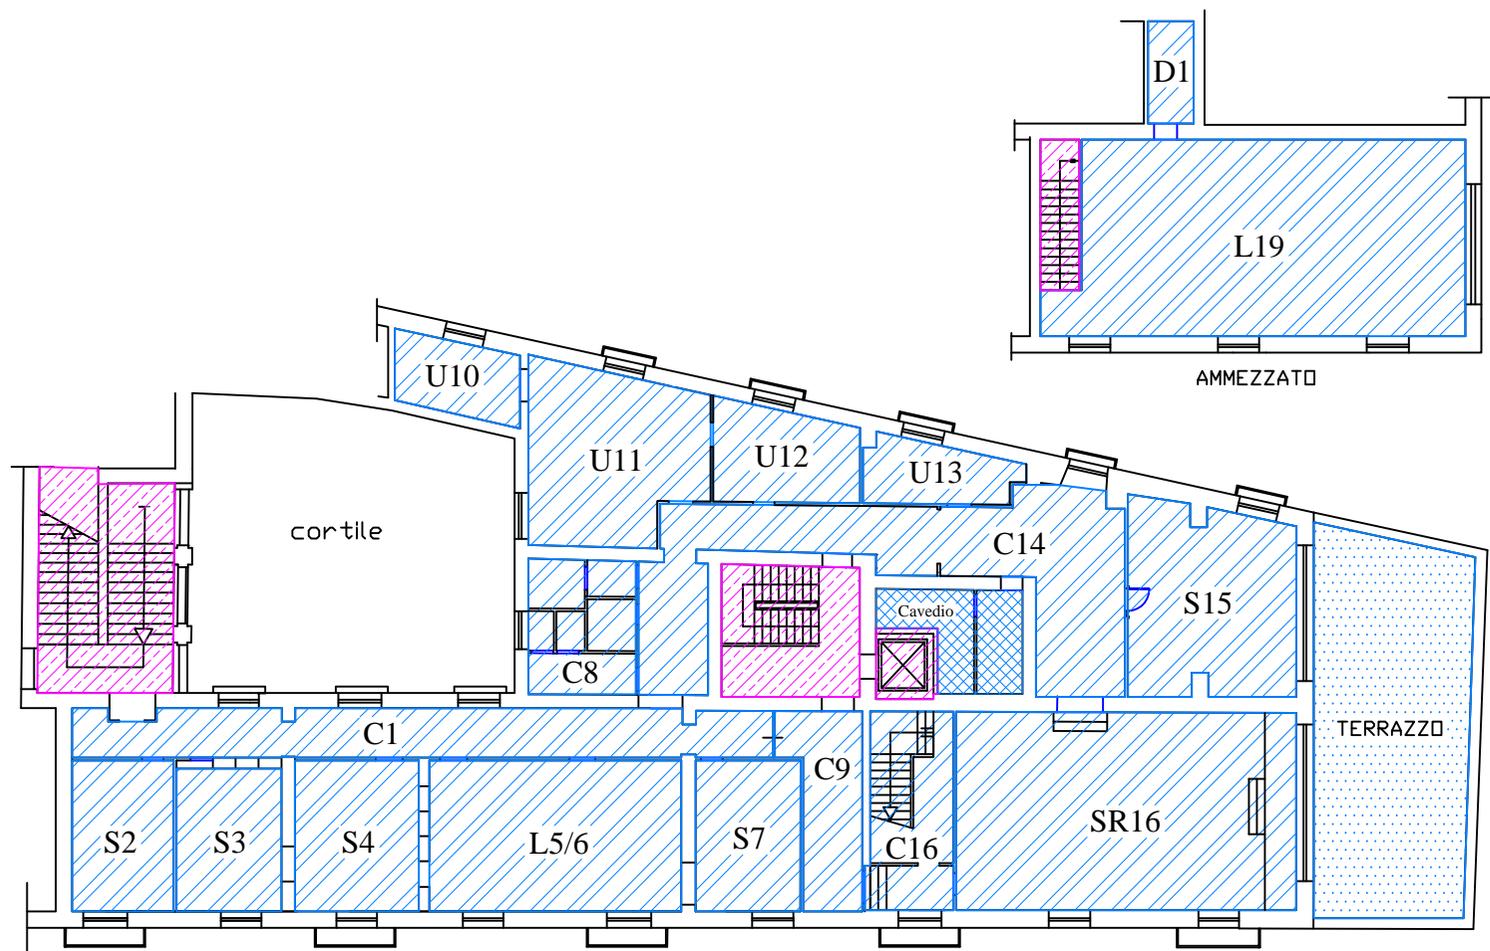

0 1 2 3 4 5m

PIANTA TERZO PIANO




UNIVERSITA' DEGLI STUDI DI
NAPOLI FEDERICO II

PALAZZO LATILLA
VIA TARSIA, 31
SEDE DIPARTIMENTO DI ARCHITETTURA
SCALA 1:200

LEGENDA

-  COLLEGAMENTI VERTICALI
-  EX DIP. DI CONFIGURAZIONE E
ATTUAZIONE DELL'ARCHITETTURA
-  LOCALI TECNICI

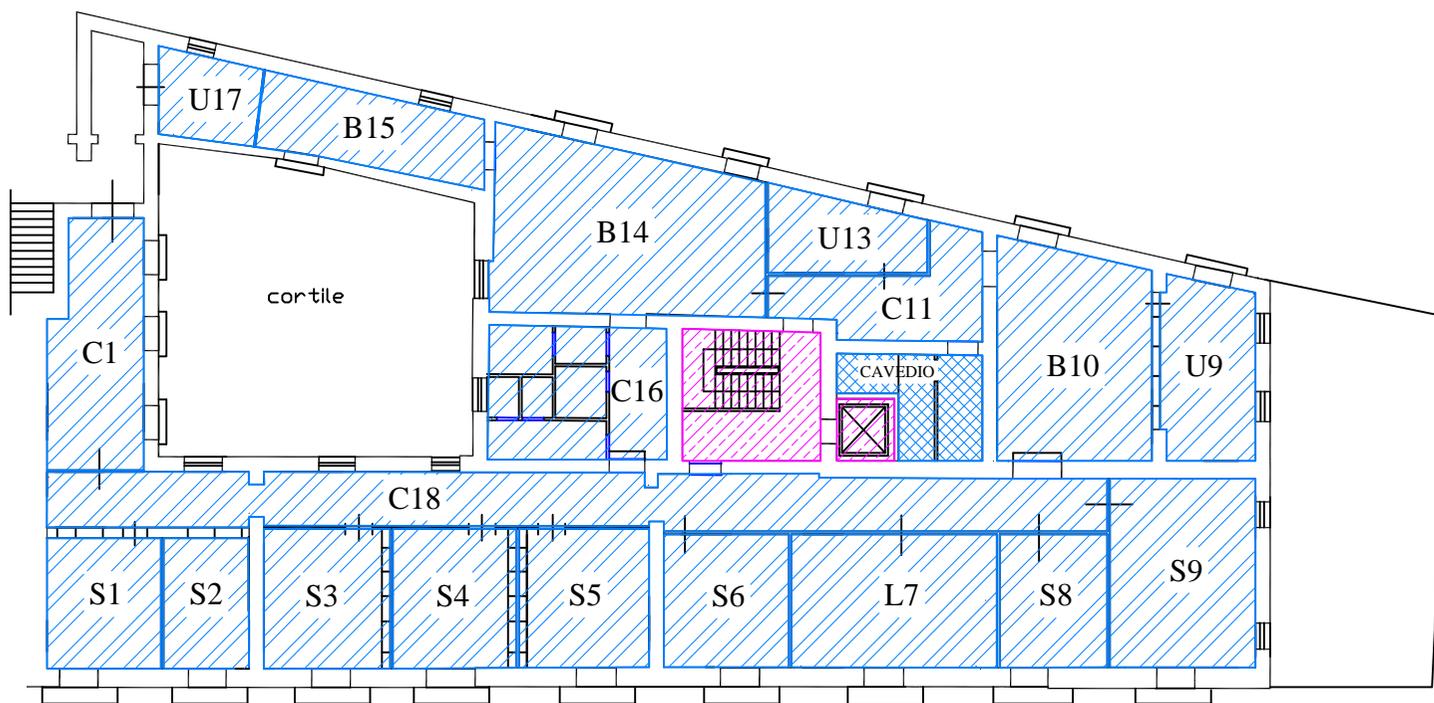

0 1 2 3 4 5m

PIANTA QUARTO PIANO