# EDIFICIO 2 (exX-X')  AULARIO A
## Livello 2" - 3" q.ta 108,25 - 110,14

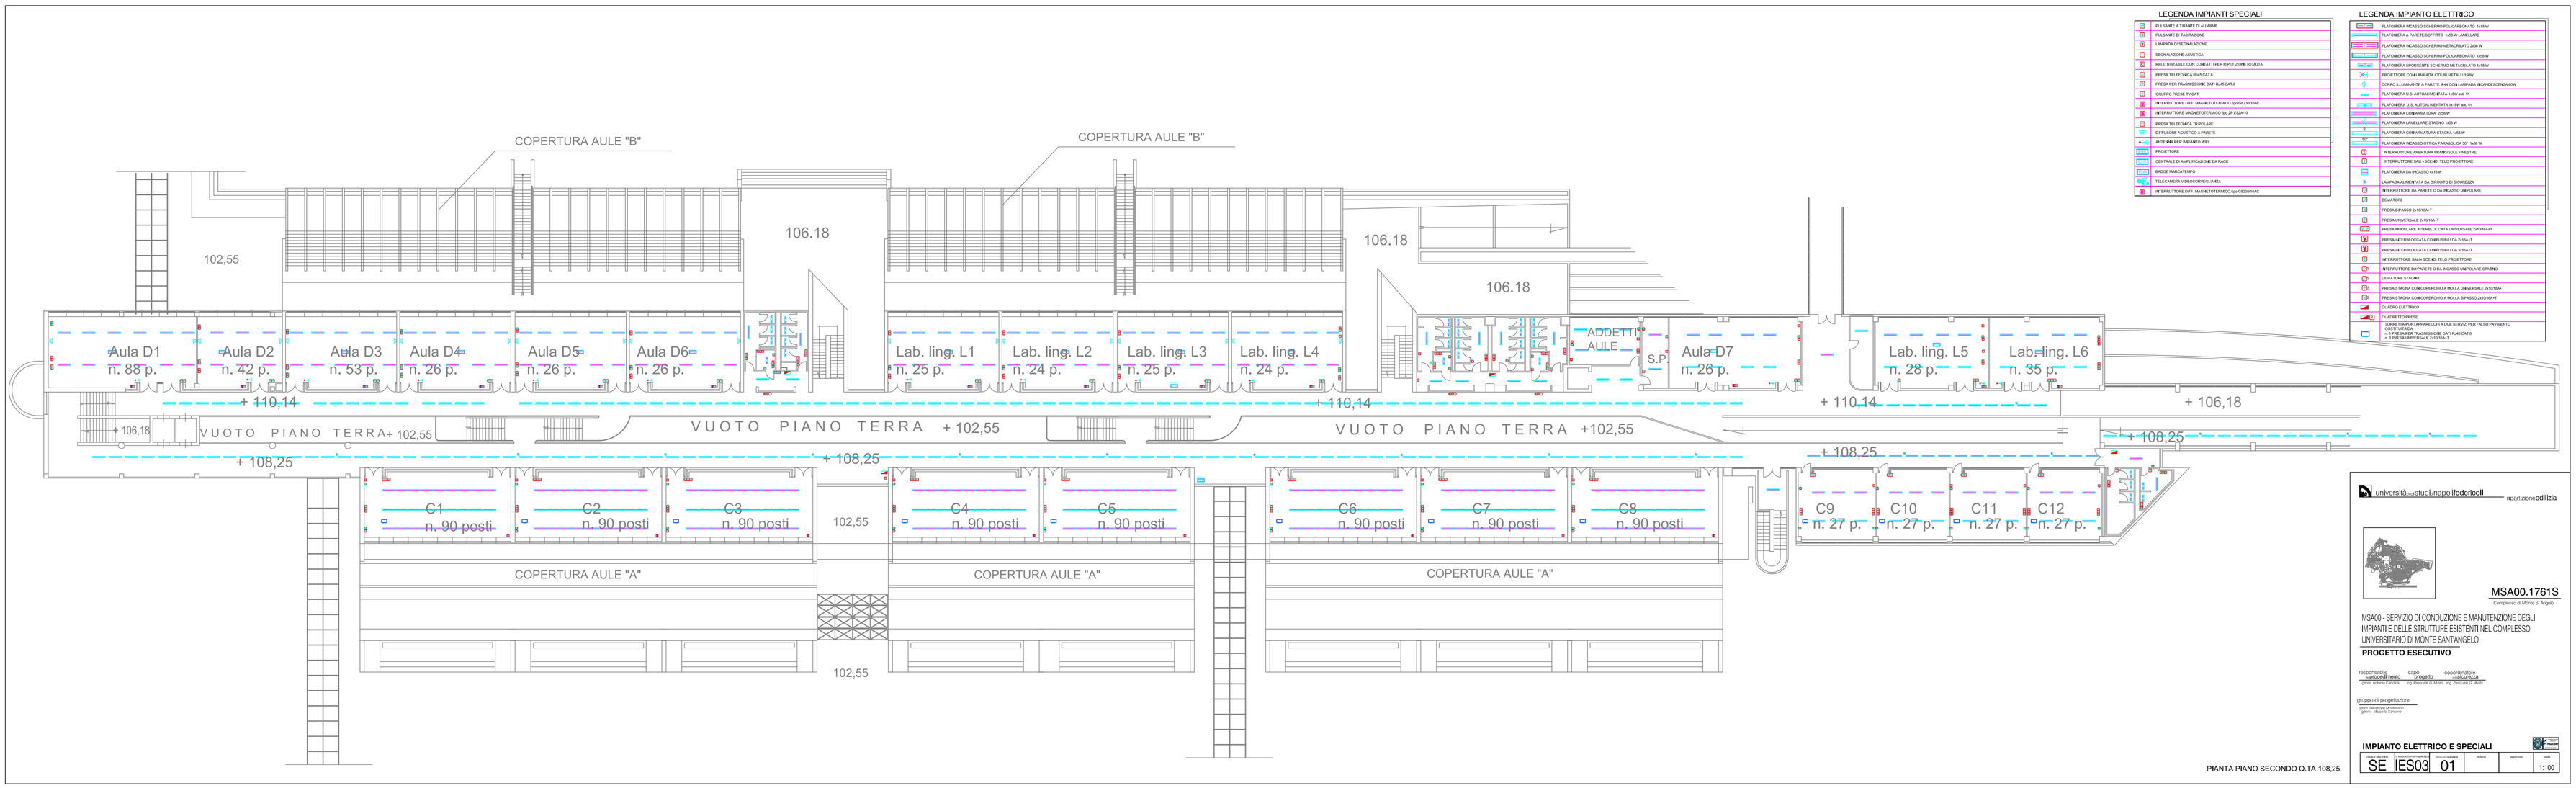


**LEGENDA IMPIANTI SPECIALI**

- PULSANTE A TRAPPE DI ALLARME
- PULSANTE DI TACITAZIONE
- LAMPADA DI SEGNALAZIONE
- SEGNALAZIONE ACUSTICA
- RELE' BISTABILE CON CONTATTI PER RIPETIZIONE REMOTA
- PRESA TELEFONICA RJ45 CAT.6
- PRESA PER TRASMISSIONE DATI RJ45 CAT.6 E
- GRUPPO PRESE TV/SAT
- INTERRUTTORE DIFF. MAGNETOTERMICO 6ka GI62501AC
- INTERRUTTORE MAGNETOTERMICO 6ka 2P 63A/1k
- PRESA TELEFONICA TRIPOLARE
- DIFFUSORE ACUSTICO A PARETE
- ANTENNA PER TAPPARELLI WiFi
- PROIETTORE
- CENTRALE DI AMPLIFICAZIONE DA RACK
- BASSE MARCATEMPO
- TELECAMERA VIDEOSORVEGLIANZA
- INTERRUTTORE DIFF. MAGNETOTERMICO 6ka GI62501AC

**LEGENDA IMPIANTO ELETTRICO**

- PLAFONIERA INCASSO SCHERMO PC/PLEXIGLASS 1x35 W
- PLAFONIERA A PARETE/SOFFITTO 1x35 W LAMELLARE
- PLAFONIERA INCASSO SCHERMO METACRILATO 2x35 W
- PLAFONIERA INCASSO SCHERMO POLICARBONATO 1x35 W
- PLAFONIERA SPORGENTE SCHERMO METACRILATO 1x35 W
- PROIETTORE CON LAMPADA 420LMN METALLI 150W
- CORPO ILLUMINANTE A PARETE IP44 CON LAMPADA INCANDESCENZA 60W
- PLAFONIERA U.S. AUTON./MEMORIA 1x36W ad. 1h
- PLAFONIERA U.S. AUTON./MEMORIA 1x18W ad. 1h
- PLAFONIERA CON ARMATURA 2x36 W
- PLAFONIERA LAMELLARE STAGNO 1x58 W
- PLAFONIERA CON ARMATURA STAGNA 1x36 W
- PLAFONIERA INCASSO OTTICA PARABOLICA 60° 1x58 W
- INTERRUTTORE APERTURA FRANCOBOLLI 1^METTRE
- INTERRUTTORE SALI + SCENDI TELO PROIETTORE
- PLAFONIERA DA INCASSO 4x18 W
- LAMPADA ALIMENTATA DA CIRCUITO DI SICUREZZA
- INTERRUTTORE DA PARETE 10/2A INCASSO UNIPOLARE
- DEVIATORE
- PRESA BIPASSO 2x10/16A+T
- PRESA UNIVERSALE 2x10/16A+T
- PRESA MODULARE INTERBLOCCATO UNIVERSALE 2x10/16A+T
- PRESA INTERBLOCCATA CONTUBBO 2A 2x10A+T
- PRESA INTERBLOCCATA CONTUBBO 2A 2x16A+T
- INTERRUTTORE SALI + SCENDI TELO PROIETTORE
- INTERRUTTORE DIFFRARETE 2/10A INCASSO UNIPOLARE STAGNO
- DEVIATORE STAGNO
- PRESA STAGNA CON COPERCHIO A NICHIA UNIVERSALE 2x10/16A+T
- PRESA STAGNA CON COPERCHIO A NICHIA BIPASSO 2x10/16A+T
- QUADRO ELETTRICO
- QUADRETTO PRESE
  - 1. TORRETTA PORTAPRESE CON 4 DUE SERVIZI PER FALSO PAVIMENTO
  - 2. CENTRALINO
  - 3. PRESA PER TRASMISSIONE DATI RJ45 CAT.6
  - 4. PRESA UNIVERSALE 2x10/16A+T

PIANTA PIANO SECONDO Q.TA 108,25

università degli studi di napoli federico II — ripartizione edilizia

MSA00.1761S
Complesso di Monte S. Angelo

MSA00 - SERVIZIO DI CONDUZIONE E MANUTENZIONE DEGLI IMPIANTI E DELLE STRUTTURE ESISTENTI NEL COMPLESSO UNIVERSITARIO DI MONTE SANT'ANGELO

**PROGETTO ESECUTIVO**

responsabile del procedimento: arch. Antonio Amato
coord. progetto: ing. Rosario D'Avino
coord. sicurezza: arch. Antonio Amato

gruppo di progettazione
arch. Antonio Amato
ing. Rosario D'Avino
geol. Vincenzo Romano

**IMPIANTO ELETTRICO E SPECIALI**

| SE | IES03 | 01 | | | |
|---|---|---|---|---|---|
| settore | codice | numero | varie | approvato | scala 1:100 |