


COMPLESSO MONTE S. ANGELO

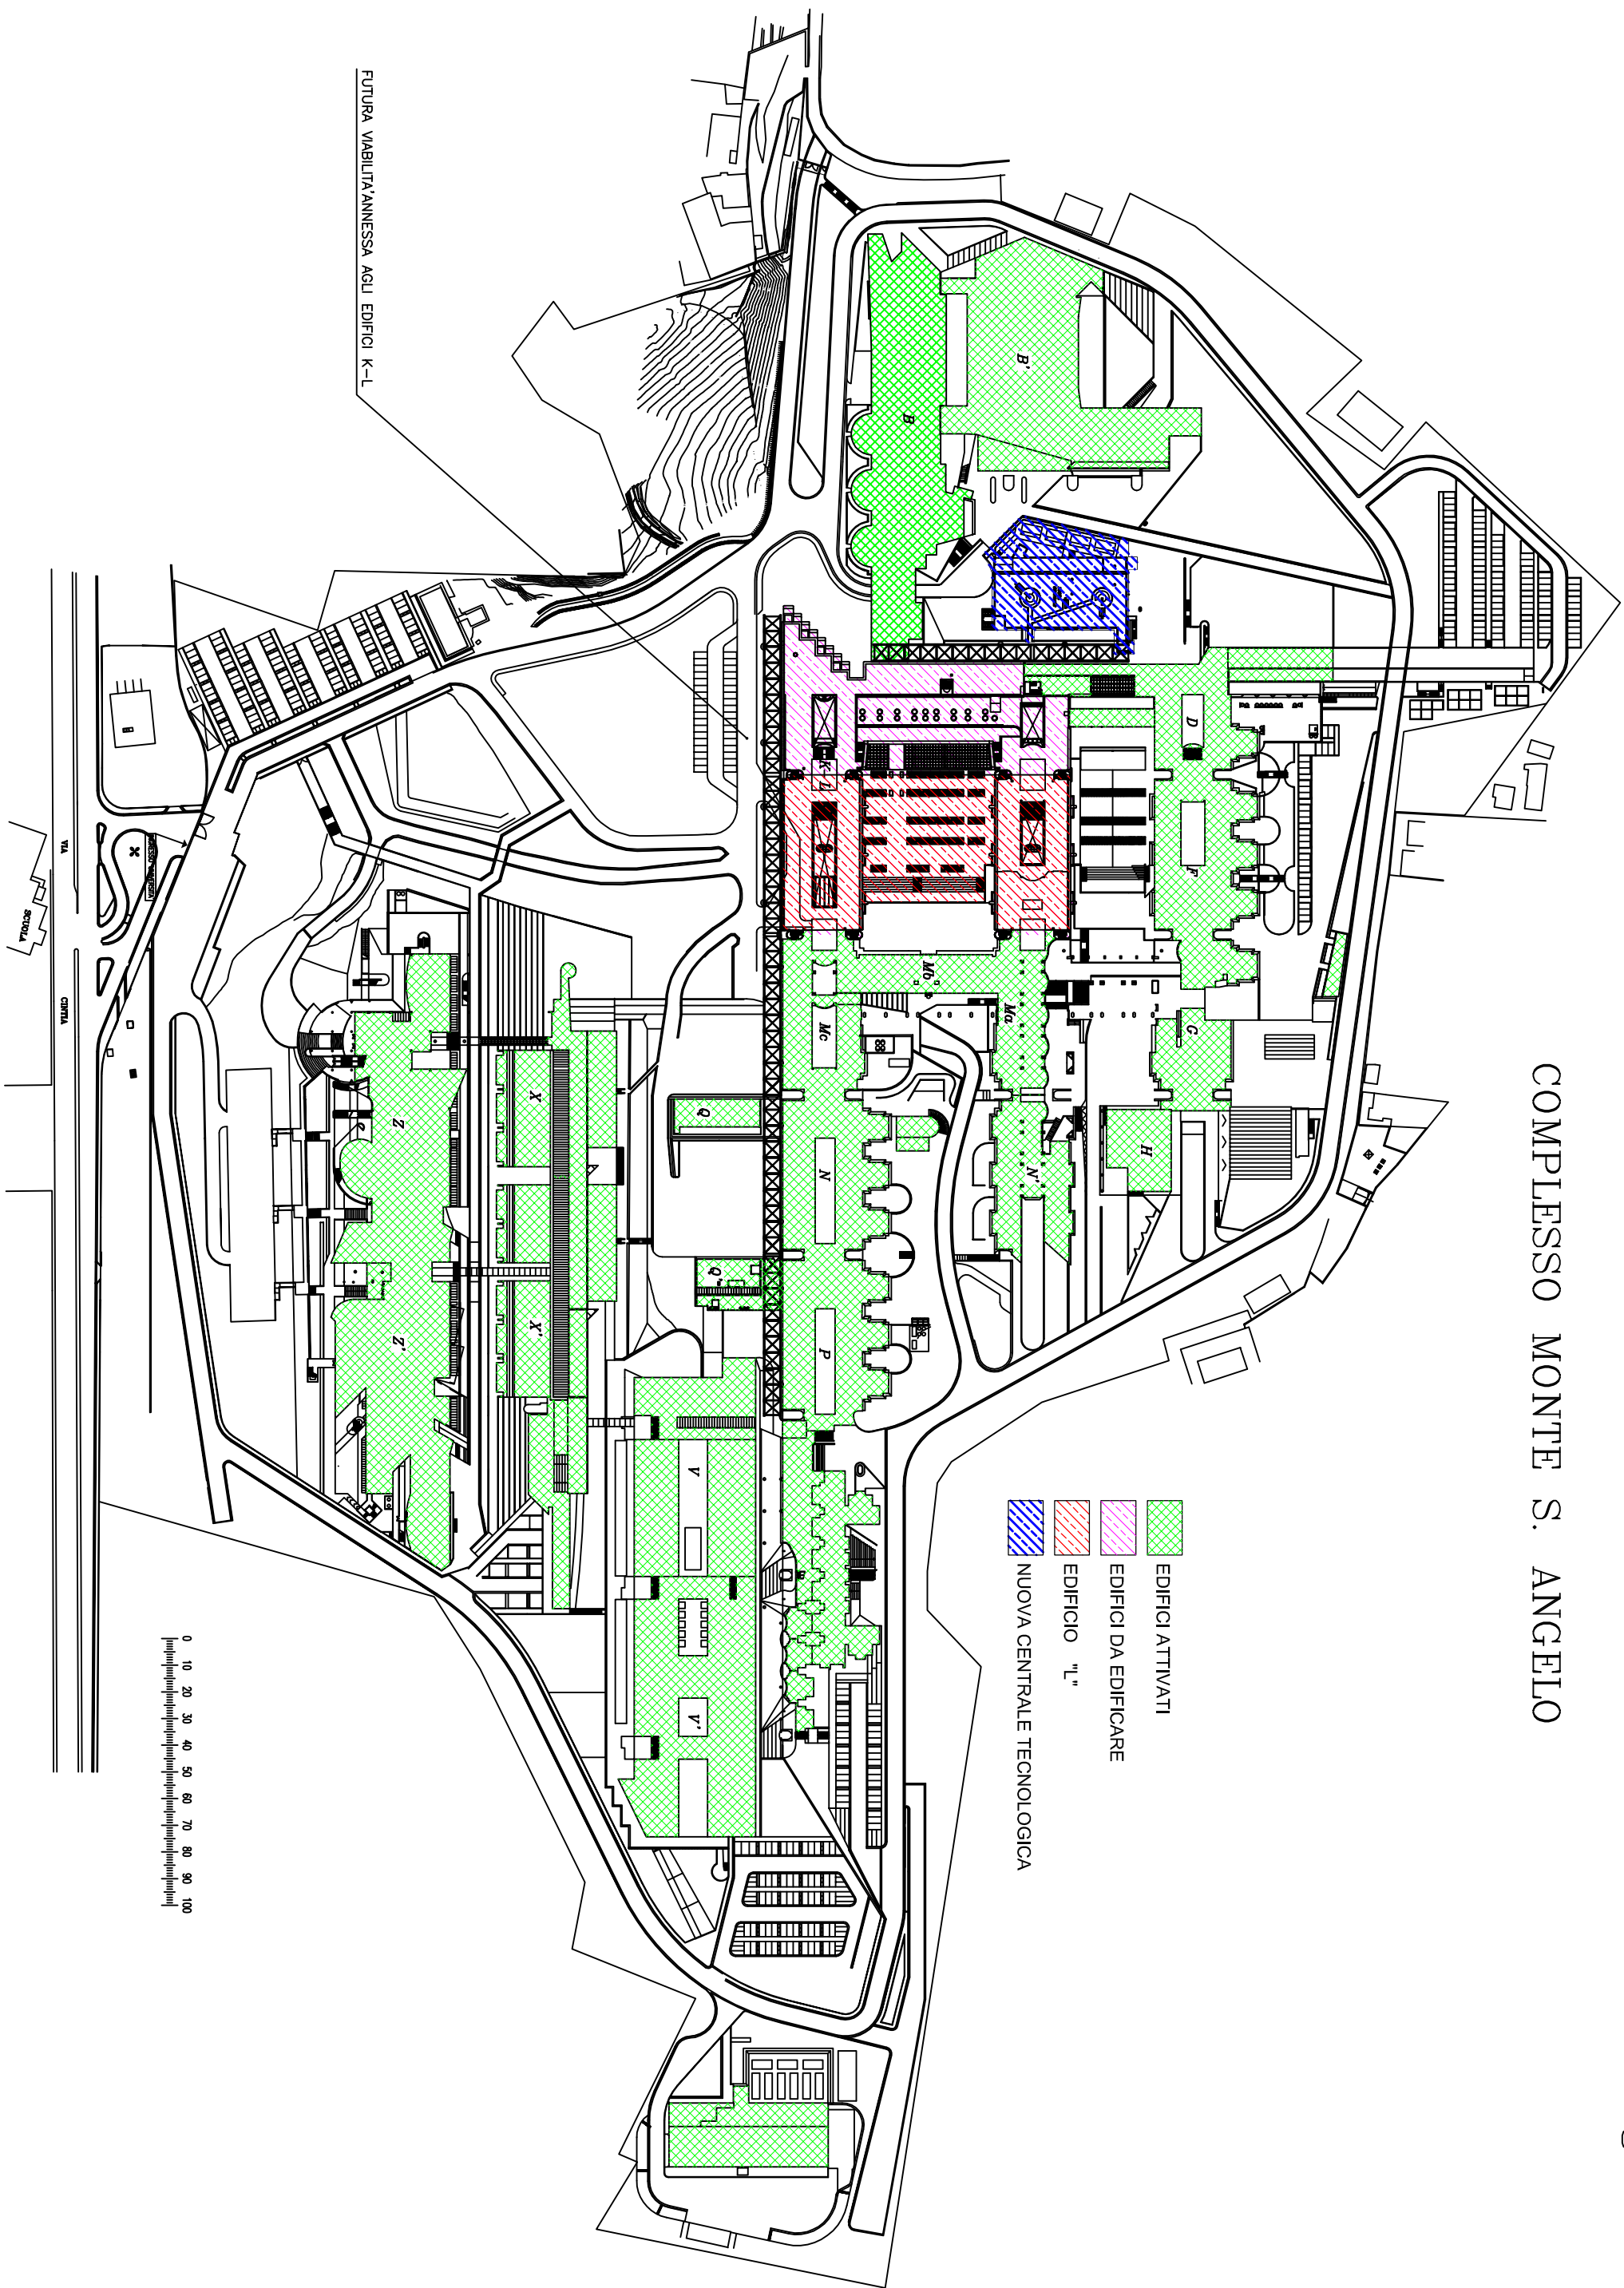

FUTURA VIABILITÀ/ANNESSA AGLI EDIFICI K-L

0 10 20 30 40 50 60 70 80 90 100