


PLANIMETRIA GENERALE DEL COMPLESSO UNIVERSITARIO DI MONTE S. ANGELO

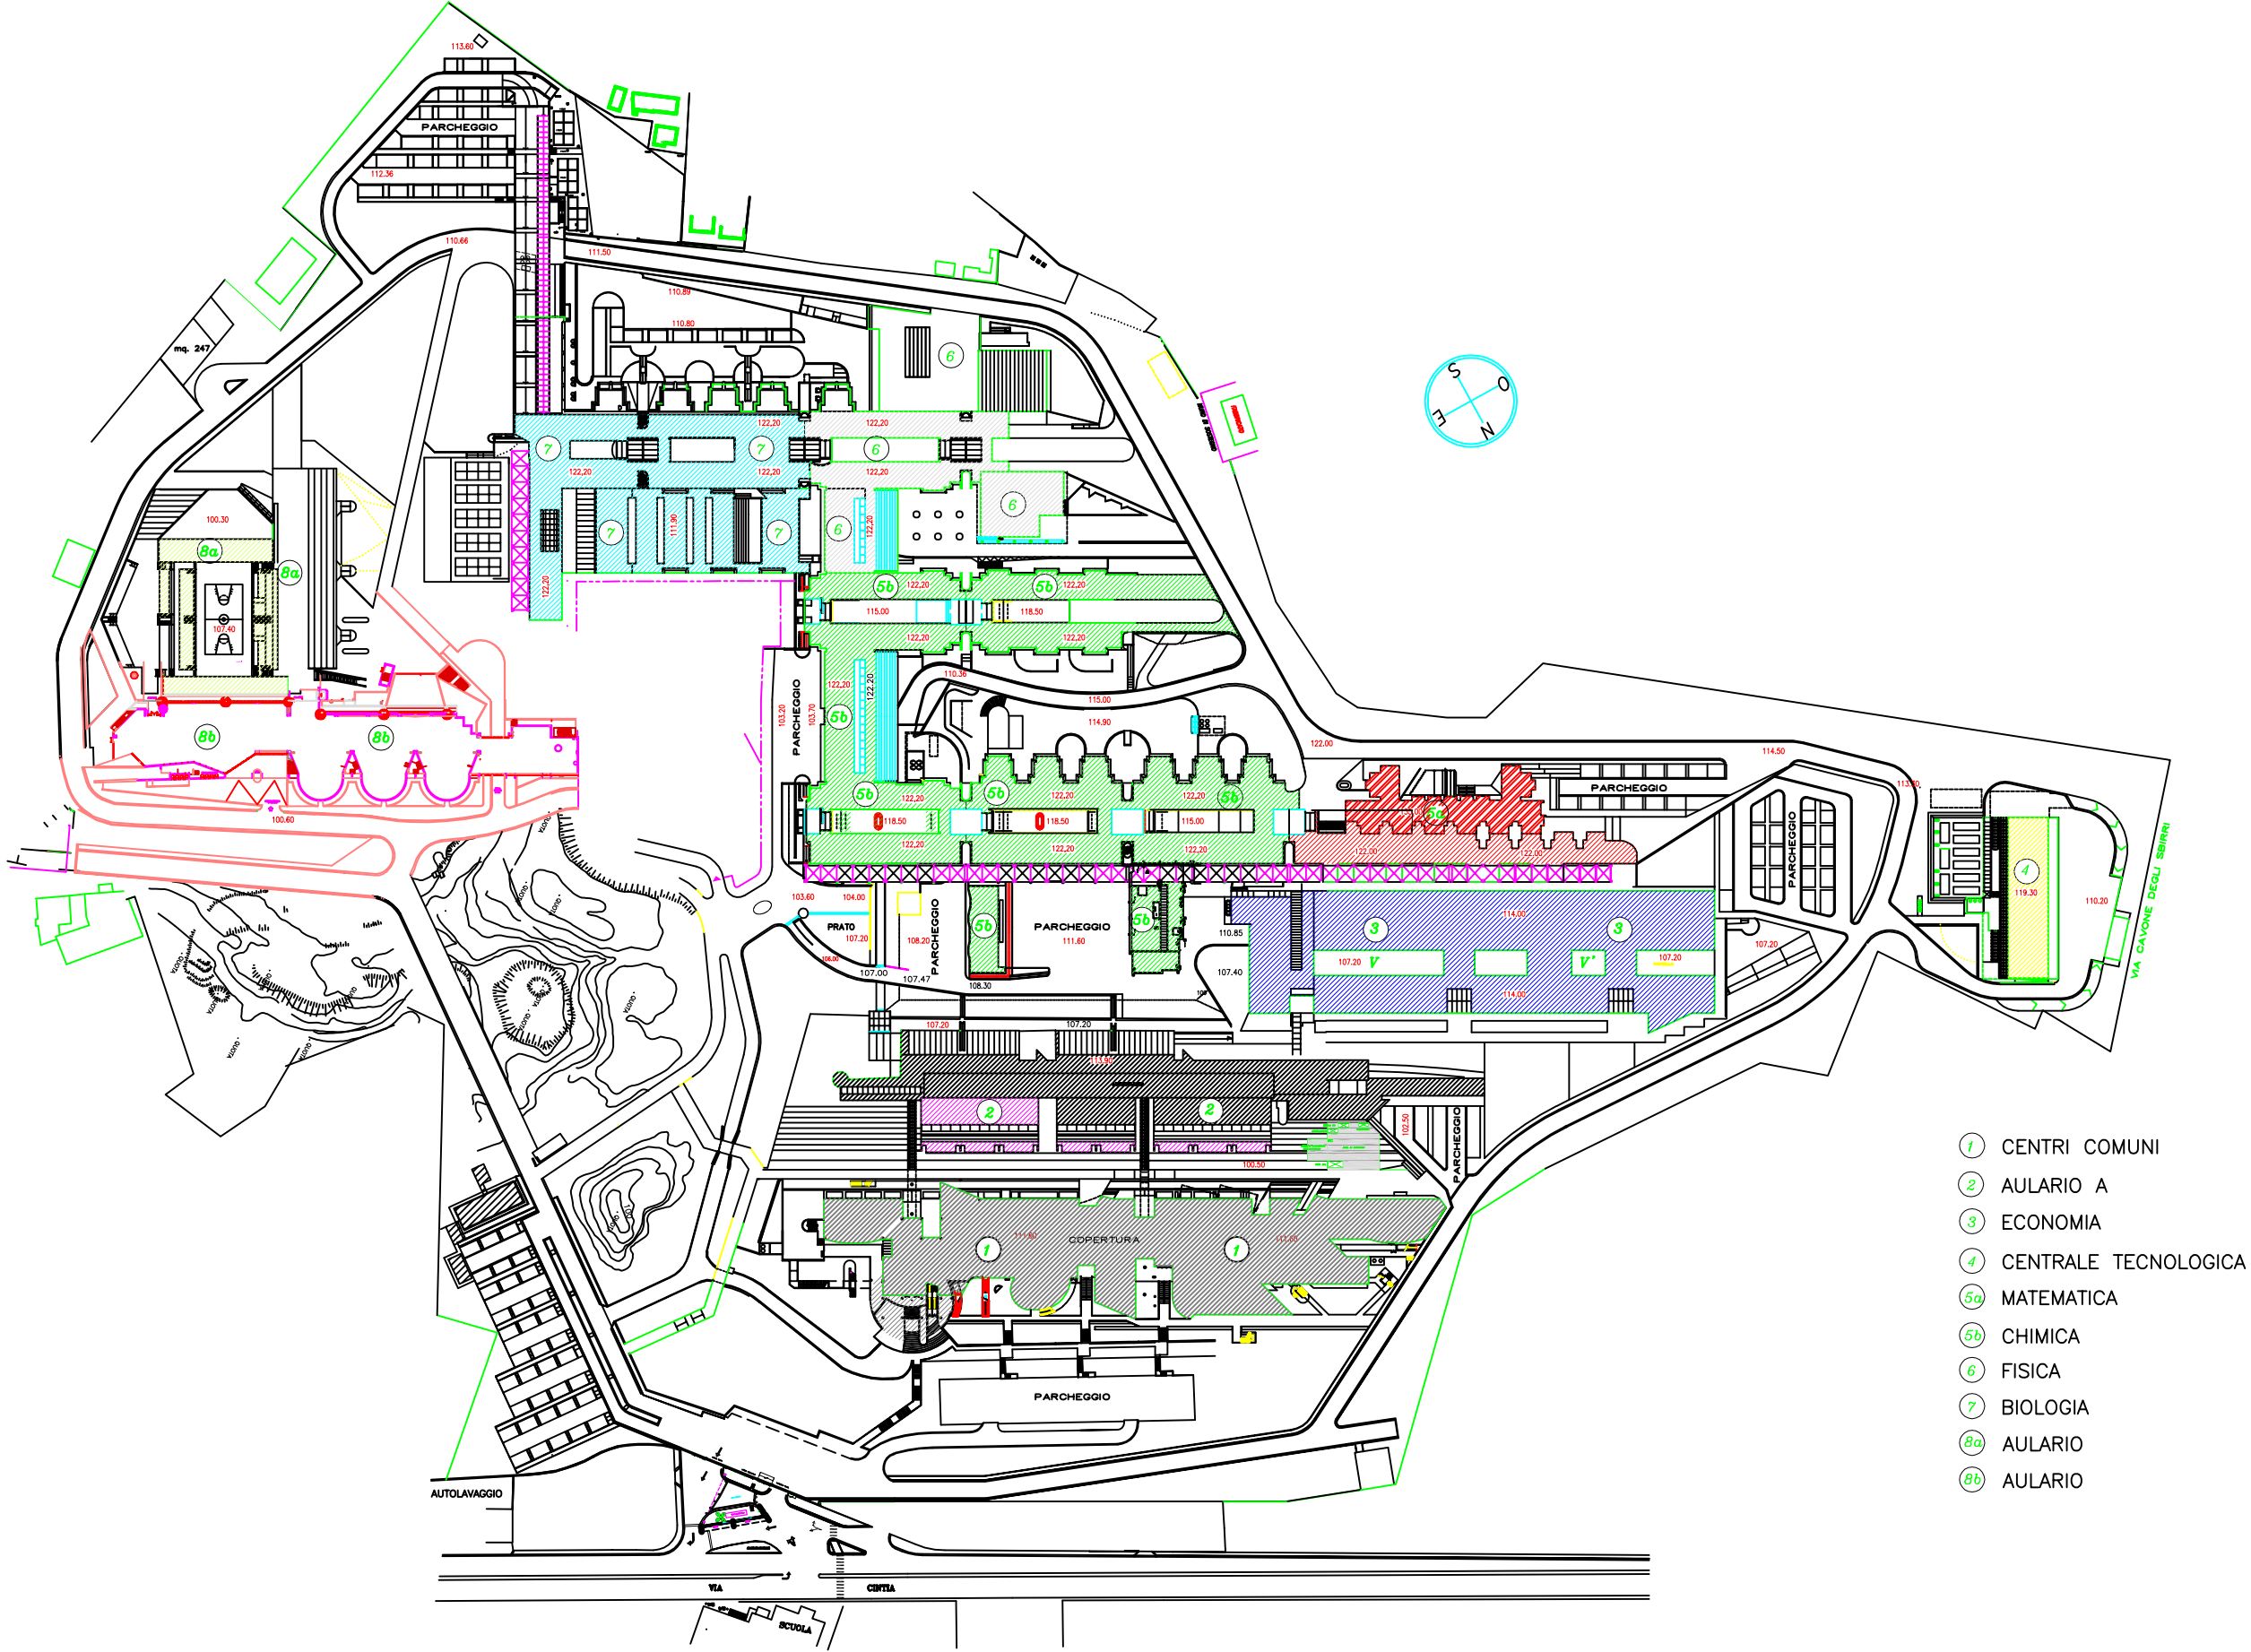

- 1 CENTRI COMUNI
- 2 AULARIO A
- 3 ECONOMIA
- 4 CENTRALE TECNOLOGICA
- 5a MATEMATICA
- 5b CHIMICA
- 6 FISICA
- 7 BIOLOGIA
- 8a AULARIO
- 8b AULARIO