
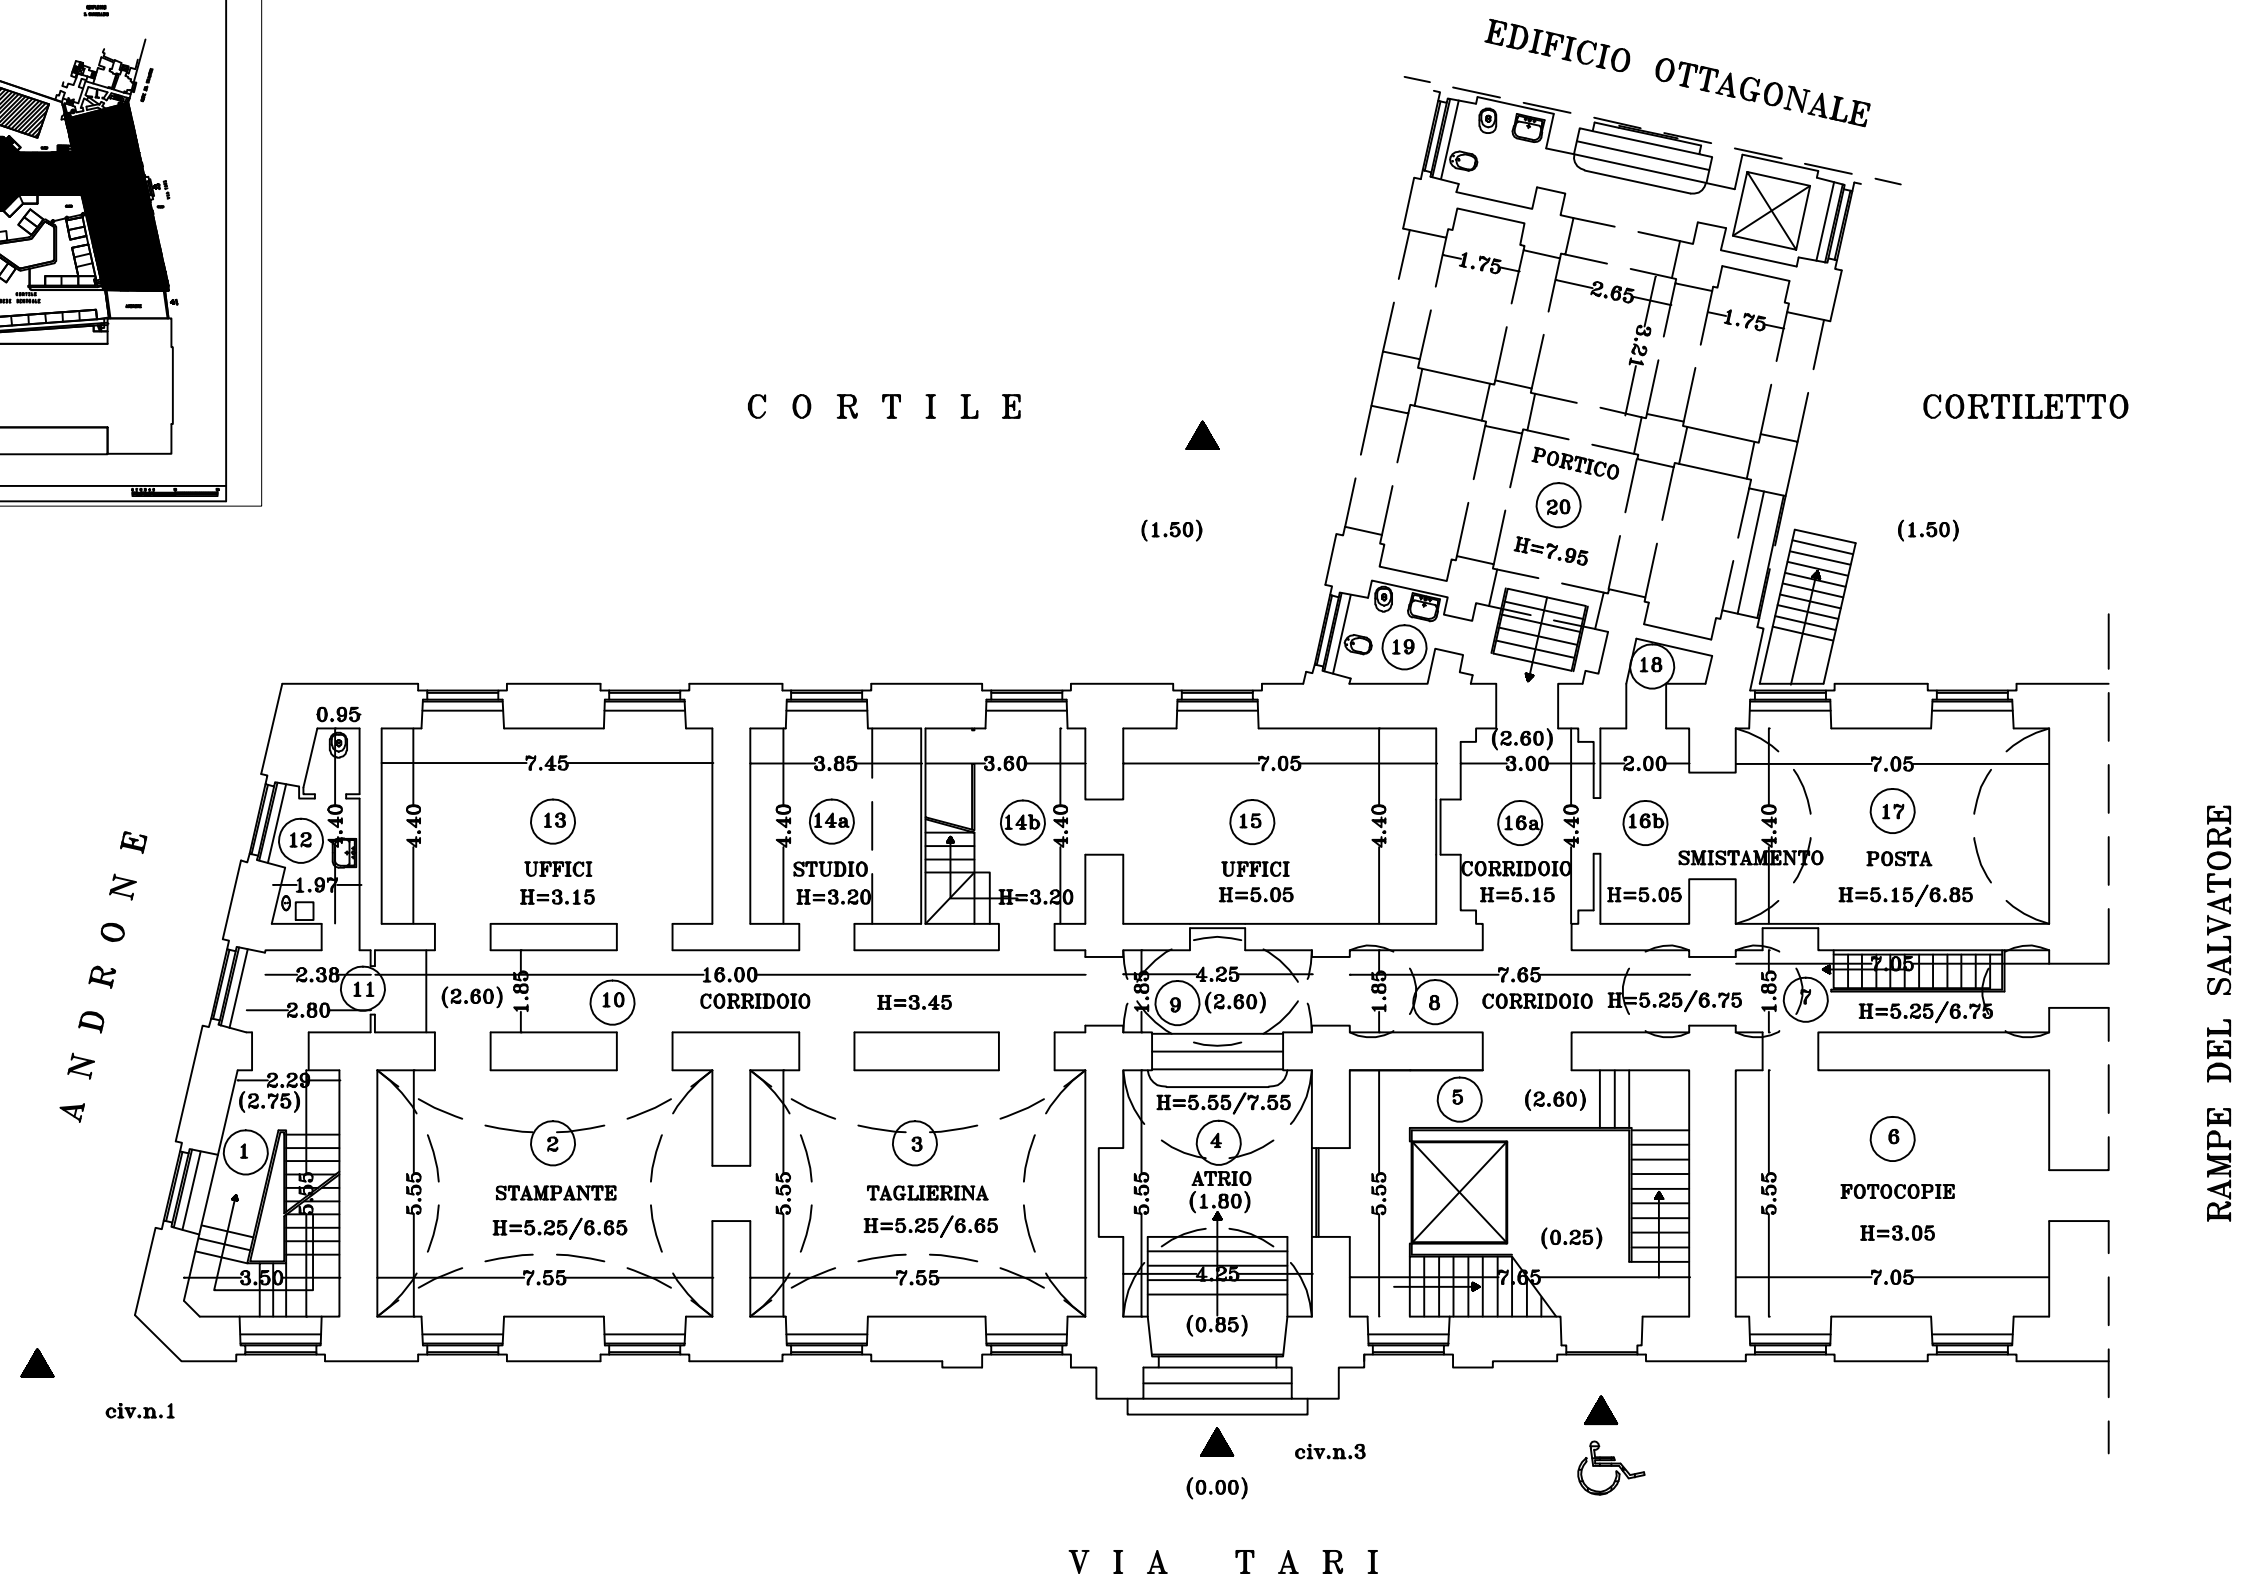


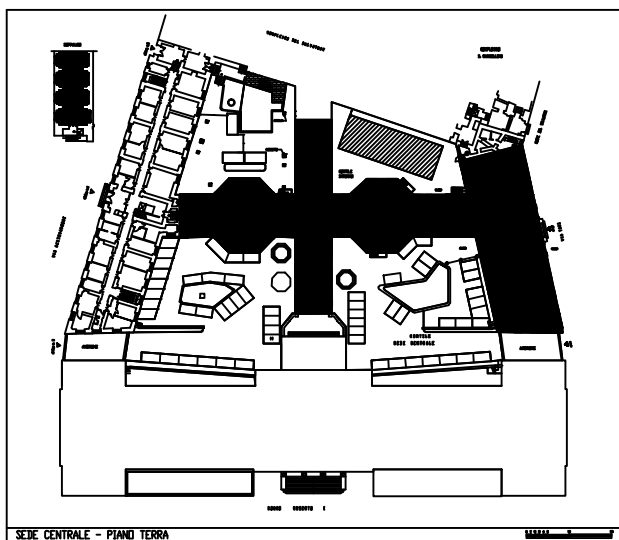

RILIEVO FABBRICATO VIA TARI N.3 – PIANTA PIANO RIALZATO