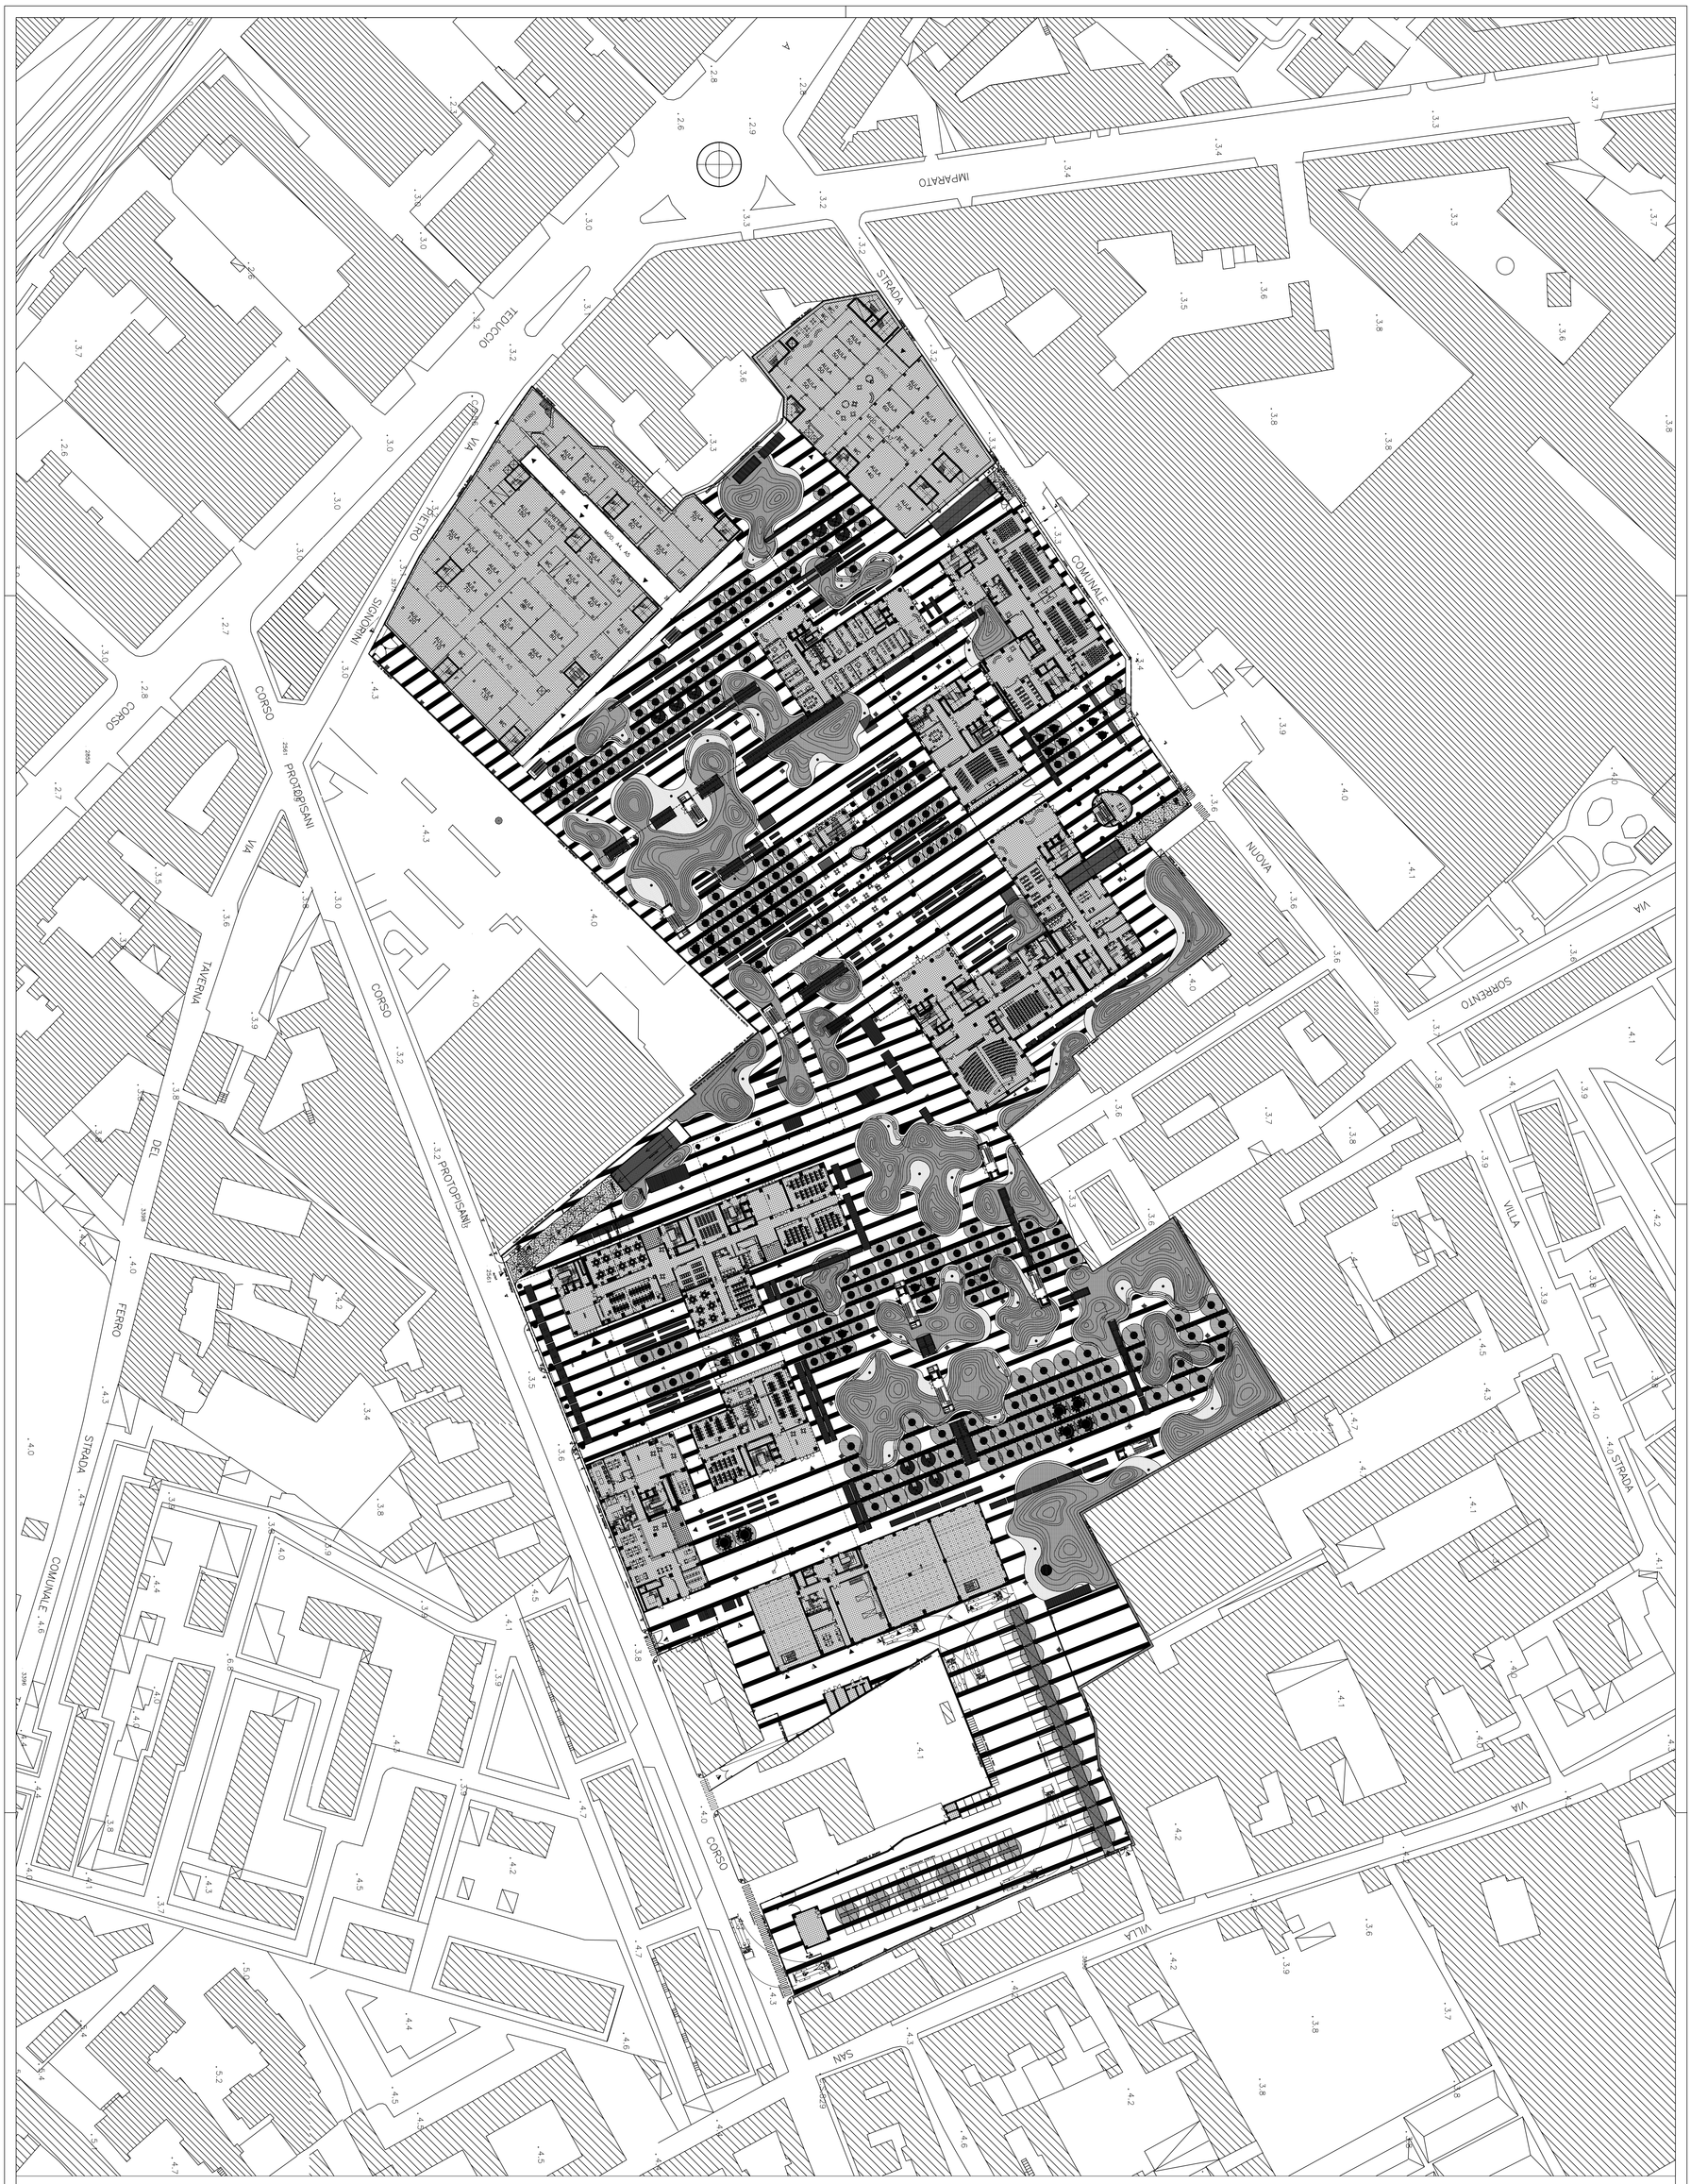

ISHIMOTO EUROPE s.r.l. MILANO, via Giuseppe Parini 2, 20121 tel 02.29.06.00.46 fax 02.29.01.19.00 email ishimoto@ishimoto.it *Capogruppo ATI*	ISHIMOTO ARCHITECTURAL & ENGINEERING FIRM, inc. *Membro ATI*	CORBELLINI s.r.l. *Membro ATI*	Firma / Timbro / APPROVATO DA: RAR
UNIVERSITA' DEGLI STUDI DI NAPOLI - FEDERICO II *Committente*	Progettazione preliminare e definitiva delle opere civili e degli impianti per la realizzazione di strutture universitarie (Facoltà di Ingegneria e Giurisprudenza) nell'area dell'ex complesso industriale a S. Giovani a Teduccio - Napoli. *Oggetto dell'incarico*	0408 *Codice di commessa*	Firma / Timbro / APPROVATO DA: CGC
File: 9AD90SRa.dwg Data: 06/12/2005 Revisione: N a Tavola: 9AD90SRa Scala: 1:800 14	PLANIMETRIA GENERALE SISTEMAZIONI ESTERNE *Contenuto dell'elaborato*	N Orientamento	OGGETTO / DATA / REV.

I diritti d'autore appartengono alle società indicate - E' vietato riprodurre senza permesso esplicito qualsiasi contenuto - Le dimensioni non indicate non possono essere desunte con la misurazione del disegno ma devono essere espressamente richieste ad Ishimoto Europe