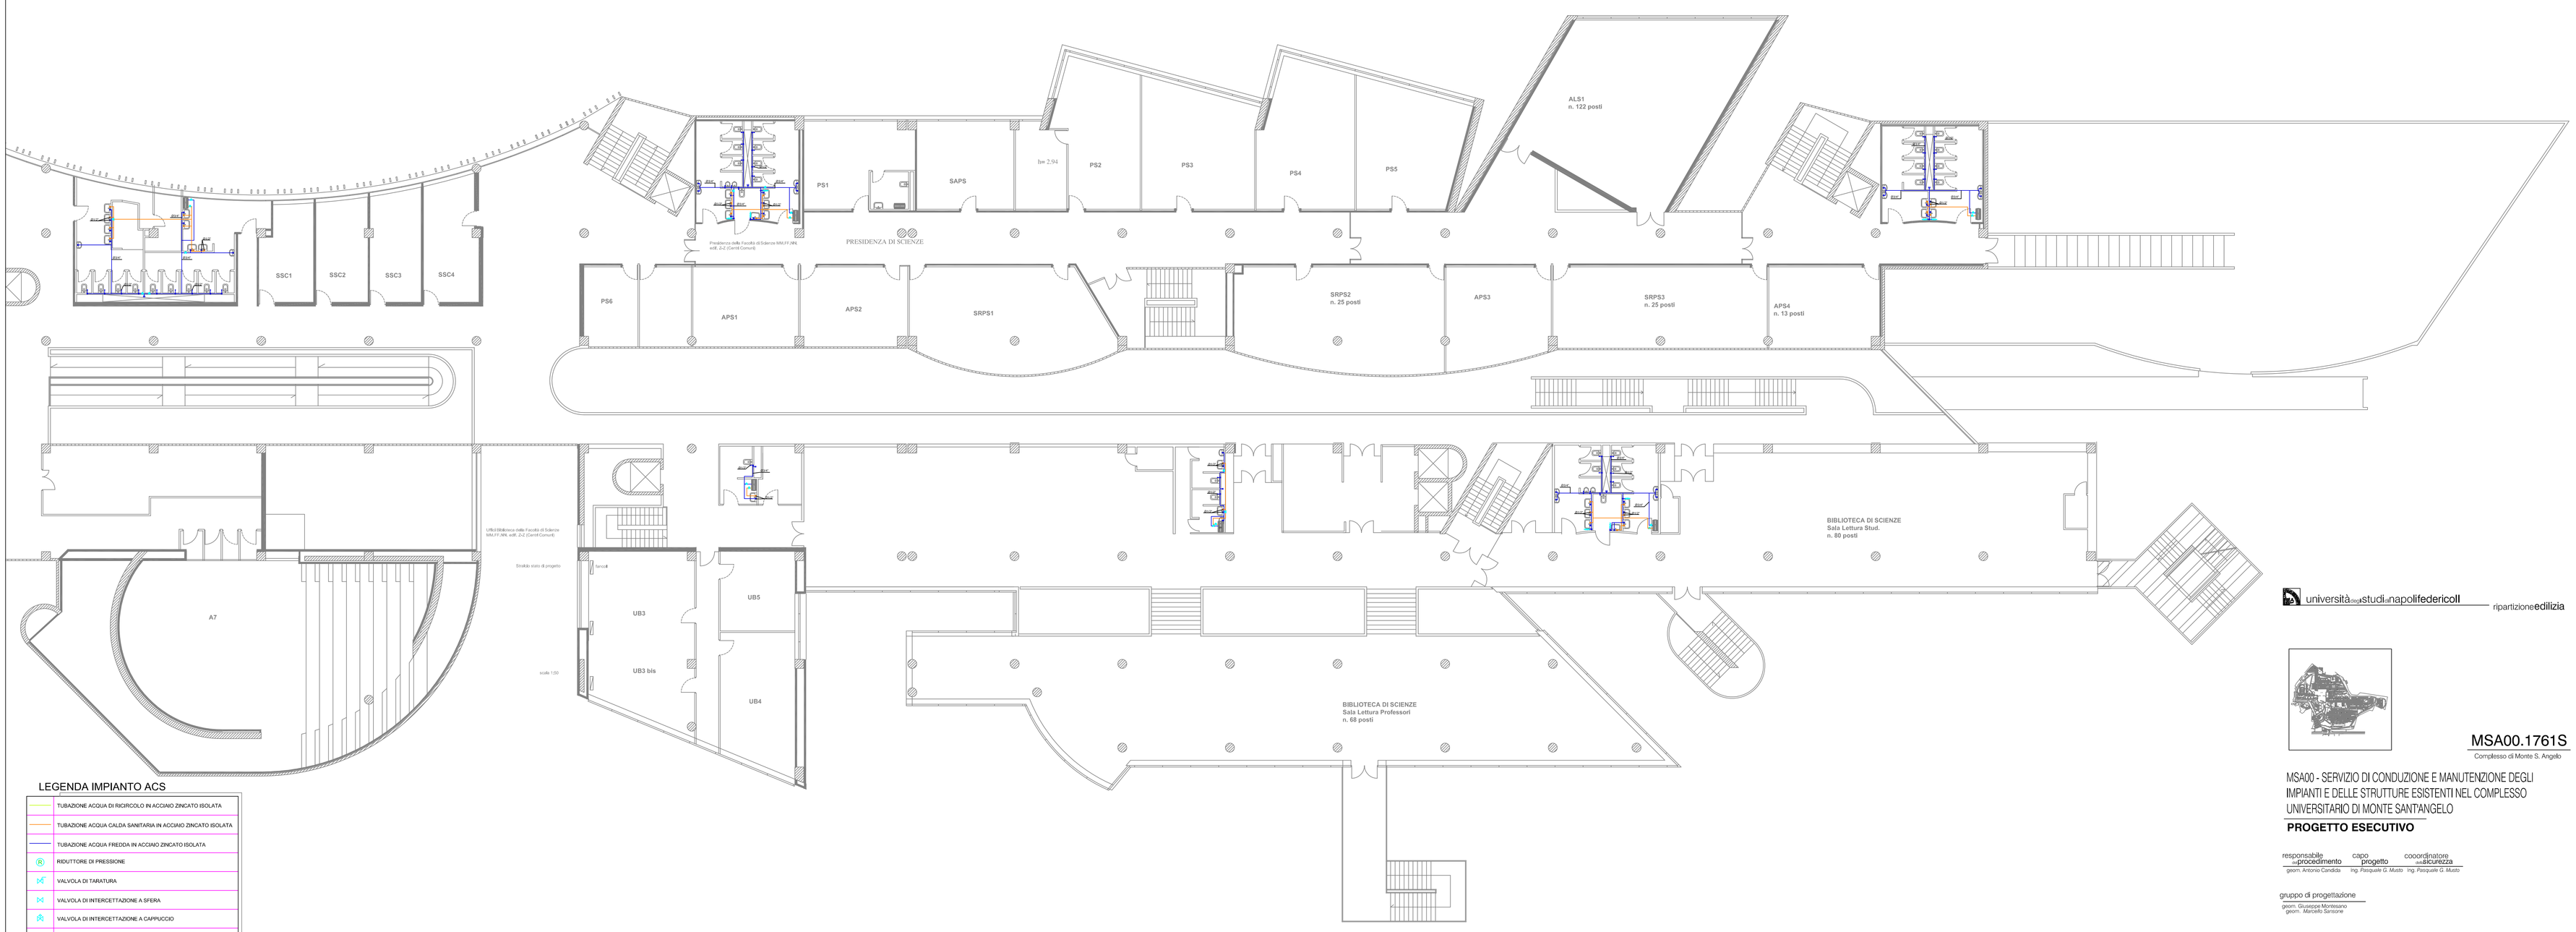

LEGENDA IMPIANTO ACS

	TUBAZIONE ACQUA DI RICIRCOLO IN ACCIAIO ZINCATO ISOLATA
	TUBAZIONE ACQUA CALDA SANITARIA IN ACCIAIO ZINCATO ISOLATA
	TUBAZIONE ACQUA FREDDA IN ACCIAIO ZINCATO ISOLATA
R	RIDUTTORE DI PRESSIONE
	VALVOLA DI TARATURA
	VALVOLA DI INTERCETTAZIONE A SFERA
	VALVOLA DI INTERCETTAZIONE A CAPPUCCIO
	IDRANTINO
	TAPPO DI CHIUSURA

N.B. IN TUTTI I LOCALI NEI QUALI NON CI SONO IMPIANTI NON E' STATO POSSIBILE ACCEDERVI

PIANTA PIANO SECONDO Q.TA 108.00

università degli studi di napoli federico II — ripartizione edilizia

MSA00.1761S
Complesso di Monte S. Angelo

MSA00 - SERVIZIO DI CONDUZIONE E MANUTENZIONE DEGLI IMPIANTI E DELLE STRUTTURE ESISTENTI NEL COMPLESSO UNIVERSITARIO DI MONTE SANT'ANGELO

PROGETTO ESECUTIVO

responsabile del procedimento: geom. Antonio Candida
capo progetto: Ing. Pasquale G. Musto
coordinatore della sicurezza: Ing. Pasquale G. Musto

gruppo di progettazione
geom. Giuseppe Montesano
geom. Marcello Sansone

IMPIANTO IDRICO E SCARICO

codice disciplina	elaborazione specifica	numero tavola	redatto	approvato	scala
IM	II04	01			1:100