# EDIFICIO 1 CENTRI COMUNI (ex- Z-Z') Livello 0" q.ta 101

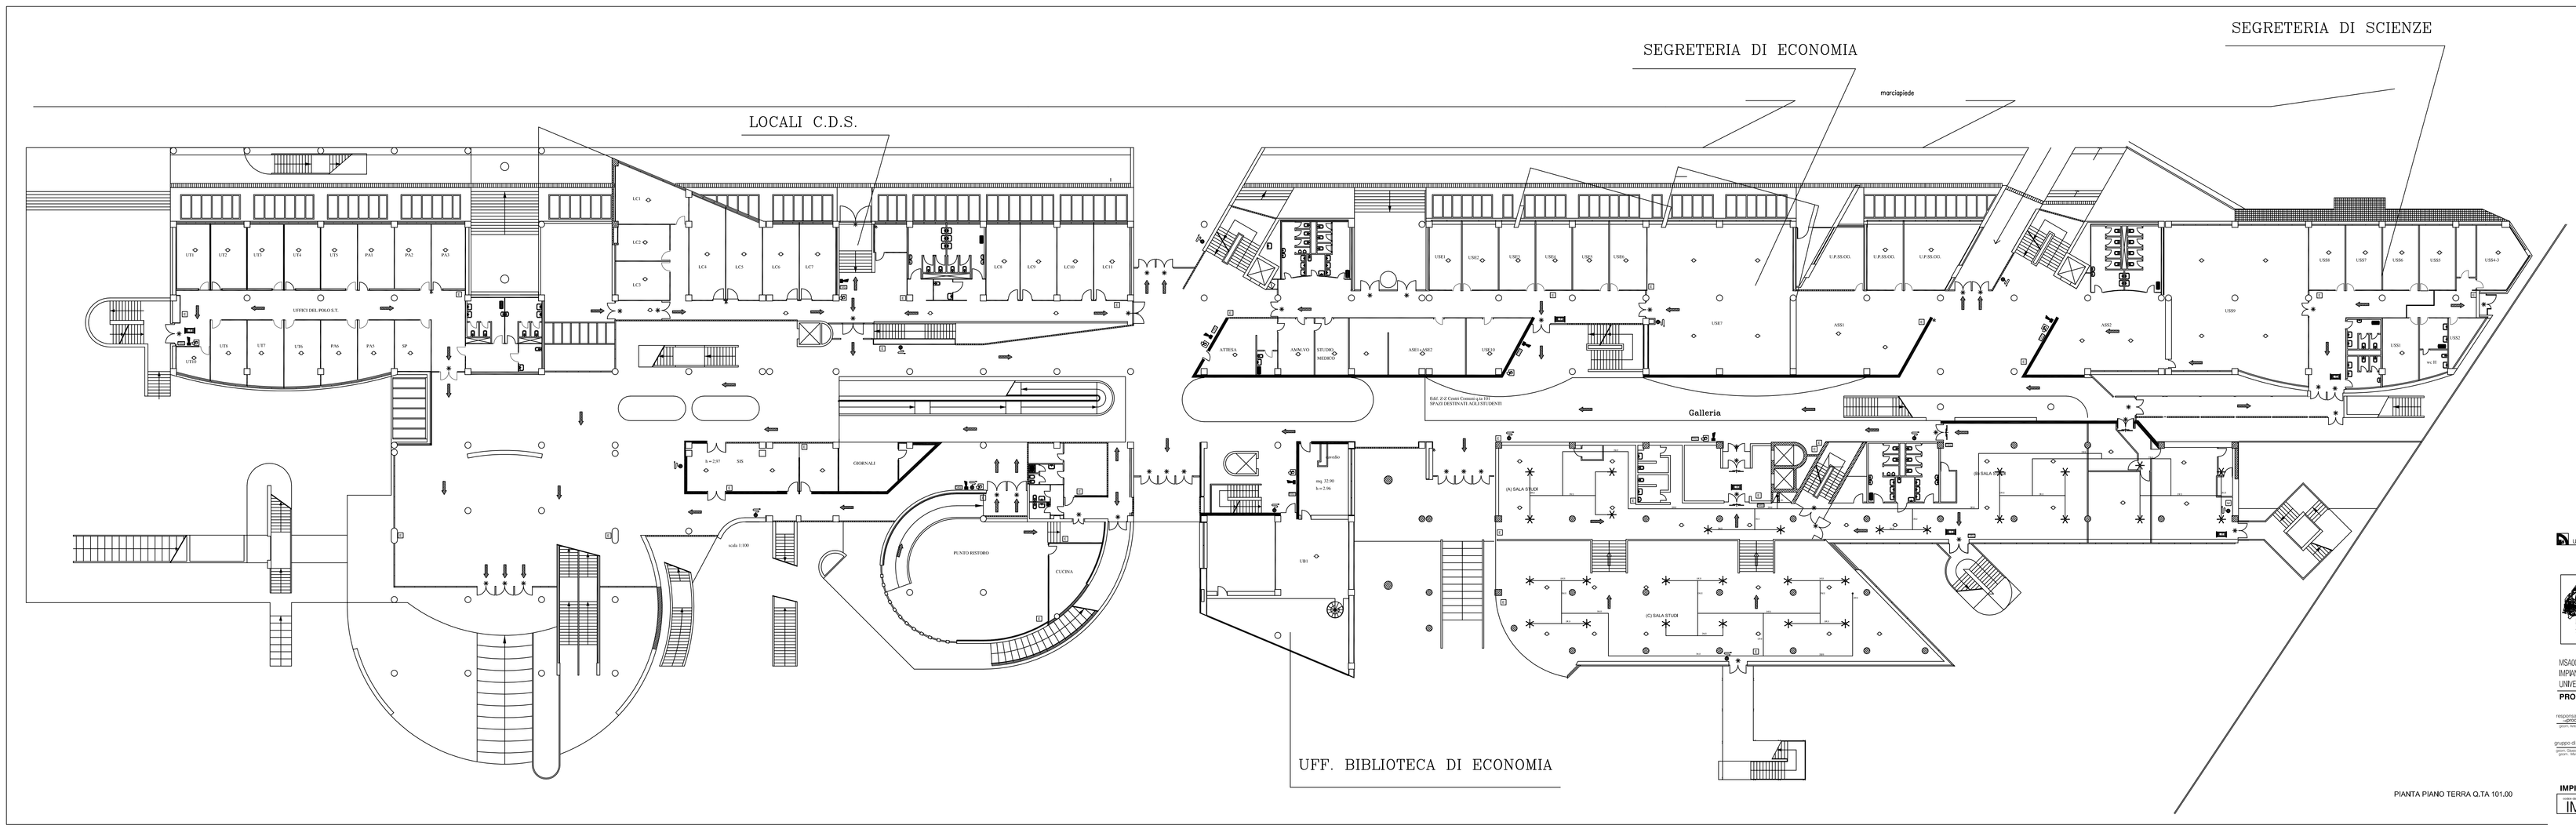


PIANTA PIANO TERRA Q.TA 101.00

**LEGENDA SIMBOLI**

| | |
|---|---|
| | SIRAMTE A MURO UMAS |
| | NASPO A MURO UNI EN 671-1 UNI25 |
| | ESTINTORE CO2 5 Kg E P.S. (GUIDA TEDEA |
| | ESTINTORE A POLVERE CLASSE ABC DI ALESS.DC 34 Kg |
| | RILEVATORE DI PRESENZA |
| | CONTRACC. ANTIAPERTURA |
| | LUCE DI EMERGENZA |
| | ARCHITRAVE ALVEOLARE |
| | PORTA TAGLIAFUOCO REI CON AUTOCHIUSURA |
| | ILLUMINATORE CIRCOLARE |
| | RIVELATORE OTTICO DI FUMO |
| | RIVELATORE OTTICO DI FUMO PRO COMPROVATO ESTO |
| | RIVELATORE DI GAS |
| | PULSANTE MANUALE DI ISUARM.VO ELETTRICO |
| | PULSANTE MANUALE DI ALLARME |
| | PANNELLO ALLARME MICRO OTTICO ACUSTICO |
| | TARGA TECNOLOGIE LOCALE - SPEGNIMENTO IN CORSO |
| | CENTRALINA RILEVAZIONE INCENDIO |
| | SIRENA AUTOALIMENTATA |
| | DIFFUSORE SONORO |
| | PERCORSO DI ESODO ORIZZONTALE |
| | PERCORSO IN SALITA VERSO L'ALTO |
| | PERCORSO IN DISCESA VERSO IL BASSO |
| | SEGNALAZIONE ANTIPANICO PER APERTURA PORTA |
| | SALVAGENTE PER PORTE REI NORMALMENTE APERTE |
| | RIPETITORE RILEVATORI DI FUMO |
| | CHIAVE DI ERGENZA |
| | UGELLI SCARICA GAS ESTINGUENTI |

N.B. IN TUTTI I LOCALI DOVRA ESSERE GARANTITA L'ILLUMINAZIONE DI SICUREZZA IMPIANTI NON E' STATO POSSIBILE ACCEDERE

università degli studi di napoli federico II
ripartizione edilizia

MSA00.1761S
Cod.Opera di Mercurio Sc. Progetto

MSA00 - SERVIZIO DI CONDUZIONE E MANUTENZIONE DEGLI IMPIANTI E DELLE STRUTTURE ESISTENTI NEL COMPLESSO UNIVERSITARIO DI MONTE SANT'ANGELO

**PROGETTO ESECUTIVO**

responsabile del procedimento: ing. Vincenzo Ferraiuolo
coord. progetto: ing. Riccardo D. Russo
coordinamento sicurezza: ing. Alessandro D. Russo

gruppo di progettazione:
ing. Vincenzo Ferraiuolo
geom. Maurizio Troiano

**IMPIANTO ANTINCENDIO**

| | | | | | |
|---|---|---|---|---|---|
| IM | IA02 | 01 | | | 1:100 |