EDIFICIO DEI CENTRI COMUNI - Z-Z'
Livello 2" q.ta 108,00

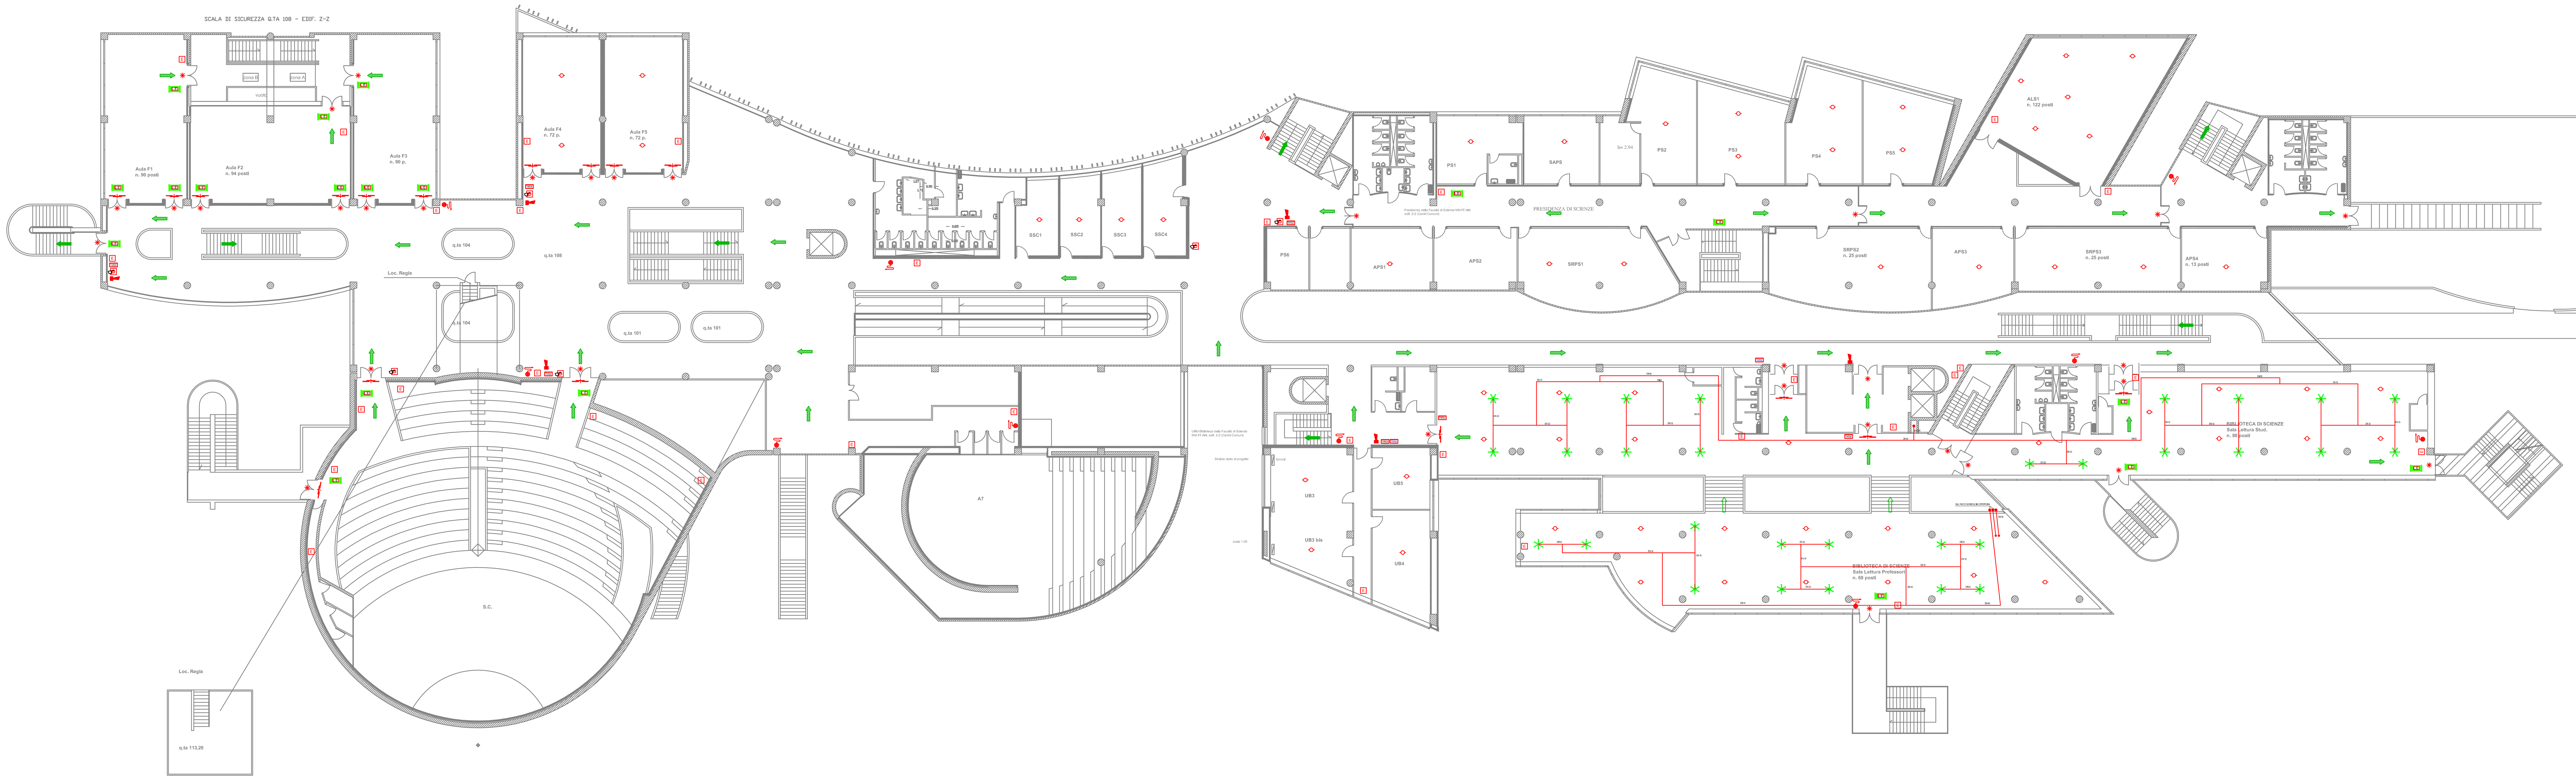

PIANTA PIANO SECONDO Q.TA 108.00

LEGENDA SIMBOLI

- IDRANTE A MURO UNI45
- NASPO A MURO UNI EN 671-1 DN25
- ATTACCO UNI 70 PER AUTOPOMPA V.V.F. FUORI TERRA
- ESTINTORE A POLVERE CLASSE ABC 55 A 233 BC DA 6kg
- RILEVATORE DI PRESENZA
- CENTRALE ANTINTRUSIONE
- LUCE DI EMERGENZA
- USCITA DI SICUREZZA
- PORTA TAGLIAFUOCO REI CON AUTOCHIUSURA
- QUADRO ELETTRICO
- RIVELATORE OTTICO DI FUMO
- RIVELATORE OTTICO DI FUMO IN CONTROSOFFITTO
- RIVELATORE DI GAS
- PULSANTE MANUALE DI SGANCIO ELETTRICO
- PULSANTE MANUALE DI ALLARME
- PANNELLO ALLARME INCENDI OTTICO ACUSTICO
- TARGA "EVACUARE LOCALE - SPEGNIMENTO IN CORSO"
- CENTRALINA RILEVAZIONE INCENDIO
- SIRENA AUTOALIMENTATA
- DIFFUSORE SONORO
- PERCORSO DI ESODO ORIZZONTALE
- PERCORSO IN USCITA VERSO L'ALTO
- PERCORSO IN USCITA VERSO IL BASSO
- MANIGLIONE ANTIPANICO PER APERTURA PORTA
- MAGNETE PER PORTE REI NORMALMENTE APERTE
- RIPETITORE RILEVATORI DI FUMO
- DOCCIA DI EMERGENZA
- UGELLI SCARICA GAS ESTINGUENTI

N.B. IN TUTTI I LOCALI NEI QUALI NON CI SONO IMPIANTI NON E' STATO POSSIBILE ACCEDERVI

università degli studi di napoli federico II — ripartizione edilizia

MSA00.1761S
Complesso di Monte S. Angelo

MSA00 - SERVIZIO DI CONDUZIONE E MANUTENZIONE DEGLI IMPIANTI E DELLE STRUTTURE ESISTENTI NEL COMPLESSO UNIVERSITARIO DI MONTE SANT'ANGELO

PROGETTO ESECUTIVO

responsabile del procedimento — capo progetto — coordinatore sicurezza

gruppo di progettazione

IMPIANTO ANTINCENDIO

IM	IA04	01			1:100