EDIFICIO 2 (ex X-X') AULARIO A
Livello 1" q.ta 106,18

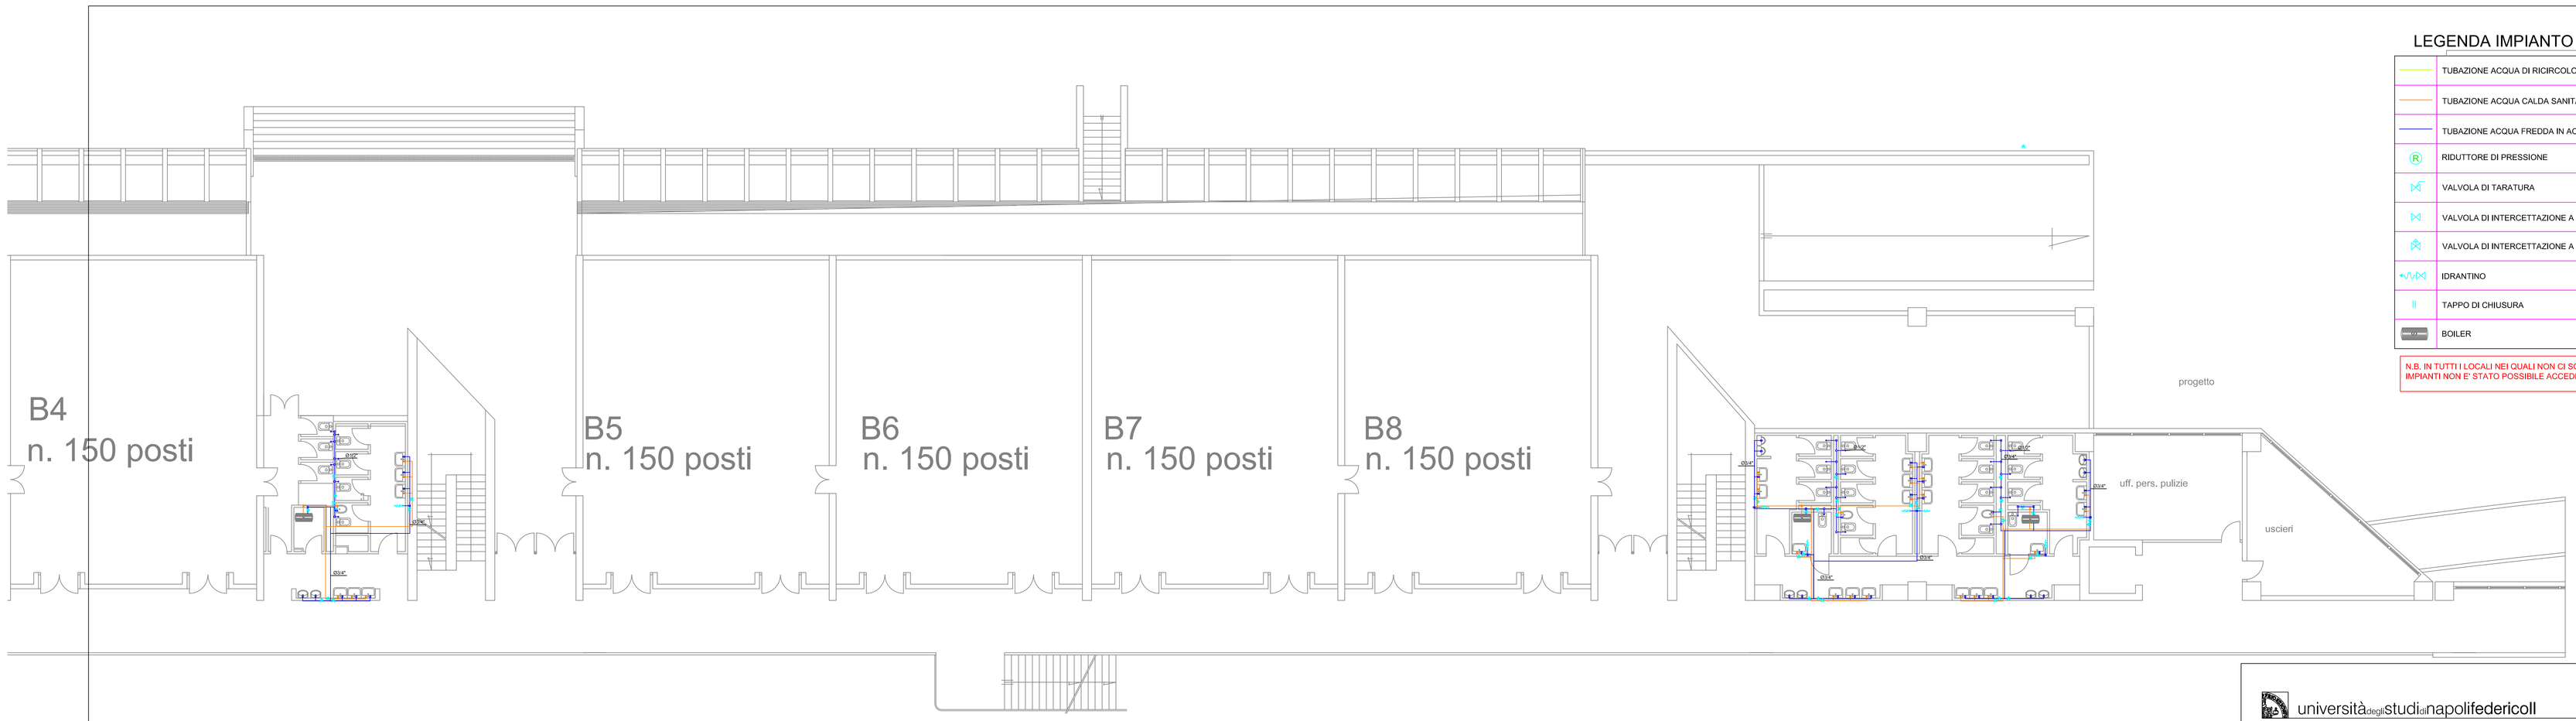

LEGENDA IMPIANTO ACS

	TUBAZIONE ACQUA DI RICIRCOLO IN ACCIAIO ZINCATO ISOLATA
	TUBAZIONE ACQUA CALDA SANITARIA IN ACCIAIO ZINCATO ISOLATA
	TUBAZIONE ACQUA FREDDA IN ACCIAIO ZINCATO ISOLATA
R	RIDUTTORE DI PRESSIONE
	VALVOLA DI TARATURA
	VALVOLA DI INTERCETTAZIONE A SFERA
	VALVOLA DI INTERCETTAZIONE A CAPPUCCIO
	IDRANTINO
	TAPPO DI CHIUSURA
	BOILER

N.B. IN TUTTI I LOCALI NEI QUALI NON CI SONO IMPIANTI NON E' STATO POSSIBILE ACCEDERVI

PIANTA PIANO PRIMO Q.TA 106.18

università degli studi di napoli federico II — ripartizione edilizia

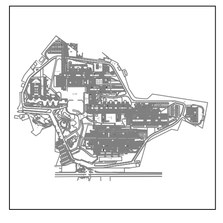

MSA00.1761S
Complesso di Monte S. Angelo

MSA00 - SERVIZIO DI CONDUZIONE E MANUTENZIONE DEGLI IMPIANTI E DELLE STRUTTURE ESISTENTI NEL COMPLESSO UNIVERSITARIO DI MONTE SANT'ANGELO

PROGETTO ESECUTIVO

responsabile del procedimento	capo progetto	coordinatore della sicurezza
geom. Antonio Candida	ing. *Pasquale G. Musto*	ing. *Pasquale G. Musto*

gruppo di progettazione
geom. Giuseppe Montesano
geom. *Marcello Sansone*

IMPIANTO IDRICO E SCARICO

codice disciplina	n. elaborato/nom.specifica	stesura/revisione	redatto	approvato	scala
IM	II02	01			1:100