EDIFICIO 2 (exX-X') AULARIO A
Livello 2" - 3" q.ta 108,25 - 110,14

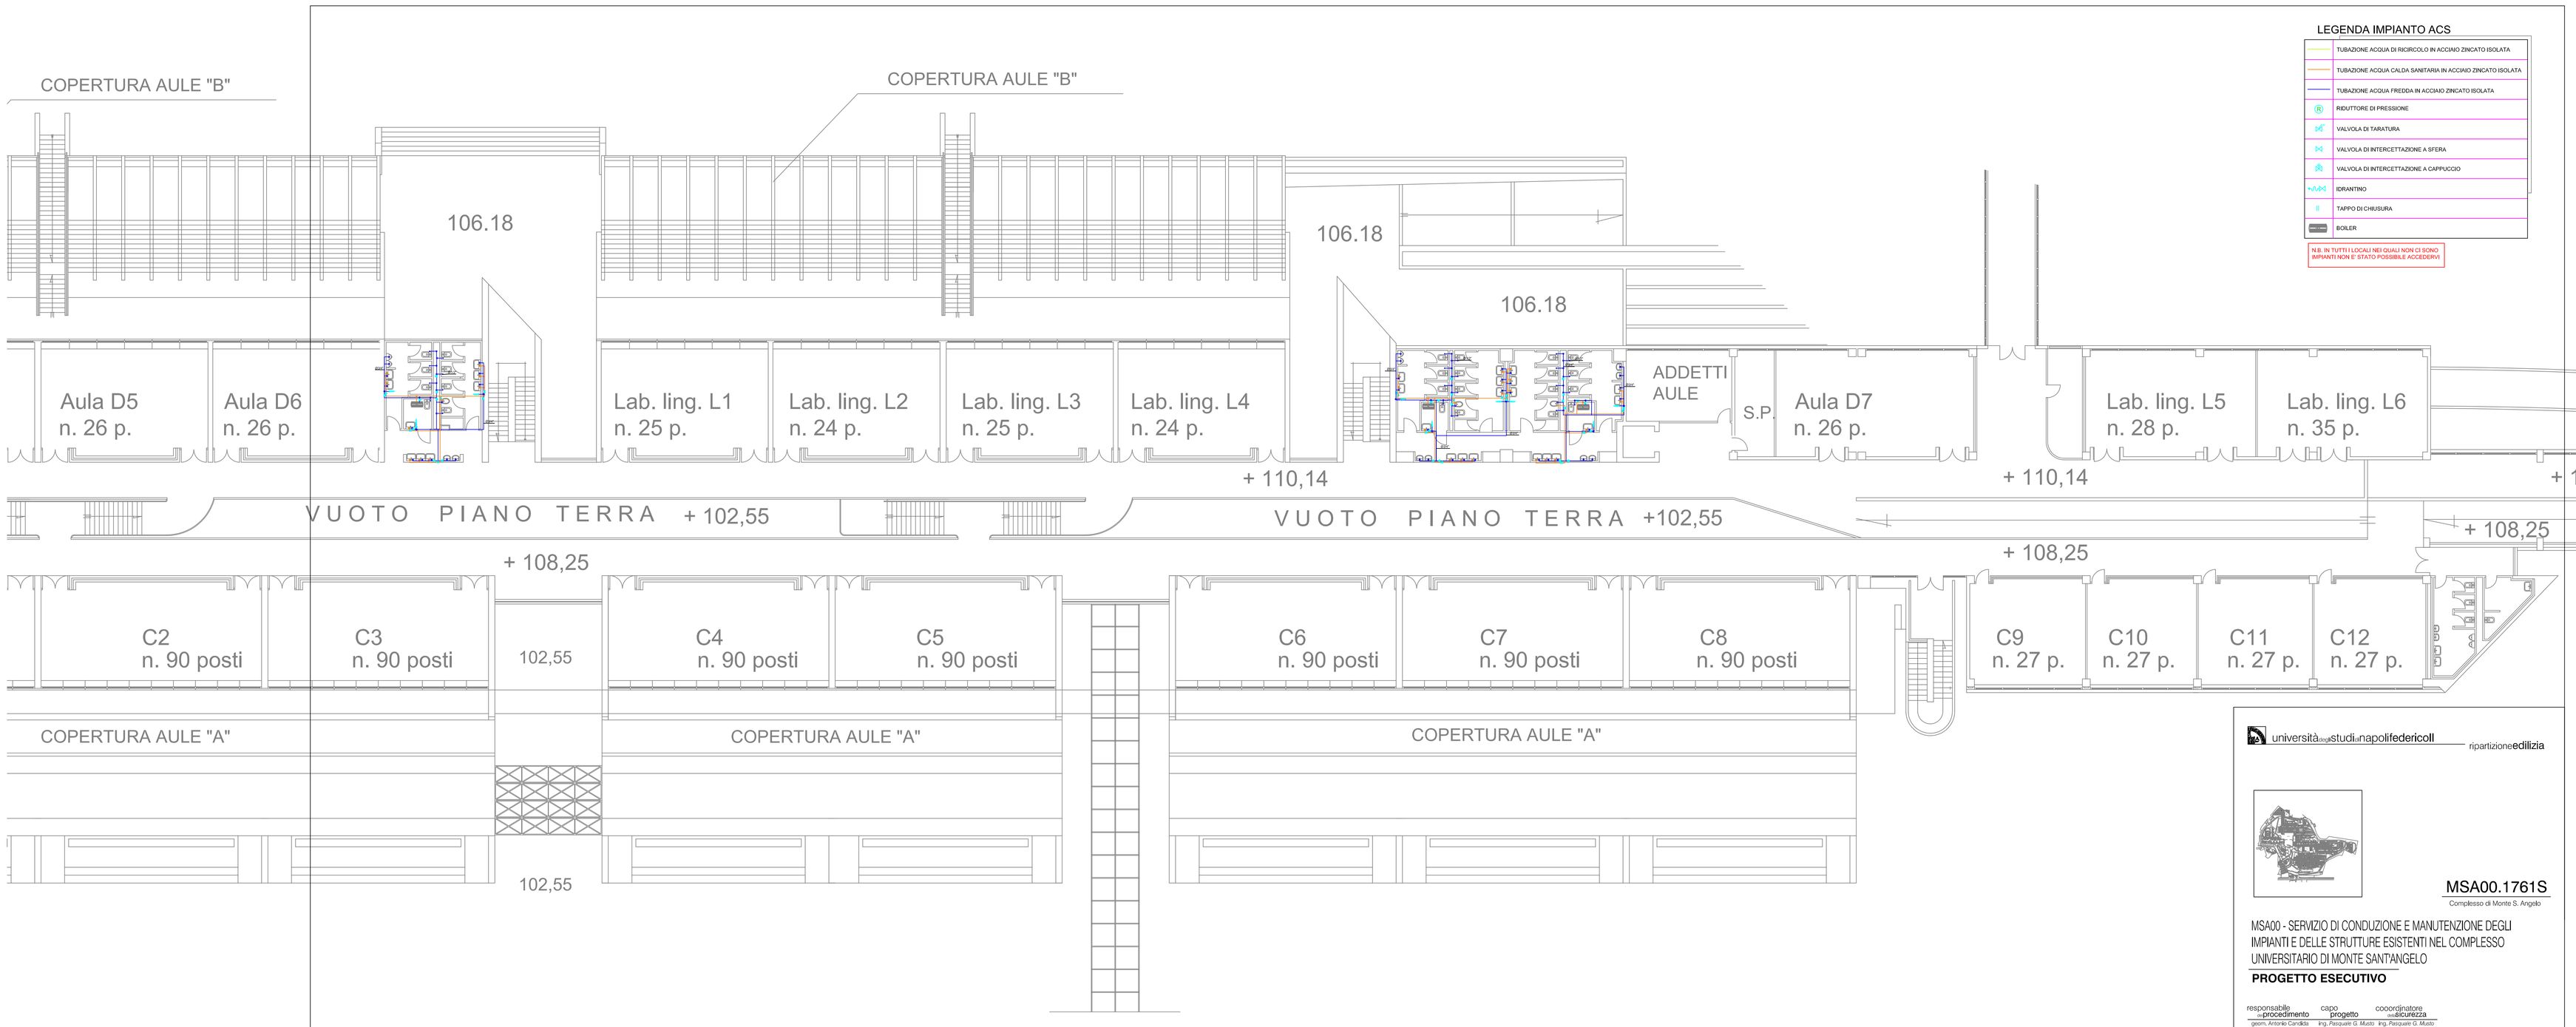

PIANTA PIANO SECONDO Q.TA 108.25

università degli studi di napoli federico II
ripartizione edilizia

MSA00.1761S
Complesso di Monte S. Angelo

MSA00 - SERVIZIO DI CONDUZIONE E MANUTENZIONE DEGLI IMPIANTI E DELLE STRUTTURE ESISTENTI NEL COMPLESSO UNIVERSITARIO DI MONTE SANT'ANGELO

PROGETTO ESECUTIVO

responsabile del procedimento: geom. Antonio Cardito
capo progetto: Ing. Pasquale G. Musto
coordinatore della sicurezza: Ing. Pasquale G. Musto

gruppo di progettazione
geom. Giuseppe Montesano
geom. Marcello Sansone

IMPIANTO IDRICO E SCARICO

codice identificativo	n. elaborato descrittivo	revisione	redatto	approvato	scala
IM	II03	01			1:100