EDIFICIO 2 (ex X-X') -AULARIO A-
Livello 0" q.ta 102,50

sala studenti
A + B = n. 118 posti

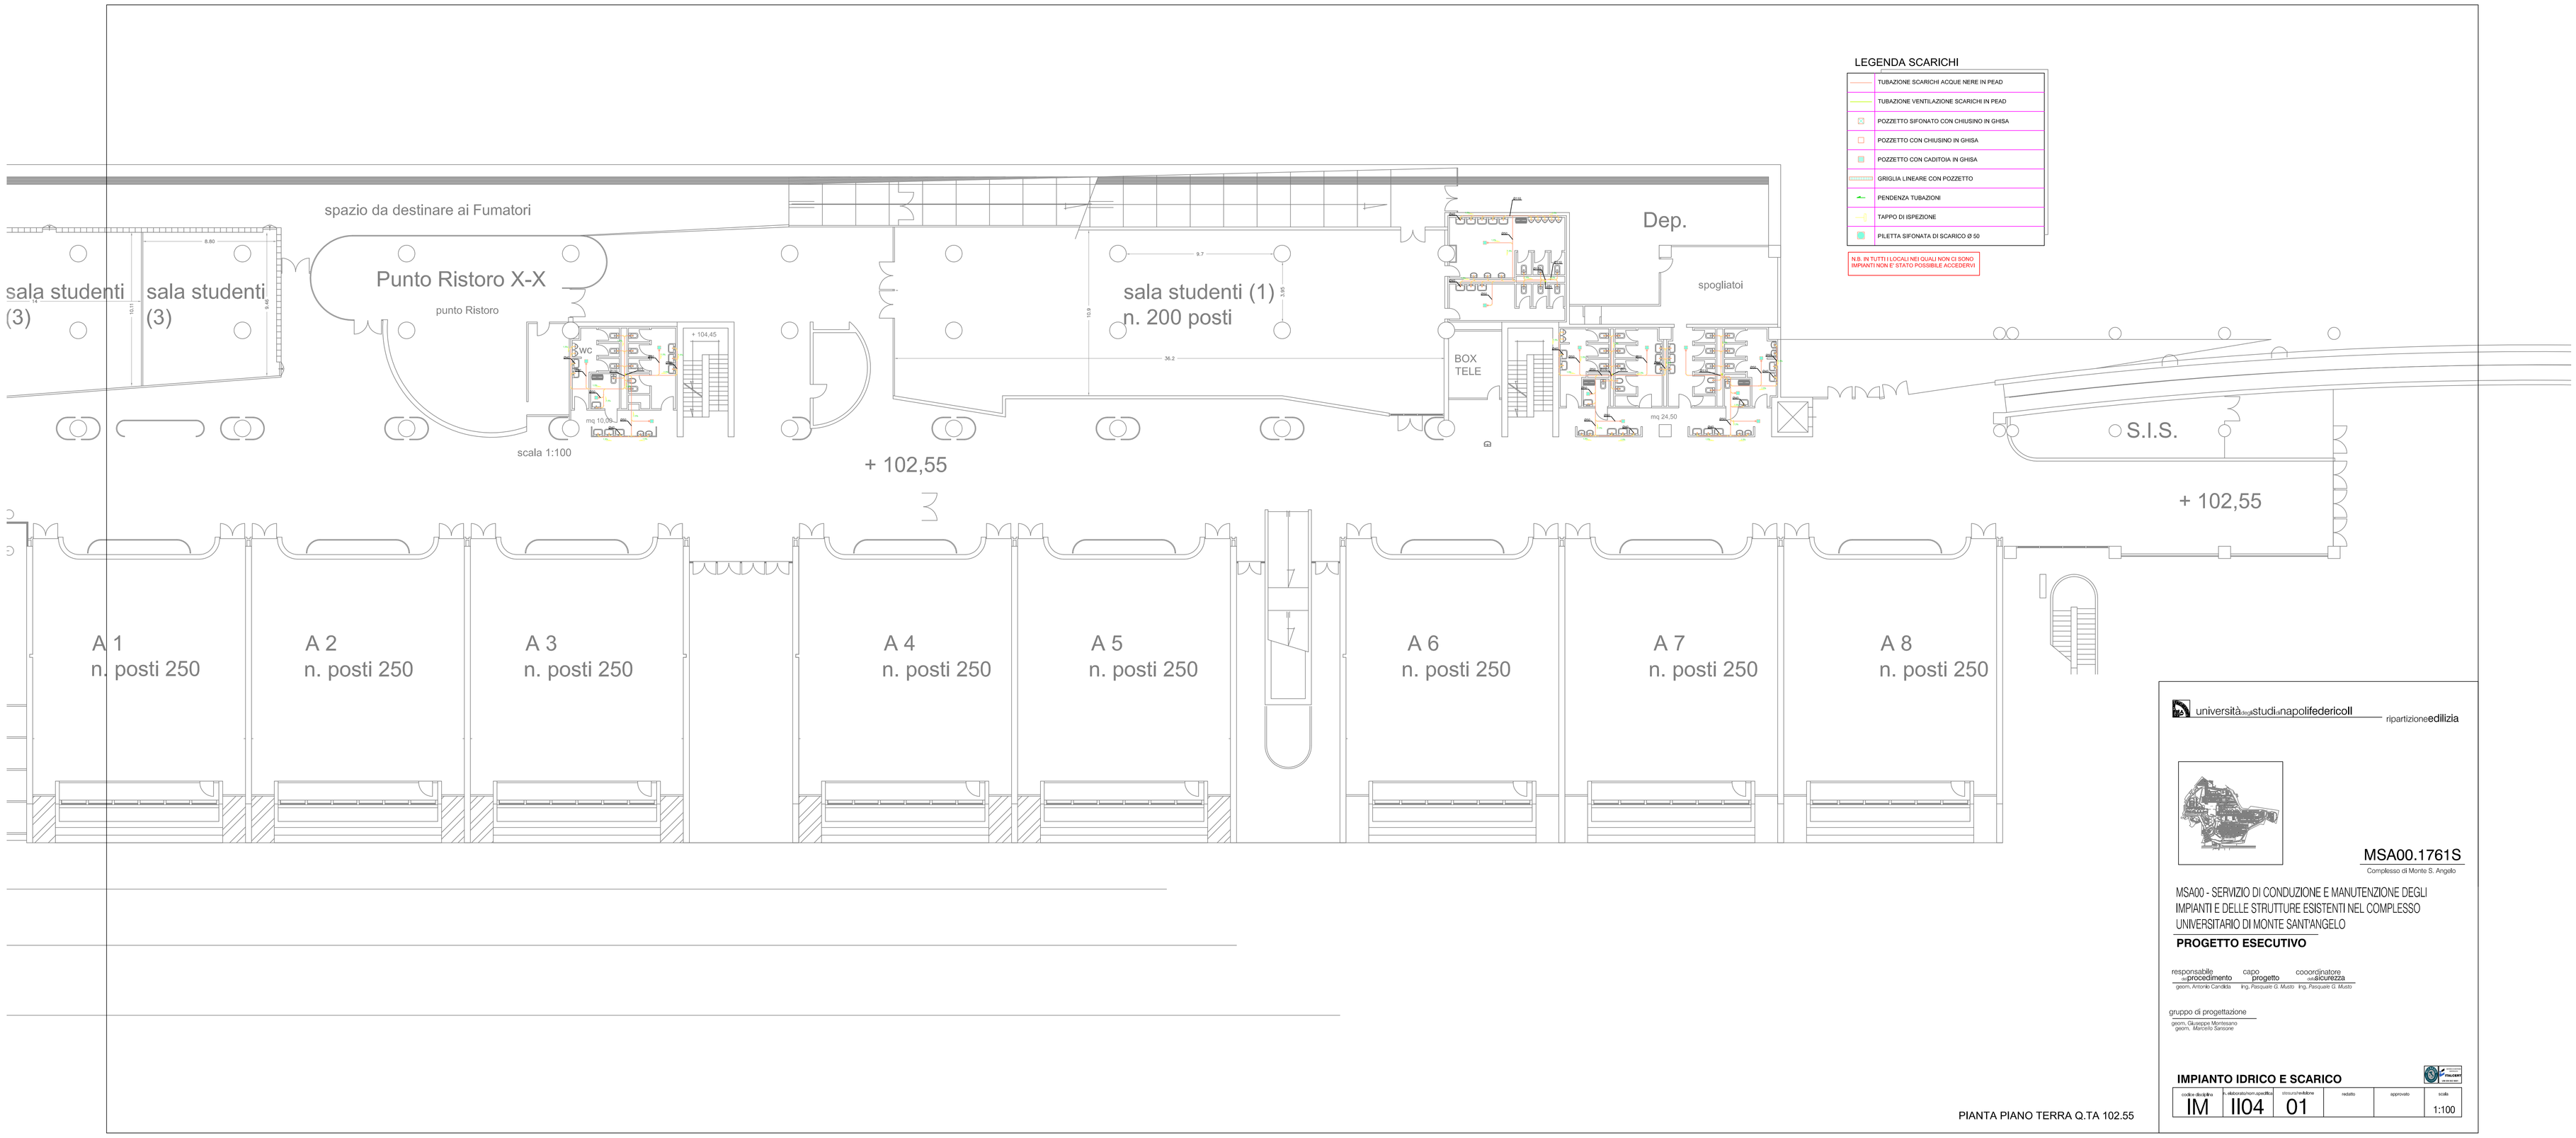

PIANTA PIANO TERRA Q.TA 102.55

università degli studi di napoli federico II — ripartizione edilizia

MSA00.1761S
Complesso di Monte S. Angelo

MSA00 - SERVIZIO DI CONDUZIONE E MANUTENZIONE DEGLI IMPIANTI E DELLE STRUTTURE ESISTENTI NEL COMPLESSO UNIVERSITARIO DI MONTE SANT'ANGELO

PROGETTO ESECUTIVO

responsabile del procedimento: geom. Antonio Candida
capo progetto: Ing. Pasquale G. Musto
coordinatore sicurezza: Ing. Pasquale G. Musto

gruppo di progettazione
geom. Giuseppe Montesano
geom. Marcello Sansone

IMPIANTO IDRICO E SCARICO

codice disciplina	elaborazione specifica	consecutivo	redatto	approvato	scala
IM	II04	01			1:100