EDIFICIO 2 (ex X-X') -AULARIO A-
Livello 0" q.ta 102,50

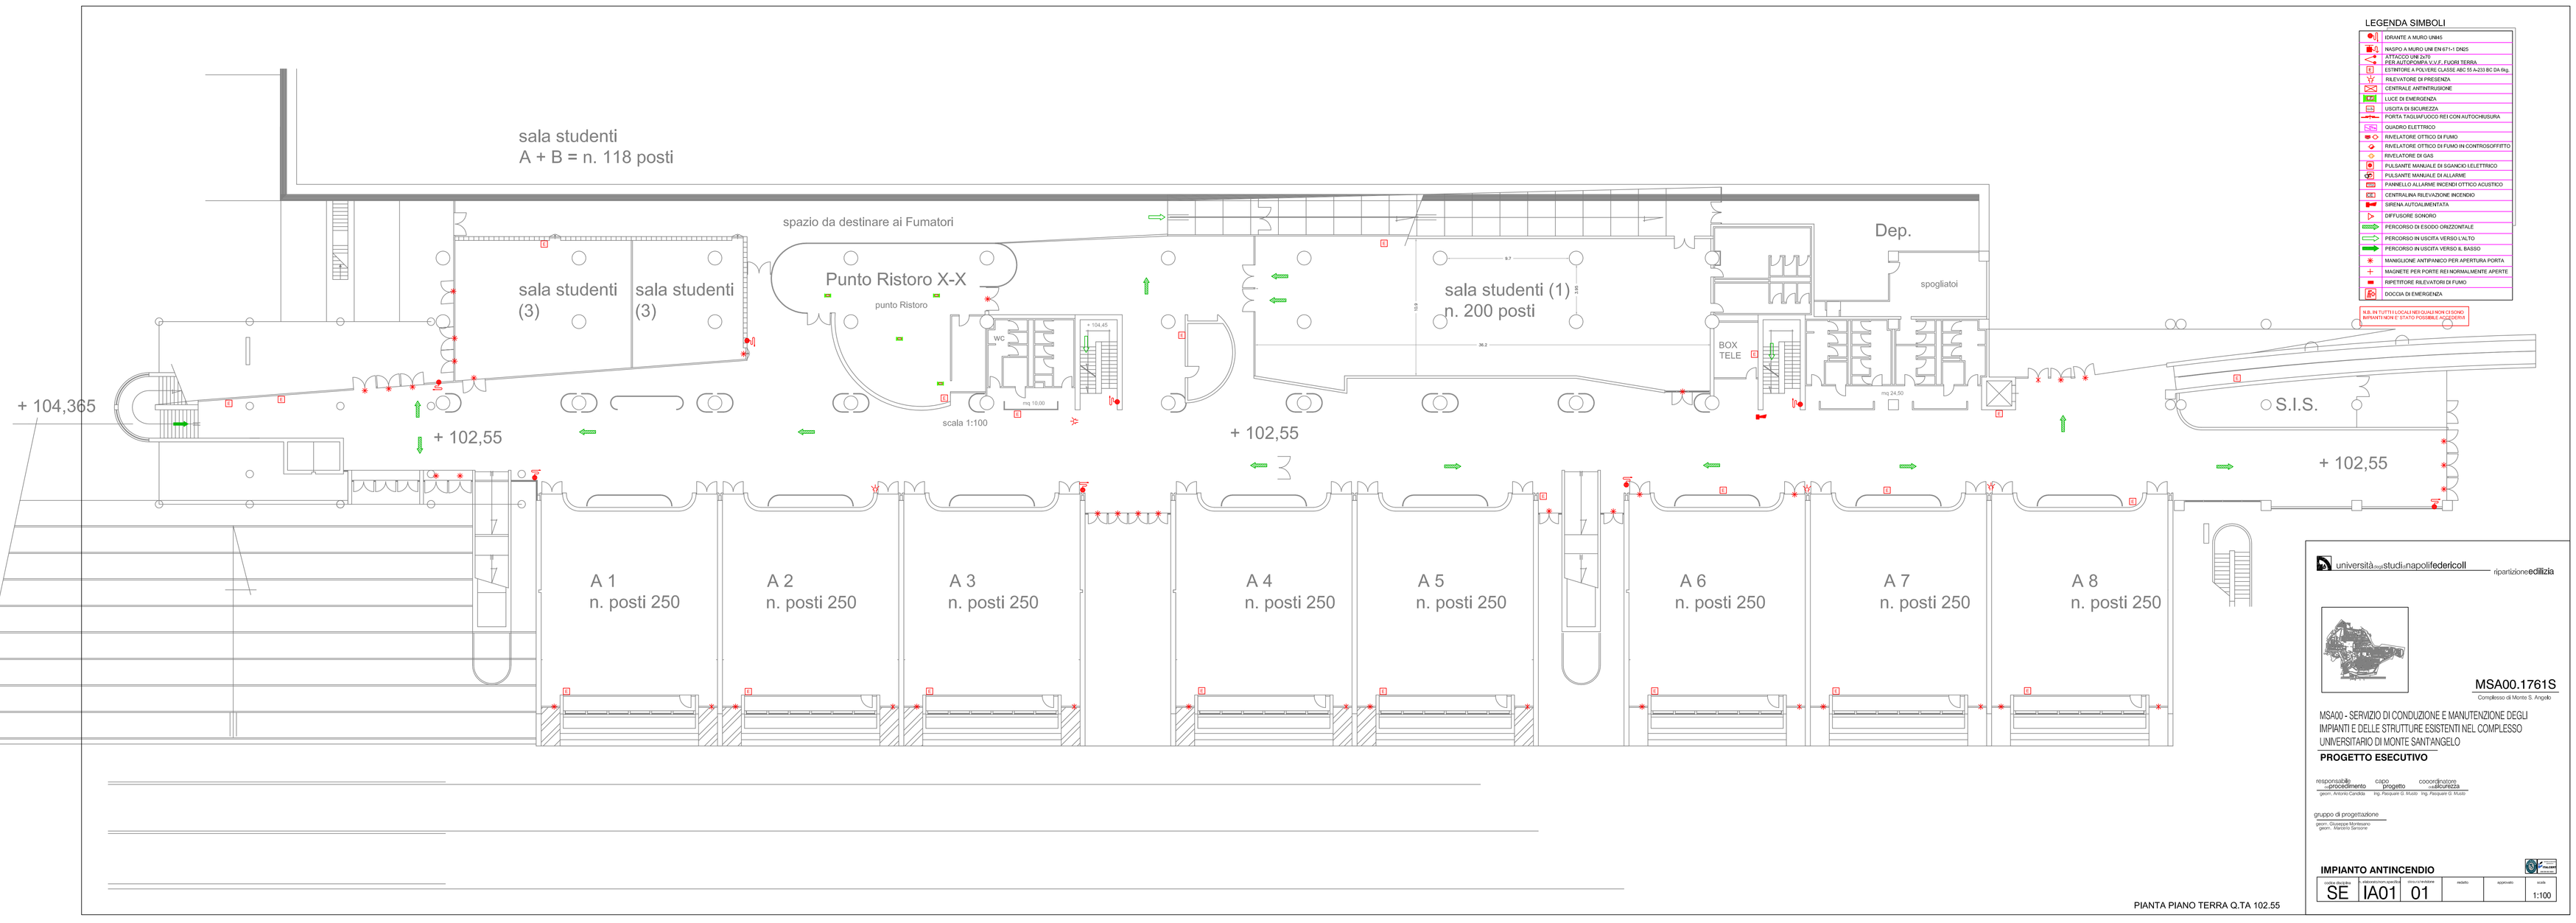

PIANTA PIANO TERRA Q.TA 102.55

università degli studi di napoli federico II — ripartizione edilizia

MSA00.1761S
Complesso di Monte S. Angelo

MSA00 - SERVIZIO DI CONDUZIONE E MANUTENZIONE DEGLI IMPIANTI E DELLE STRUTTURE ESISTENTI NEL COMPLESSO UNIVERSITARIO DI MONTE SANT'ANGELO

PROGETTO ESECUTIVO

responsabile del procedimento	capo progetto	coordinatore sicurezza
geom. Antonio Candida	ing. Pasquale Di Mundo	ing. Pasquale Di Mundo

gruppo di progettazione
geom. Giuseppe Montesano
geom. Marcello Saracino

IMPIANTO ANTINCENDIO

categoria/opera	elaborato grafico	progressivo	revisione	relativo	approvato	scala
SE	IA01	01				1:100