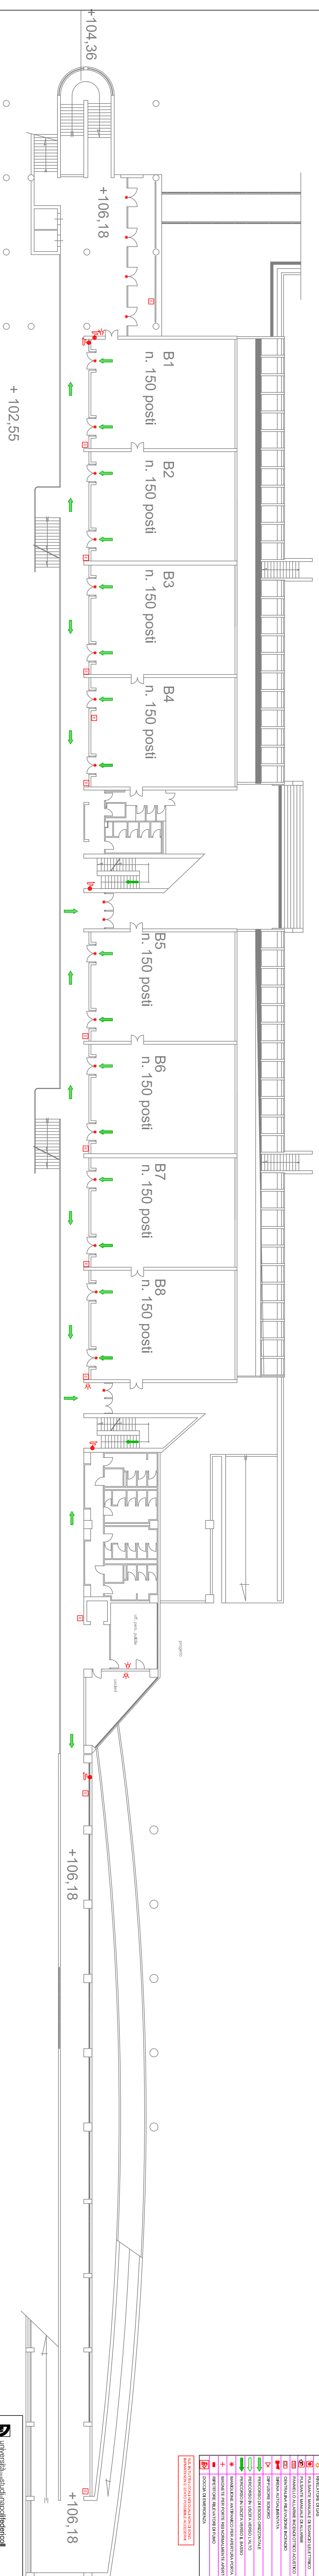
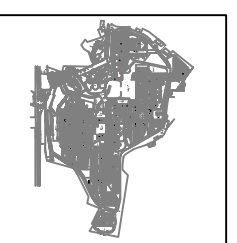


EDIFICIO 2 (ex X-X') AULARIO A
Livello 1" q.ta 106,18

[illegible]

MSA00.1761S

Compass & North LA Angels

MSAO - SERVIZIO DI CONDIZIONE E MANUTENZIONE DEGLI IMPIANTI DELLE STRUTTURE ESISTENTI NEL COMPLESSO

UNIVERSITÀ DI MONTE SANTIANGELLO
PROGETTO ESECUTIVO

[illegible]

gruppo di progettazioni
gruppo: *Stefano Venturini*

*grain, decalcified, Semipalm

IMPIANTO ANTINCENDIO

SE	IA02	01			1:100
----	------	----	--	--	-------

PIANTA PIANO PRIMO Q.TA 106,18