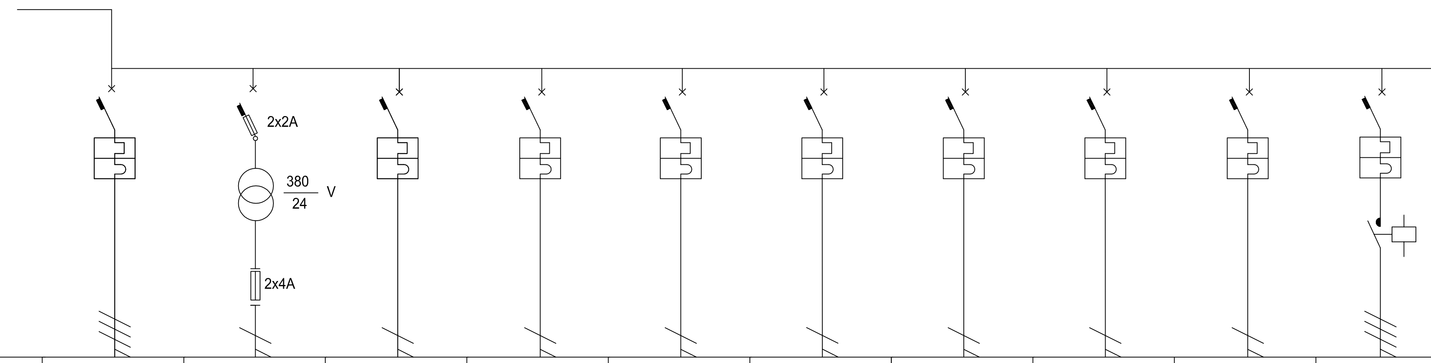

Descrizione CIRCUITO SECON.	GENERALE	SERVIZI AUX	ILLUMINAZIONE PRESE 3.1	ILLUMINAZIONE PRESE 3.2	ILLUMINAZIONE PRESE 3.3	ILLUMINAZIONE PRESE 3.4	ILLUMINAZIONE PRESE 3.5	RISERVA	RISERVA	CIRC.CORRIDOIO1
NUMERO DEL CIRCUITO										
CAVO mmq	4x25		2x6	2x6	2x6	2x6	2x6			4x2.5
POTENZA W	11805	135	1614	1614	1614	1614	1614			1800
CADUTA TENSIONE %										
TIPO INTERRUTTORE										
TARATURA TERMICA A	4x63		2x25	2x25	2x25	2x25	2x25	2x25	2x25	4x15
TIPO TELERUTTORE										B16
DISTRIBUZIONI FASI SIGLA	L1-L2-L3-N	L1-N	L2-N	L3-N	L1-N	L2-N	L3-N	L1-N	L2-N	L1-L2-L3-N

PROGETTO :	UNIVERSITA' DEGLI STUDI FEDERICO II - NAPOLI EDIFICIO 2	SCALA : ---	FOGLIO N. 1/2
DISEGNO :	Q.TA 108,25 QUADRO QP3 SCHEMA ELETTRICO		

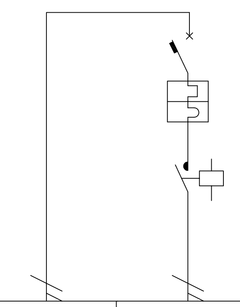

Descrizione CIRCUITO SECON.	CIRC.CORRIDOIO2			ALIMENTAZIONE CONTINUITA'	CIRCUITO 1					
NUMERO DEL CIRCUITO										
CAVO mmq	4x2.5									
POTENZA W	1800				792					
CADUTA TENSIONE %										
TIPO INTERRUTTORE					C32N					
TARATURA TERMICA A	4x15				2x10					
TIPO TELERUTTORE	B16				B12					
DISTRIBUZIONI FASI SIGLA	L1-L2-L3-N			L3-N	L1-N					

PROGETTO :	UNIVERSITA' DEGLI STUDI FEDERICO II - NAPOLI EDIFICIO 2	SCALA : ---	FOGLIO N. 2/2
DISEGNO :	Q.TA 108,25 QUADRO QP3 SCHEMA ELETTRICO		