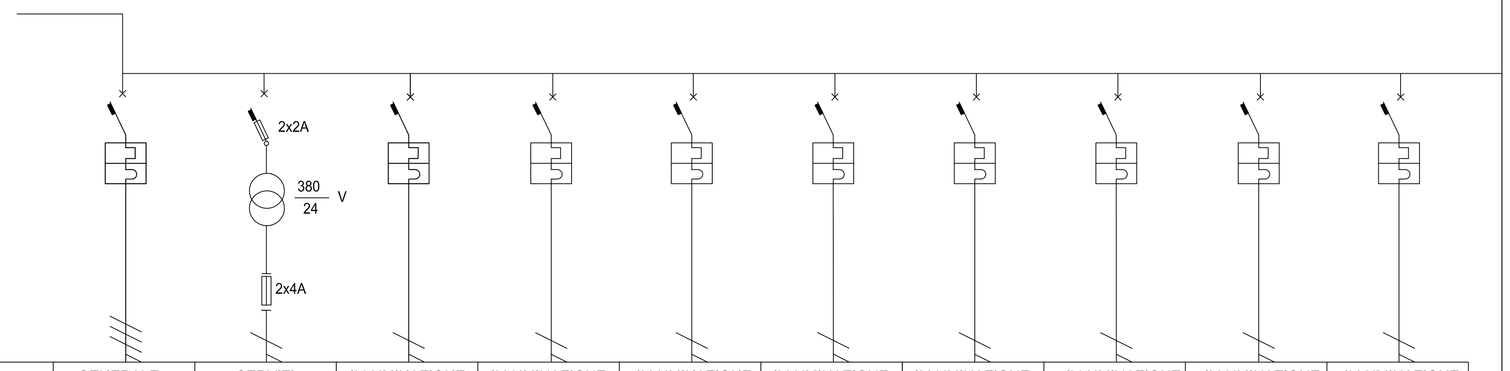

Descrizione CIRCUITO SECON.	GENERALE	SERVIZI AUX	ILLUMINAZIONE PRESE SERVIZI 4.8	ILLUMINAZIONE PRESE SERVIZI 4.1	ILLUMINAZIONE PRESE SERVIZI 4.2	ILLUMINAZIONE PRESE SERVIZI 4.3	ILLUMINAZIONE PRESE SERVIZI 4.4	ILLUMINAZIONE PRESE SERVIZI 4.5	ILLUMINAZIONE PRESE SERVIZI 4.6	ILLUMINAZIONE PRESE SERVIZI 4.7
NUMERO DEL CIRCUITO										
CAVO mmq	4x25		2x6	2x6	2x6	2x6	2x6	2x6	2x6	2x6
POTENZA W	14112	135	519	1614	1614	1614	1182	1182	1182	1182
CADUTA TENSIONE %										
TIPO INTERRUTTORE										
TARATURA TERMICA A	4x100		2x25	2x25	2x25	2x25	2x25	2x25	2x25	2x25
TIPO TELERUTTORE										
DISTRIBUZIONI FASI SIGLA	L1-L2-L3-N	L1-N	L2-N	L3-N	L1-N	L2-N	L3-N	L1-N	L2-N	L3-N

PROGETTO :	UNIVERSITA' DEGLI STUDI FEDERICO II - NAPOLI EDIFICIO 2	SCALA : ---	FOGLIO N. 1/2
DISEGNO :	Q.TA 108,25 QUADRO QP4 SCHEMA ELETTRICO		

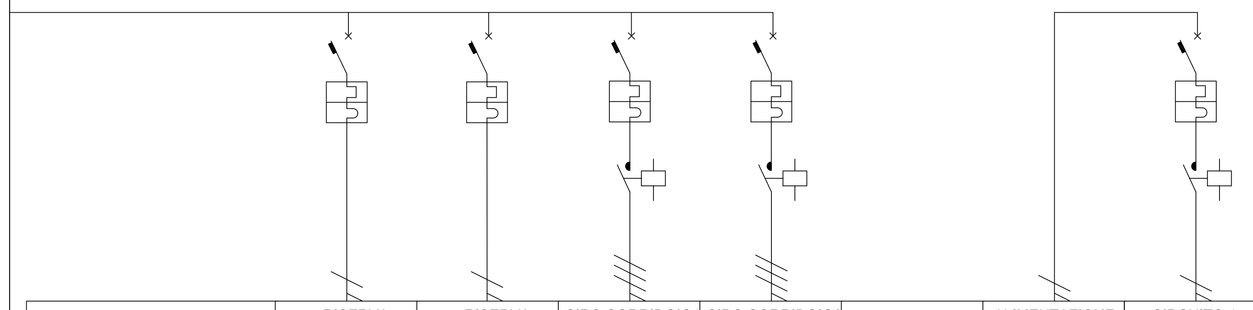

Descrizione CIRCUITO SECON.	RISERVA	RISERVA	CIRC.CORRIDOIO1	CIRC.CORRIDOIO2		ALIMENTAZIONE CONTINUITA'	CIRCUITO 1			
NUMERO DEL CIRCUITO										
CAVO mmq			4x2.5	4x2.5			2x2.5			
POTENZA W			2160	1512			648			
CADUTA TENSIONE %										
TIPO INTERRUTTORE										
TARATURA TERMICA A	2x25	2x25	4x15	4x15			2x10			
TIPO TELERUTTORE			B16	B16			B12			
DISTRIBUZIONI FASI SIGLA	L1-N	L2-N	L1-L2-L3-N	L1-L2-L3-N		L3-N	L1-N			

PROGETTO :	UNIVERSITA' DEGLI STUDI FEDERICO II - NAPOLI EDIFICIO 2	SCALA : ---	FOGLIO N. 2/2
DISEGNO :	Q.TA 108,25 QUADRO QP4 SCHEMA ELETTRICO		