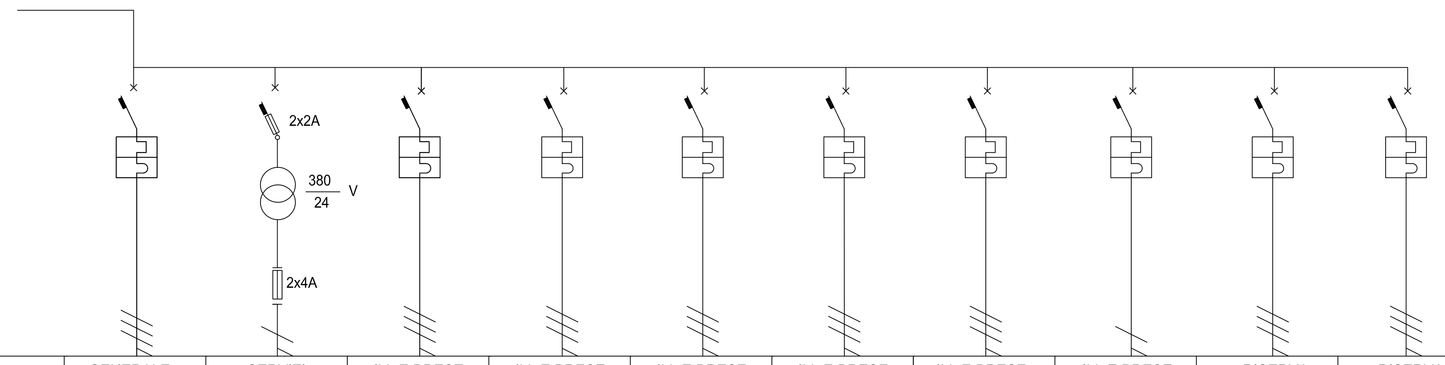

Descrizione CIRCUITO SECON.	GENERALE	SERVIZI AUX	ILL.E PRESE SERVIZI-STANZE ATTIGUE 7.6	ILL.E PRESE SERVIZI-STANZE ATTIGUE 7.1	ILL.E PRESE SERVIZI-STANZE ATTIGUE 7.2	ILL.E PRESE SERVIZI-STANZE ATTIGUE 7.3	ILL.E PRESE SERVIZI-STANZE ATTIGUE 7.4	ILL.E PRESE SERVIZI-STANZE ATTIGUE 7.5	RISERVA	RISERVA
NUMERO DEL CIRCUITO										
CAVO mmq	3 1/2x35		4x6	4x6	4x6	4x6	4x6	4x6	4x6	4x6
POTENZA W	30399	135	3526	3964	3964	3964	4262	1008		
CADUTA TENSIONE %										
TIPO INTERRUTTORE										
TARATURA TERMICA A	4x100		4x15	4x15	4x15			2x15	4x15	4x15
TIPO TELERUTTORE										
DISTRIBUZIONI FASI SIGLA	L1-L2-L3-N	L1-N	L1-L2-L3-N	L1-L2-L3-N	L1-L2-L3-N	L1-L2-L3-N	L1-L2-L3-N	L2-N	L1-L2-L3-N	L1-L2-L3-N

PROGETTO :	UNIVERSITA' DEGLI STUDI FEDERICO II - NAPOLI EDIFICIO 2
DISEGNO :	Q.TA 102,65 QUADRO QP7 SCHEMA ELETTRICO
SCALA :	---
FOGLIO N.	1/2

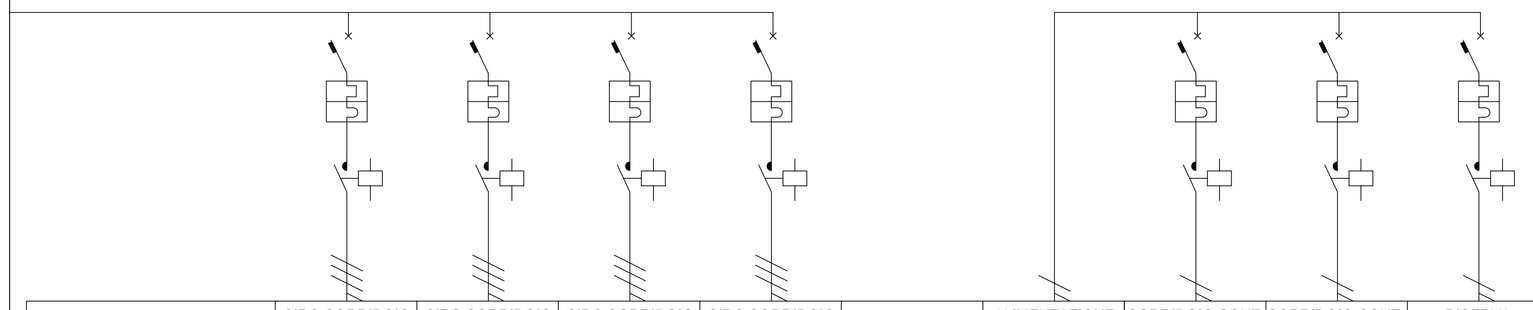

Descrizione CIRCUITO SECON.	CIRC.CORRIDOIO	CIRC.CORRIDOIO	CIRC.CORRIDOIO	CIRC.CORRIDOIO		ALIMENTAZIONE CONTINUITA'	CORRIDOIO CONT.	CORRIDOIO CONT.	RISERVA	
NUMERO DEL CIRCUITO										
CAVO mmq	4x2.5	4x2.5	4x2.5	4x2.5			2x2.5	2x2.5	2x2.5	
POTENZA W	2664	2160	2160	2592			1080	504		
CADUTA TENSIONE %										
TIPO INTERRUTTORE										
TARATURA TERMICA A	4x15	4x15	4x15	4x15			2x10	2x10	2x10	
TIPO TELERUTTORE	B16	B16	B16	B16			B12	B12	B12	
DISTRIBUZIONI FASI SIGLA	L1-L2-L3-N	L1-L2-L3-N	L1-L2-L3-N	L1-L2-L3-N		L3-N	L1-N	L2-N	L3-N	

PROGETTO :	UNIVERSITA' DEGLI STUDI FEDERICO II - NAPOLI EDIFICIO 2
DISEGNO :	Q.TA 102,65 QUADRO QP7 SCHEMA ELETTRICO
SCALA :	---
FOGLIO N.	2/2