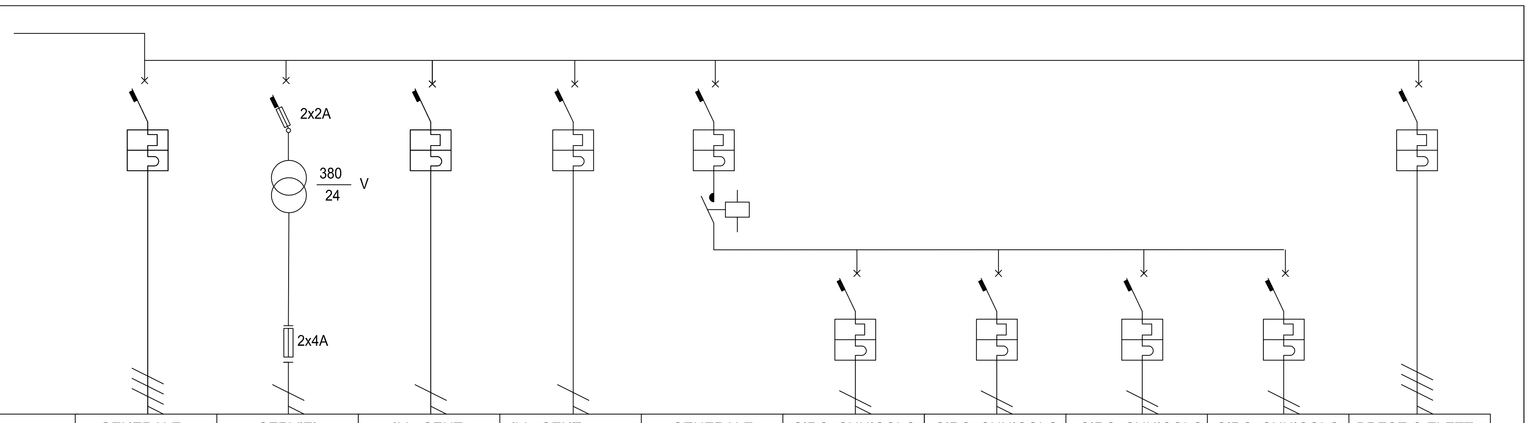

Descrizione CIRCUITO SECON.	GENERALE	SERVIZI AUX	ILL. CENT. ELETT.	ILL. CENT. ELETT. CONDIZ	GENERALE	CIRC. CUNICOLO	CIRC. CUNICOLO	CIRC. CUNICOLO	CIRC. CUNICOLO	PRESE C.ELETT.
NUMERO DEL CIRCUITO										
CAVO mmq	4x10		2x6	2x6		2x6	2x6	2x6	2x6	4x6
POTENZA W	9579	135	1244	1584		1872	1728	1152	864	500
CADUTA TENSIONE %										
TIPO INTERRUTTORE										
TARATURA TERMICA A	4x63		2x15	2x15	4x15	2x15	2x15	2x15	2x15	4x15
TIPO TELERUTTORE										
DISTRIBUZIONI FASI SIGLA	L1-L2-L3-N	L1-N	L2-N	L3-N	L1-L2-L3-N	L1-N	L2-N	L3-N	L1-N	L1-L2-L3-N

PROGETTO :	UNIVERSITA' DEGLI STUDI FEDERICO II - NAPOLI EDIFICIO 2	SCALA : ---	FOGLIO N. 1/2
DISEGNO :	Q.TA 98,70 QUADRO QPC SCHEMA ELETTRICO		

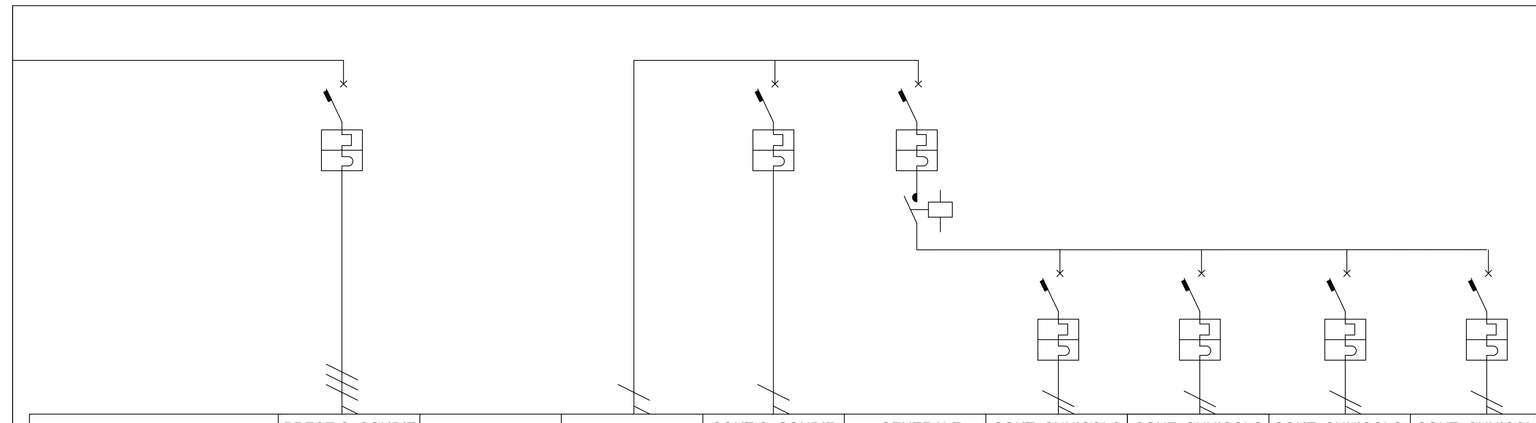

Descrizione CIRCUITO SECON.	PRESE C. CONDIZ			CONT.C. CONDIZ C. ELETT	GENERALE	CONT. CUNICOLO	CONT. CUNICOLO	CONT. CUNICOLO	CONT. CUNICOLO	
NUMERO DEL CIRCUITO										
CAVO mmq	4x6		2x6	2x4		2x2.5	2x2.5	2x2.5	2x2.5	
POTENZA W	500			1296		720	720	576	432	
CADUTA TENSIONE %										
TIPO INTERRUTTORE										
TARATURA TERMICA A	4x15			2x10	2x25	2x10	2x10	2x10	2x10	
TIPO TELERUTTORE										
DISTRIBUZIONI FASI SIGLA	L1-L2-L3-N		L2-N	L3-N	L1-N	L2-N	L3-N	L1-N	L2-N	

PROGETTO :	UNIVERSITA' DEGLI STUDI FEDERICO II - NAPOLI EDIFICIO 2	SCALA : ---	FOGLIO N. 2/2
DISEGNO :	Q.TA 98,70 QUADRO QPC SCHEMA ELETTRICO		