EDIFICIO 2 (ex X-X') AULARIO A
Livello 1" q.ta 106,18

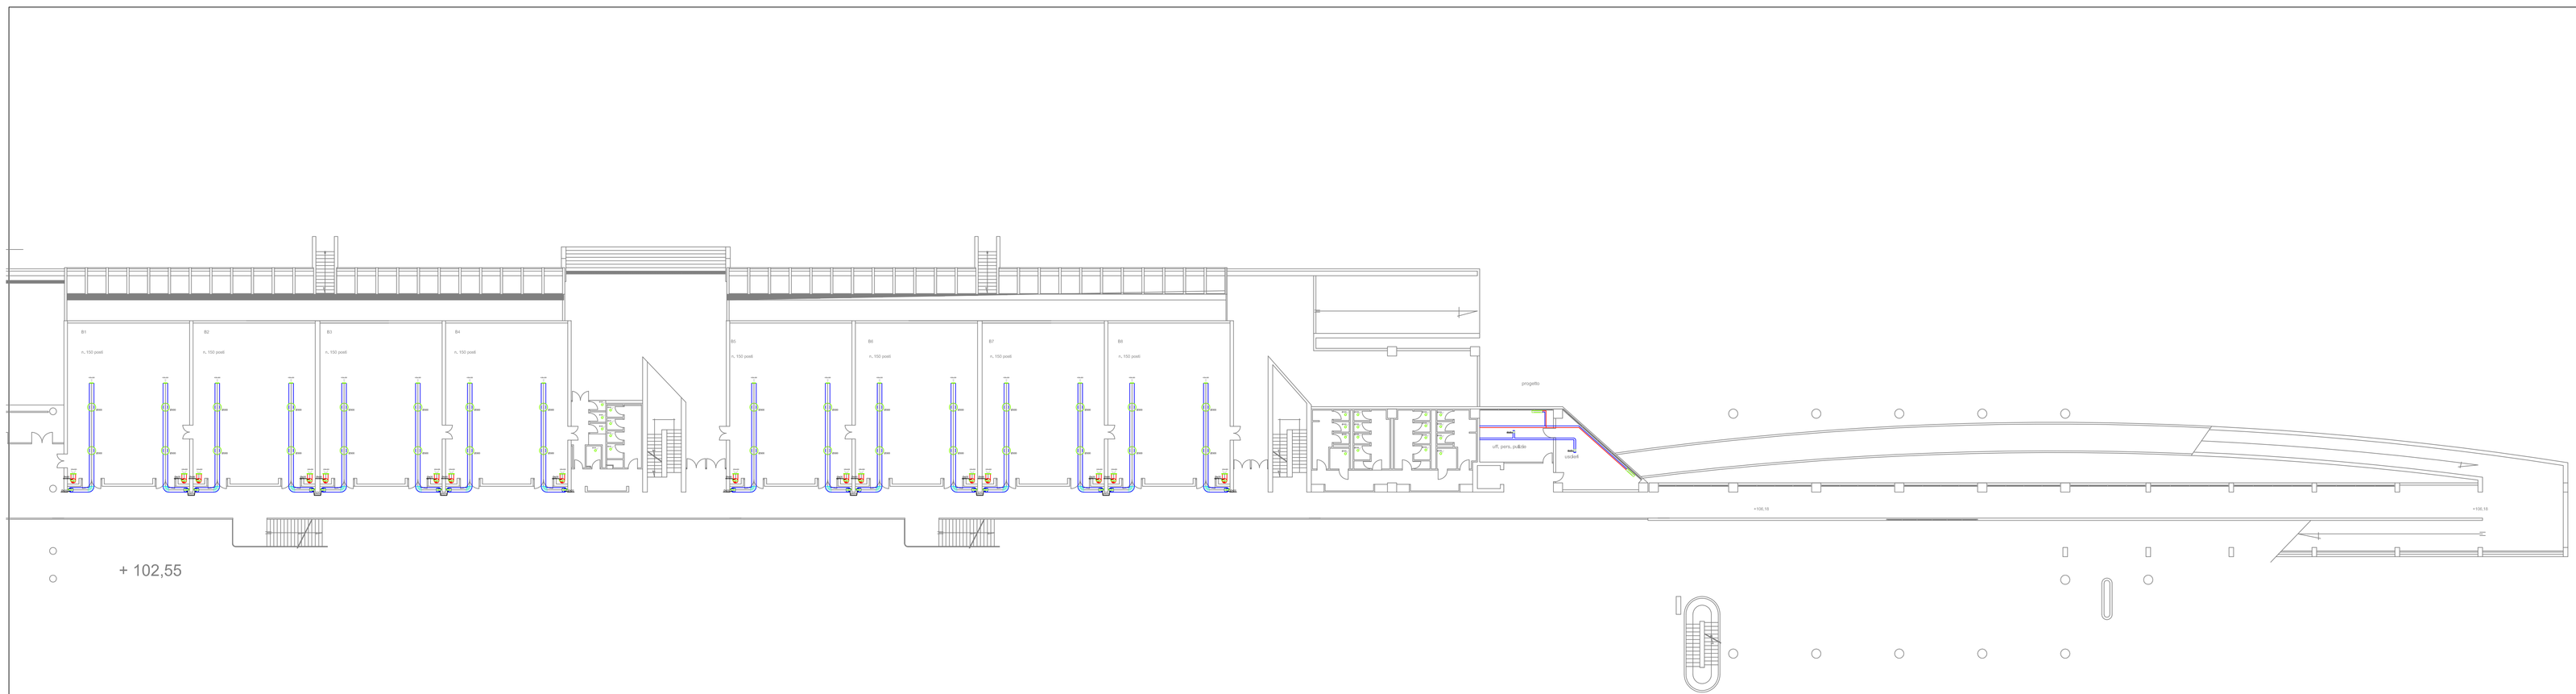

PIANTA PIANO PRIMO Q.TA 106.18

LEGENDA SIMBOLI

- CANALIZZAZIONI DI MANDATA A SEZIONE RETTANGOLARE O CIRCOLARE IN LAMIERA DI ACCIAIO ZINCATA COMPLETE DI COIBENTAZIONE ESTERNA CON RIVESTIMENTO IN LAMIERA DI ALLUMINIO SPESSORE 6/10 mm
- CANALIZZAZIONI DI MANDATA A SEZIONE RETTANGOLARE O CIRCOLARE IN LAMIERA DI ACCIAIO ZINCATA COMPLETE DI COIBENTAZIONE ESTERNA CON RIVESTIMENTO IN LAMIERA DI ALLUMINIO SPESSORE 6/10 mm
- BOCCHETTA DI MANDATA VERTICALE IN ALLUMINIO A DOPPIA FILA DI ALETTE REGOLABILI INDIVIDUALMENTE E CONTROCORNICE PER INSTALLAZIONE VERTICALE COMPLETA DI SERRANDA DI TARATURA E CONTROCORNICE
- GRIGLIA DI RIPRESA IN ALLUMINIO AD ALETTE FISSE INCLINATE A 45° PER INSTALLAZIONE VERTICALE COMPLETA DI SERRANDA DI TARATURA E CONTROCORNICE
- BOCCHETTA DI MANDATA PER CONDOTTI CIRCOLARI A DOPPIO FILARE DI ALETTE DOTATA DI SERRANDA CAPTATRICE CON FILA A COMPASSO
- GRIGLIA DI RIPRESA PER CONDOTTI CIRCOLARI A SEMPLICE FILARE DI ALETTE ORIZZONTALI DOTATA DI SERRANDA DI TARATURA AD ALETTE CONTRAPPOSTE
- DIFFUSORE CIRCOLARE A CONI REGOLABILI IN ALLUMINIO COMPLETO DI SERRANDA CAPTATRICE A BAIONETTA COMPLETA DI ALETTE EQUALIZZATRICI
- VALVOLA DI VENTILAZIONE IN POLIPROPILENE CON DISCO CENTRALE REGOLABILE
- GRIGLIA DI TRANSITO IN ALLUMINIO CON ALETTE A "V" PER MERCHIGLIO SU PORTA COMPLETA DI TELAIO E CONTROCORNICE
- GRIGLIA DI RIPRESA IN ALLUMINIO AD ALETTE CONTRAPPOSTE PER CANALI RETTANGOLARI E A FILA UNICA PER CANALI CIRCOLARI
- SERRANDA TAGLIAFUOCO REI 120 CON SERVOMOTORE CON RITORNO A MOLLA, FUSIBILE E DUE MICROINTERRUTTORI DI FINE CORSA
- BATTERIA DI POST-RISCALDAMENTO ED CANALE COMPLETA DI VALVOLA 1 TRE VIE CON SERVOMOTORE MODULANTE, CINQUE VALVOLE DI INTERCETTAZIONE E UNA VALVOLA DI SFIATO ARIA ALCOMPLESSO
- DIFFUSORE AD EFFETTO ELICOIDALE COMPLETO DI SERRANDA DI TARATURA E PLENUM DI ALIMENTAZIONE (Mod0)
- VENTILATORE CENTRIFUGO IN LINEA PER CONDOTTI RETTANGOLARI
- VRF/ LOSMOTTORE PER INSTALLAZIONE VERTICALE A FUNZIONETO A 2 TUBI COMPLETO DI KOBLE CON USCITA ARIA VERTICALE, SELETTORE VELOCITA, REGOLATORE ELETTRONICO DI TEMPERATURA, VALVOLA CON SERVOCOMANDO MODULANTE, VALVOLE DI INTERCETTAZIONE A VITONA
- DIFFUSORI LINEARI A 2 FERITOIE 1200x120mm
- SPLIT A PARETE COMPLETO DI COMANDO AD INFRAROSSI
- CANALE CIRCOLARE SPIROIDALE DI RIPRESA
- UNITA' INTERNA AD ESPANSIONE DIRETTA ORIZZONTALE TIPO CASSETTA A 4 VIE
- TERMOSTATO AMBIENTE CON COMANDO A 6 FILI
- RIDUTTORE COMPLETO DI BOCCHETTE LINEARI A 2 FERITOIE 600x100mm E BOCCHETTA DI RIPRESA
- ASPIRATORE ELICOIDALE DA PARETE

N.B. IN TUTTI I LOCALI NEI QUALI NON CI SONO DIFFUSORI E' ATTIVA ESCLUSIVAMENTE LA VENTILAZIONE

università degli studi di napoli federico II — ripartizione edilizia

MSA00.1761S
Complesso di Monte S. Angelo

MSA00 - SERVIZIO DI CONDUZIONE E MANUTENZIONE DEGLI IMPIANTI E DELLE STRUTTURE ESISTENTI NEL COMPLESSO UNIVERSITARIO DI MONTE SANT'ANGELO

PROGETTO ESECUTIVO

responsabile unico del procedimento: ing. Antonio Cardillo
resp. progetto: ing. Pasquale Di Micco
coordinatore sicurezza: ing. Pasquale Di Micco

gruppo di progettazione
geom. Vincenzo Richiusa
geom. Marcello Sansone

IMPIANTO CLIMA

SE	IC02	01			1:100
			revisioni	approvato	scala