EDIFICIO 5B

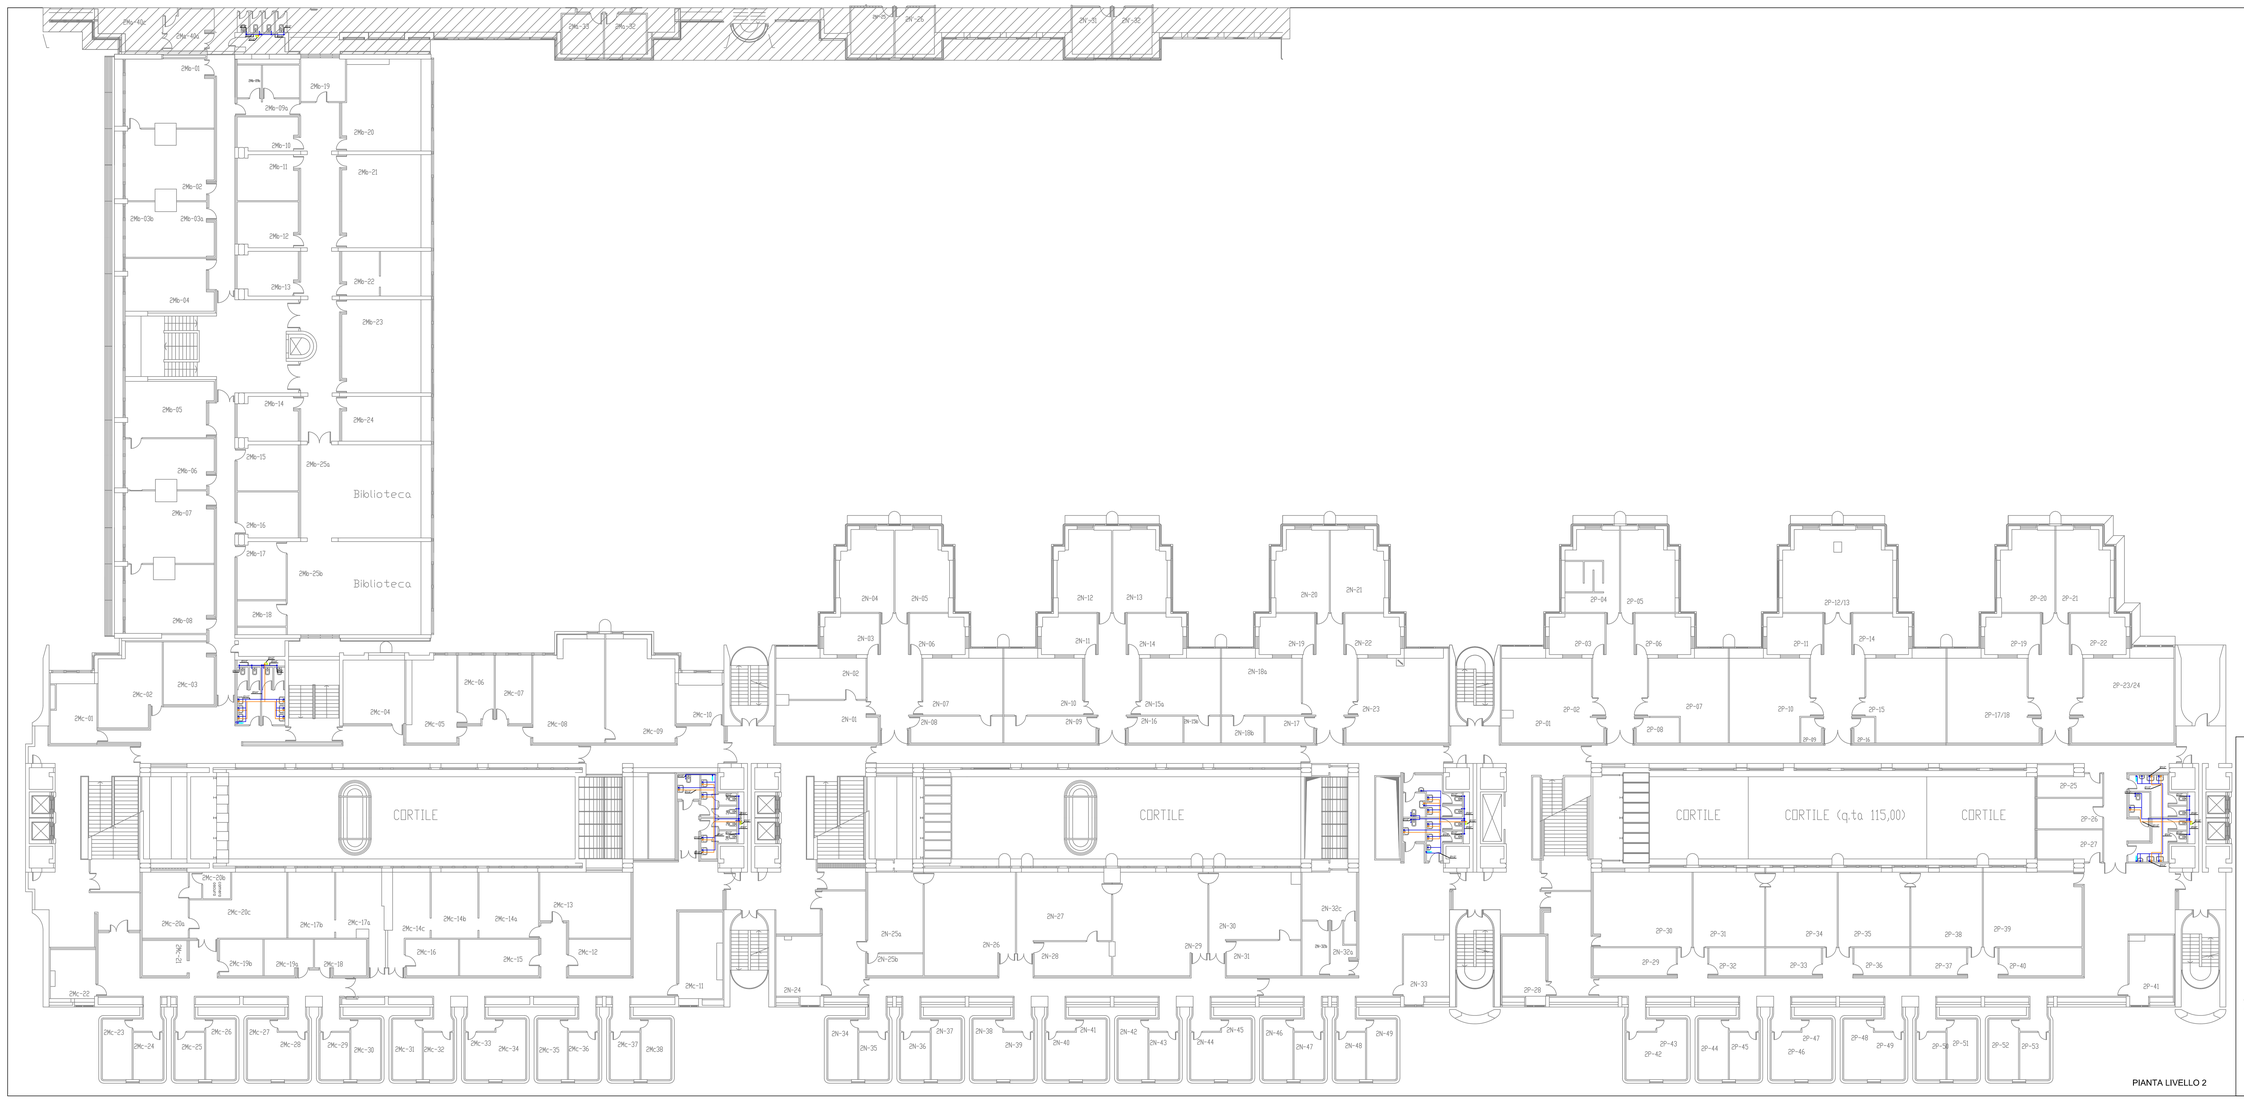

PIANTA LIVELLO 2

LEGENDA IMPIANTO ACS

	TUBAZIONE ACQUA DI RICIRCOLO IN ACCIAIO ZINCATO ISOLATA
	TUBAZIONE ACQUA CALDA SANITARIA IN ACCIAIO ZINCATO ISOLATA
	TUBAZIONE ACQUA FREDDA IN ACCIAIO ZINCATO ISOLATA
	RIDUTTORE DI PRESSIONE
	VALVOLA DI TARATURA
	VALVOLA DI INTERCETTAZIONE A SFERA
	VALVOLA DI INTERCETTAZIONE A CAPPUCCIO
	IDRANTINO
	TAPPO DI CHIUSURA

N.B. IN TUTTI I LOCALI NEI QUALI NON CI SONO IMPIANTI NON E' STATO POSSIBILE ACCEDERVI

università degli studi di napoli federico II — ripartizione edilizia

MSA00.1761S
Complesso di Monte S. Angelo

MSA00 - SERVIZIO DI CONDUZIONE E MANUTENZIONE DEGLI IMPIANTI E DELLE STRUTTURE ESISTENTI NEL COMPLESSO UNIVERSITARIO DI MONTE SANT'ANGELO

PROGETTO ESECUTIVO

responsabile del procedimento	capo progetto	coordinatore sicurezza
geom. Antonio Candela	Ing. Pasquale G. Mustio	Ing. Pasquale G. Mustio

gruppo di progettazione
geom. Gnassia Morosanu
geom. Marcello Sansone

IMPIANTO IDRICO E SCARICO

codice elaborato	codice progetto	numero	revisione	approvato	scala
SE	II04	01			1:100