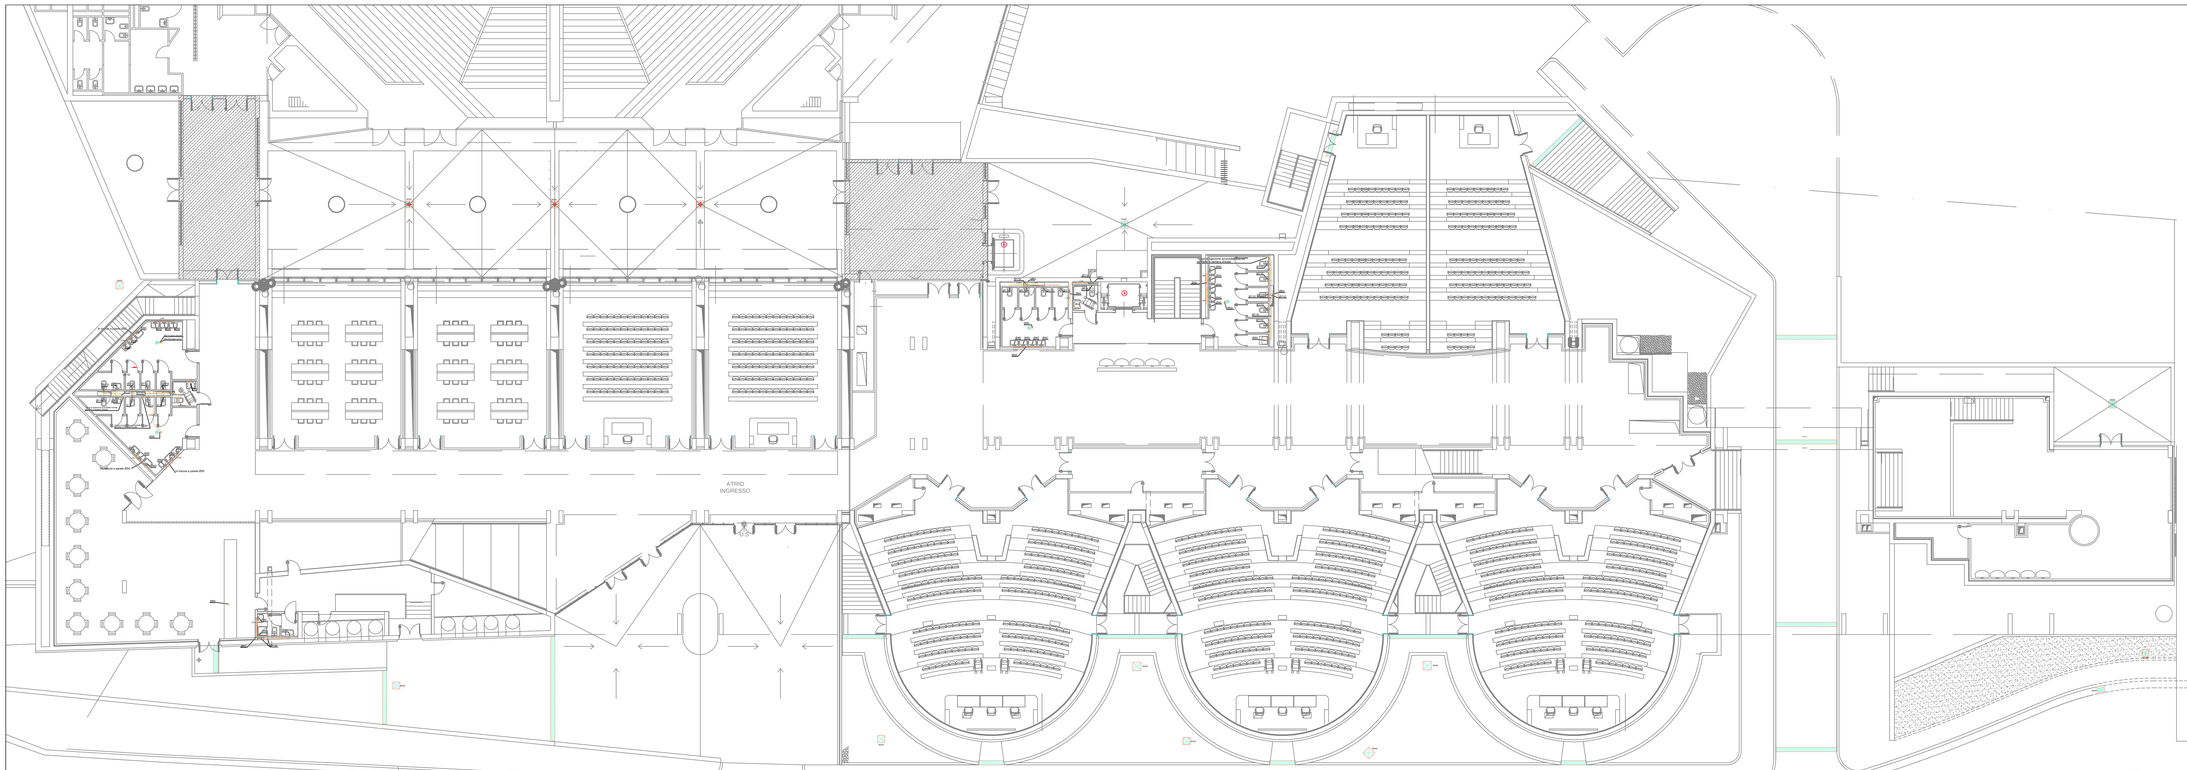

LEGENDA SCARICHI

- TUBAZIONE SCARICHI ACQUE NERE IN PEAD
- TUBAZIONE VENTILAZIONE SCARICHI IN PEAD
- POZZETTO SIFONATO CON CHIUSINO IN GHISA
- POZZETTO CON CHIUSINO IN GHISA
- POZZETTO CON CADITOIA IN GHISA
- GRIGLIA LINEARE CON POZZETTO
- PENDENZA TUBAZIONI
- TAPPO DI ISPEZIONE
- PILETTA SIFONATA DI SCARICO Ø 50

N.B. IN TUTTI I LOCALI NEI QUALI NON CI SONO IMPIANTI NON E' STATO POSSIBILE ACCEDERVI

università degli studi di napoli federico II — ripartizione edilizia

MSA00.1761S
Complesso di Monte S. Angelo

MSA00 - SERVIZIO DI CONDUZIONE E MANUTENZIONE DEGLI IMPIANTI E DELLE STRUTTURE ESISTENTI NEL COMPLESSO UNIVERSITARIO DI MONTE SANT'ANGELO

PROGETTO ESECUTIVO

responsabile unico del procedimento: geom. Antonio Carriola
capo progetto: ing. Pasquale G. Mustò
coordinatore sicurezza: ing. Pasquale G. Mustò

gruppo di progettazione
geom. Giuseppe Montesano
geom. Marcello Sansone

PIANTA PIANO TERRA

IMPIANTO IDRICO E SCARICO

codice identificativo	elaborato/commessa	elaborato/revisione	nome	approvato	scala
SE	II05	01			1:100