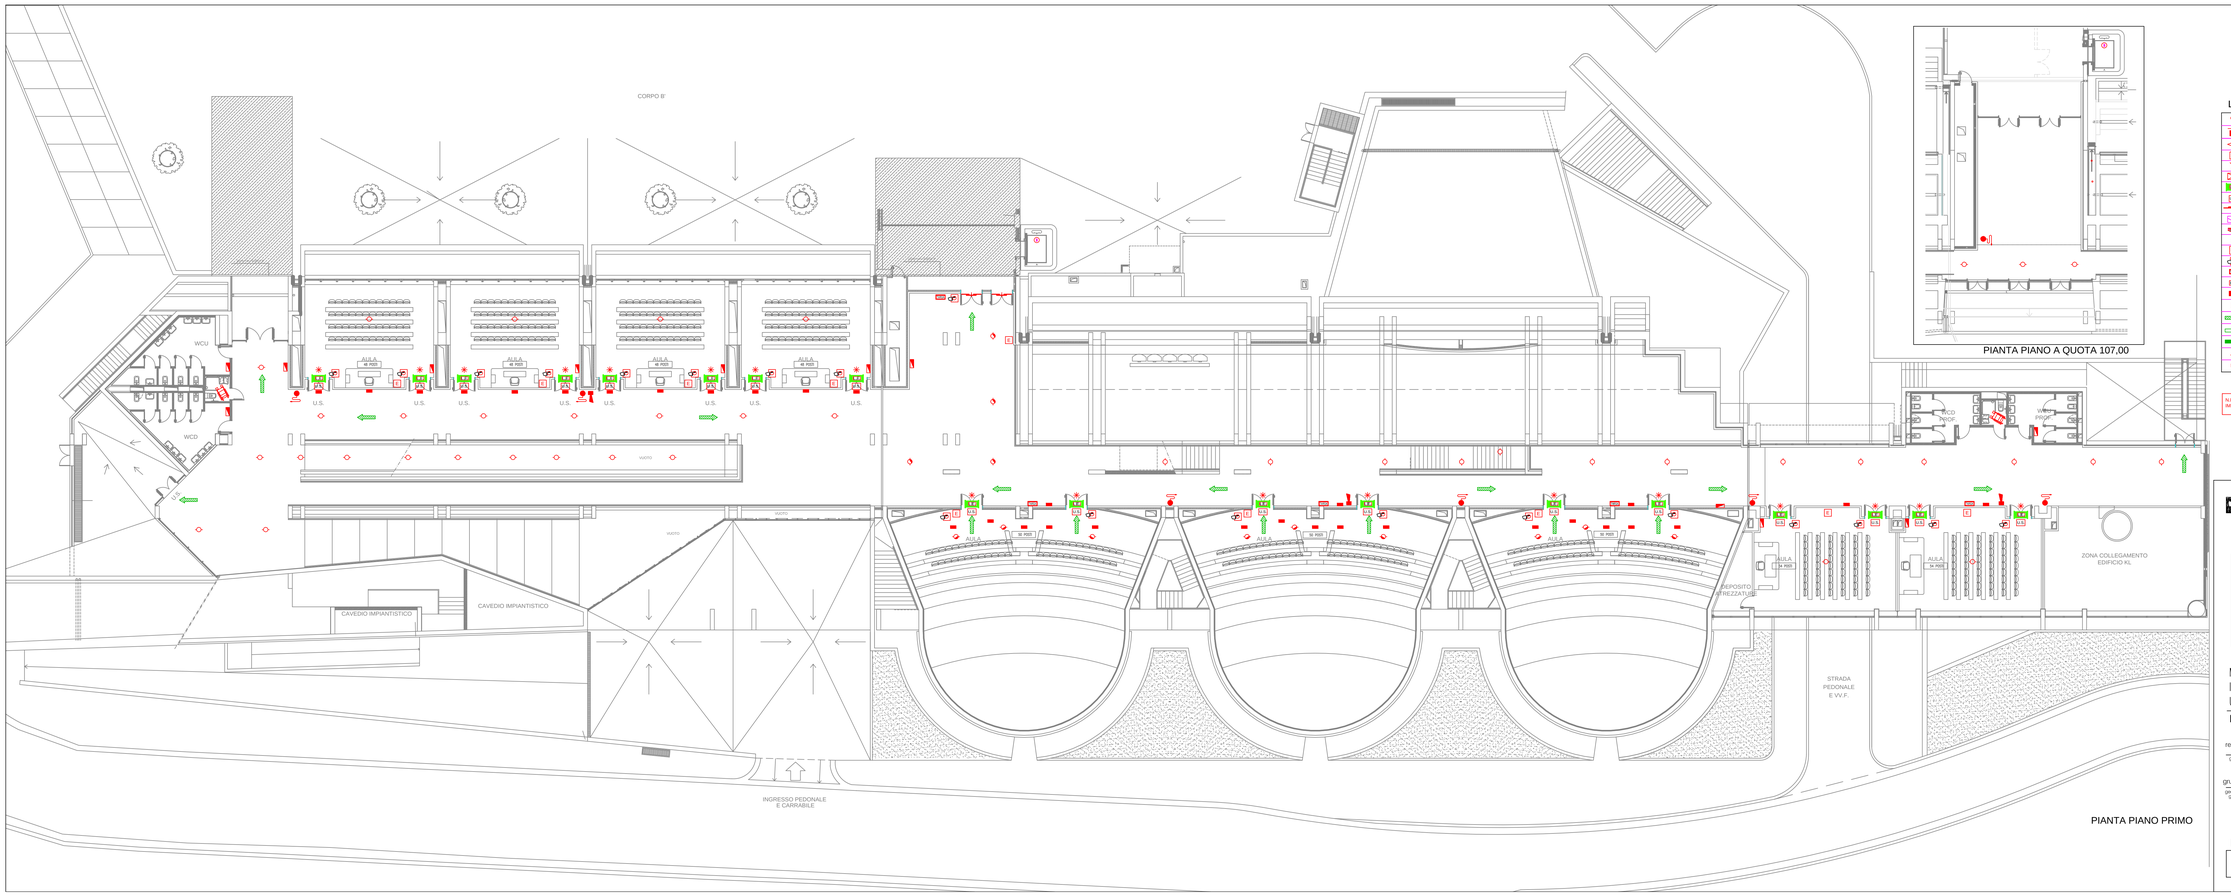

PIANTA PIANO PRIMO

PIANTA PIANO A QUOTA 107,00

LEGENDA SIMBOLI

	IDRANTE A MURO UNI45
	NASPO A MURO UNI EN 671-1 DN25
	ATTACCO UNI 2x70 PER AUTOPOMPA V.V.F.- FUORI TERRA
	ESTINTORE A POLVERE CLASSE ABC 55 A-233 BC DA 6kg.
	RILEVATORE DI PRESENZA
	CENTRALE ANTINTRUSIONE
	LUCE DI EMERGENZA
	USCITA DI SICUREZZA
	PORTA TAGLIAFUOCO REI CON AUTOCHIUSURA
	QUADRO ELETTRICO
	RIVELATORE OTTICO DI FUMO
	RIVELATORE OTTICO DI FUMO IN CONTROSOFFITTO
	PULSANTE MANUALE DI SGANCIO ELETTRICO
	PULSANTE MANUALE DI ALLARME
	PANNELLO ALLARME INCENDI OTTICO ACUSTICO
	CENTRALINA RILEVAZIONE INCENDIO
	SIRENA AUTOALIMENTATA
	DIFFUSORE SONORO
	PERCORSO DI ESODO ORIZZONTALE
	PERCORSO IN USCITA VERSO L'ALTO
	PERCORSO IN USCITA VERSO IL BASSO
	MANIGLIONE ANTIPANICO PER APERTURA PORTA
	RIPETITORE RILEVATORI DI FUMO

N.B. IN TUTTI I LOCALI NEI QUALI NON CI SONO IMPIANTI NON E' STATO POSSIBILE ACCEDERVI

università degli studi di napoli federico II — ripartizione edilizia

MSA00.1761S

Complesso di Monte S. Angelo

MSA00 - SERVIZIO DI CONDUZIONE E MANUTENZIONE DEGLI IMPIANTI E DELLE STRUTTURE ESISTENTI NEL COMPLESSO UNIVERSITARIO DI MONTE SANT'ANGELO

PROGETTO ESECUTIVO

responsabile sw.procedimento: geom. Antonio Candida

capo progetto: ing. Pasquale G. Mustio

coordinatore sw.sicurezza: ing. Pasquale G. Mustio

gruppo di progettazione: geom. Giuseppe Montesano, geom. Marcello Sansone

IMPIANTO ANTINCENDIO

codice disciplina	elaborazione grafica	progressivo tavola			scala
SE	IA03	01	visto	approvato	1:100