



PIANTA CENTRALE FRIGORIFERA
DISTRIBUZIONE TUBAZIONI

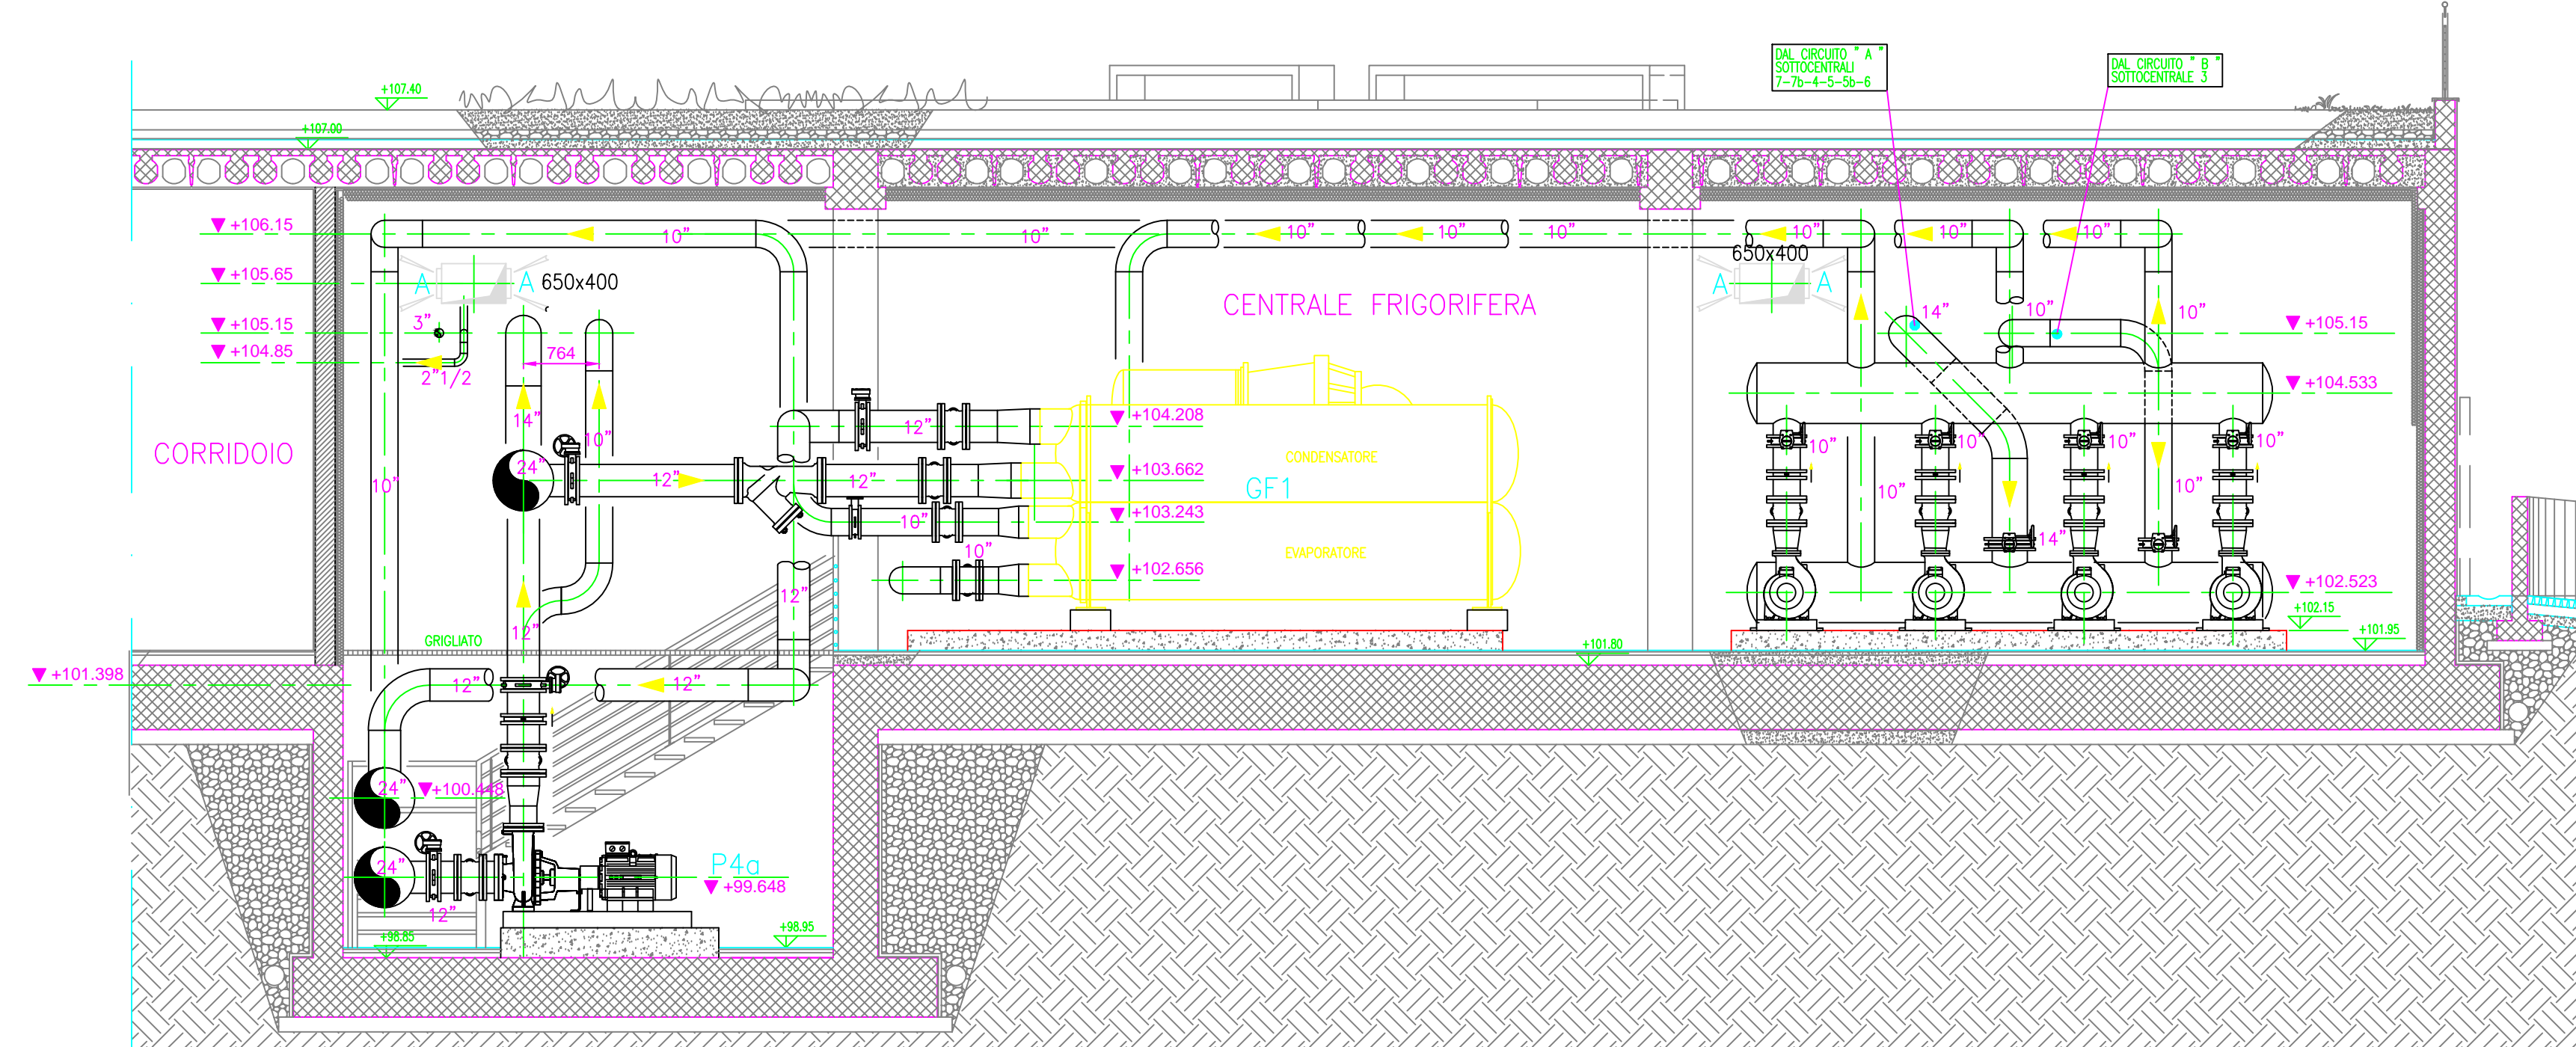


SEZIONE A-A

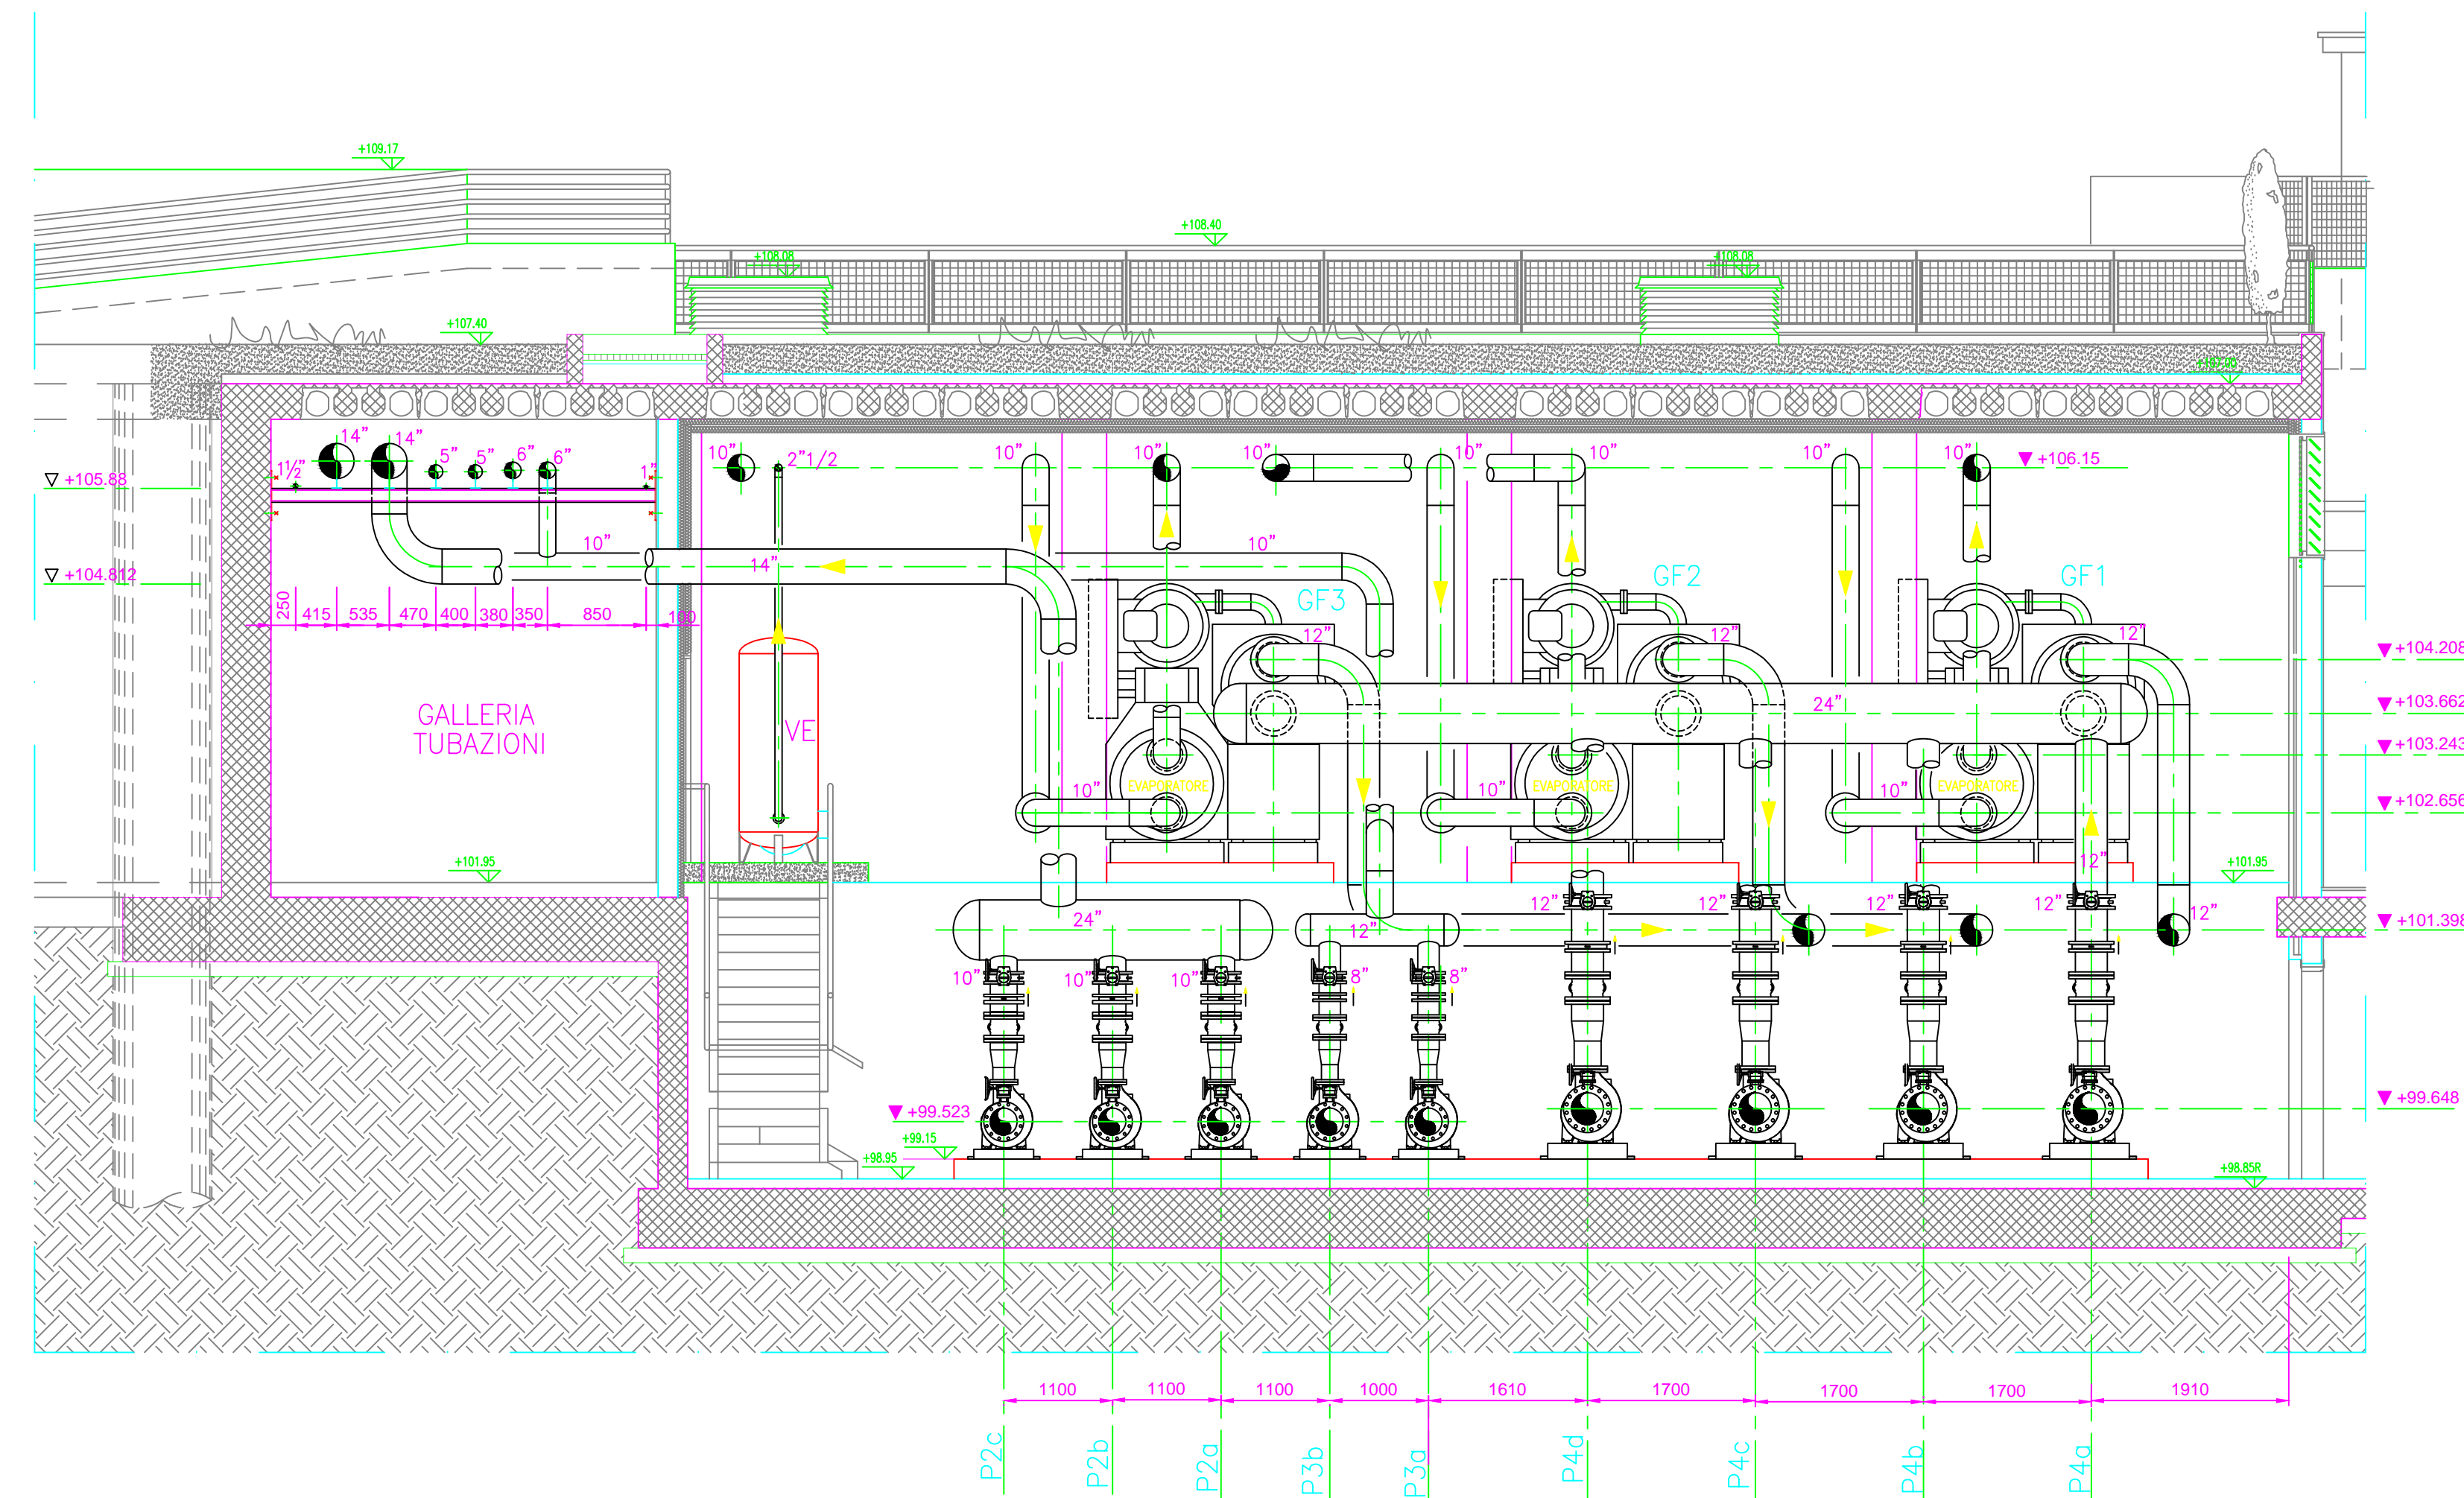

SEZIONE B-B

università di Napoli studi di Napoli federicocoll di Napoli ripartizione di Napoli edilizia

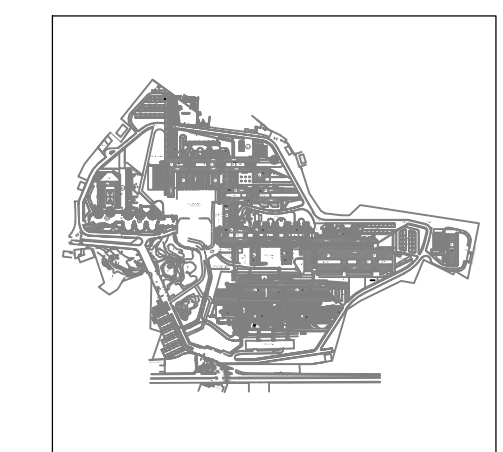

MSA00.1761S
Complesso di Monte S. Angelo

MSA00 - SERVIZIO DI CONDUZIONE E MANUTENZIONE DEGLI
IMPIANTI E DELLE STRUTTURE ESISTENTI NEL COMPLESSO
UNIVERSITARIO DI MONTE SANT'ANGELO

PROGETTO ESECUTIVO

responsabile di Napoli procedimento di Napoli capo di Napoli progetto di Napoli coordinatore di Napoli sicurezza di Napoli
geom. Antonio Candida ing. Pasquale G. Musto ing. Pasquale G. Musto

gruppo di progettazione
geom. Giuseppe Montesano
geom. Marcello Sansone

CENTRALE FRIGORIFERA PIANTA TUBAZIONI						
codice progetto	n. elaborazione	elaborazione	revisione	approvato	scale	
SE	ABIM01	01			1:50	