

## LOTTO 1

SERVIZIO DI PULIZIA, DI IGIENE E DI SANIFICAZIONE A RIDOTTO IMPATTO AMBIENTALE PRESSO GLI EDIFICI DELL' ATENEO IN 8 LOTTI.

LOTTO N°1: COMPLESSO MONTE SANT'ANGELO

### *Planimetrie e destinazioni d'uso*

Il R.d.P.

*Ing. Paolo Chianese*

Supporto al R.d.P.

*Ing. Giuseppe Sabatino  
Sig.ra Assunta Campoluongo  
Sig.ra Adriana Santoro  
Sig.ra Simona Nardi  
Sig.ra Laura Battelli*

### Elaborati grafici

n. elaborato/nom.specifica	redatto / data	approvato / data	scala
<b>01</b>	<b>nov/21</b>		<b>varie</b>

## COMPLESSO MSA

Localizzazione: EDIFICIO 1

Colore	Destinazioni d'uso	Area (mq)
	Garage	<b>0,00</b>
	Vano scala	<b>1 697,92</b>
	Pavimentazione esterna	<b>2 445,00</b>
	Grigliato	<b>0,00</b>
	Uffici/Studio Prof.	<b>3 448,86</b>
	Laboratorio	<b>0,00</b>
	Aula	<b>5 564,78</b>
	Corridoio/Spazio comune	<b>7 659,49</b>
	Servizi igienici	<b>818,89</b>
	Deposito	<b>5 002,42</b>
	Bar/punto ristoro	<b>179,67</b>
	Biblioteca	<b>169,65</b>
	Locale stampa/copisteria	<b>0,00</b>
	Cucina/Dispensa	<b>0,00</b>
	Spazio polifunzionale	<b>0,00</b>




RILIEVO PIANTA PIANO SEMINTERRATO

LEGENDA:

Uffici/Studio Prof.

Servizi igienici

Laboratorio

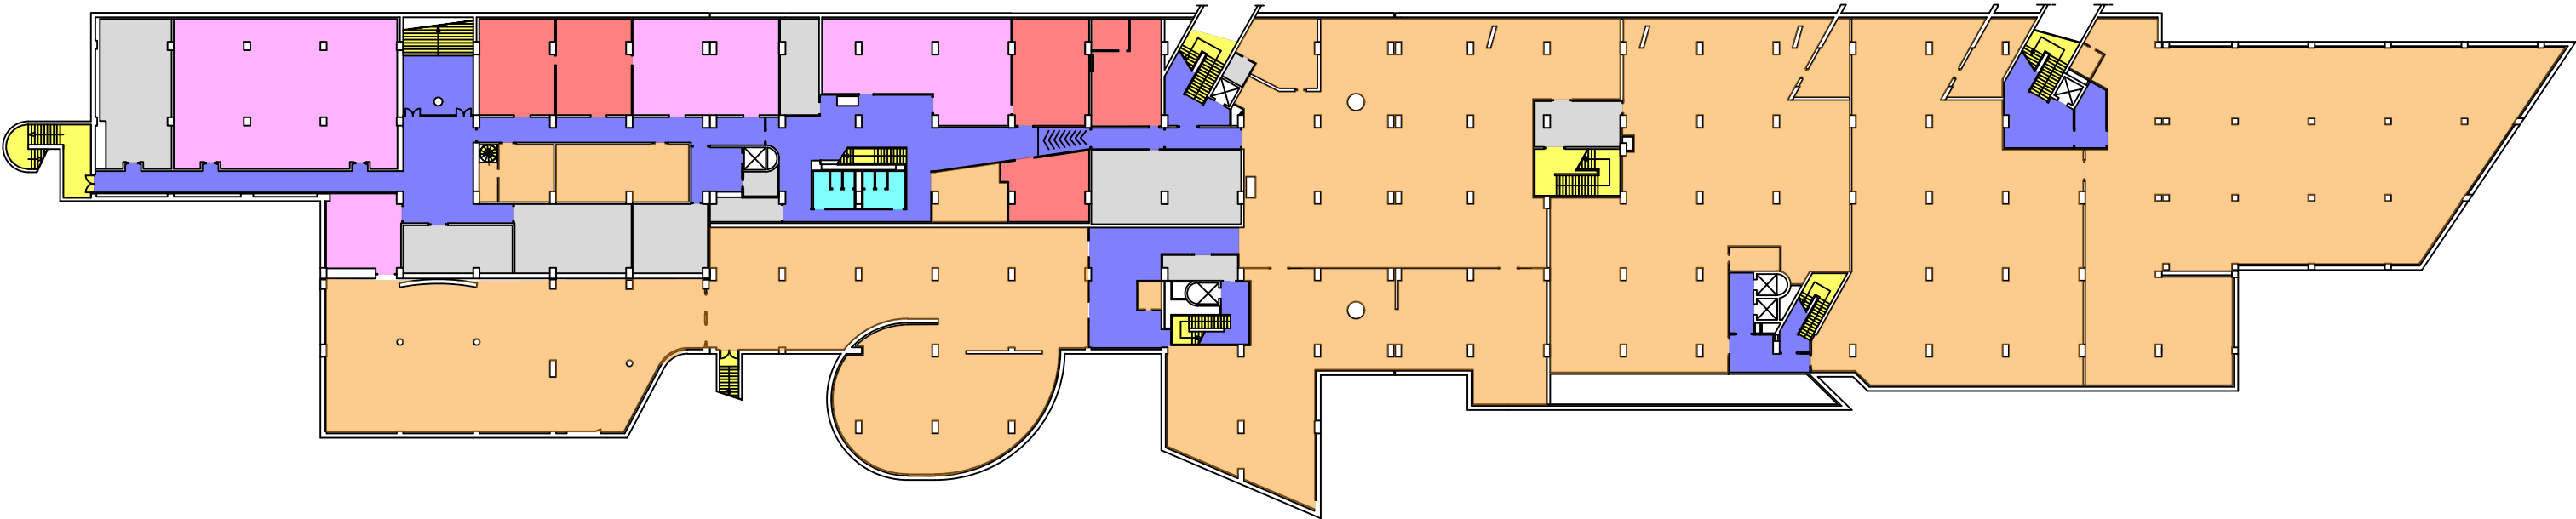Deposito/ArchivioCorridoio/spazio comuneVano scala

RILIEVO PIANTA PIANO TERRA

LEGENDA:

Uffici/Studio Prof.

Laboratorio

Corridoio/spazio comune

Vano scala

Bar/Punto ristoro

Pavimentazione esterna


Biblioteca

Servizi igienici

Deposito

Locale tecnico/Impianti=  
non compreso nell'appalto

UNIVERSITÀ DEGLI STUDI DI NAPOLI FEDERICO II  
UFFICIO SEGRETERIA DEL DIRETTORE GENERALE  
allegato al DD/2021/1602 del 28/12/2021

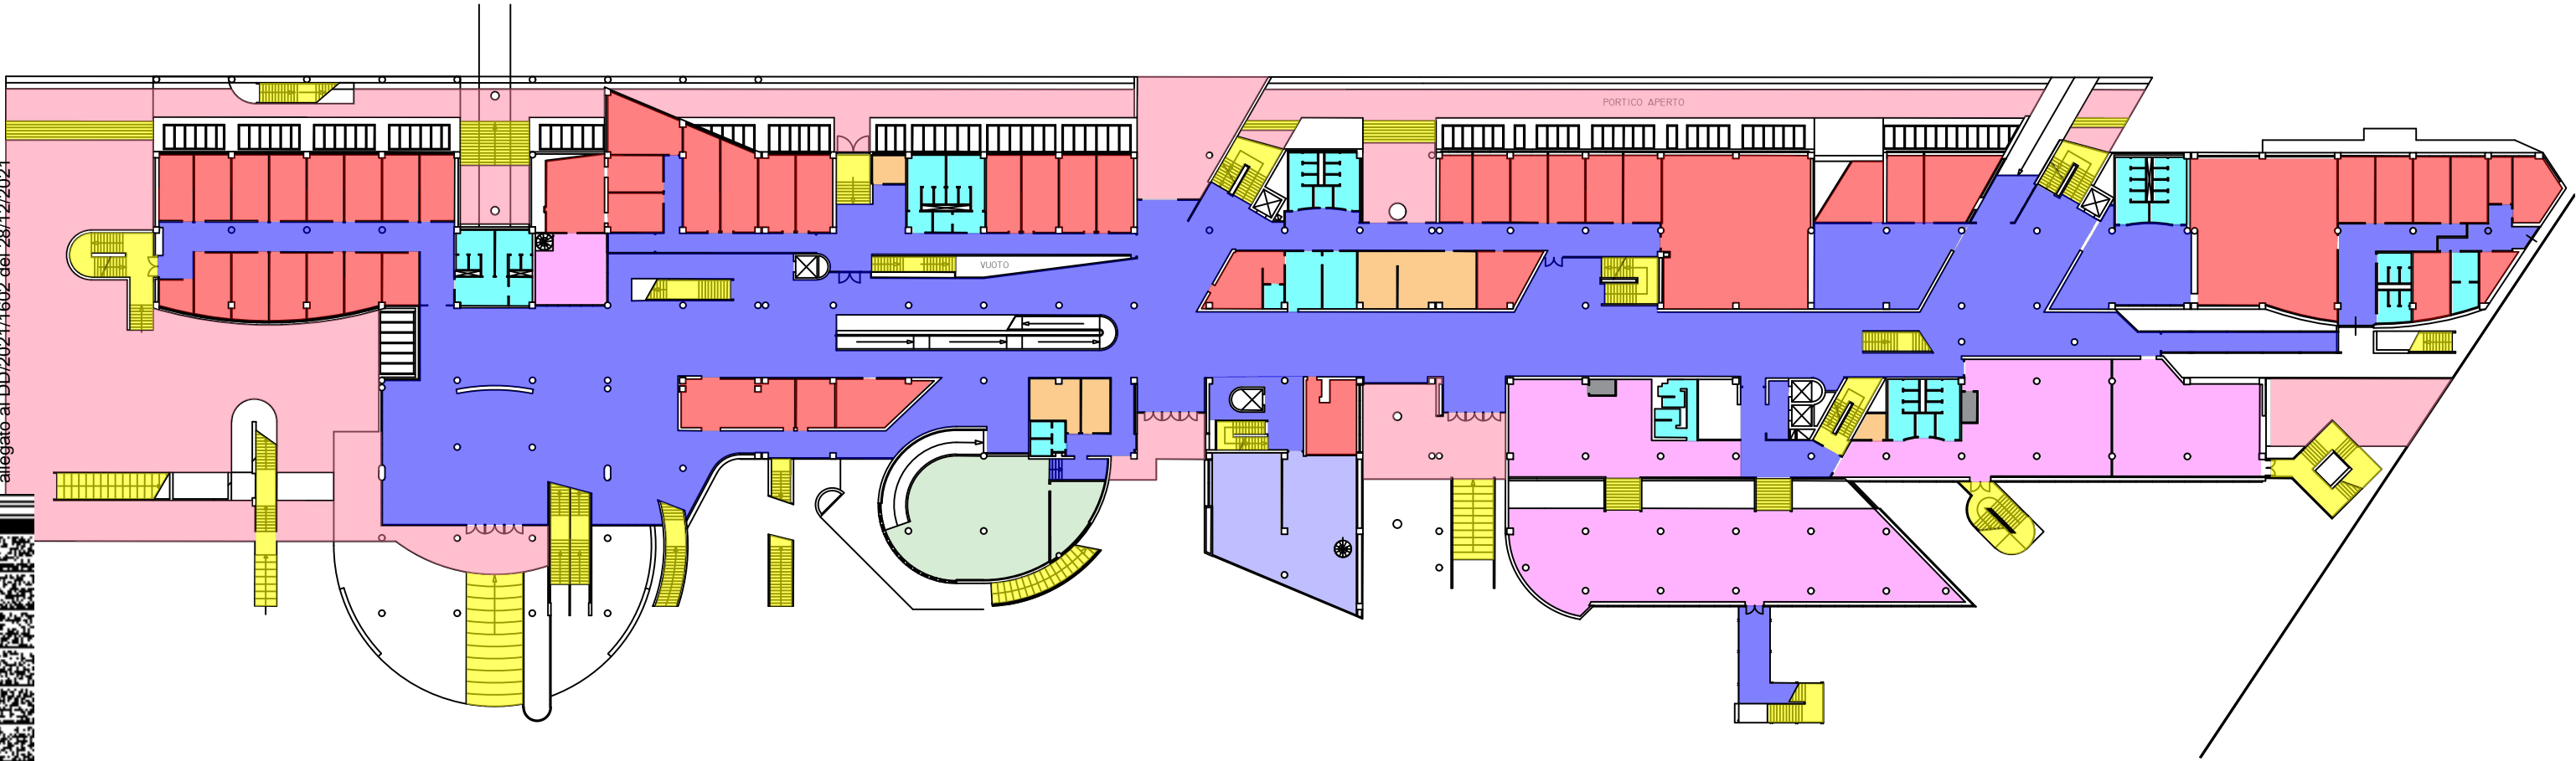



RILIEVO PIANTA PIANO PRIMO

LEGENDA:

Uffici/Studio Prof.

Aula

Corridoio/spazio comune


Vano scala

Pavimentazione esterna

Servizi igienici

Deposito

Locale tecnico/Impianti=  
non compreso nell'appalto

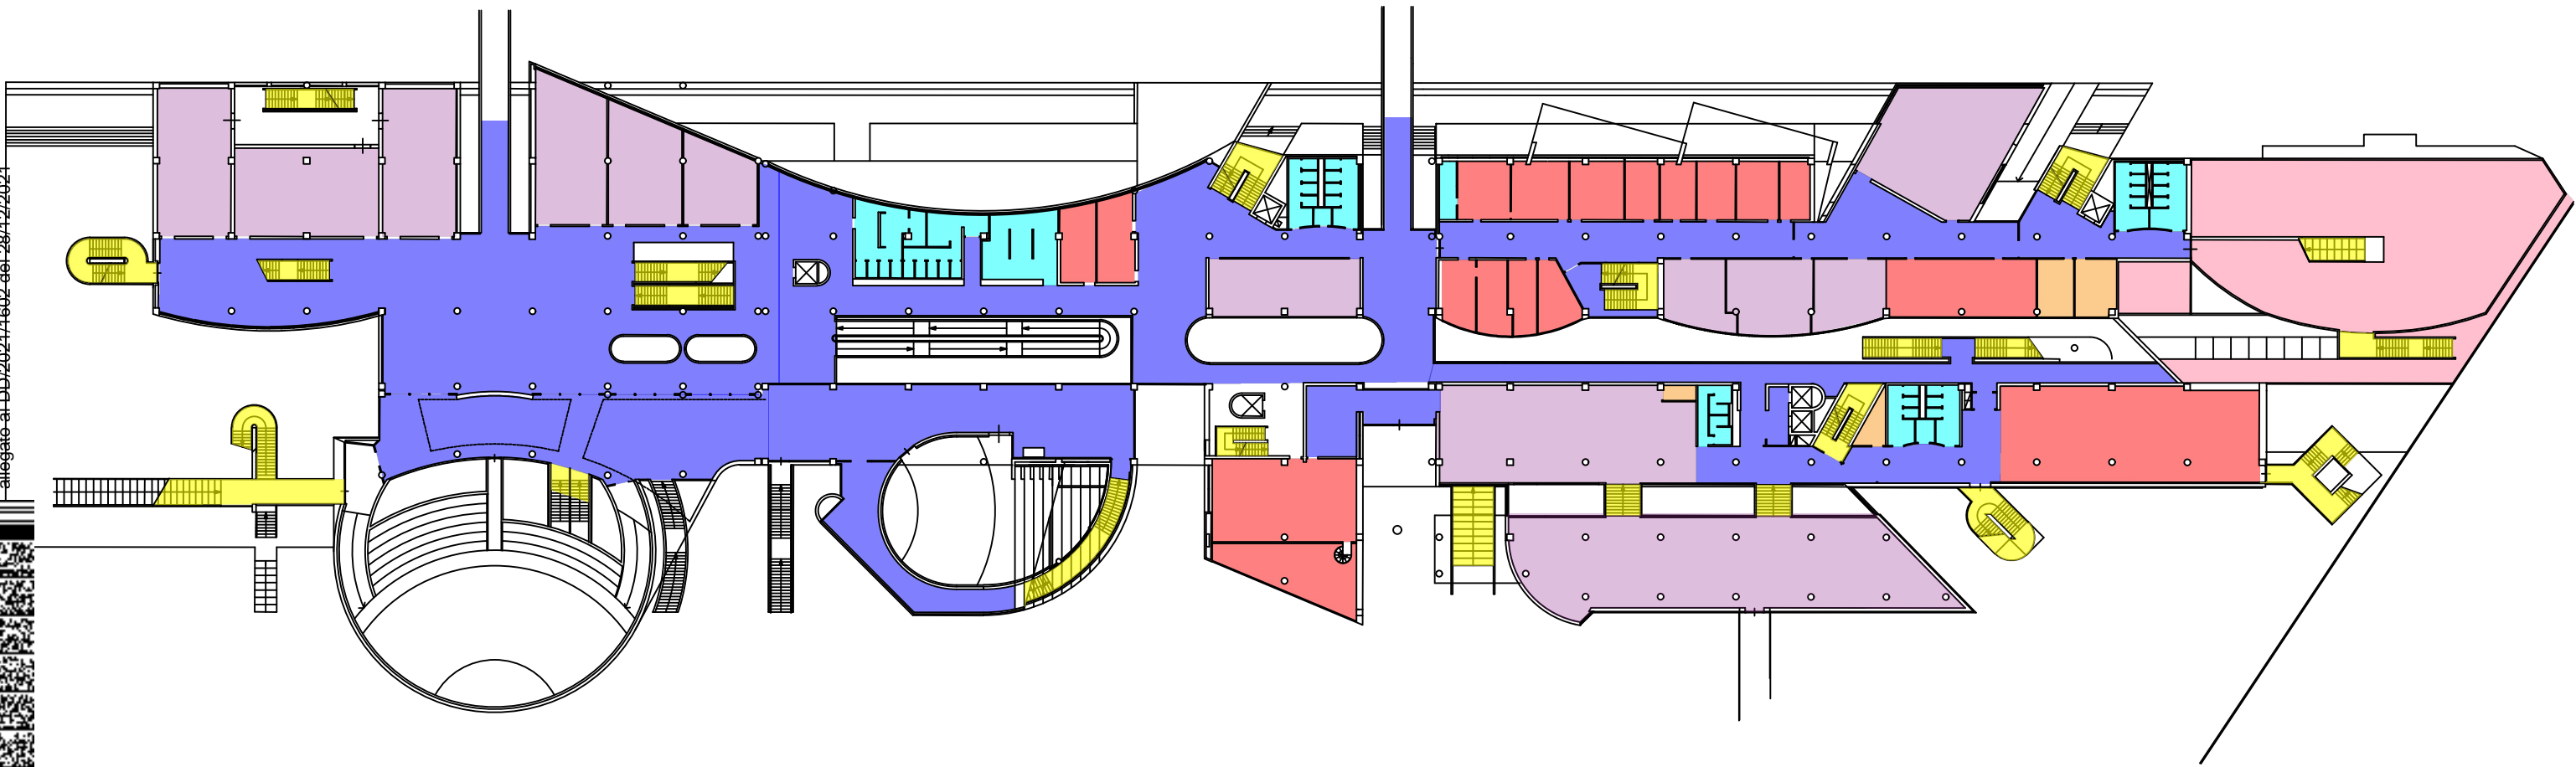

RILIEVO PIANTA PIANO SECONDO

LEGENDA:

Uffici/Studio Prof.

Servizi igienici

Aula


Deposito

Corridoio/spazio comune

Locale tecnico/Impianti=

Vano scala

non compreso nell'appalto

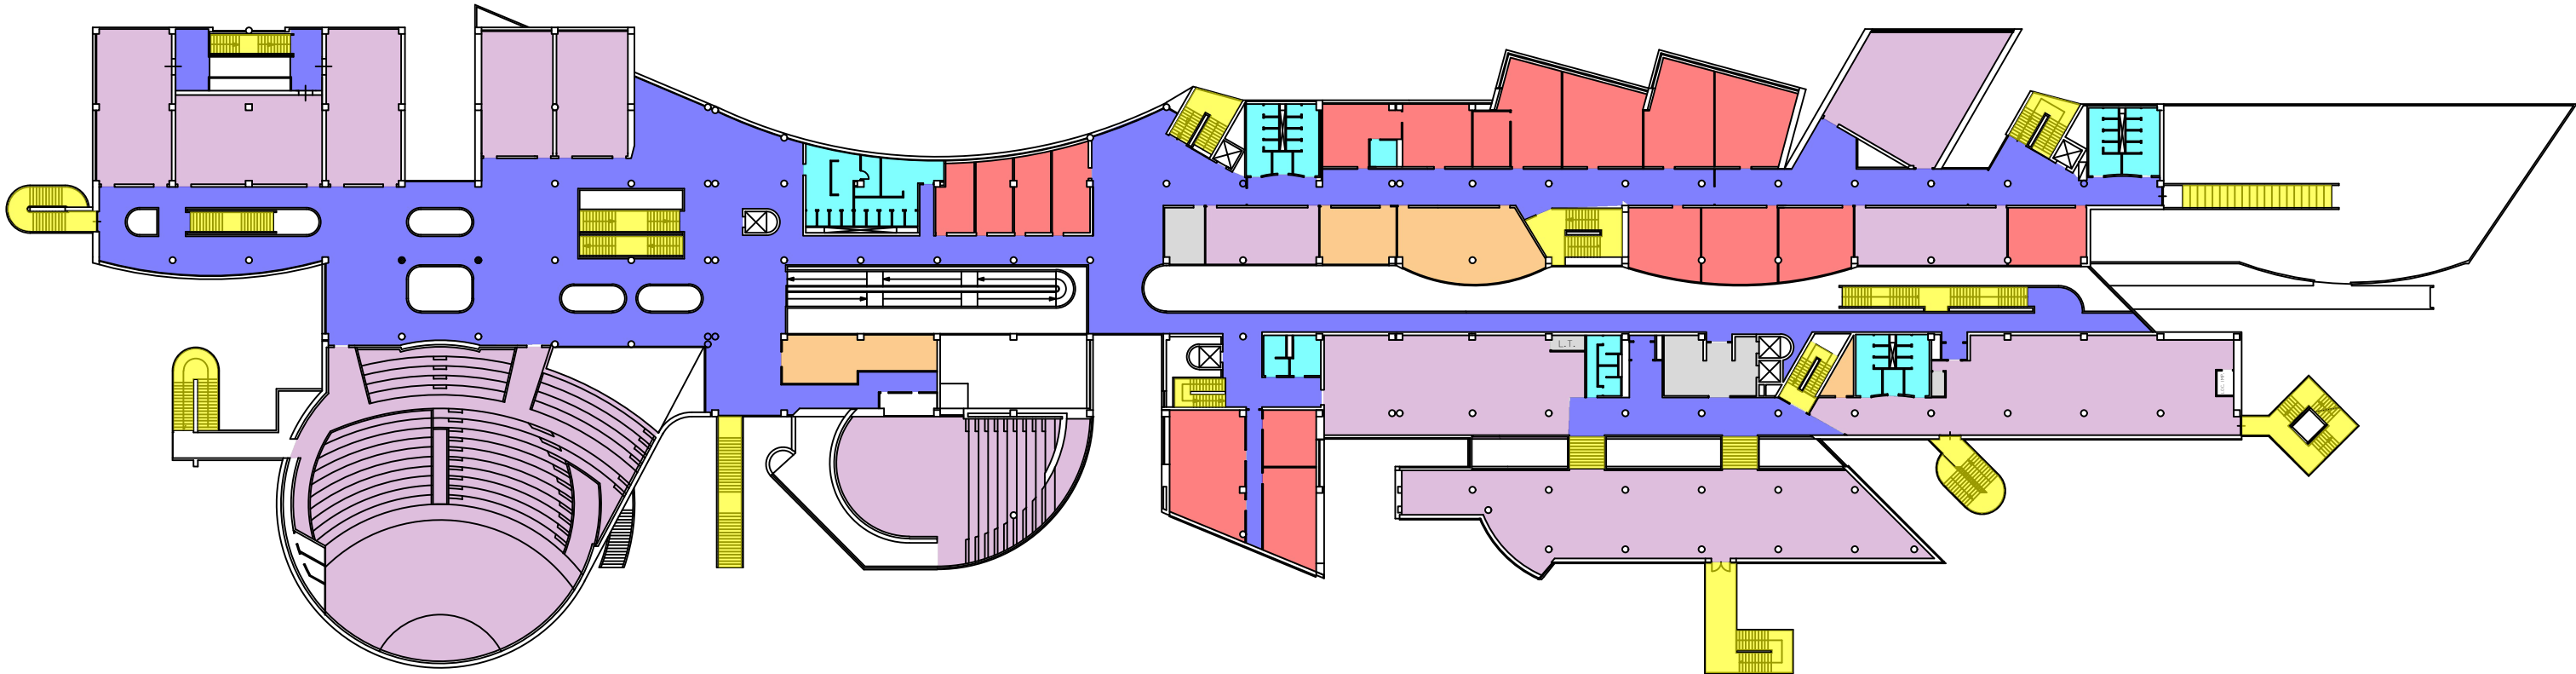

## COMPLESSO MSA


Localizzazione: EDIFICIO 2

Colore	Destinazioni d'uso	Area (mq)
	Garage	<b>0,00</b>
	Vano scala	<b>414,40</b>
	Pavimentazione esterna	<b>3 740,23</b>
	Grigliato	<b>0,00</b>
	Uffici/Studio Prof.	<b>147,30</b>
	Laboratorio	<b>0,00</b>
	Aula	<b>5 298,73</b>
	Corridoio/Spazio comune	<b>4 115,01</b>
	Servizi igienici	<b>485,49</b>
	Deposito	<b>236,60</b>
	Bar/punto ristoro	<b>0,00</b>
	Biblioteca	<b>0,00</b>
	Locale stampa/copisteria	<b>58,88</b>
	Cucina/Dispensa	<b>0,00</b>
	Spazio polifunzionale	<b>0,00</b>



RILIEVO PIANTA PIANO TERRA

- LEGENDA:
- Uffici/Studio Prof.
  - Aula
  - Corridoio/spazio comune
  - Vano scala
  - Pavimentazione esterna
  - Servizi igienici
  - Deposito/Archivio
  - Locale tecnico/Impianti= non compreso nell'appalto

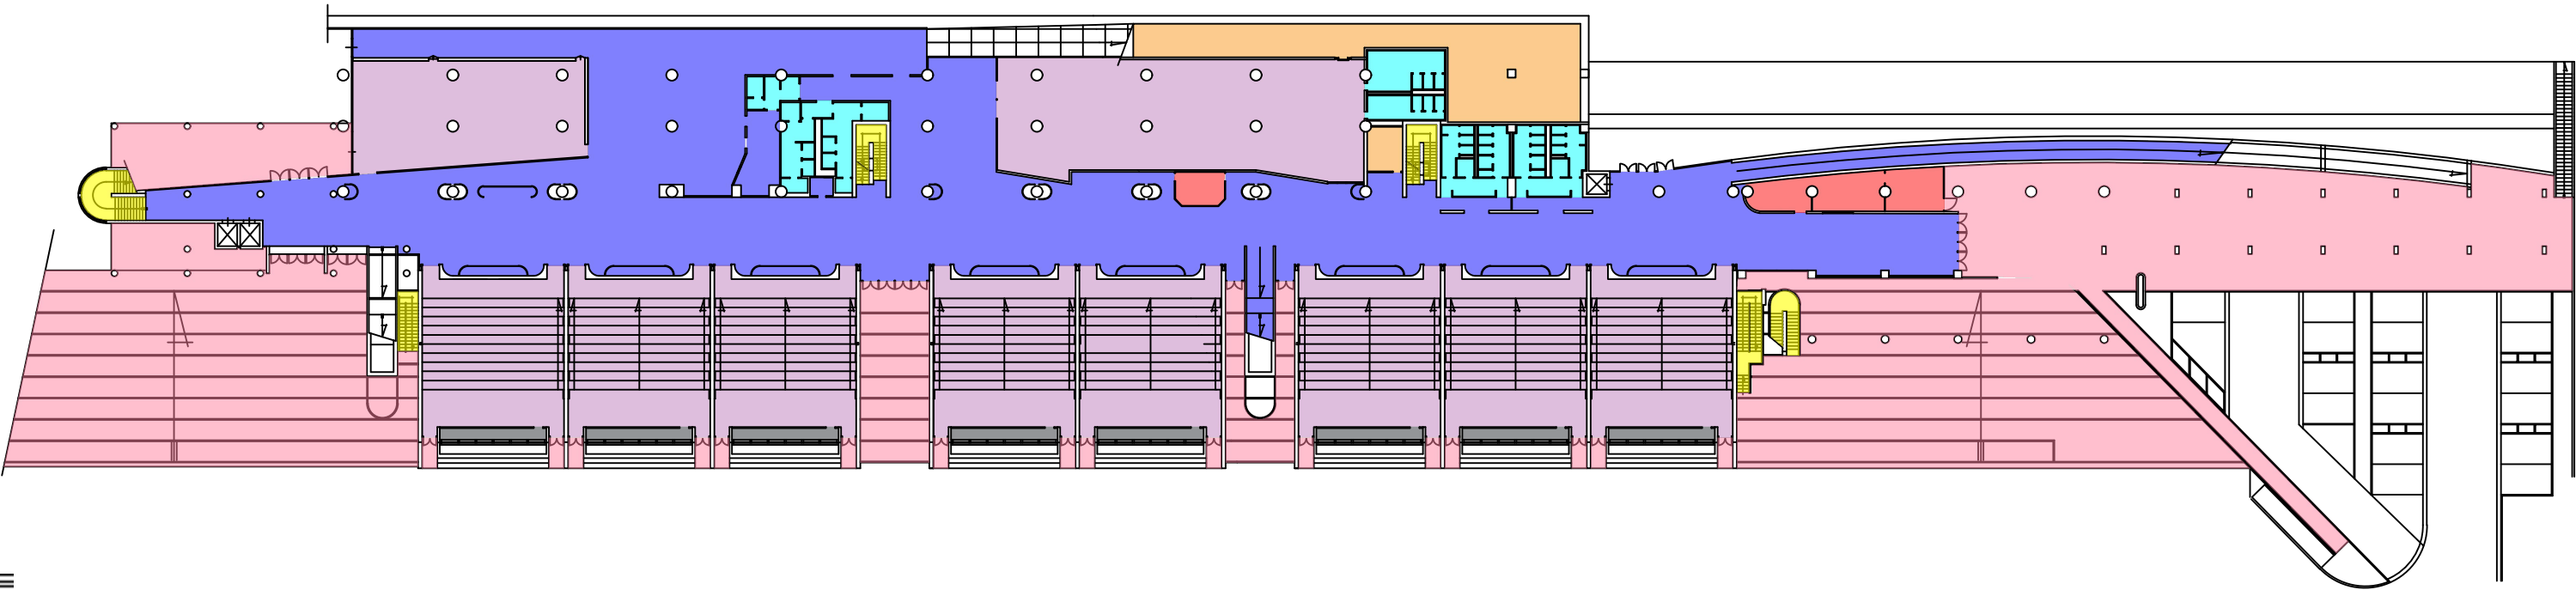


UNIVERSITÀ DEGLI STUDI DI NAPOLI FEDERICO II  
UFFICIO SEGRETERIA DEL DIRETTORE GENERALE  
allegato al DD/2021/1602 del 28/12/2021




RILIEVO PIANTA PIANO PRIMO

- LEGENDA:
- Aula
  - Corridoio/spazio comune
  - Vano scala
  - Pavimentazione esterna
  - Locale stampe/Copisteria
  - Servizi igienici

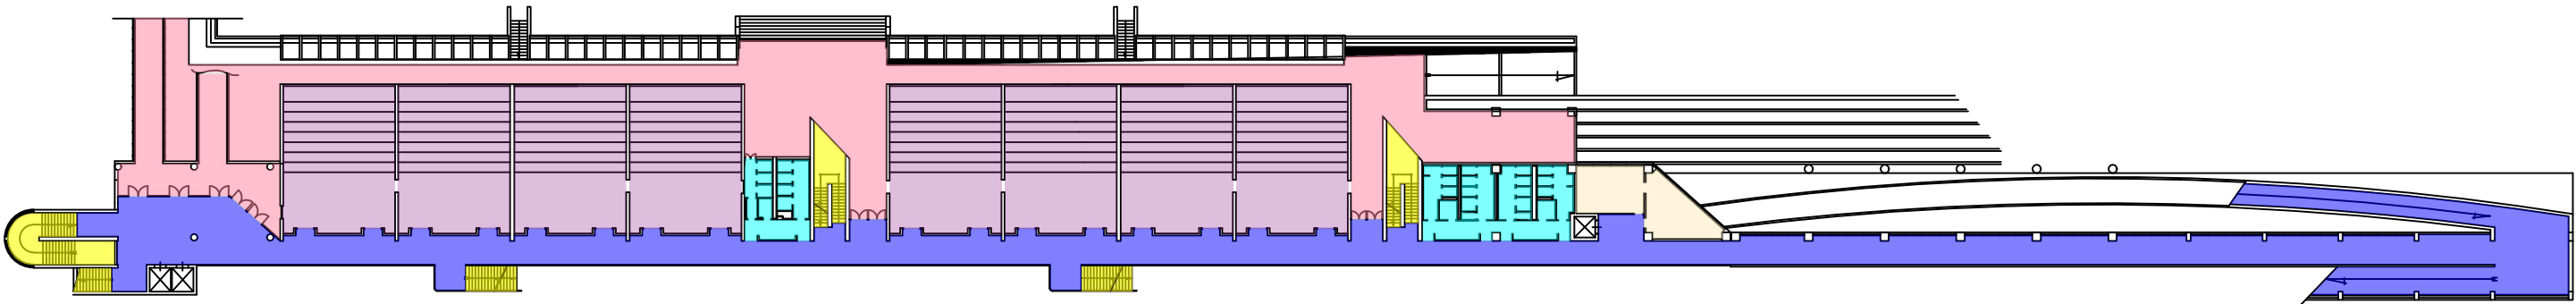

RILIEVO PIANTA PIANO SECONDO

- LEGENDA:
- Uffici/Studio Prof.
  - Aula
  - Corridoio/spazio comune
  - Vano scala
  - Pavimentazione esterna
  - Servizi igienici

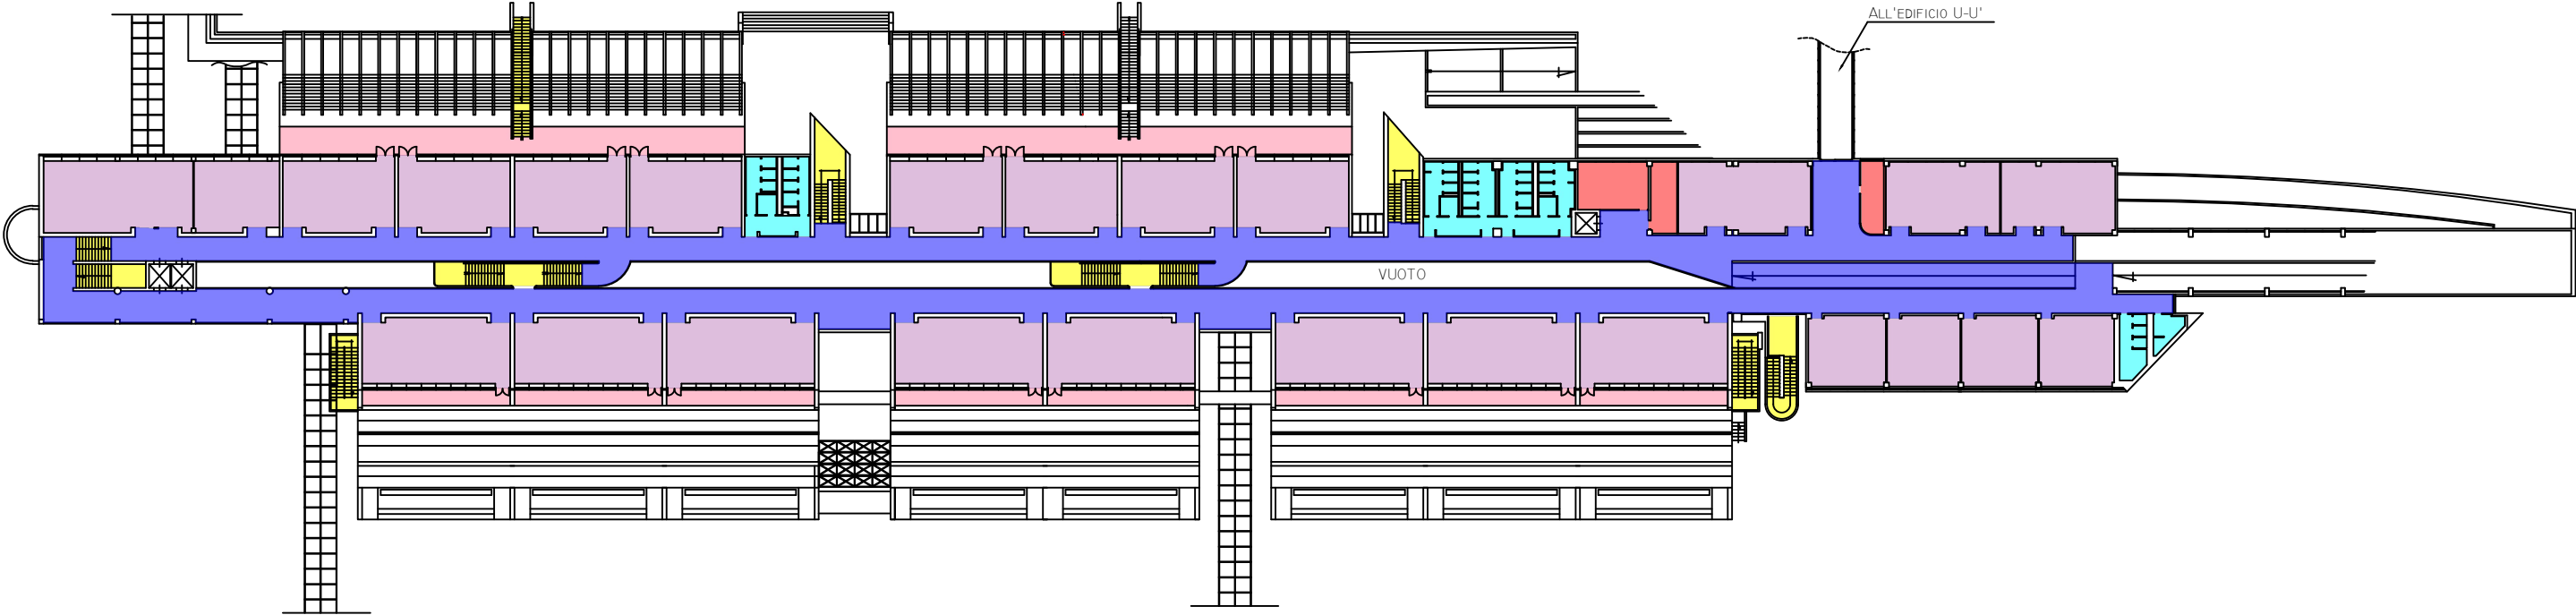

UNIVERSITÀ DEGLI STUDI DI NAPOLI FEDERICO II  
UFFICIO SEGRETERIA DEL DIRETTORE GENERALE  
allegato al DD/2021/1602 del 28/12/2021



## COMPLESSO MSA

Localizzazione: EDIFICIO 3

Colore	Destinazioni d'uso	Area (mq)
	Garage	<b>0,00</b>
	Vano scala	<b>222,35</b>
	Pavimentazione esterna	<b>1 808,67</b>
	Grigliato	<b>0,00</b>
	Uffici/Studio Prof.	<b>6 463,59</b>
	Laboratorio	<b>120,22</b>
	Aula	<b>348,70</b>
	Corridoio/Spazio comune	<b>4 342,66</b>
	Servizi igienici	<b>345,32</b>
	Deposito	<b>1 939,26</b>
	Bar/punto ristoro	<b>224,15</b>
	Biblioteca	<b>1 047,77</b>
	Locale stampa/copisteria	<b>0,00</b>
	Cucina/Dispensa	<b>79,42</b>
	Spazio polifunzionale	<b>275,41</b>



RILIEVO PIANTA PIANO SEMINTERRATO

LEGENDA:

Uffici/Studio Prof.

Laboratorio

Aula

Corridoio/spazio comune

Vano scala

Bar/Punto ristoro

Cucina/Dispensa


Pavimentazione esterna

Servizi igienici

Deposito

Locale tecnico/Impianti=

non compreso nell'appalto

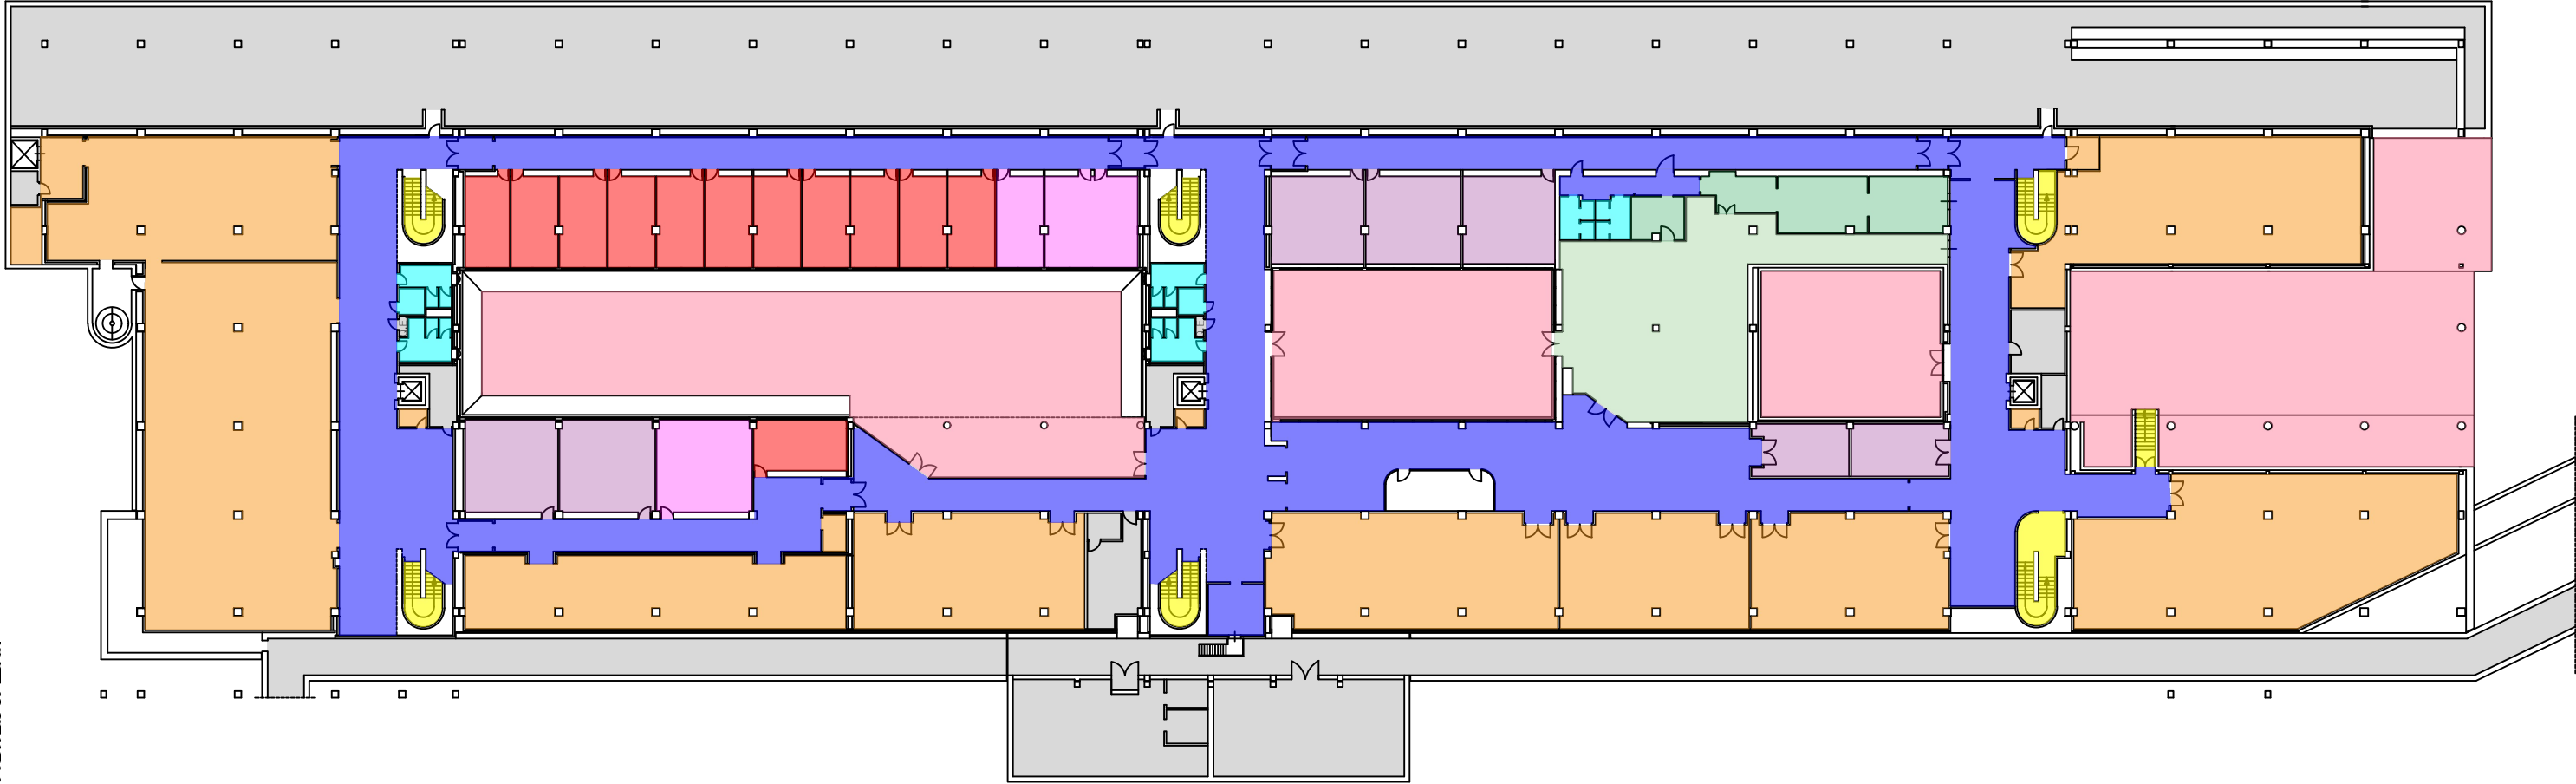



RILIEVO PIANTA PIANO TERRA

LEGENDA:

Uffici/Studio Prof.

Aula

Corridoio/spazio comune

Vano scala

Spazio polifunzionale


Pavimentazione esterna

Servizi igienici

Deposito

Locale tecnico/Impianti=

non compreso nell'appalto

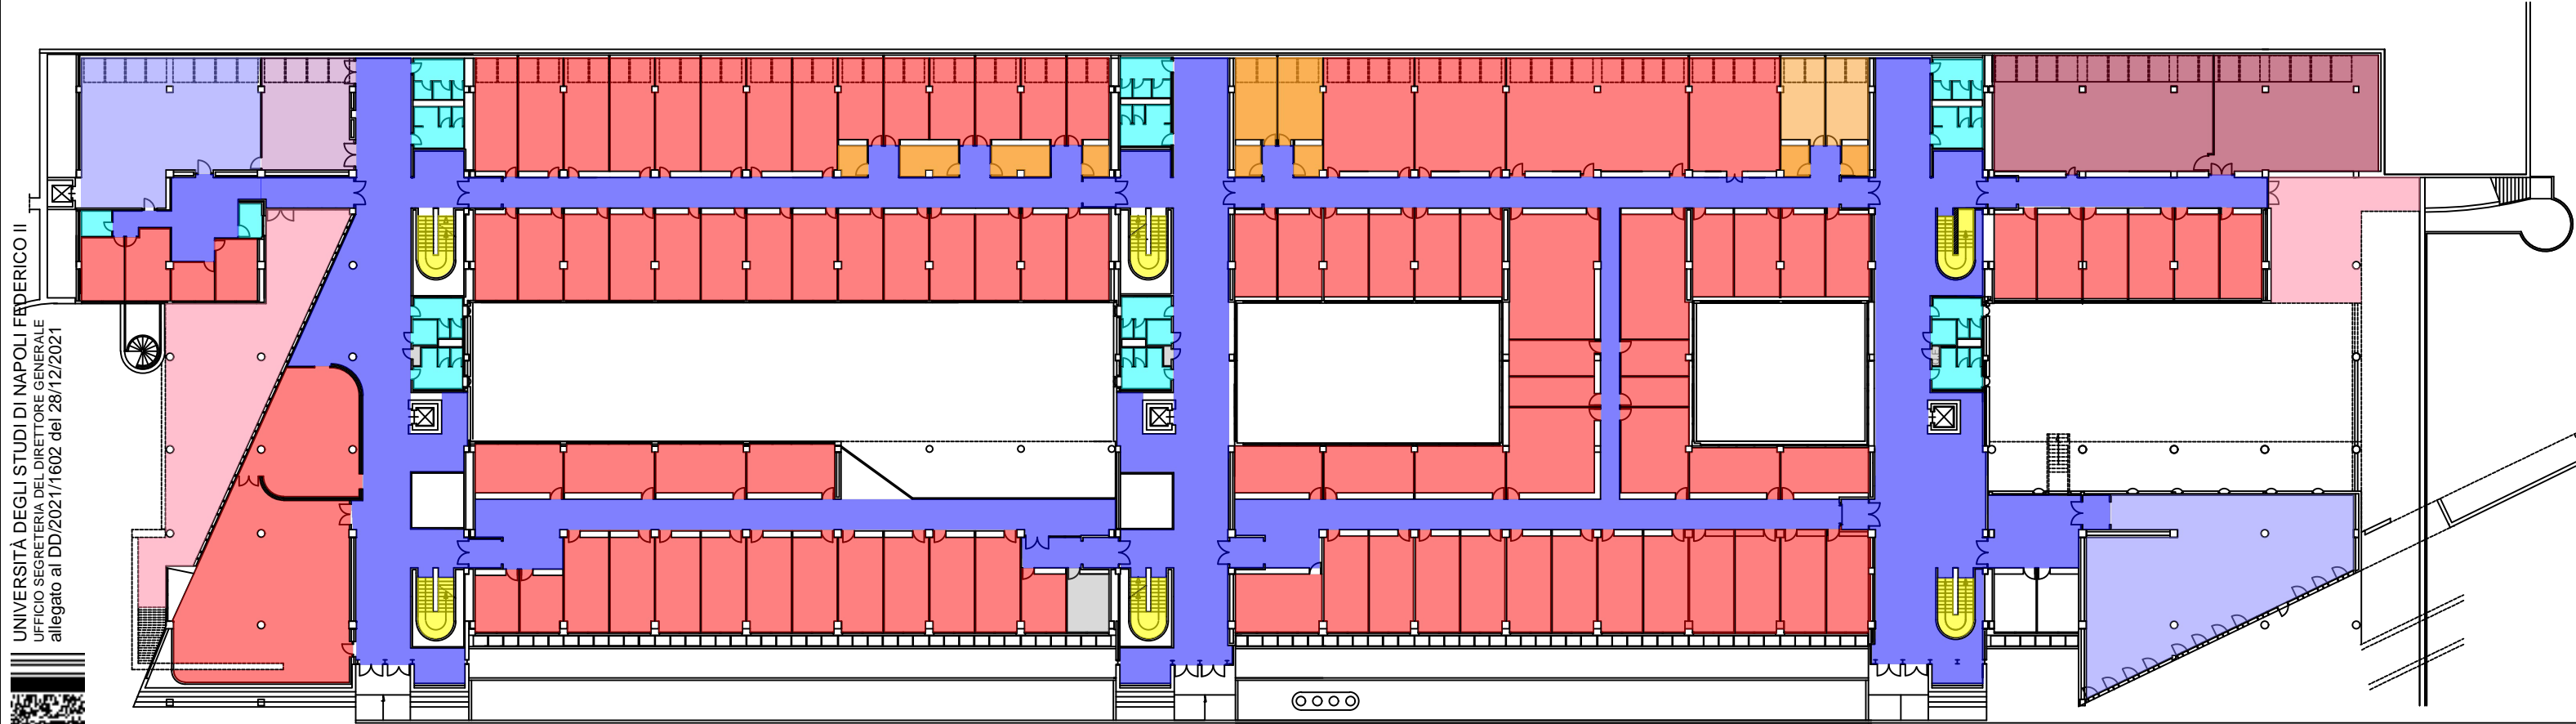

RILIEVO PIANTA PIANO PRIMO

LEGENDA:


Uffici/Studio Prof.

Corridoio/spazio comune

Vano scala

Pavimentazione esterna

Servizi igienici

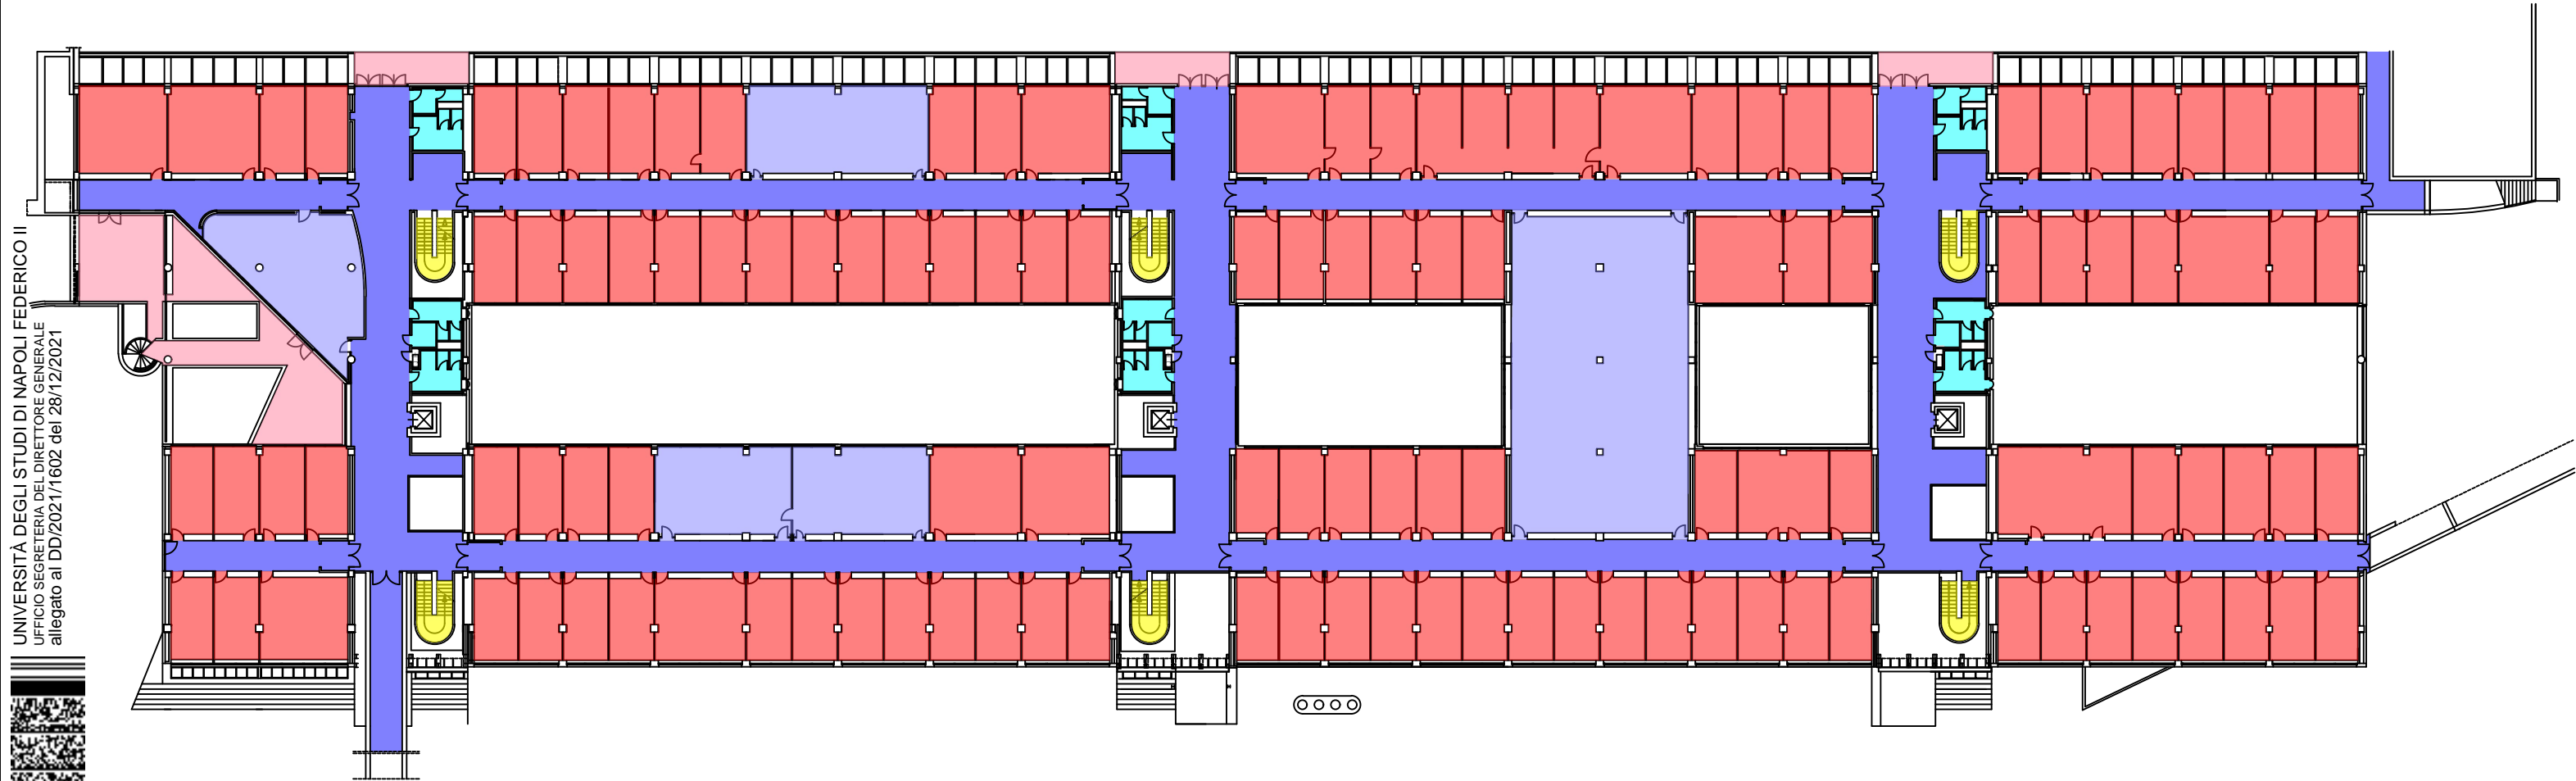

UNIVERSITÀ DEGLI STUDI DI NAPOLI FEDERICO II  
UFFICIO SEGRETERIA DEL DIRETTORE GENERALE  
allegato al DD/2021/1602 del 28/12/2021

## COMPLESSO MSA

Localizzazione: EDIFICIO 4

Colore	Destinazioni d'uso	Area (mq)
	Garage	<b>0,00</b>
	Vano scala	<b>73,91</b>
	Pavimentazione esterna	<b>455,34</b>
	Grigliato	<b>0,00</b>
	Uffici/Studio Prof.	<b>188,69</b>
	Laboratorio	<b>0,00</b>
	Aula	<b>0,00</b>
	Corridoio/Spazio comune	<b>1 032,55</b>
	Servizi igienici	<b>79,78</b>
	Deposito	<b>160,14</b>
	Bar/punto ristoro	<b>0,00</b>
	Biblioteca	<b>0,00</b>
	Locale stampa/copisteria	<b>0,00</b>
	Cucina/Dispensa	<b>0,00</b>
	Spazio polifunzionale	<b>0,00</b>



RILIEVO PIANTA PIANO SEMINTERRATO


LEGENDA:

Corridoio/spazio comune

Vano scala

Deposito

Locale tecnico/Impianti=  
non compreso nell'appalto

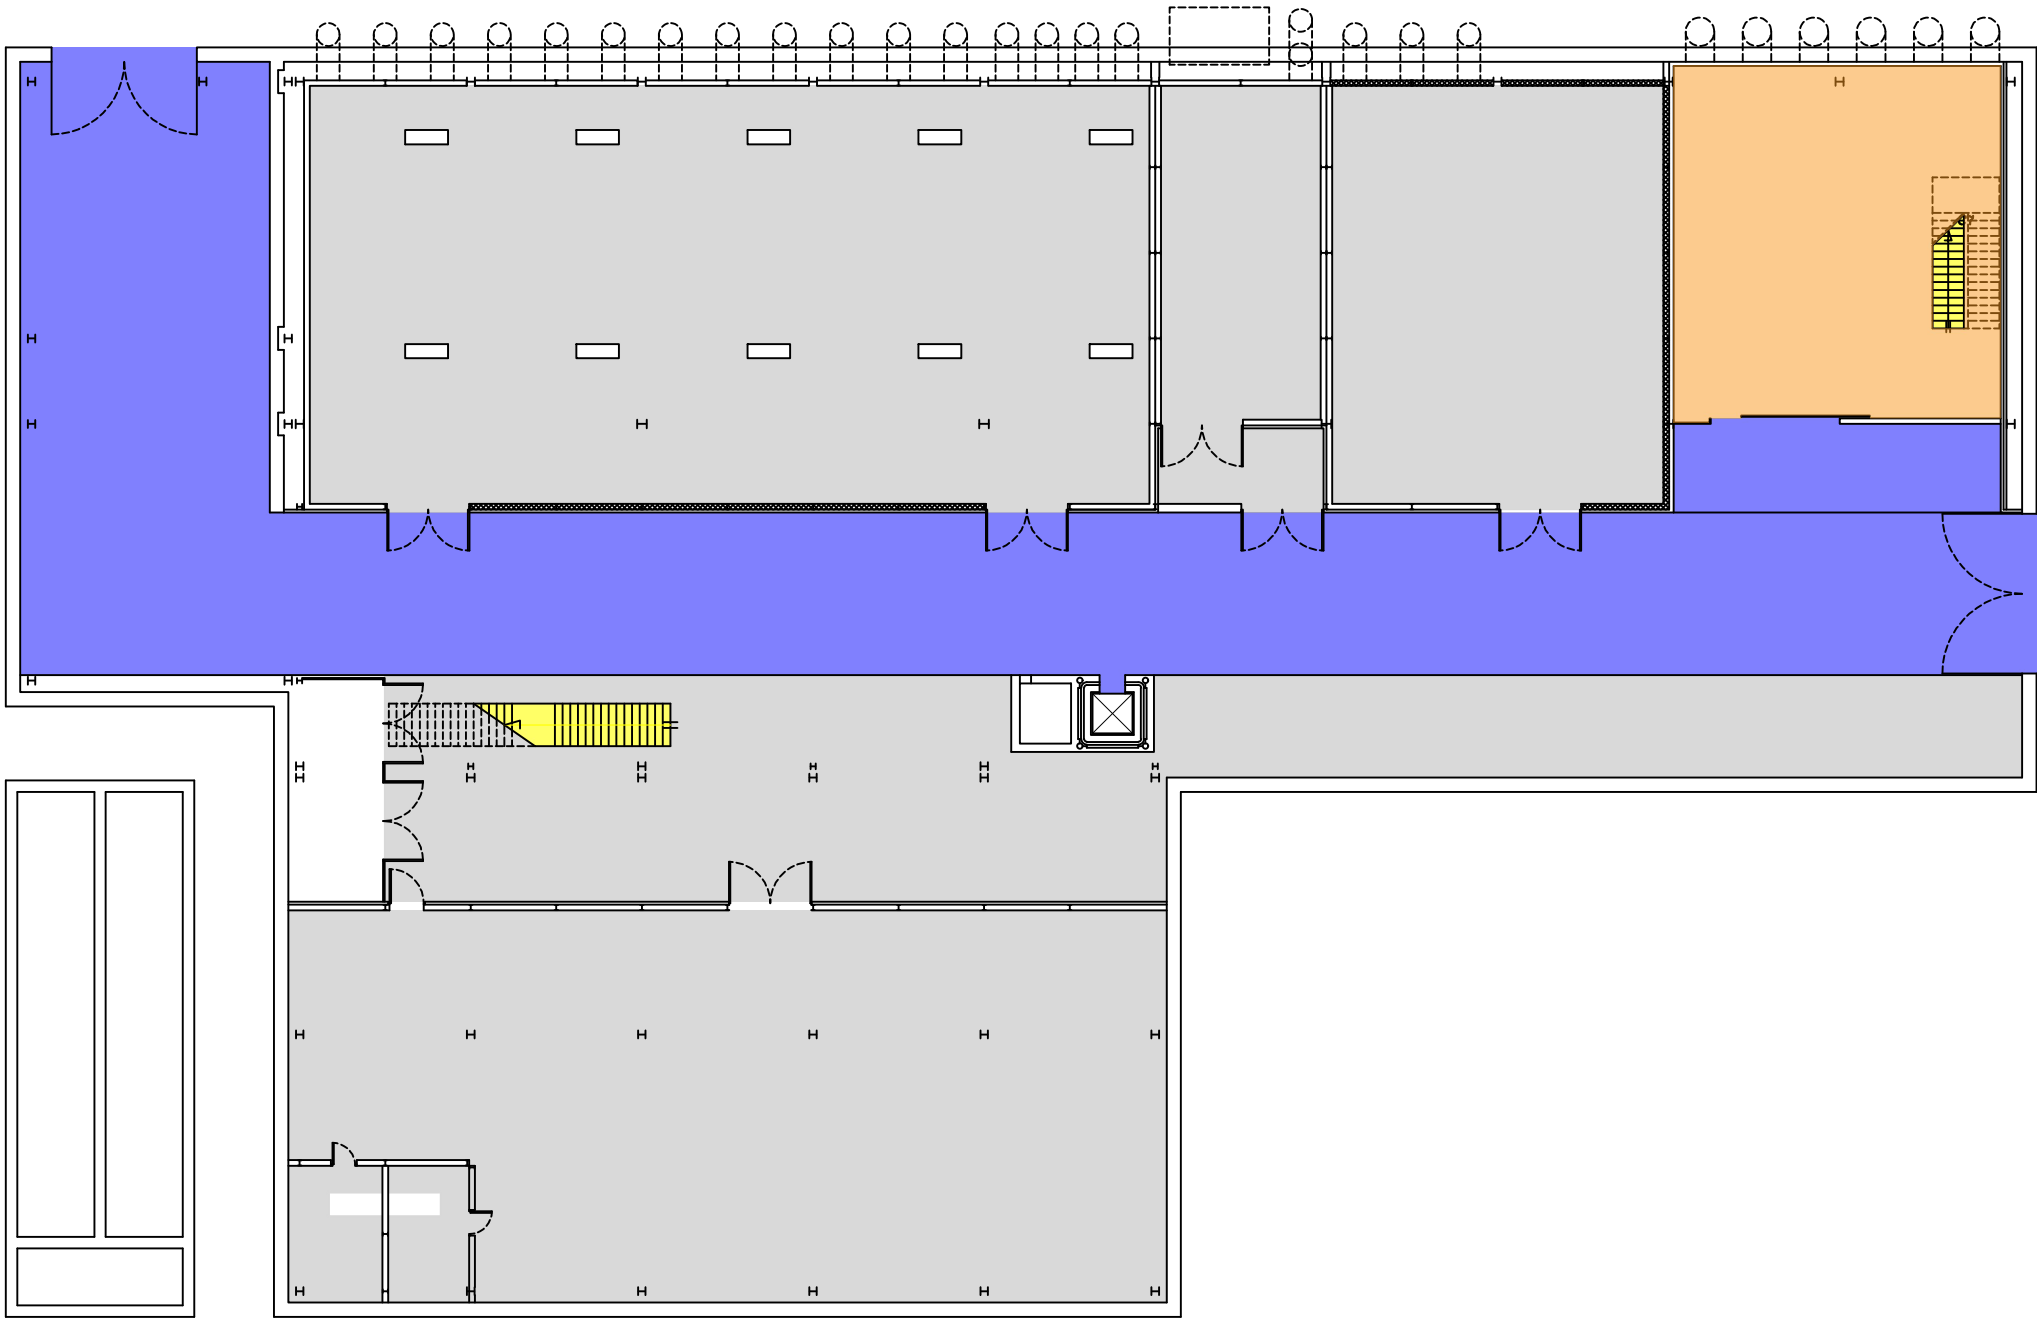

RILIEVO PIANTA PIANO TERRA

LEGENDA:


Corridoio/spazio comune

Servizi igienici

Vano scala

Locale tecnico/Impianti=Pavimentazione esterna

non compreso nell'appalto

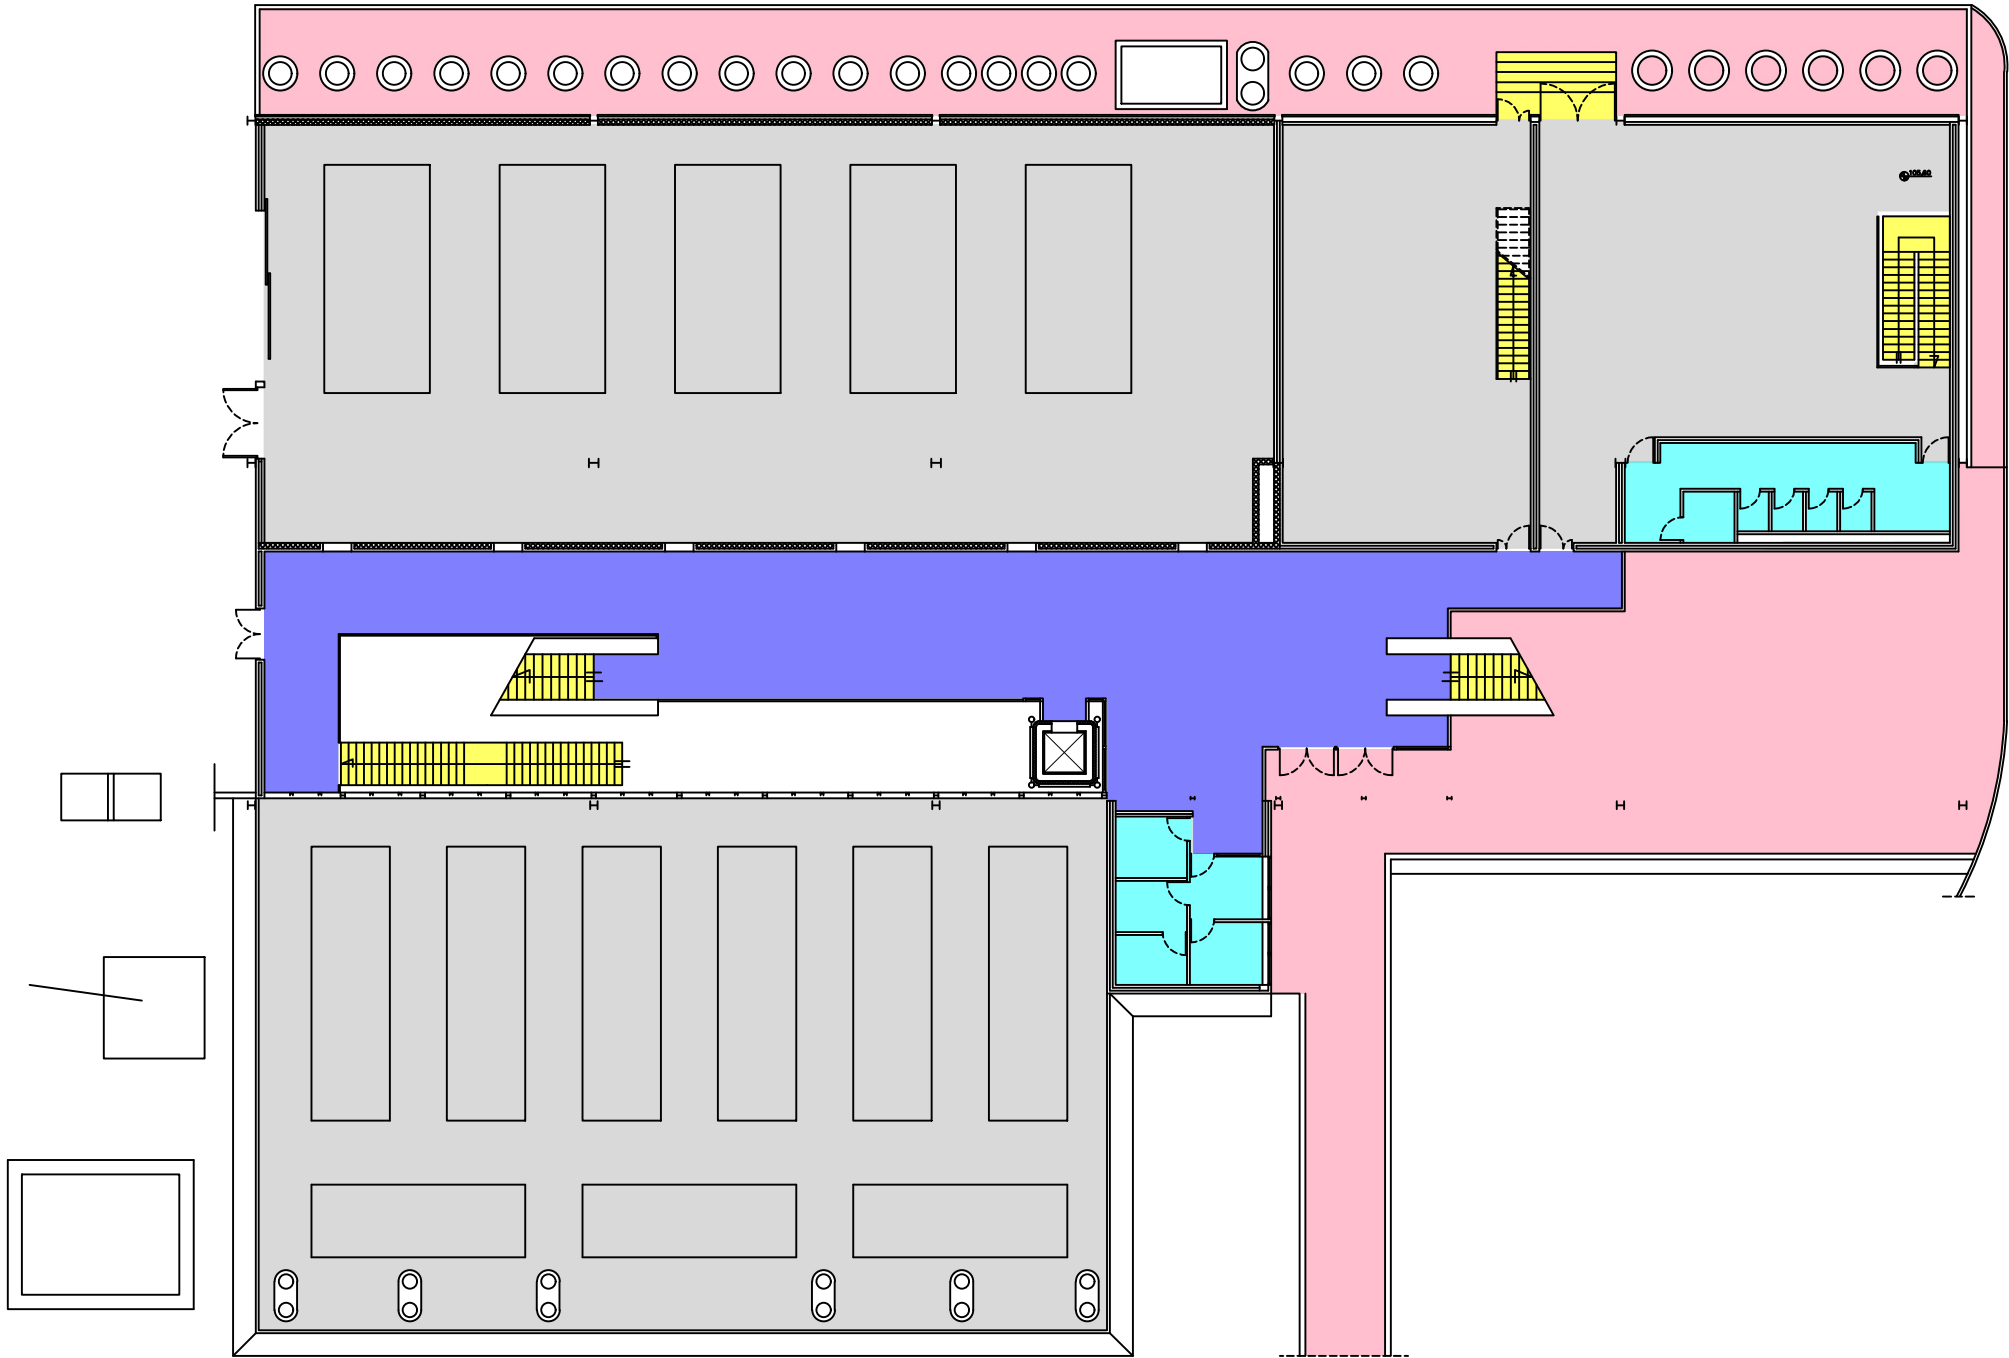

RILIEVO PIANTA PIANO PRIMO

LEGENDA:

Uffici/Studio Prof.


Corridoio/spazio comune

Vano scala

Servizi igienici

Deposito

Locale tecnico/Impianti=  
non compreso nell'appalto

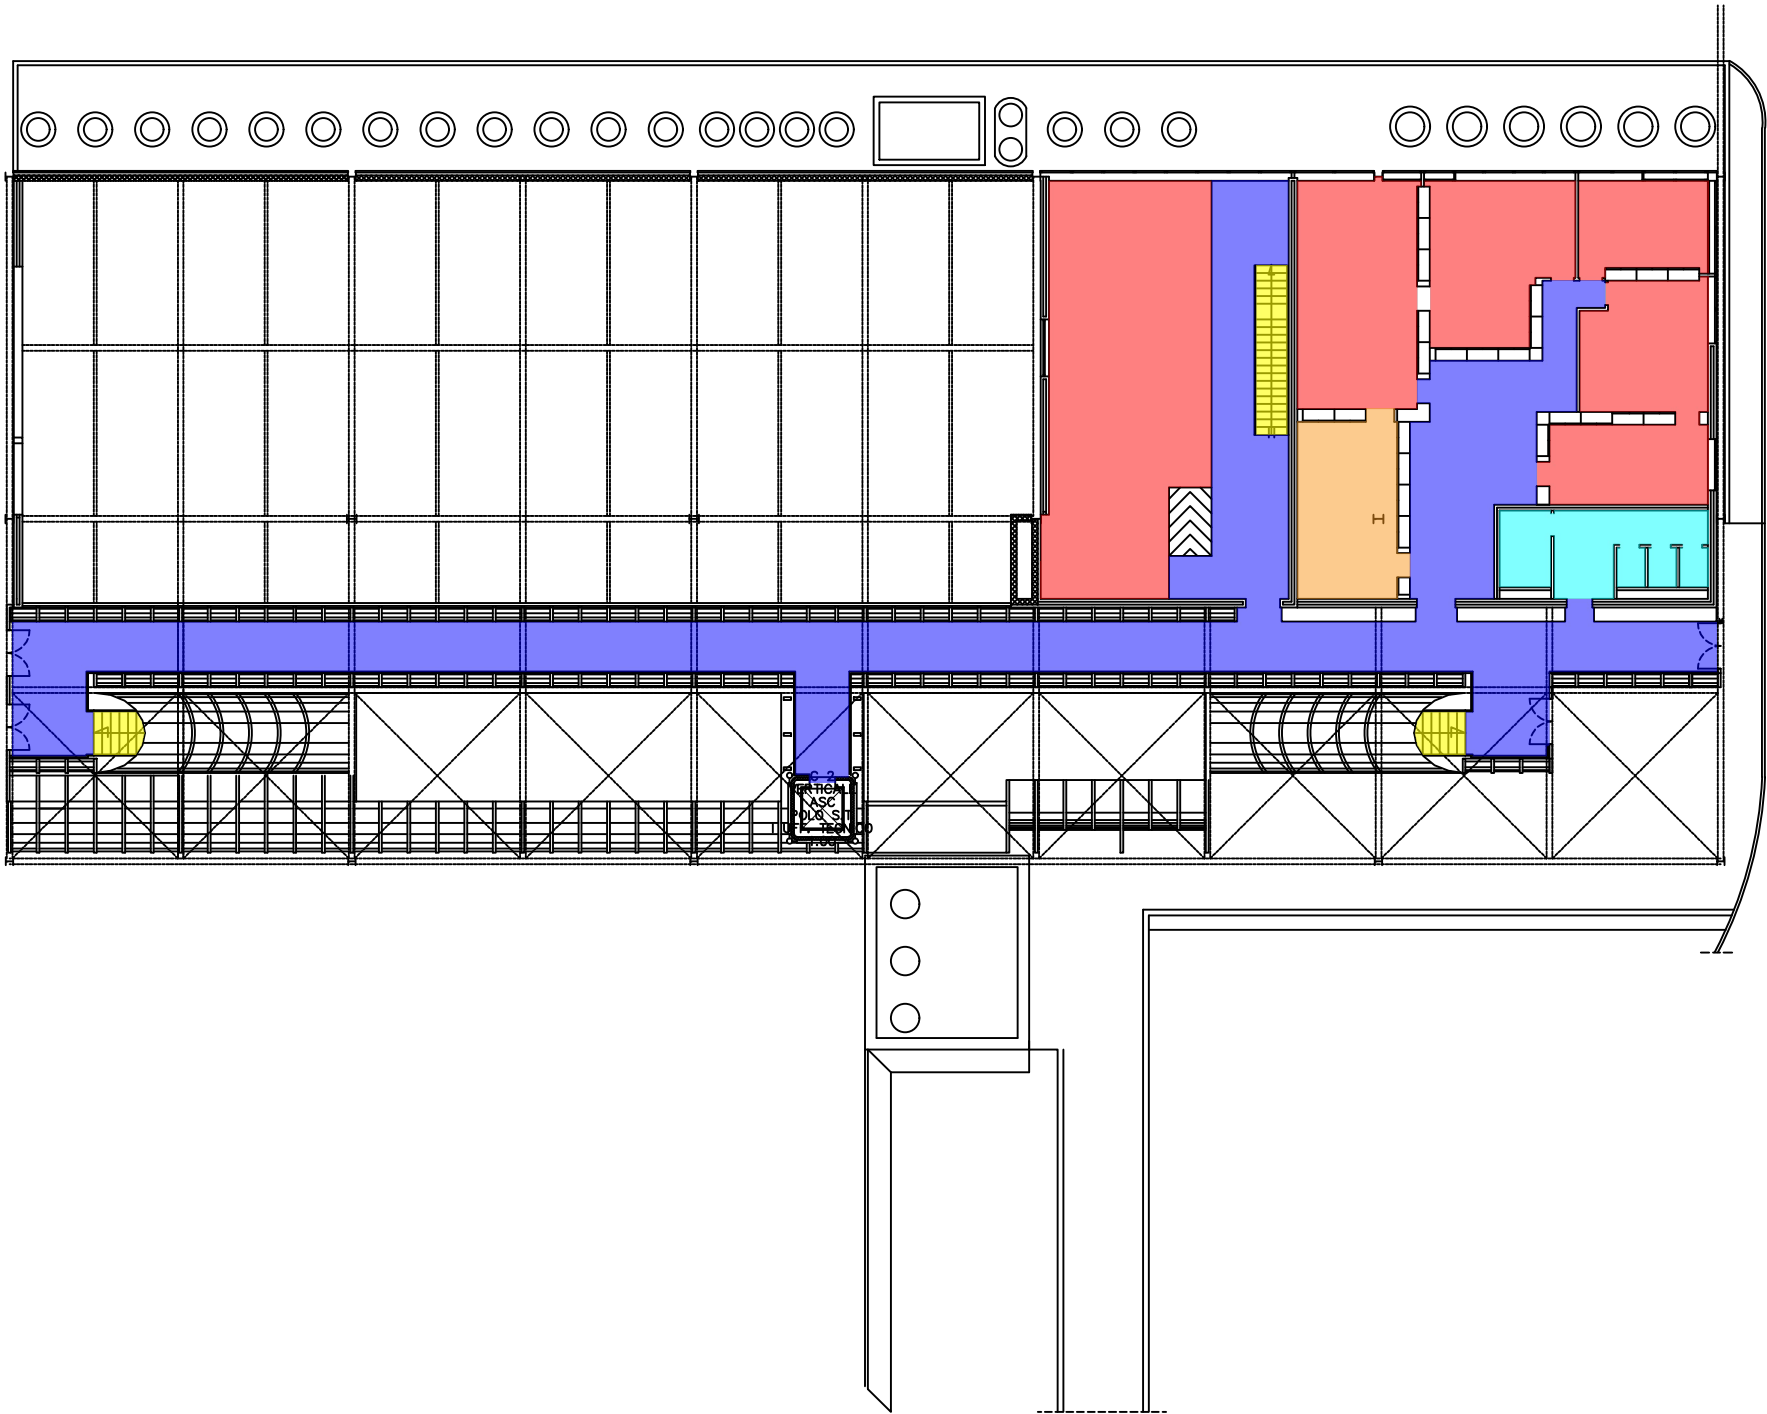

## COMPLESSO MSA

Localizzazione: EDIFICIO 5A




Colore	Destinazioni d'uso	Area (mq)
	Garage	<b>0,00</b>
	Vano scala	<b>255,15</b>
	Pavimentazione esterna	<b>686,24</b>
	Grigliato	<b>0,00</b>
	Uffici/Studio Prof.	<b>1 869,44</b>
	Laboratorio	<b>146,19</b>
	Aula	<b>358,07</b>
	Corridoio/Spazio comune	<b>2 716,70</b>
	Servizi igienici	<b>270,37</b>
	Deposito	<b>364,28</b>
	Bar/punto ristoro	<b>61,87</b>
	Biblioteca	<b>398,85</b>
	Locale stampa/copisteria	<b>0,00</b>
	Cucina/Dispensa	<b>0,00</b>
	Spazio polifunzionale	<b>0,00</b>



RILIEVO PIANTA SECONDO PIANO SEMINTERRATO

LEGENDA:

- Uffici/Studio Prof.
- Laboratorio
- Aula
- Corridoio/spazio comune
- Vano scala
- Pavimentazione esterna
- Servizi igienici
- Deposito
- Locale tecnico/Impianti=  
non compreso nell'appalto

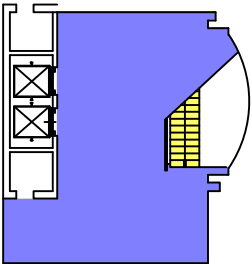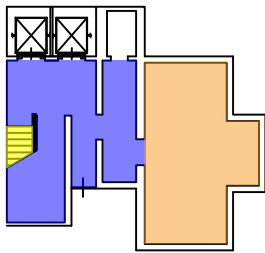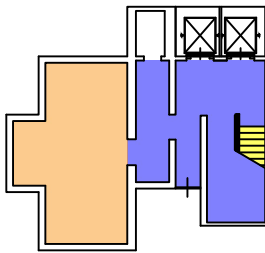



RILIEVO PIANTA PRIMO PIANO SEMINTERRATO

LEGENDA:

Uffici/Studio Prof.

Laboratorio

Aula

Corridoio/spazio comune

Vano scala

Biblioteca


Bar/Punto ristoro

Pavimentazione esterna

Servizi igienici

Deposito


Locale tecnico/Impianti=  
non compreso nell'appalto

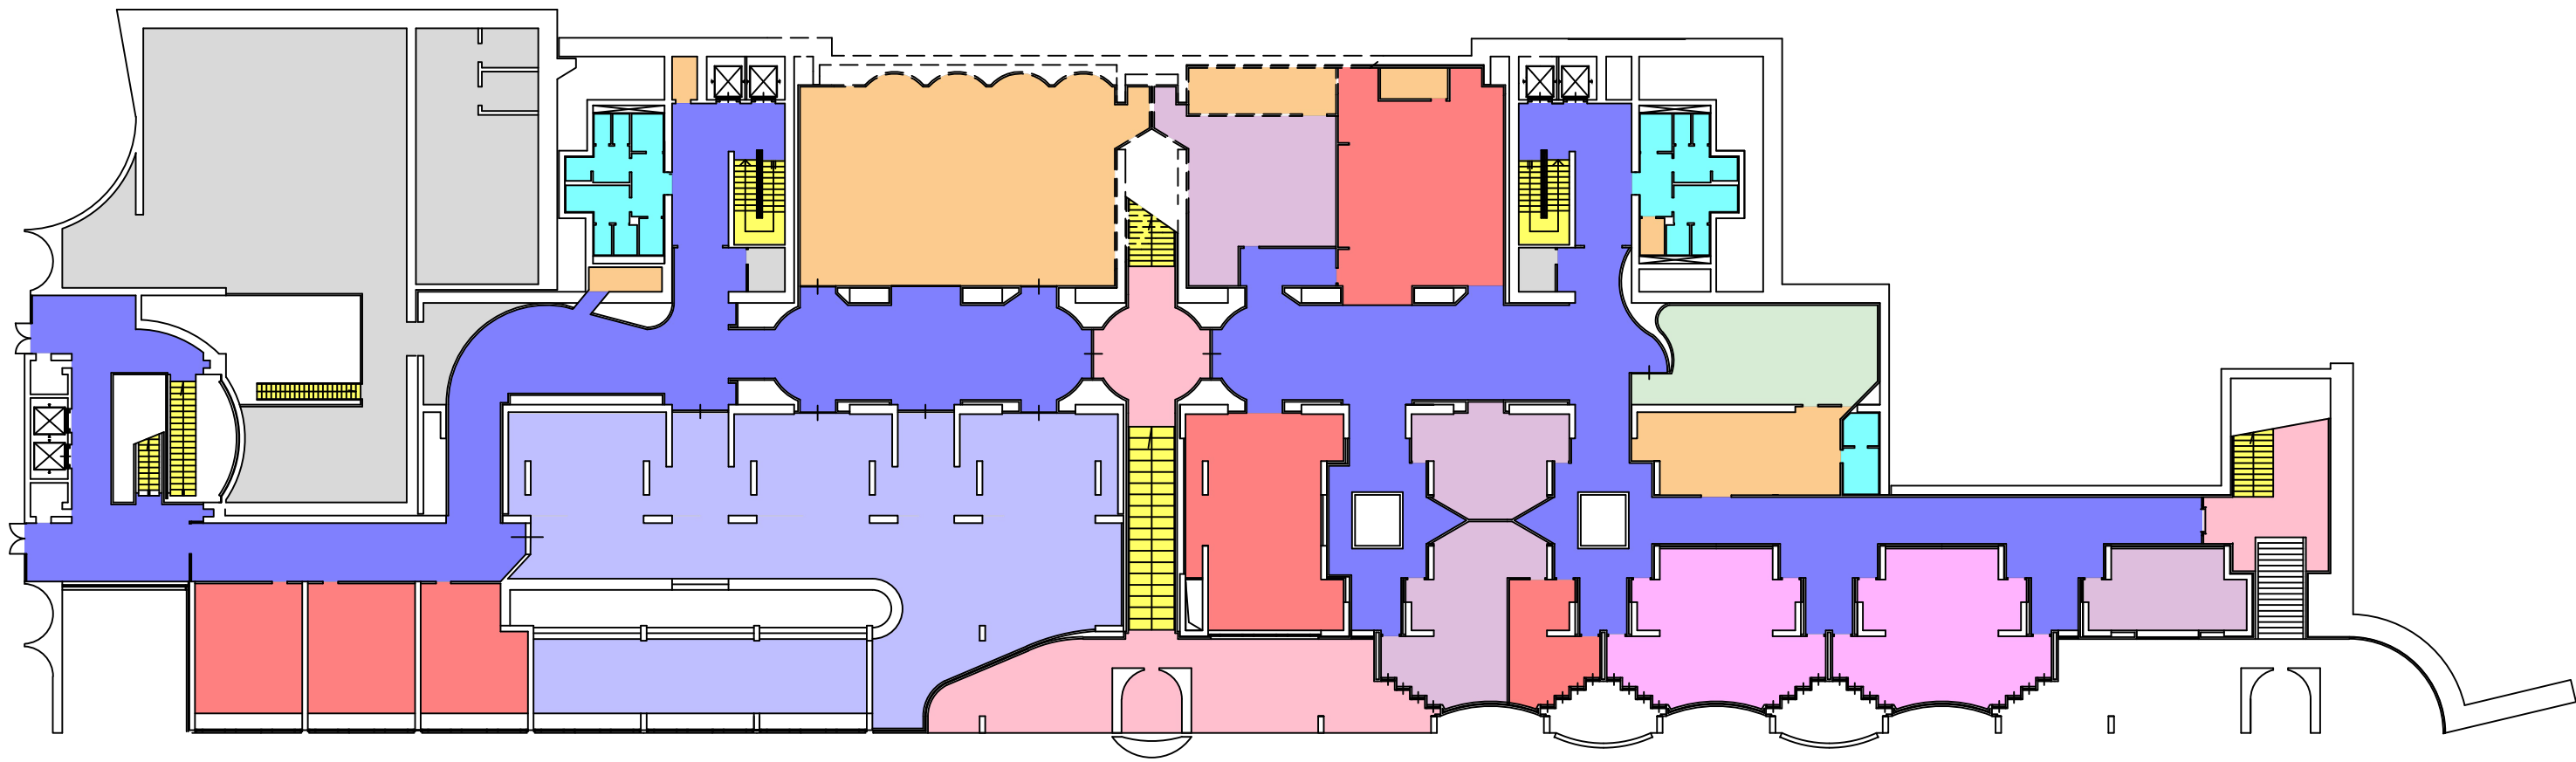

RILIEVO PIANTA PIANO TERRA


LEGENDA:

- Uffici/Studio Prof.
- Corridoio/spazio comune
- Vano scala
- Pavimentazione esterna
- Servizi igienici

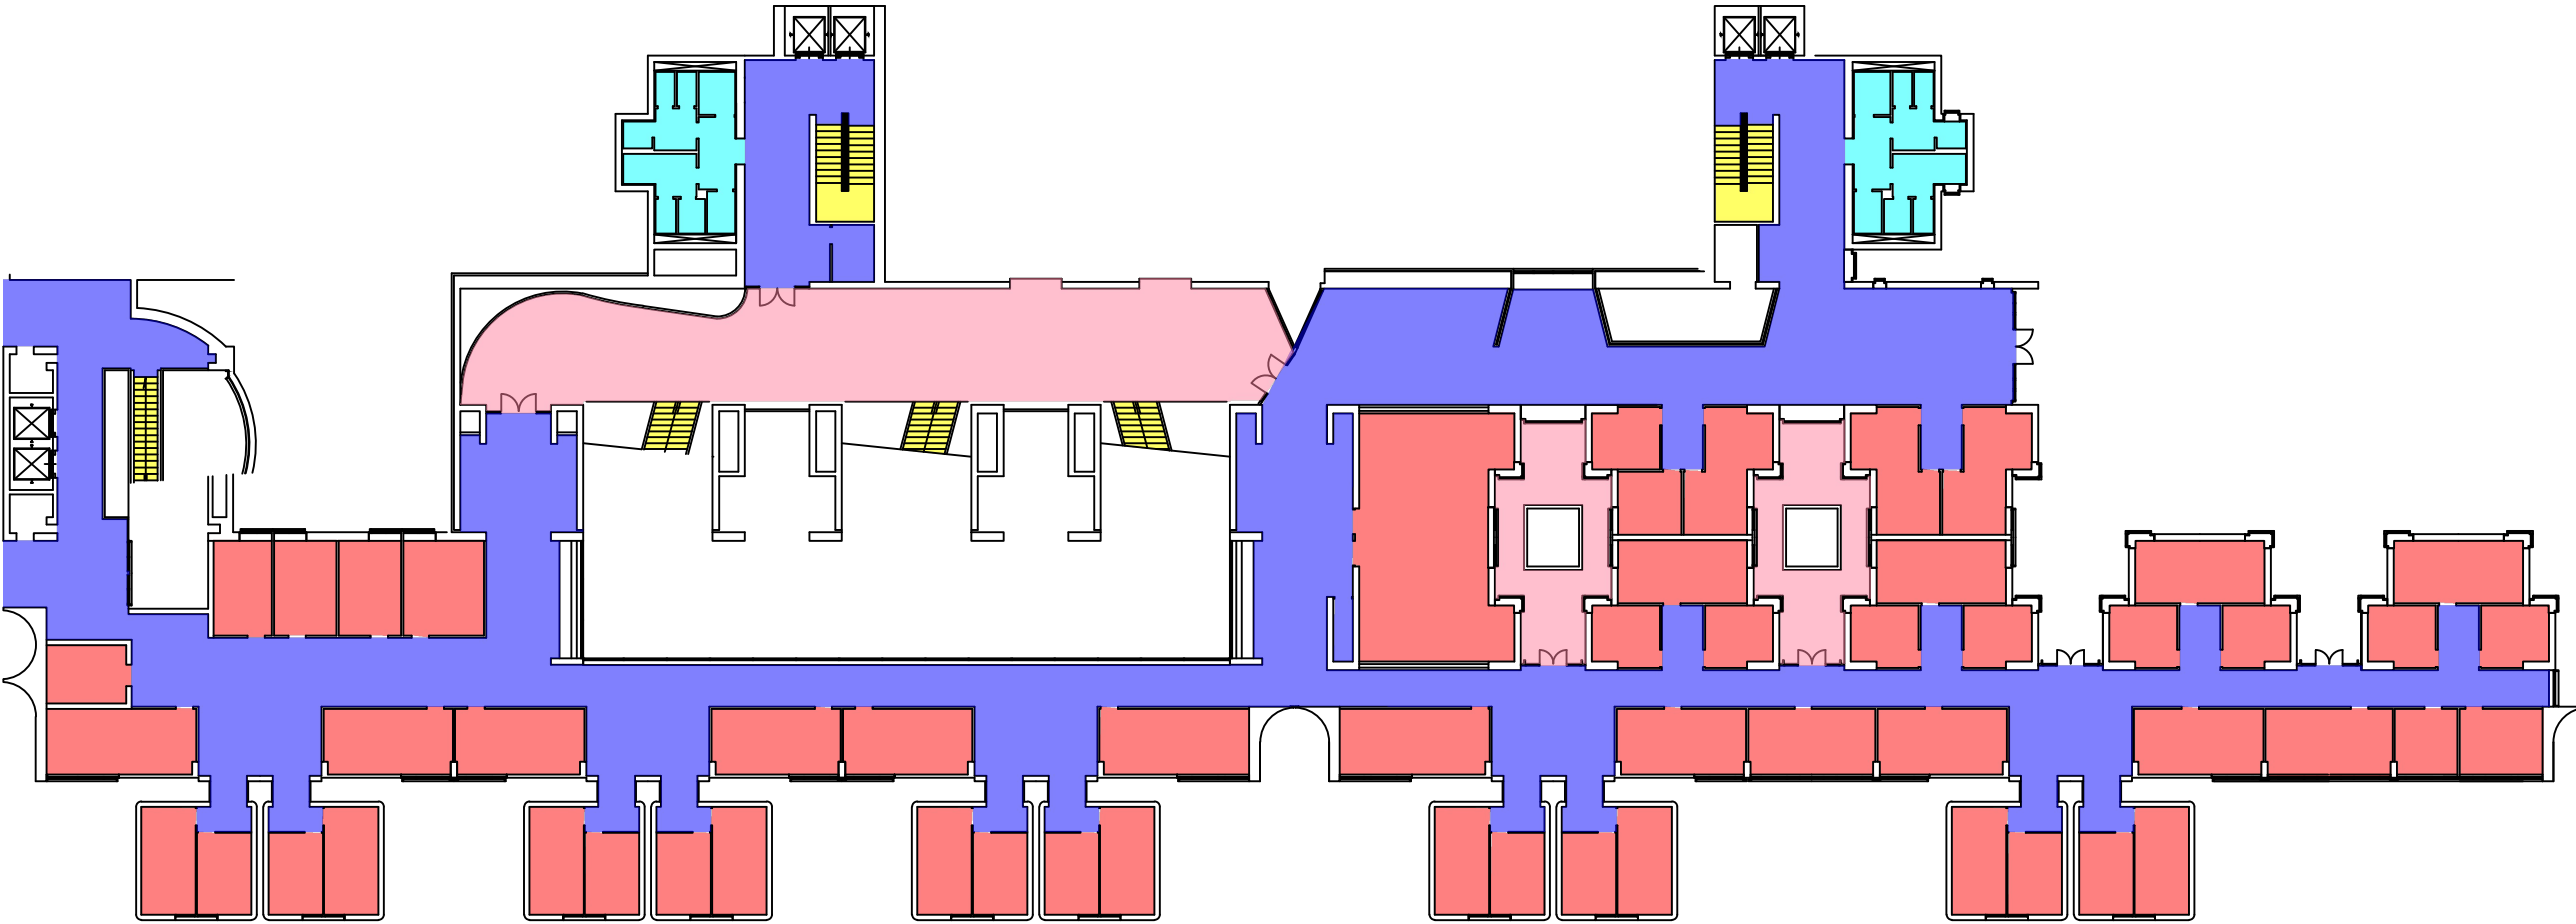

RILIEVO PIANTA PIANO PRIMO

- LEGENDA:
- Aula
  - Corridoio/spazio comune
  - Vano scala
  - Pavimentazione esterna
  - Servizi igienici
  - Deposito

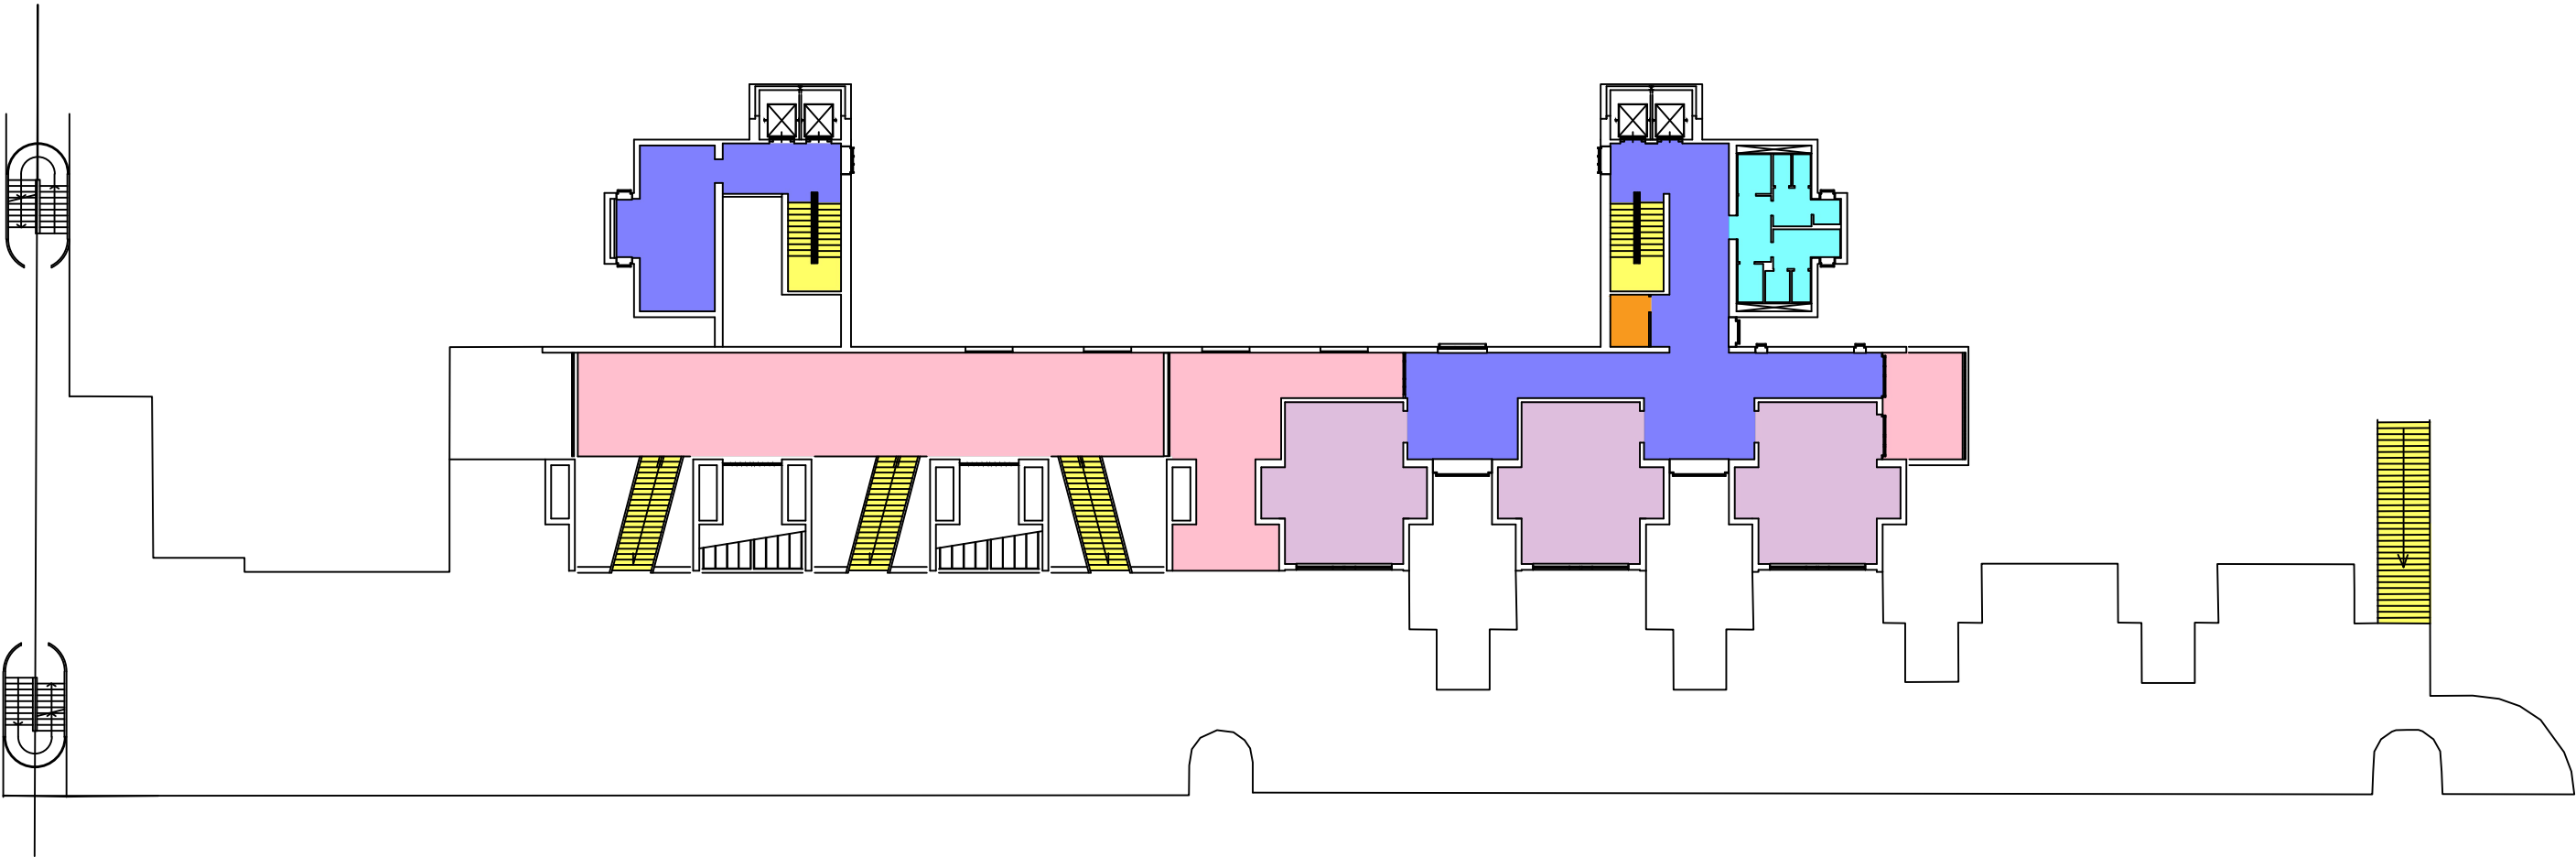

RILIEVO PIANTA PIANO SECONDO

LEGENDA:

Uffici/Studio Prof.


Corridoio/spazio comune

Vano scala

Deposito


Servizi igienici

Locale tecnico/Impianti=  
non compreso nell'appalto

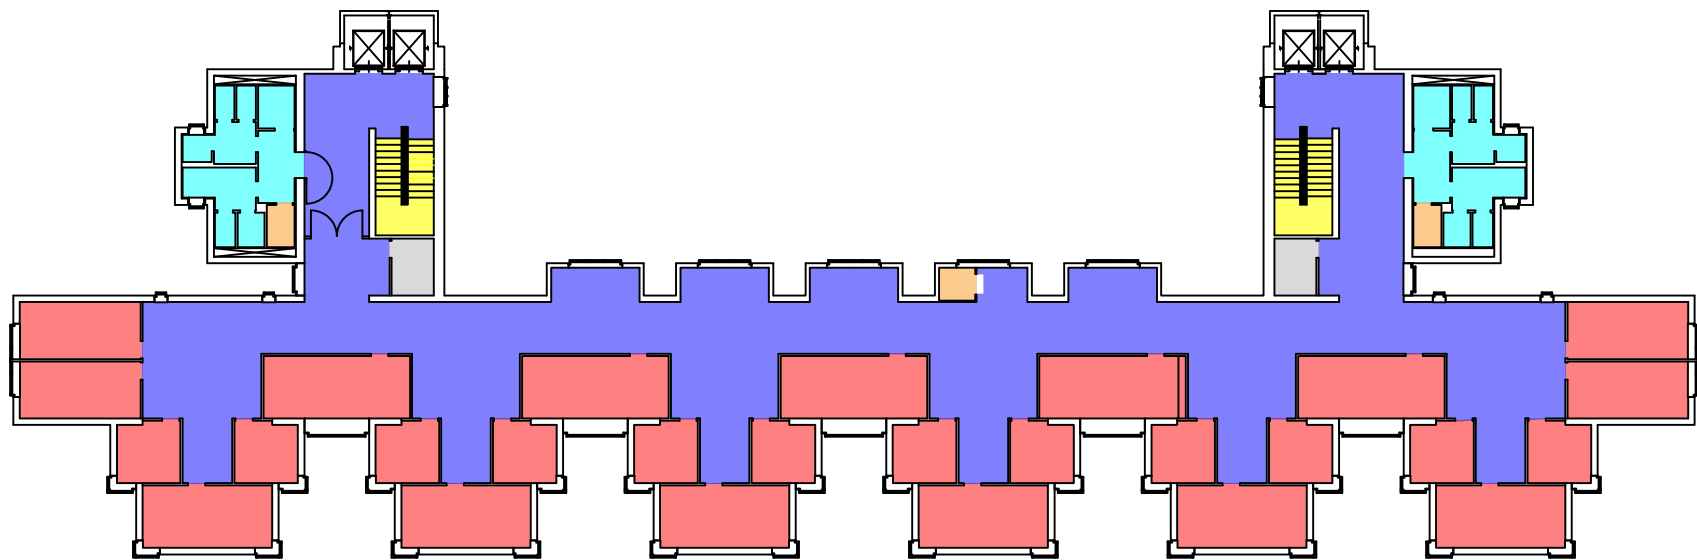

RILIEVO PIANTA PIANO TERZO

- LEGENDA:
- Uffici/Studio Prof.
  - Corridoio/spazio comune
  - Vano scala
  - Deposito
  - Servizi igienici
  - Locale tecnico/Impianti=  
non compreso nell'appalto

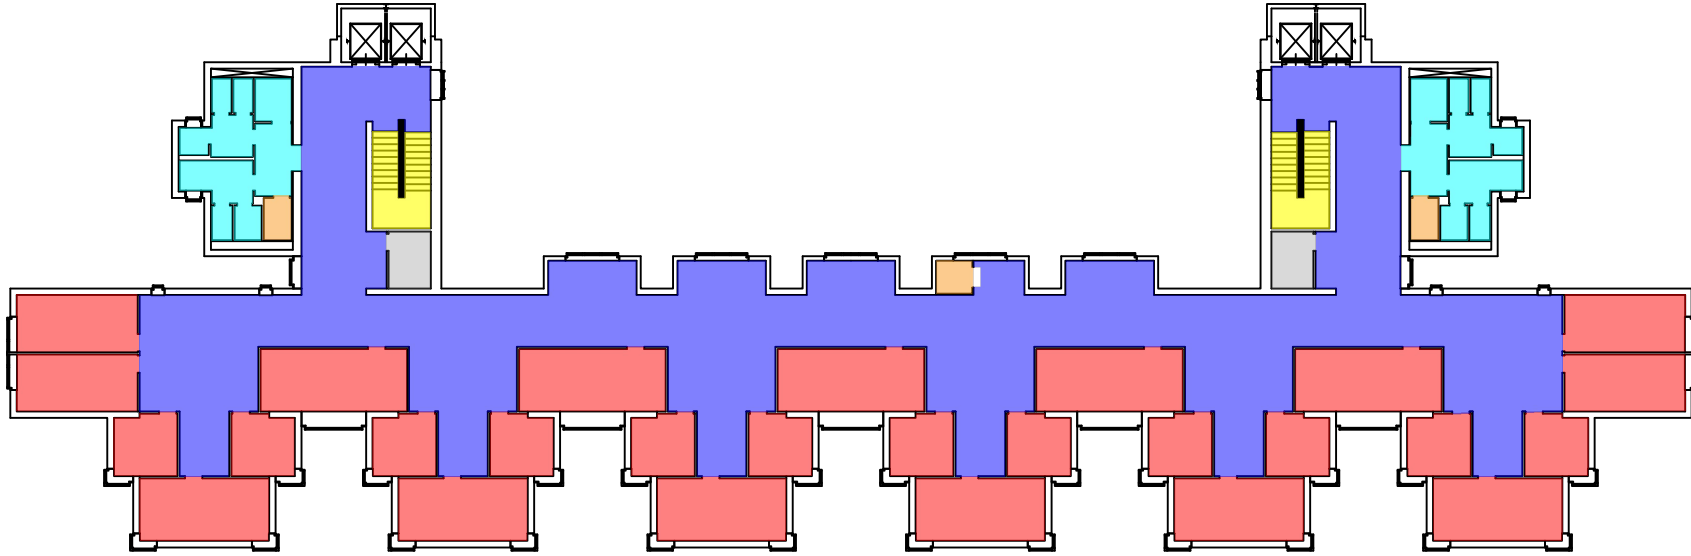

## COMPLESSO MSA


Localizzazione: EDIFICIO 5B

Colore	Destinazioni d'uso	Area (mq)
	Garage	<b>0,00</b>
	Vano scala	<b>1 057,78</b>
	Pavimentazione esterna	<b>0,00</b>
	Grigliato	<b>0,00</b>
	Uffici/Studio Prof.	<b>5 764,07</b>
	Laboratorio	<b>7 028,08</b>
	Aula	<b>1 846,03</b>
	Corridoio/Spazio comune	<b>8 097,07</b>
	Servizi igienici	<b>708,94</b>
	Deposito	<b>147,74</b>
	Bar/punto ristoro	<b>0,00</b>
	Biblioteca	<b>212,34</b>
	Locale stampa/copisteria	<b>0,00</b>
	Cucina/Dispensa	<b>0,00</b>
	Spazio polifunzionale	<b>0,00</b>



RILIEVO PIANTA PIANO SEMINTERRATO


- LEGENDA:
- |                         |                           |
|-------------------------|---------------------------|
| Uffici/Studio Prof.     | Biblioteca                |
| Laboratorio             | Servizi igienici          |
| Aula                    | Deposito                  |
| Corridoio/spazio comune | Locale tecnico/Impianti=  |
| Vano scala              | non compreso nell'appalto |

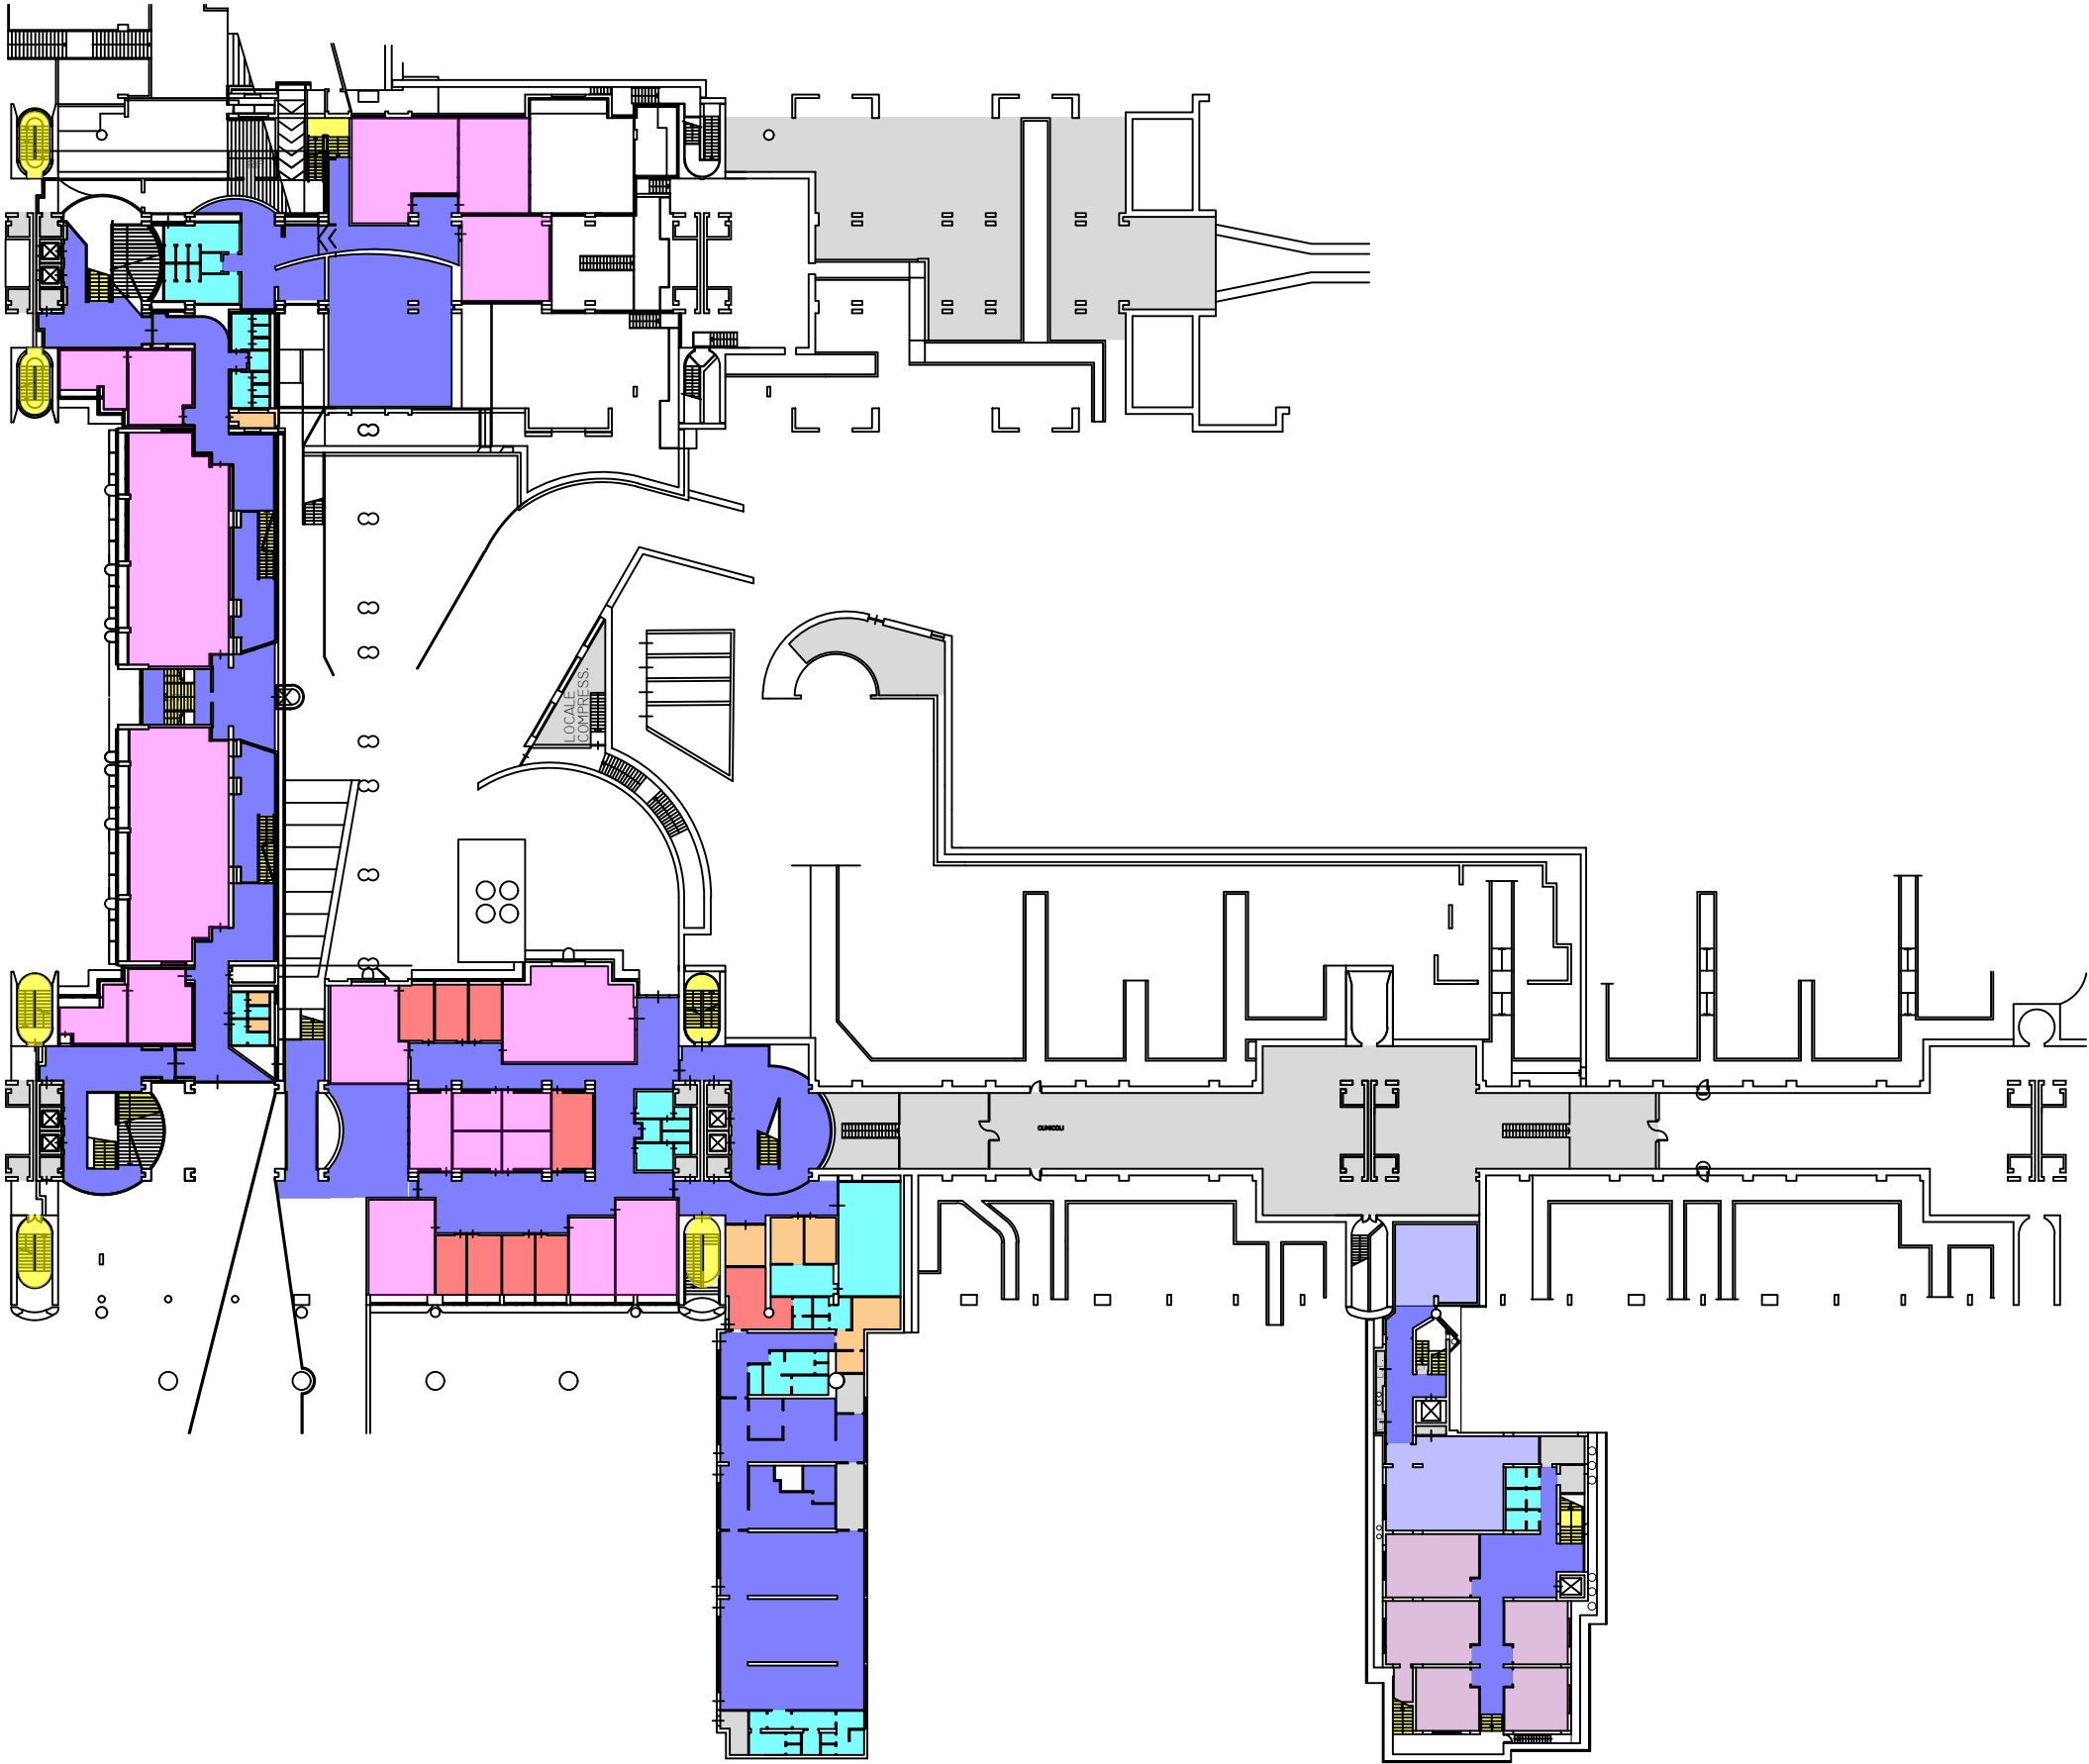

RILIEVO PIANTA PIANO TERRA

LEGENDA:

- Uffici/Studio Prof.
- Laboratorio
- Aula
- Corridoio/spazio comune
- Vano scala
- Biblioteca
- Servizi igienici
- Deposito
- Locale tecnico/Impianti=  
non compreso nell'appalto

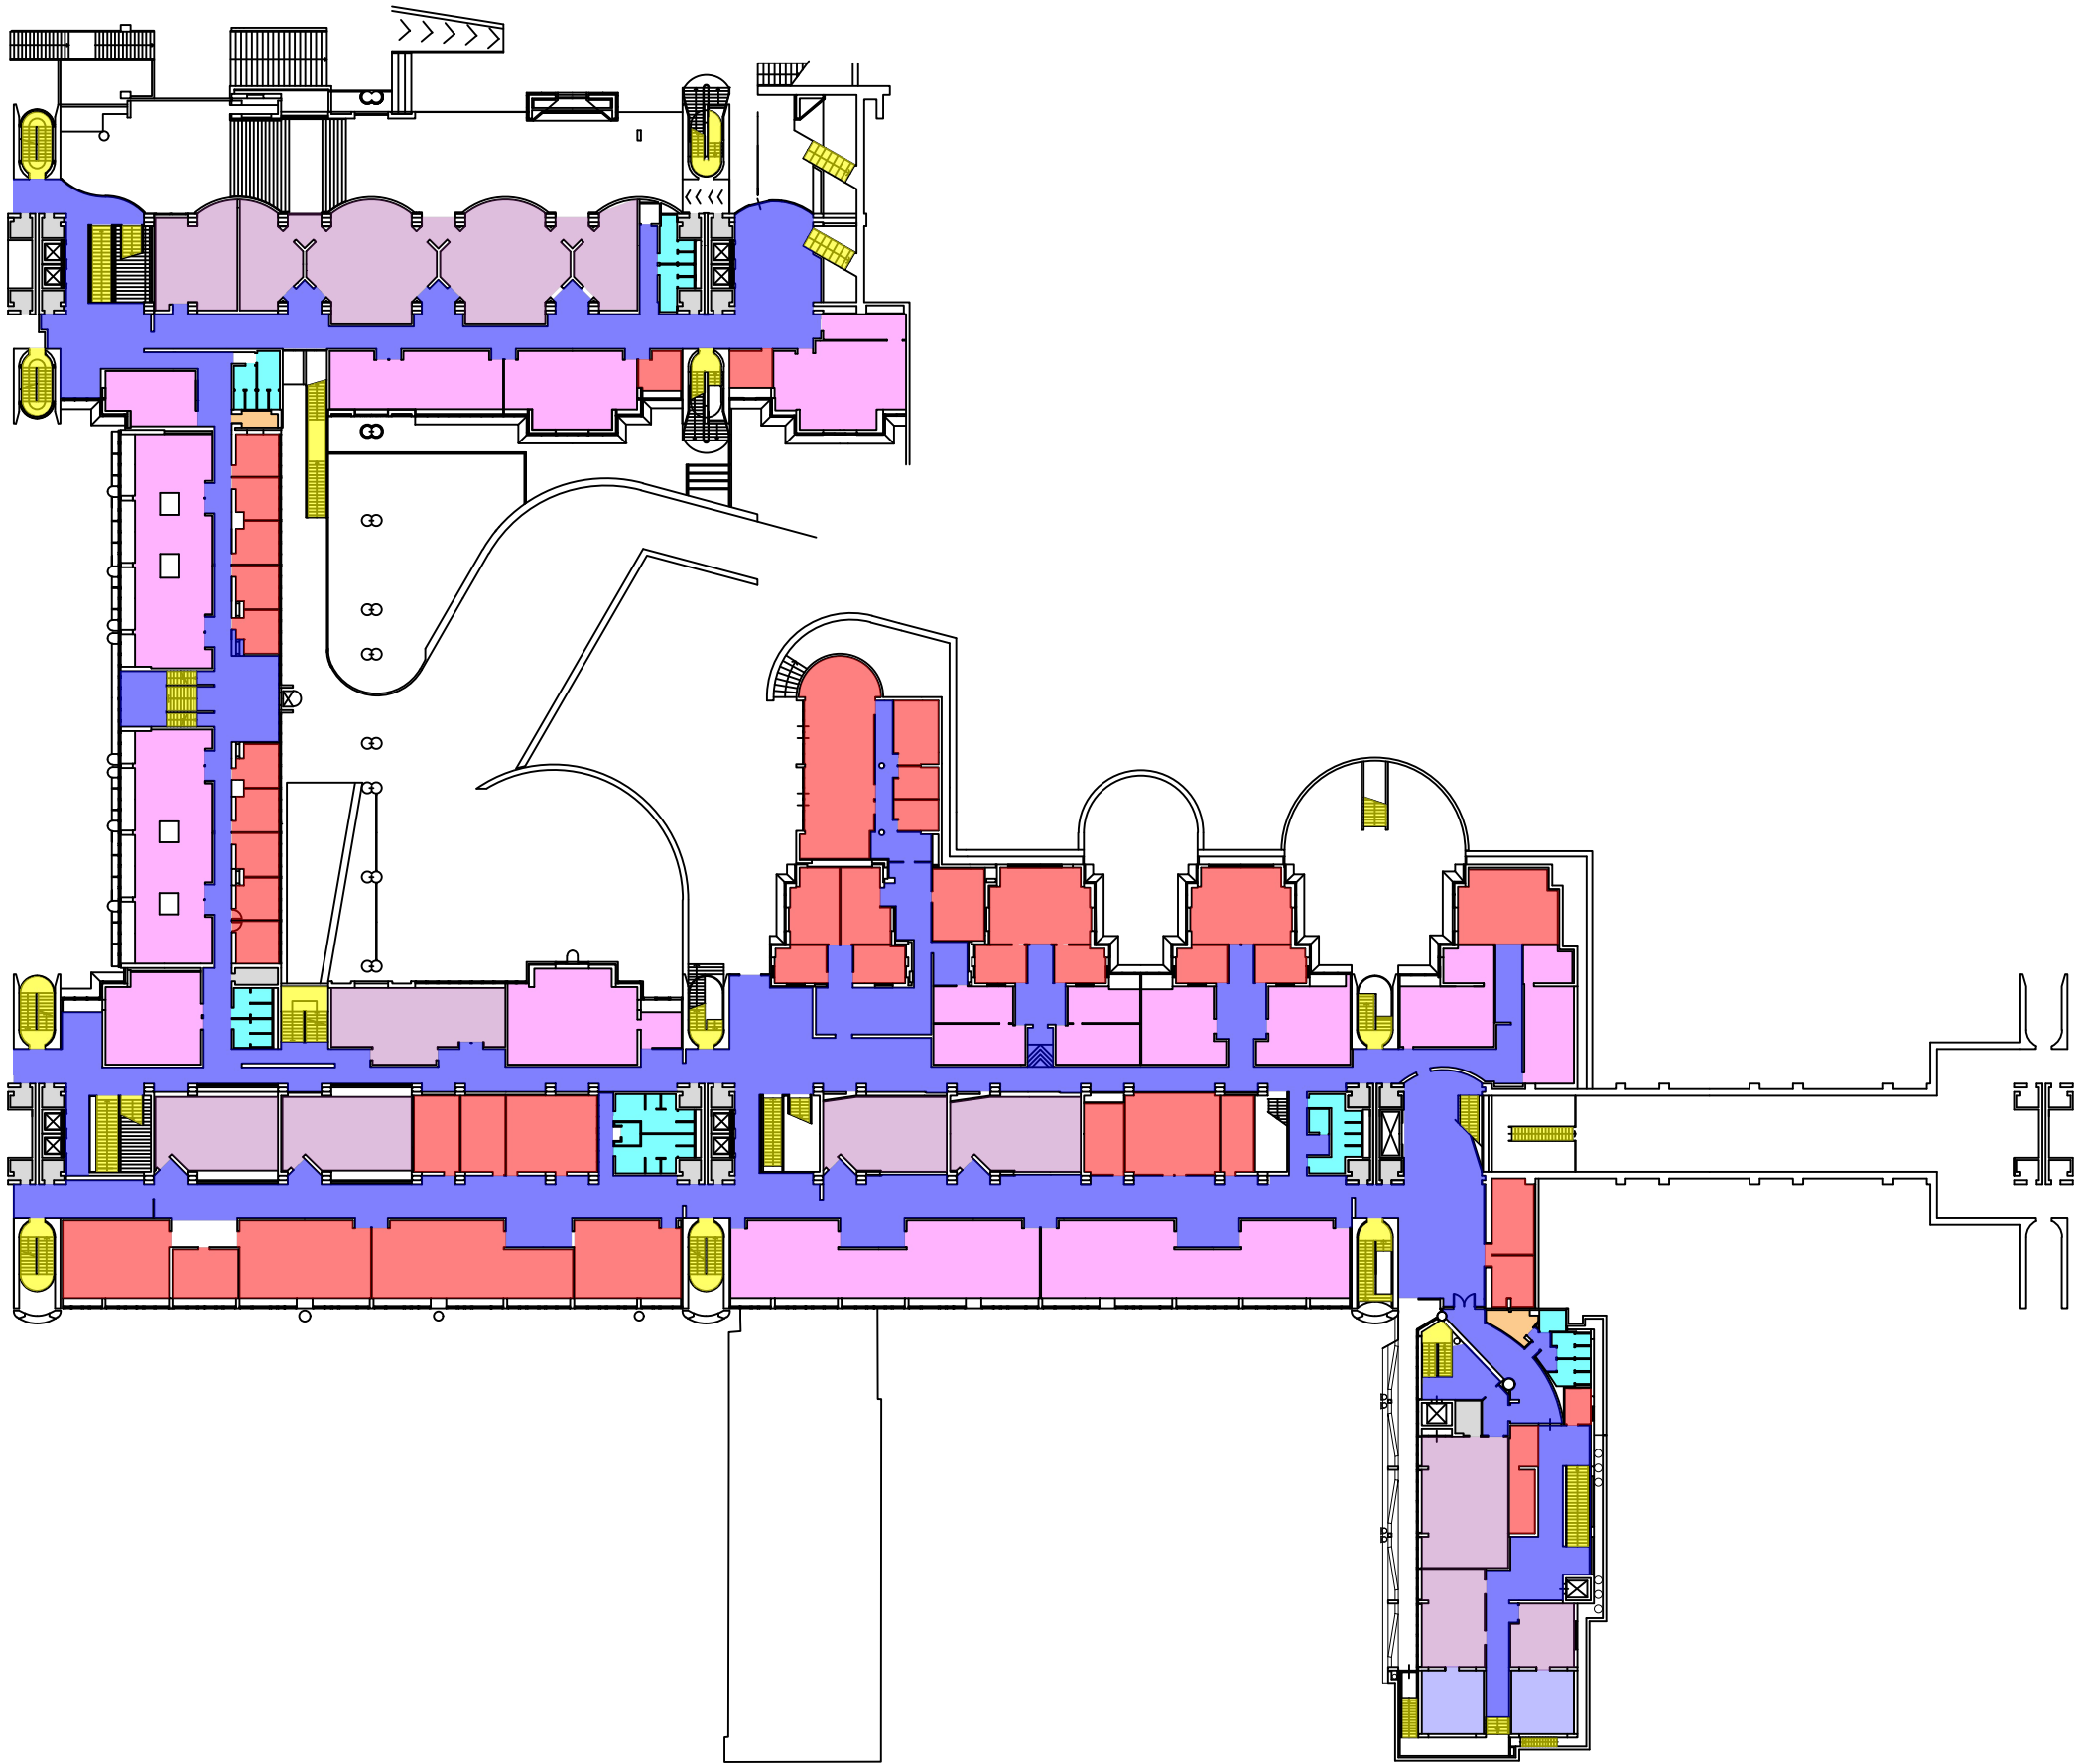




RILIEVO PIANTA PIANO PRIMA

LEGENDA:


- Uffici/Studio Prof.
- Laboratorio
- Aula
- Corridoio/spazio comune
- Vano scala
- Servizi igienici
- Deposito
- Locale tecnico/Impianti=  
non compreso nell'appalto

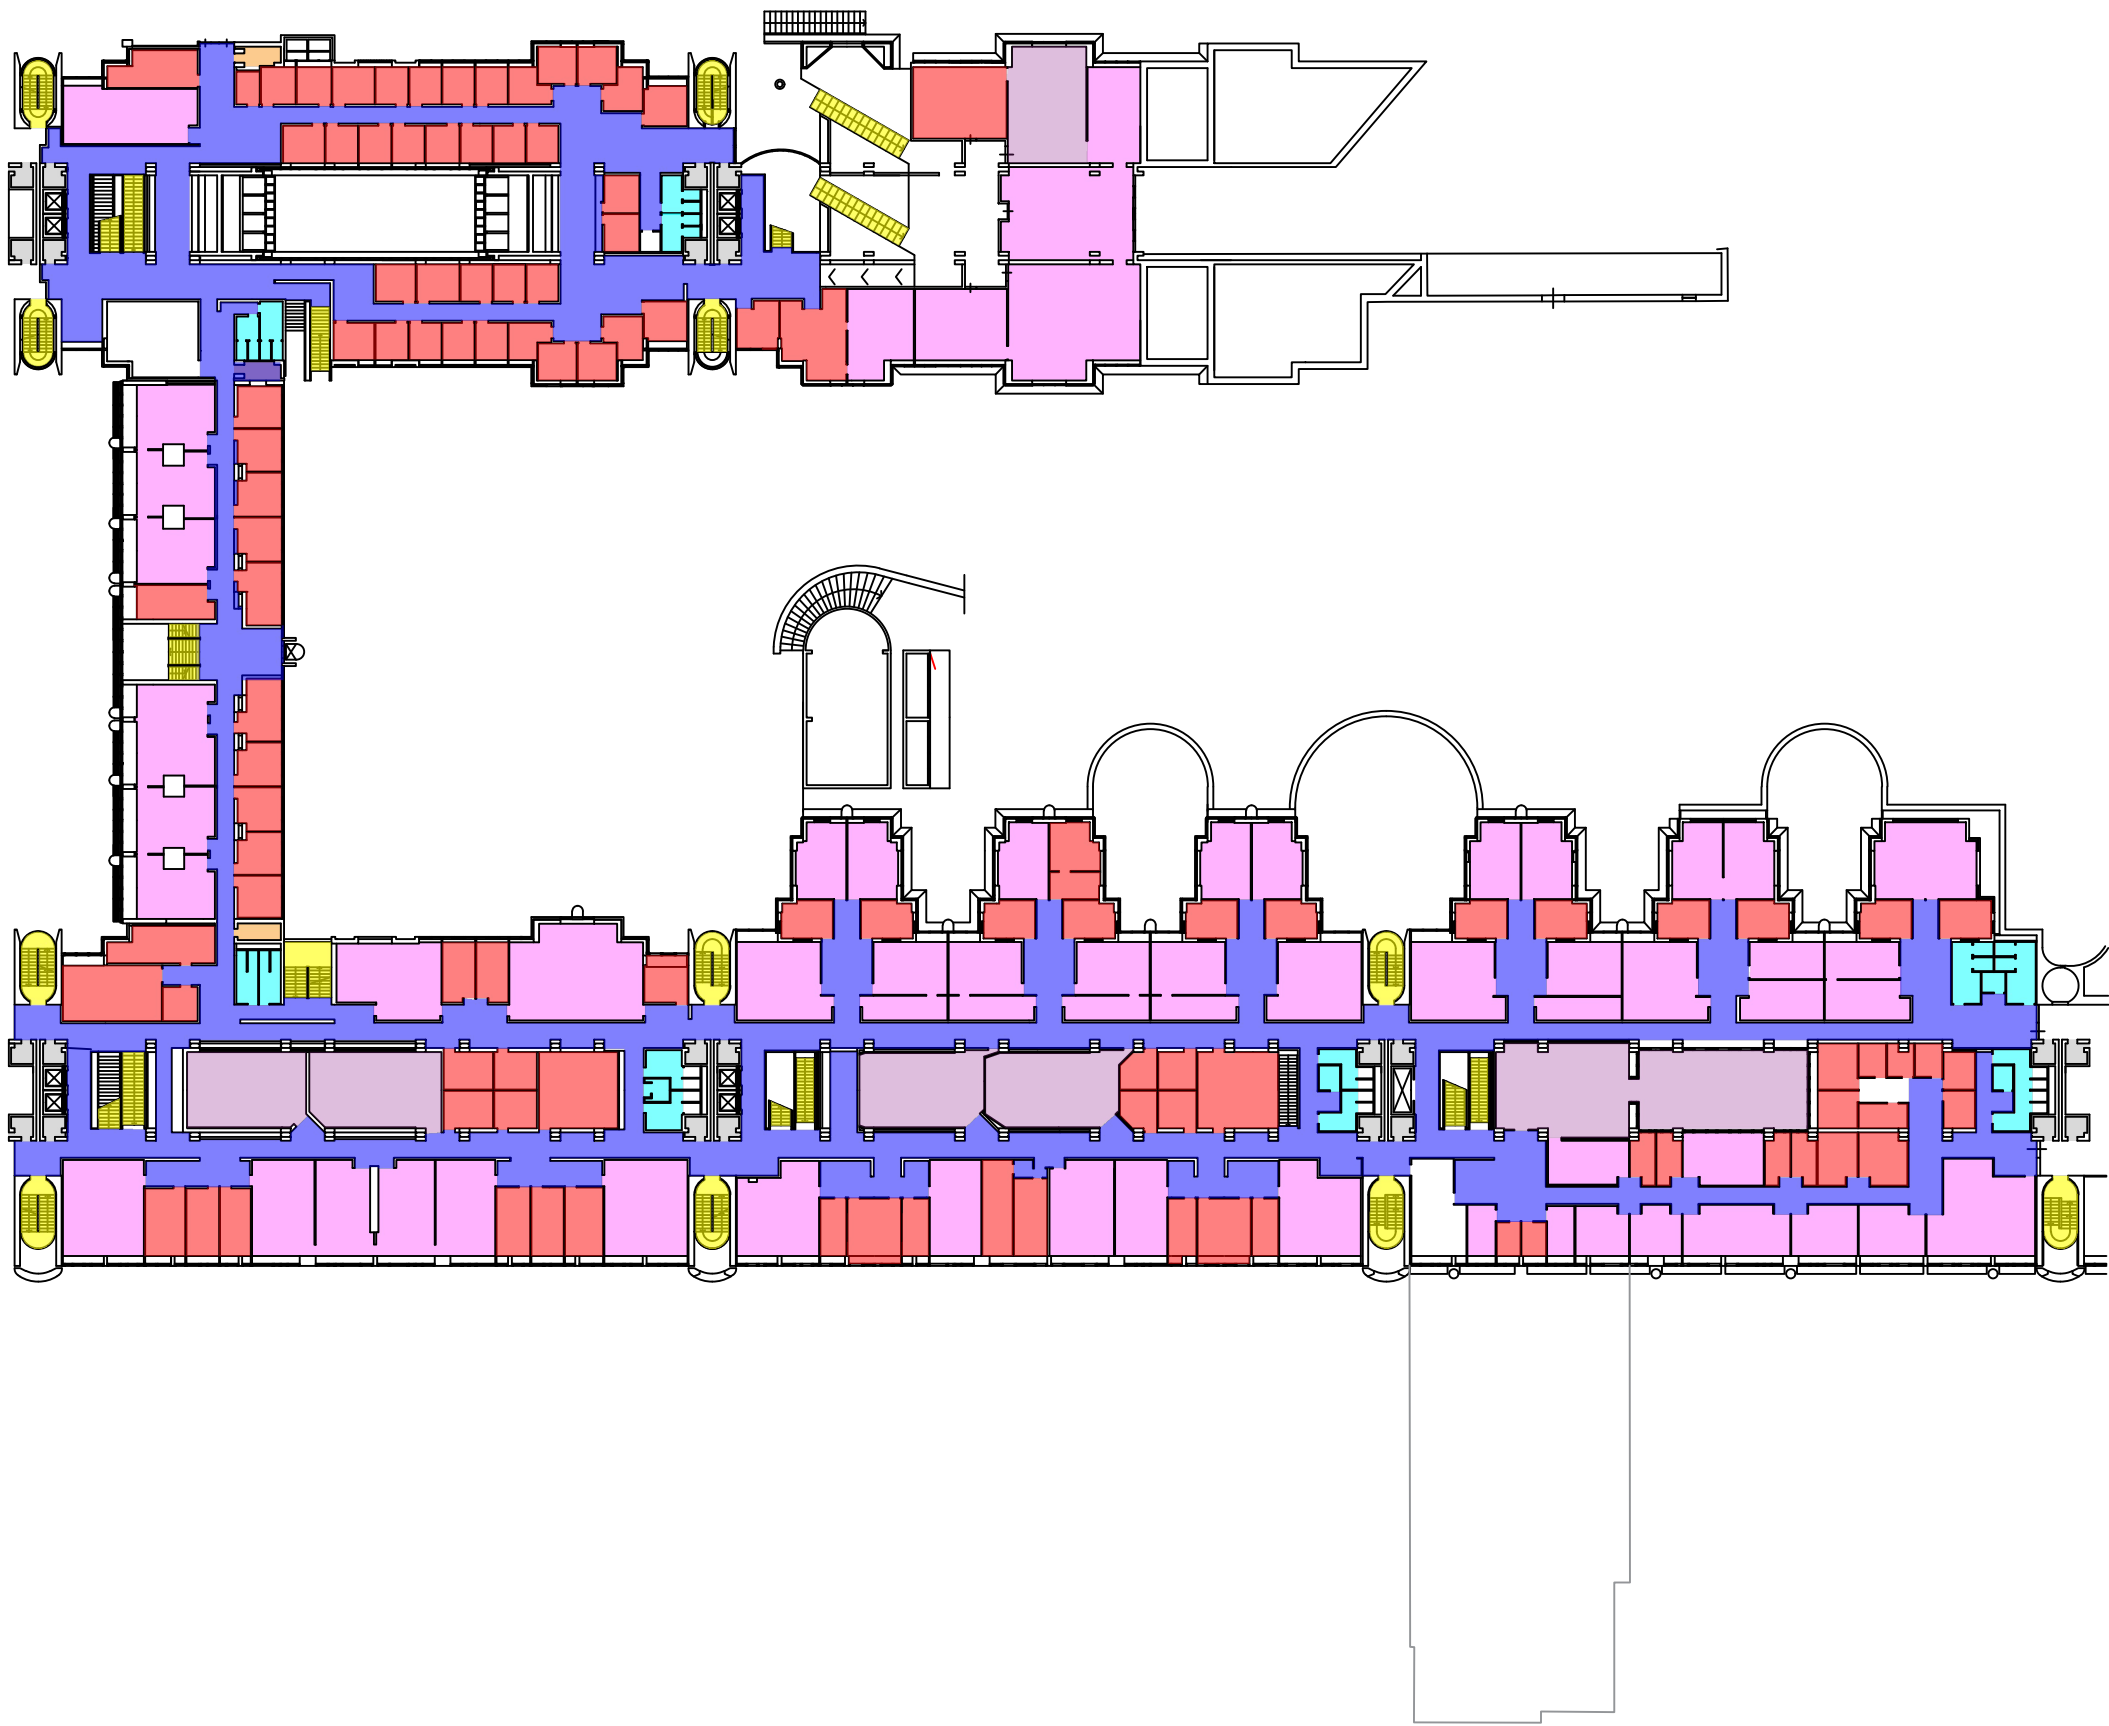

RILIEVO PIANTA PIANO SECONDO

LEGENDA:

- Uffici/Studio Prof.
- Laboratorio
- Aula
- Corridoio/spazio comune
- Vano scala
- Servizi igienici
- Deposito
- Locale tecnico/Impianti=  
non compreso nell'appalto

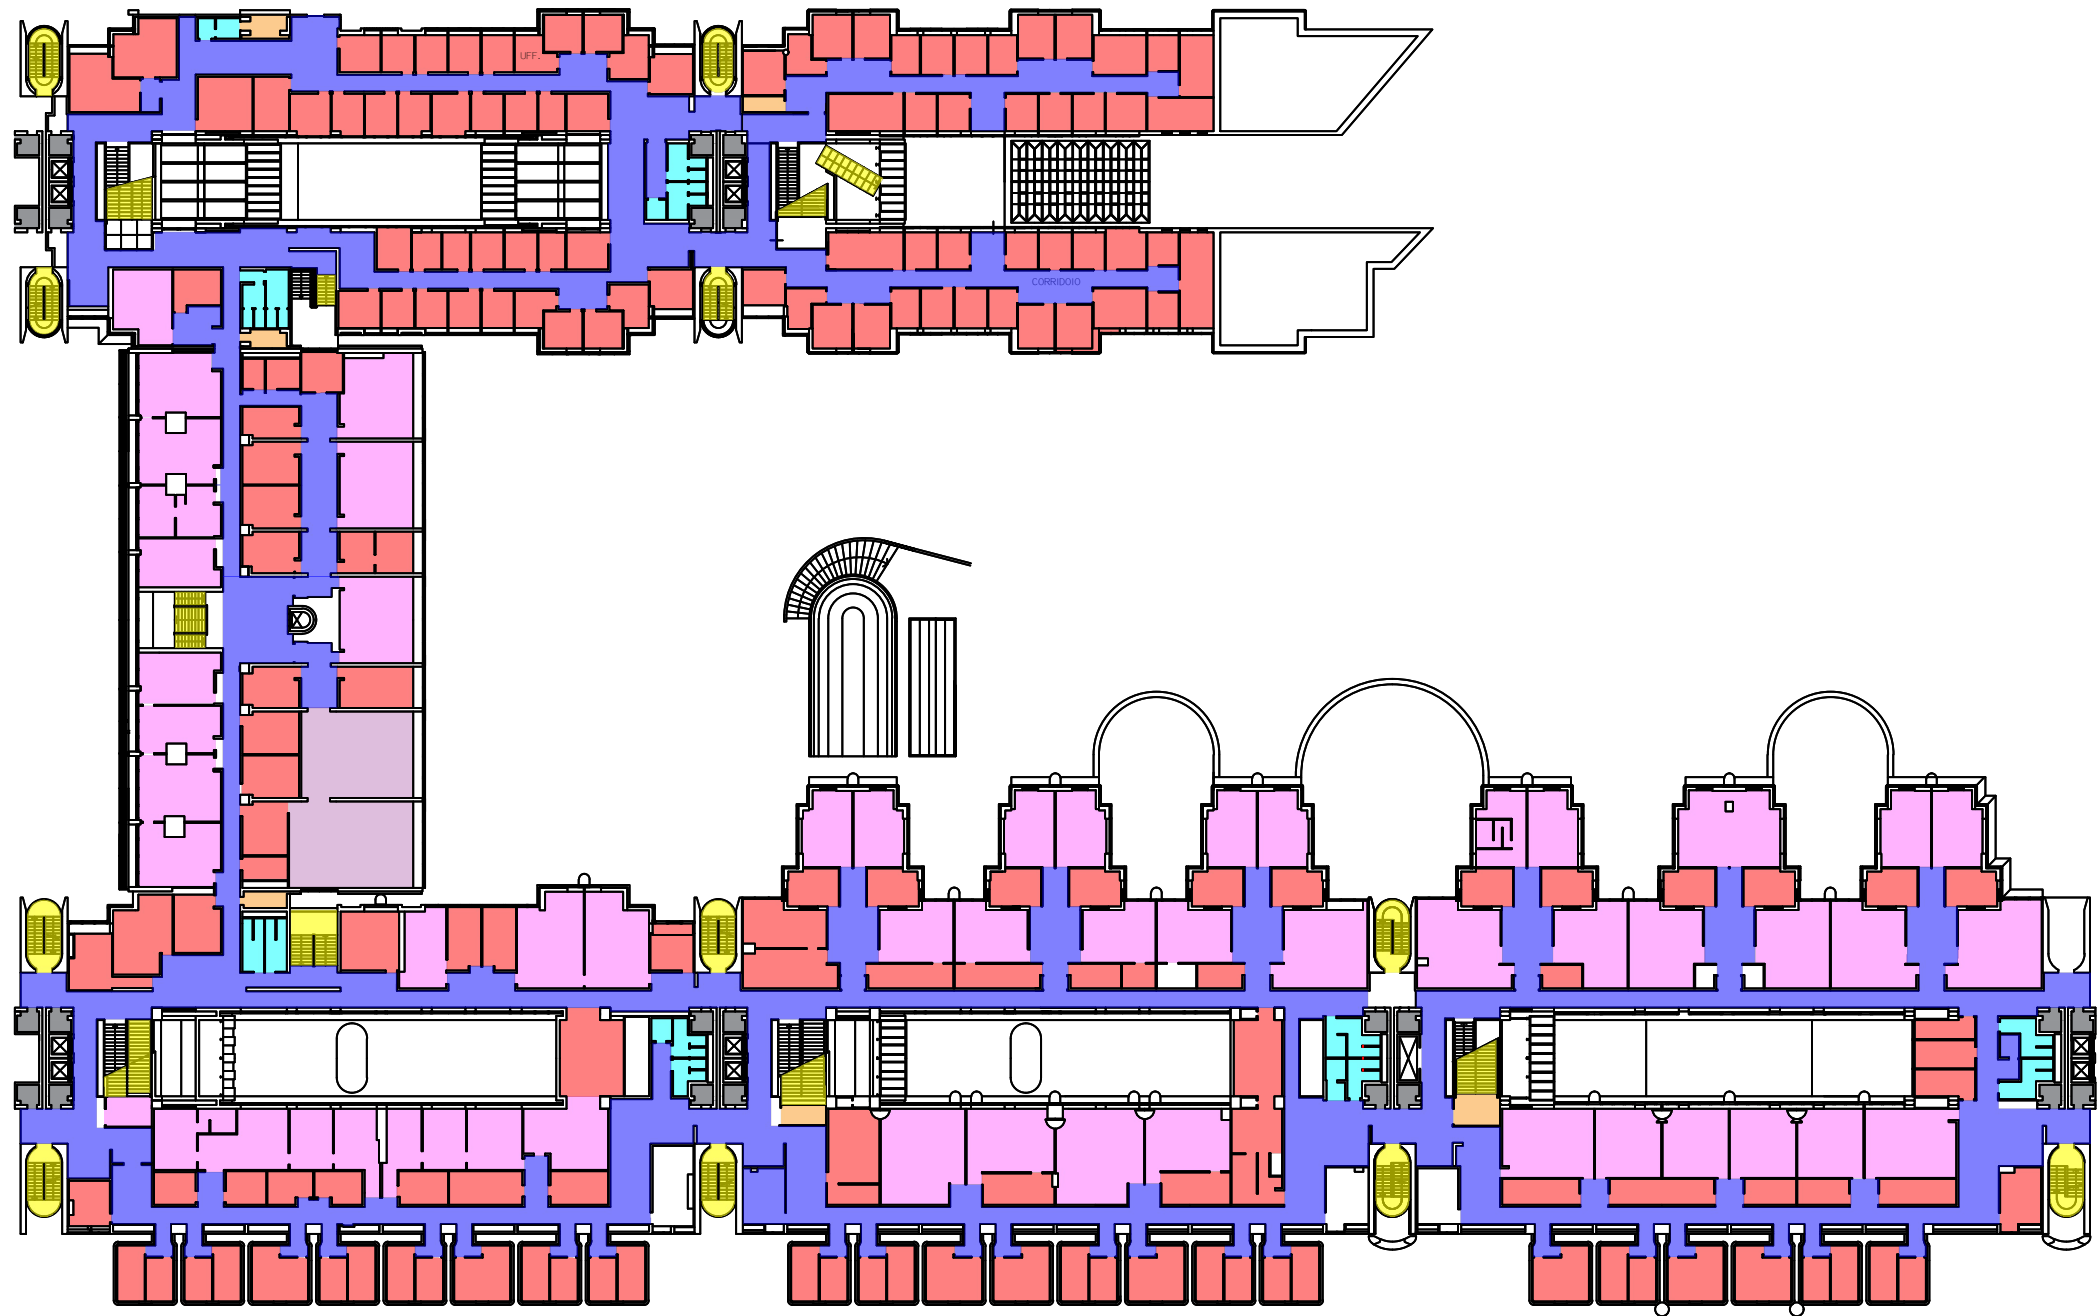

## COMPLESSO MSA

Localizzazione: EDIFICIO 6

Colore	Destinazioni d'uso	Area (mq)
	Garage	<b>0,00</b>
	Vano scala	<b>298,40</b>
	Pavimentazione esterna	<b>2 127,87</b>
	Grigliato	<b>0,00</b>
	Uffici/Studio Prof.	<b>1 384,61</b>
	Laboratorio	<b>3 443,05</b>
	Aula	<b>499,56</b>
	Corridoio/Spazio comune	<b>2 689,13</b>
	Servizi igienici	<b>229,12</b>
	Deposito	<b>355,17</b>
	Bar/punto ristoro	<b>0,00</b>
	Biblioteca	<b>362,40</b>
	Locale stampa/copisteria	<b>0,00</b>
	Cucina/Dispensa	<b>0,00</b>
	Spazio polifunzionale	<b>0,00</b>



RILIEVO PIANTA PIANO SEMINTERRATO

LEGENDA:

Uffici/Studio Prof.

Laboratorio

Aula

Corridoio/spazio comune

Vano scala


Pavimentazione esterna

Servizi igienici

Deposito

Locale tecnico/Impianti=


non compreso nell'appalto

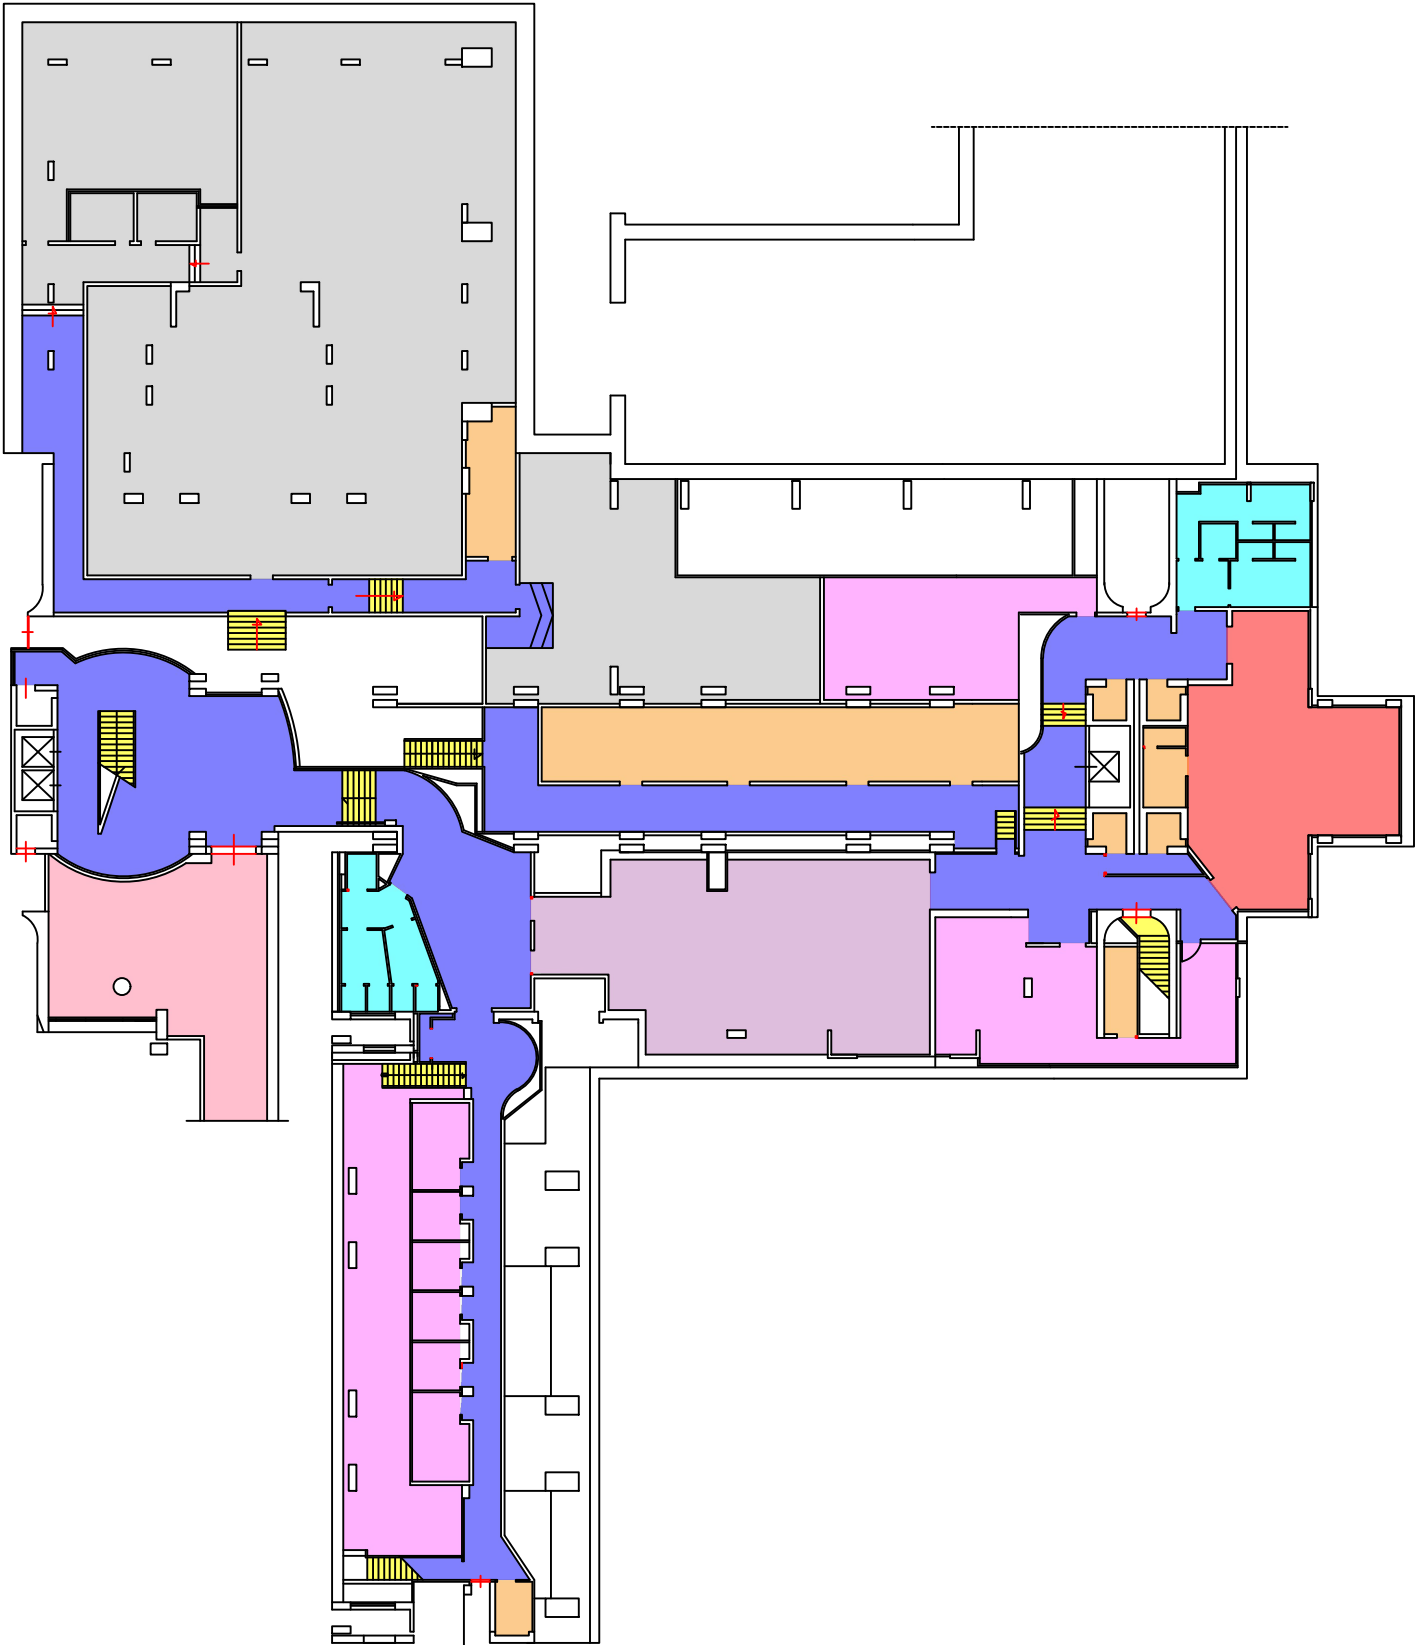

RILIEVO PIANTA PIANO TERRA

LEGENDA:

- Uffici/Studio Prof.
- Laboratorio
- Aula
- Corridoio/spazio comune
- Vano scala
- Pavimentazione esterna
- Servizi igienici
- Deposito
- Locale tecnico/Impianti=  
non compreso nell'appalto

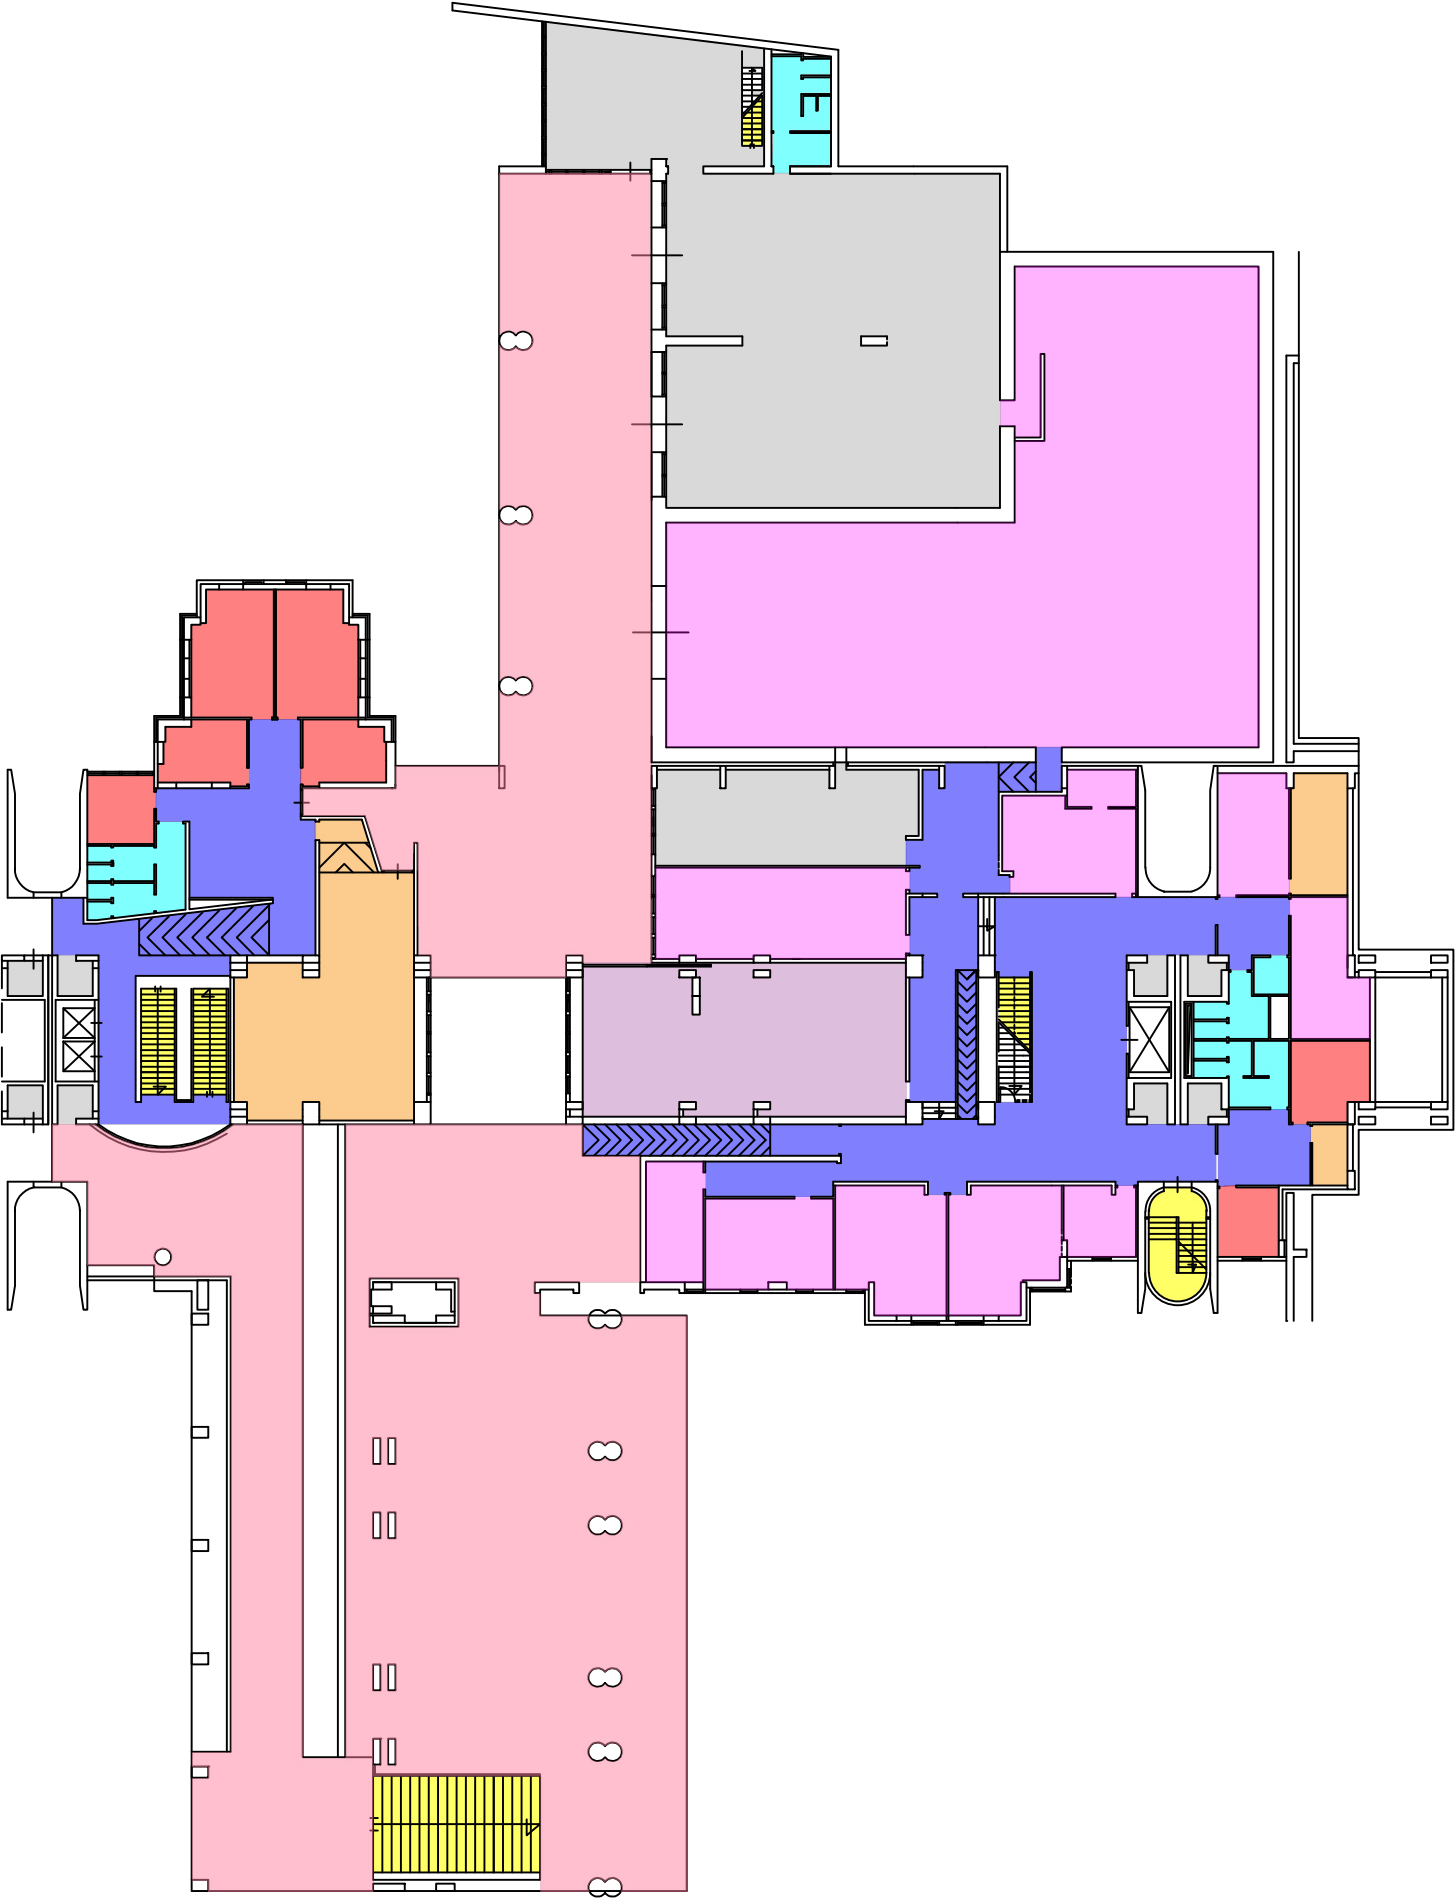

RILIEVO PIANTA PIANO PRIMO

LEGENDA:

Uffici/Studio Prof.

Laboratorio

Aula

Corridoio/spazio comune

Vano scala

Pavimentazione esterna

Servizi igienici

Deposito


Locale tecnico/Impianti=  
non compreso nell'appalto



RILIEVO PIANTA PIANO SECONDO

LEGENDA:

- Uffici/Studio Prof.
- Laboratorio
- Aula
- Corridoio/spazio comune
- Vano scala
- Biblioteca
- Pavimentazione esterna
- Servizi igienici
- Deposito
- Locale tecnico/Impianti=  
non compreso nell'appalto

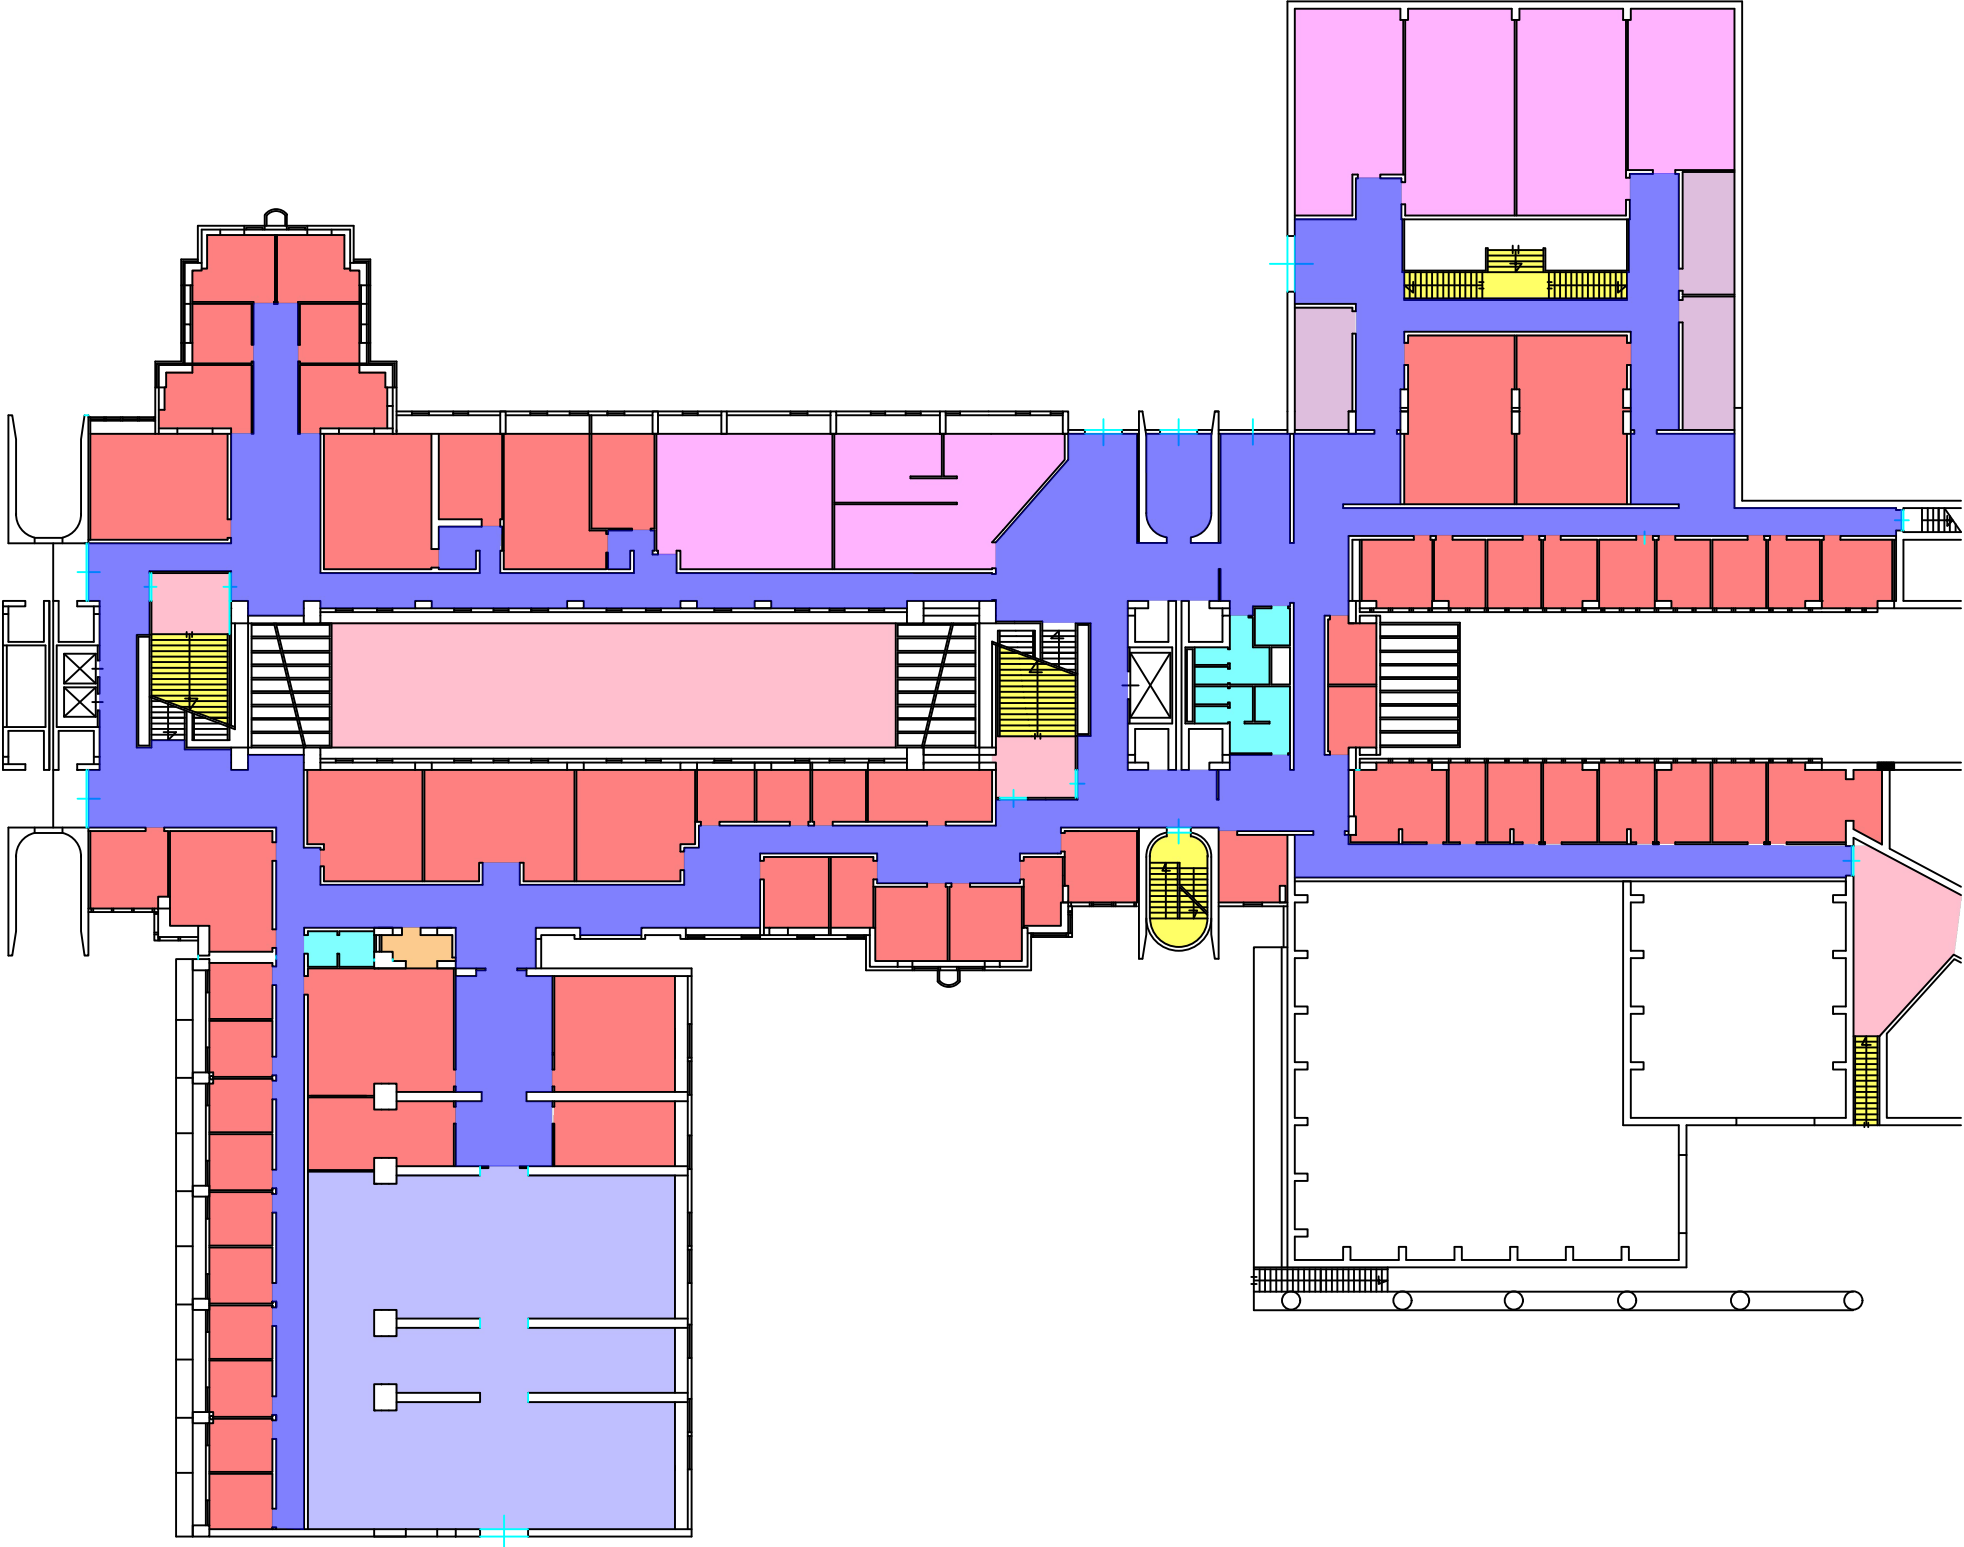

## COMPLESSO MSA

Localizzazione: EDIFICIO 7 FABBR.D



Colore	Destinazioni d'uso	Area (mq)
	Garage	<b>0,00</b>
	Vano scala	<b>366,47</b>
	Pavimentazione esterna	<b>430,55</b>
	Grigliato	<b>0,00</b>
	Uffici/Studio Prof.	<b>1 062,22</b>
	Laboratorio	<b>1 421,13</b>
	Aula	<b>1 357,21</b>
	Corridoio/Spazio comune	<b>2 334,70</b>
	Servizi igienici	<b>291,03</b>
	Deposito	<b>72,91</b>
	Bar/punto ristoro	<b>0,00</b>
	Biblioteca	<b>0,00</b>
	Locale stampa/copisteria	<b>0,00</b>
	Cucina/Dispensa	<b>0,00</b>
	Spazio polifunzionale	<b>0,00</b>






## RILIEVO PIANTA PIANO SEMINTERRATO

LEGENDA:

- |   |                         |   |                           |
|---|-------------------------|---|---------------------------|
|  | Uffici/Studio Prof.     |  | Pavimentazione esterna    |
|  | Laboratorio             |  | Servizi igienici          |
|  | Aula                    |  | Deposito                  |
|  | Corridoio/spazio comune |  | Locale tecnico/Impianti=  |
|  | Vano scala              |   | non compreso nell'appalto |

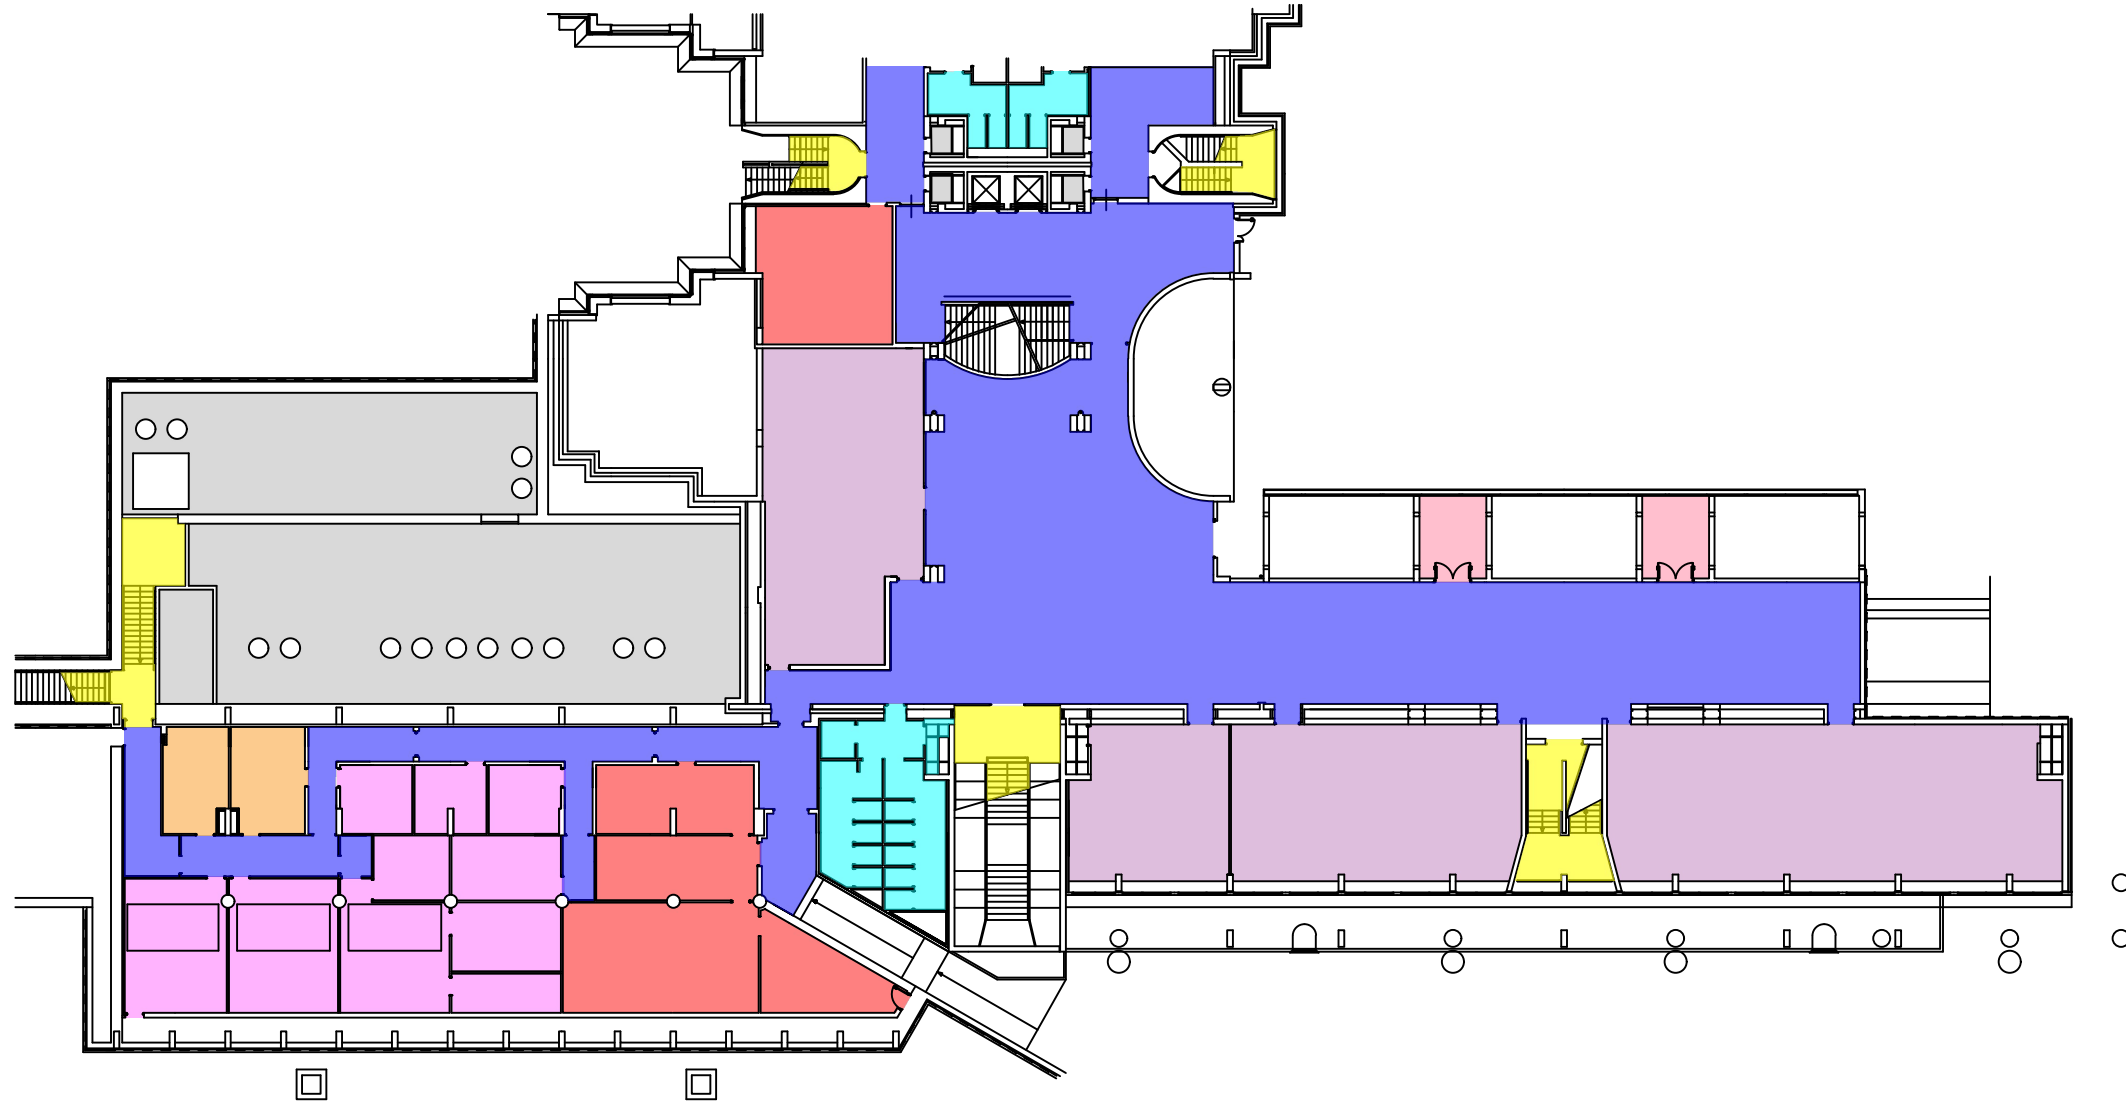


RILIEVO PIANTA PIANO TERRA

LEGENDA:

Uffici/Studio Prof.

Pavimentazione esterna

Aula

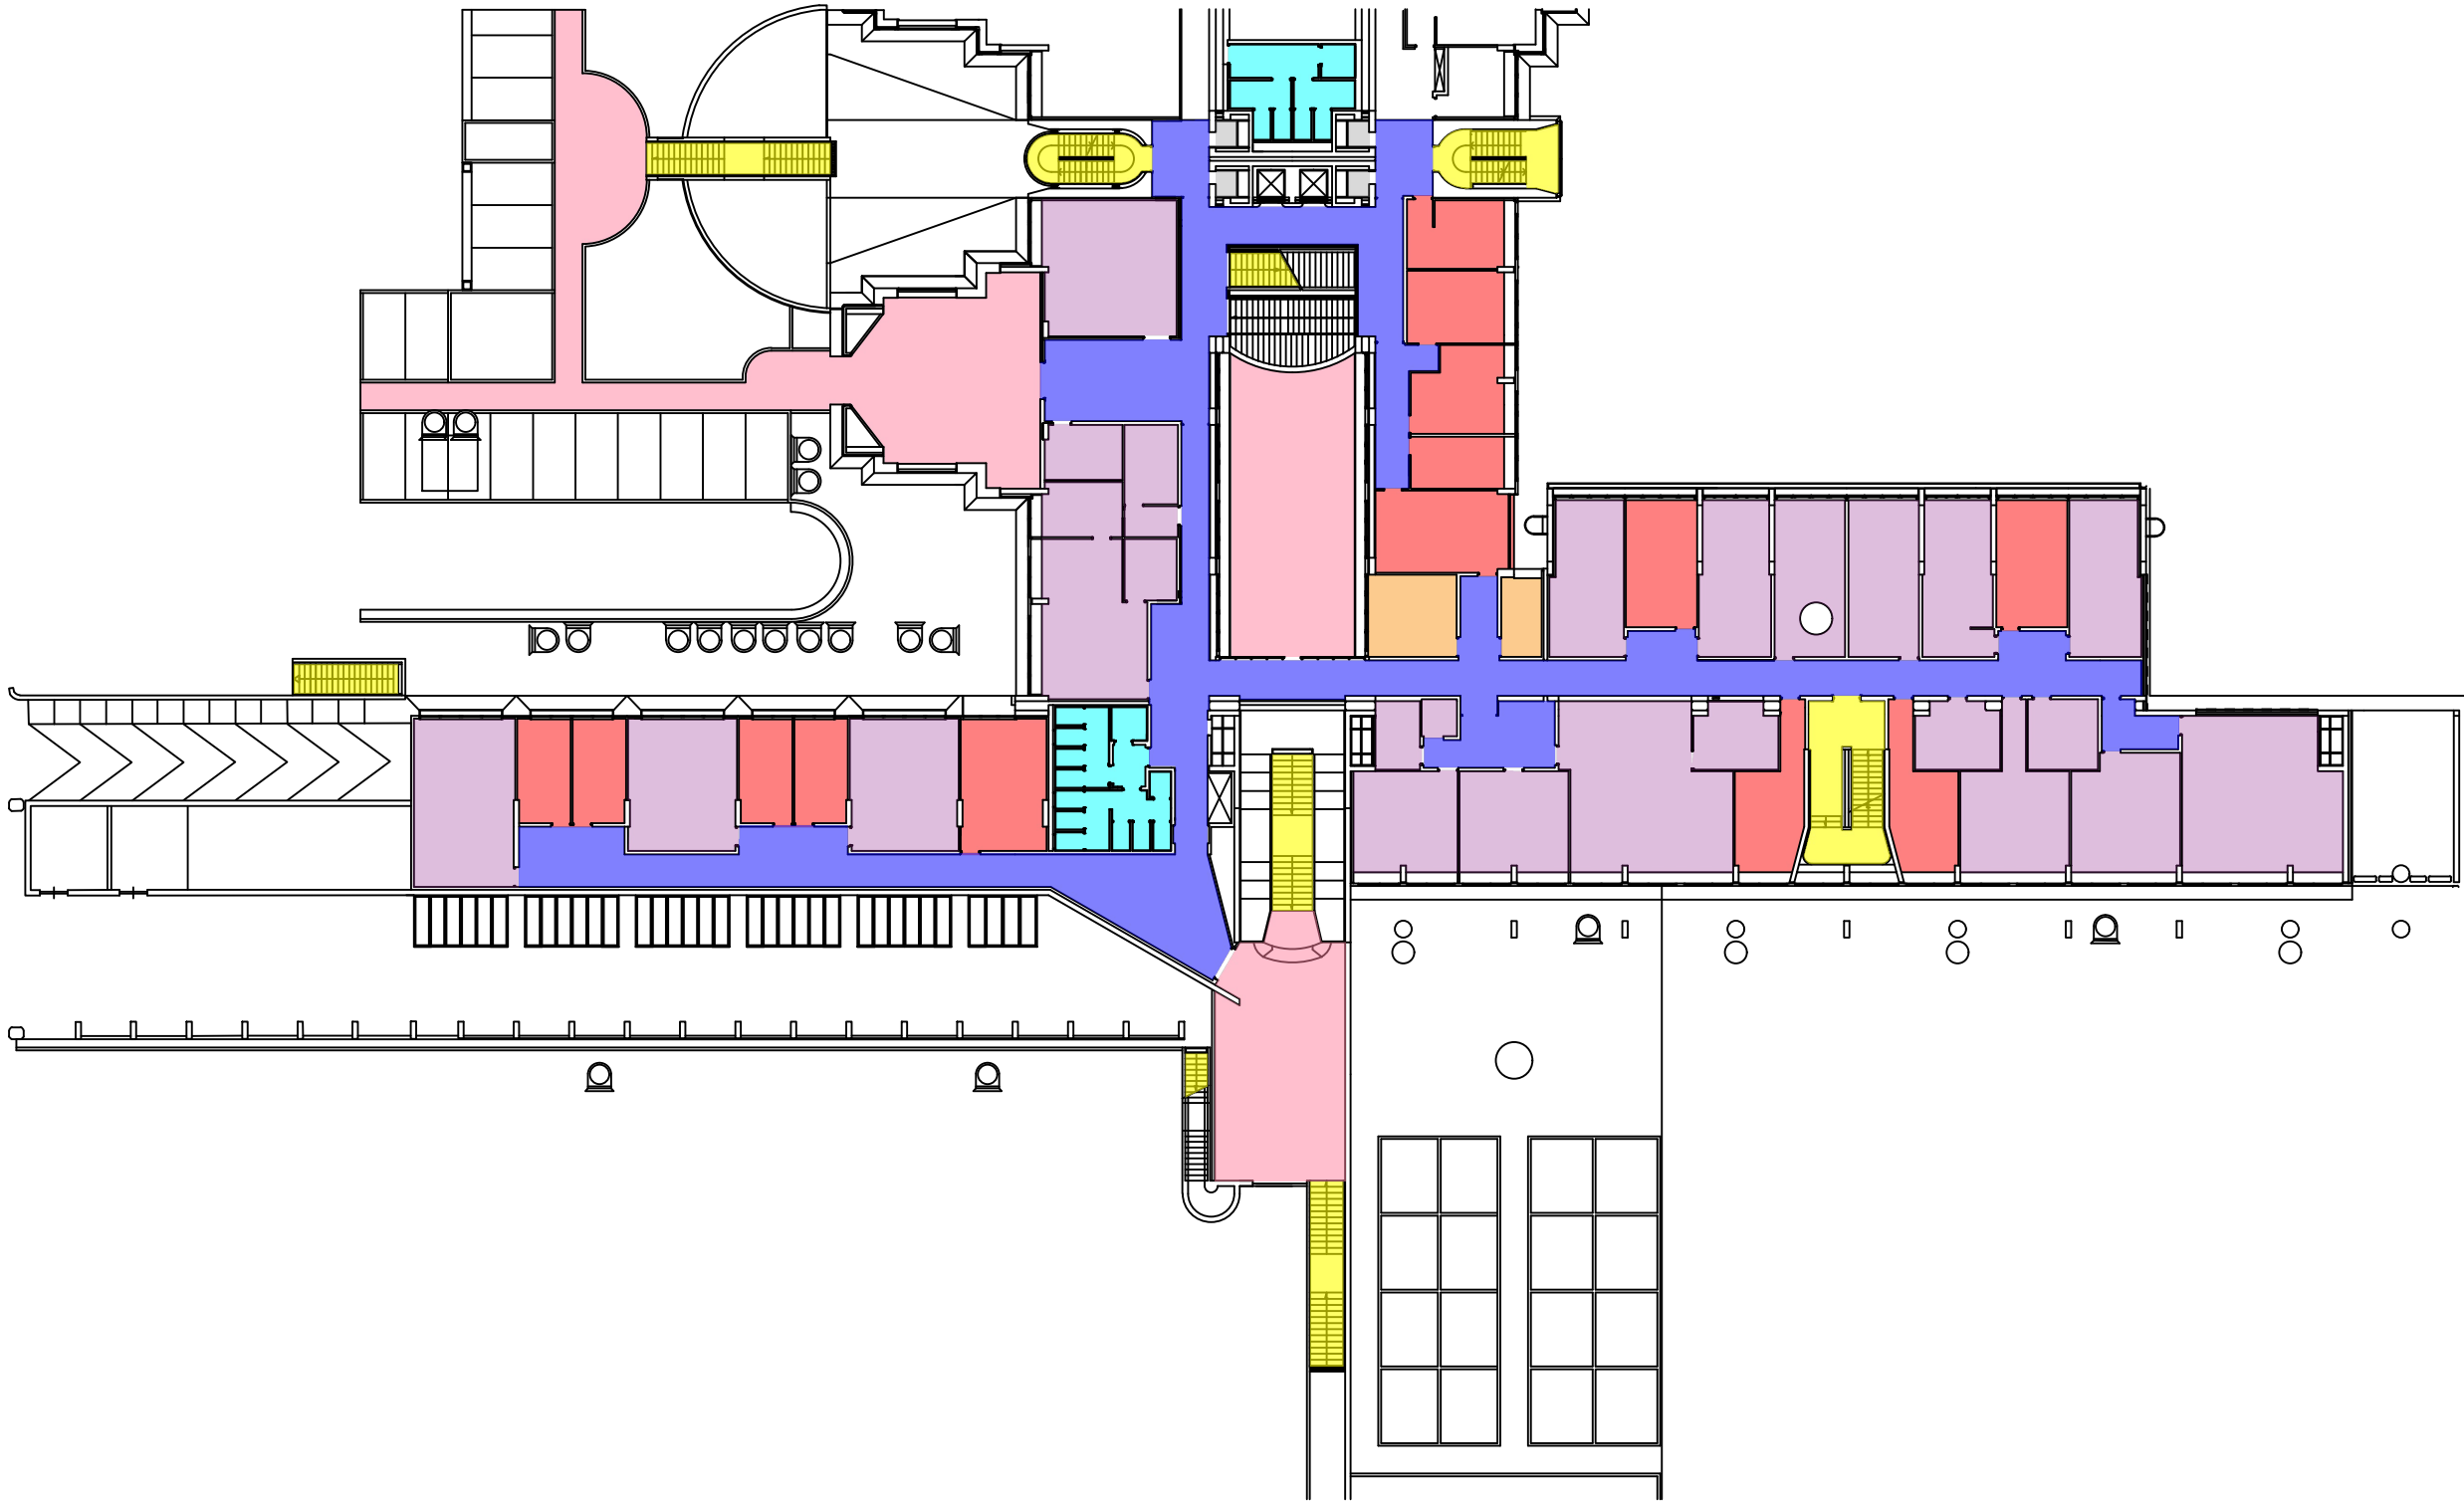Servizi igieniciCorridoio/spazio comuneVano scala

RILIEVO PIANTA PIANO PRIMO

LEGENDA:

Uffici/Studio Prof.


Laboratorio

Corridoio/spazio comune

Vano scala

Servizi igienici

Locale tecnico/Impianti=  
non compreso nell'appalto

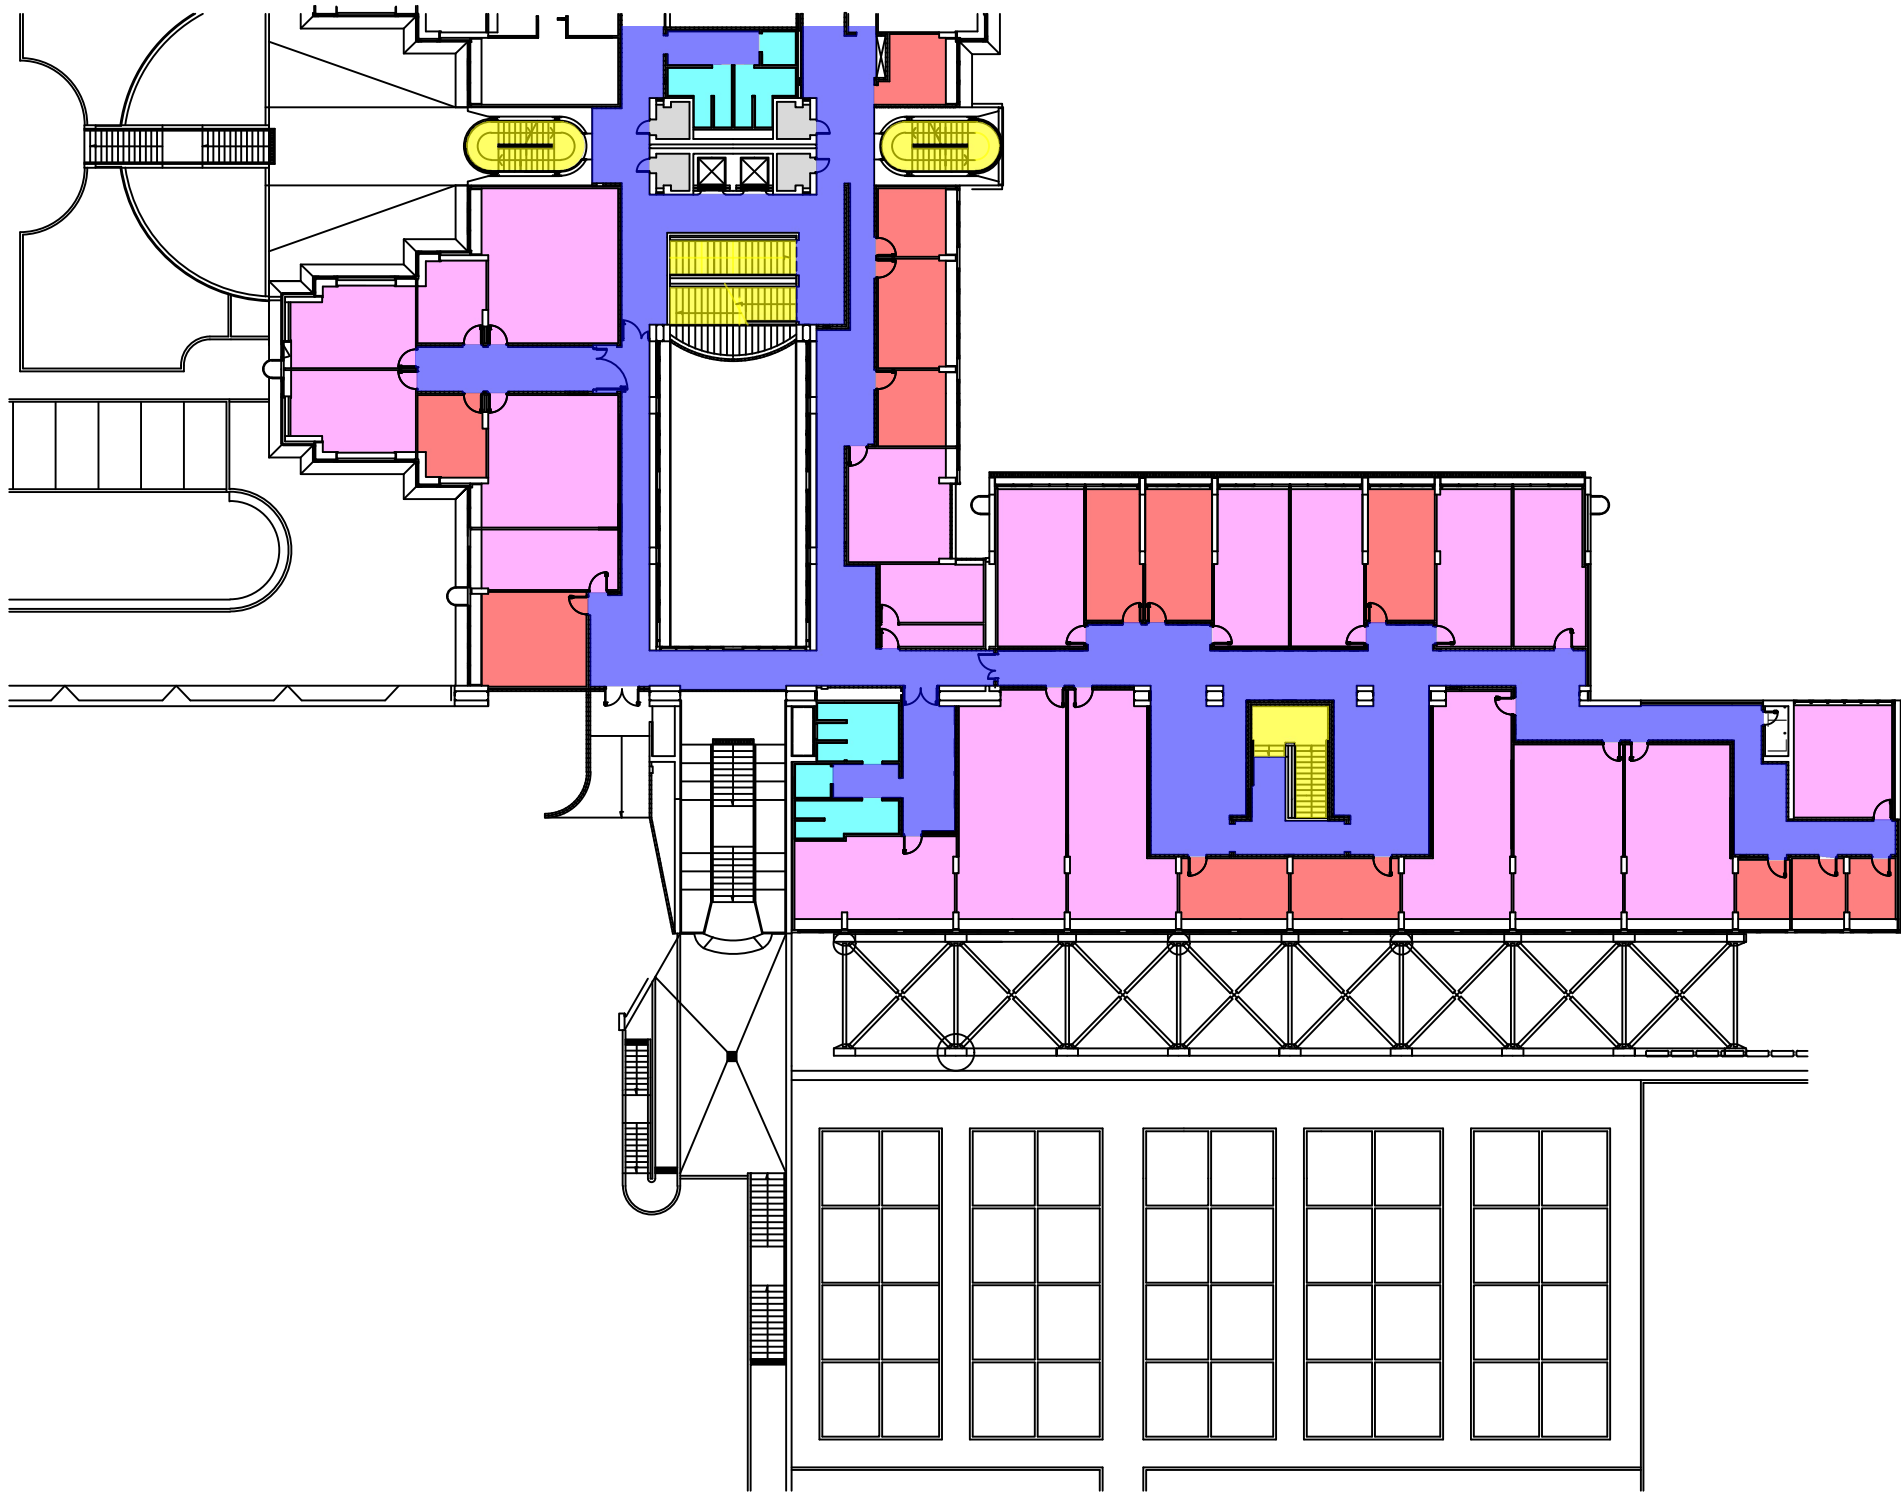


RILIEVO PIANTA PIANO SECONDO

LEGENDA:

Uffici/Studio Prof.

Vano scala

Laboratorio

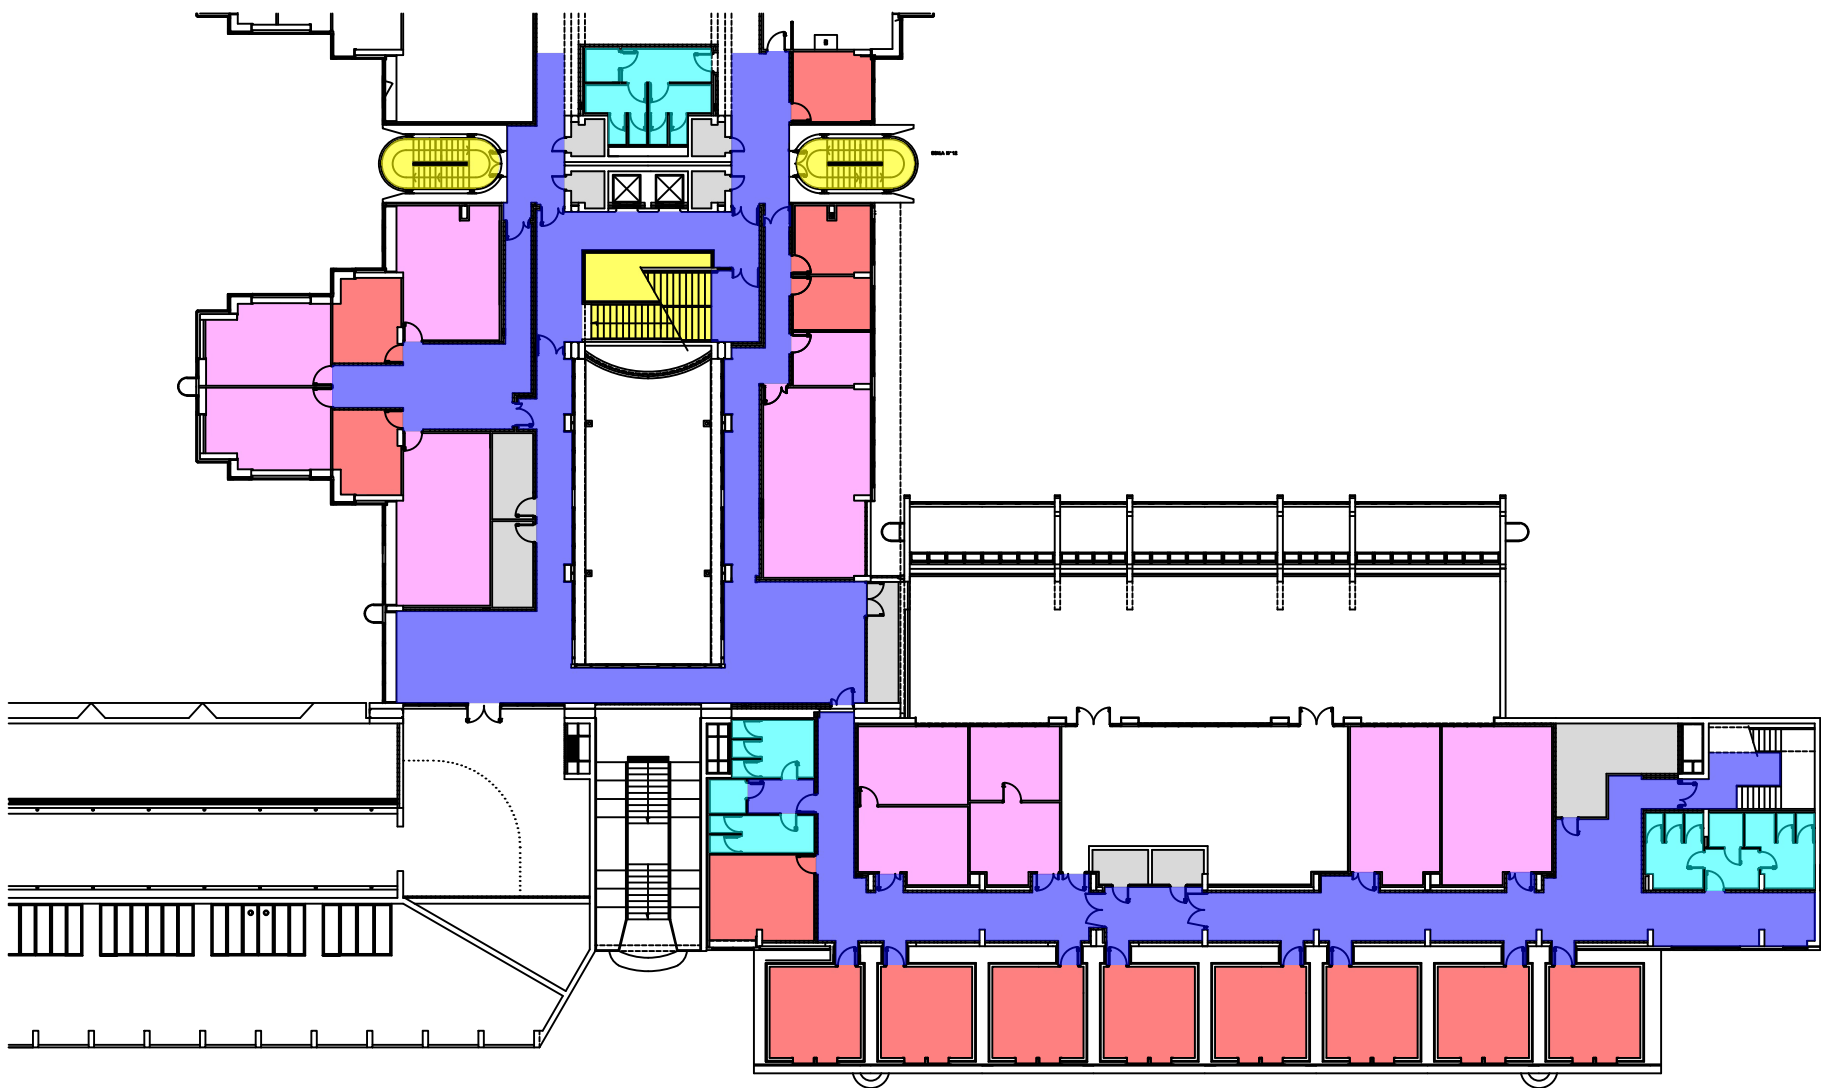Servizi igieniciCorridoio/spazio comuneLocale tecnico/Impianti=  
non compreso nell'appalto

## COMPLESSO MSA

Localizzazione: EDIFICIO 7 FABBR.F

Colore	Destinazioni d'uso	Area (mq)
	Garage	<b>0,00</b>
	Vano scala	<b>351,37</b>
	Pavimentazione esterna	<b>538,61</b>
	Grigliato	<b>0,00</b>
	Uffici/Studio Prof.	<b>1 564,44</b>
	Laboratorio	<b>2 595,85</b>
	Aula	<b>563,77</b>
	Corridoio/Spazio comune	<b>2 647,75</b>
	Servizi igienici	<b>406,02</b>
	Deposito	<b>143,47</b>
	Bar/punto ristoro	<b>331,77</b>
	Biblioteca	<b>0,00</b>
	Locale stampa/copisteria	<b>0,00</b>
	Cucina/Dispensa	<b>37,04</b>
	Spazio polifunzionale	<b>0,00</b>



RILIEVO PIANTA SECONDO PIANO SEMINTERRATO

LEGENDA:

Uffici/Studio Prof.

Corridoio/spazio comune

Vano scala


Bar/Punto ristoro

Cucina

Servizi igienici

Deposito

Locale tecnico/Impianti=  
non compreso nell'appalto

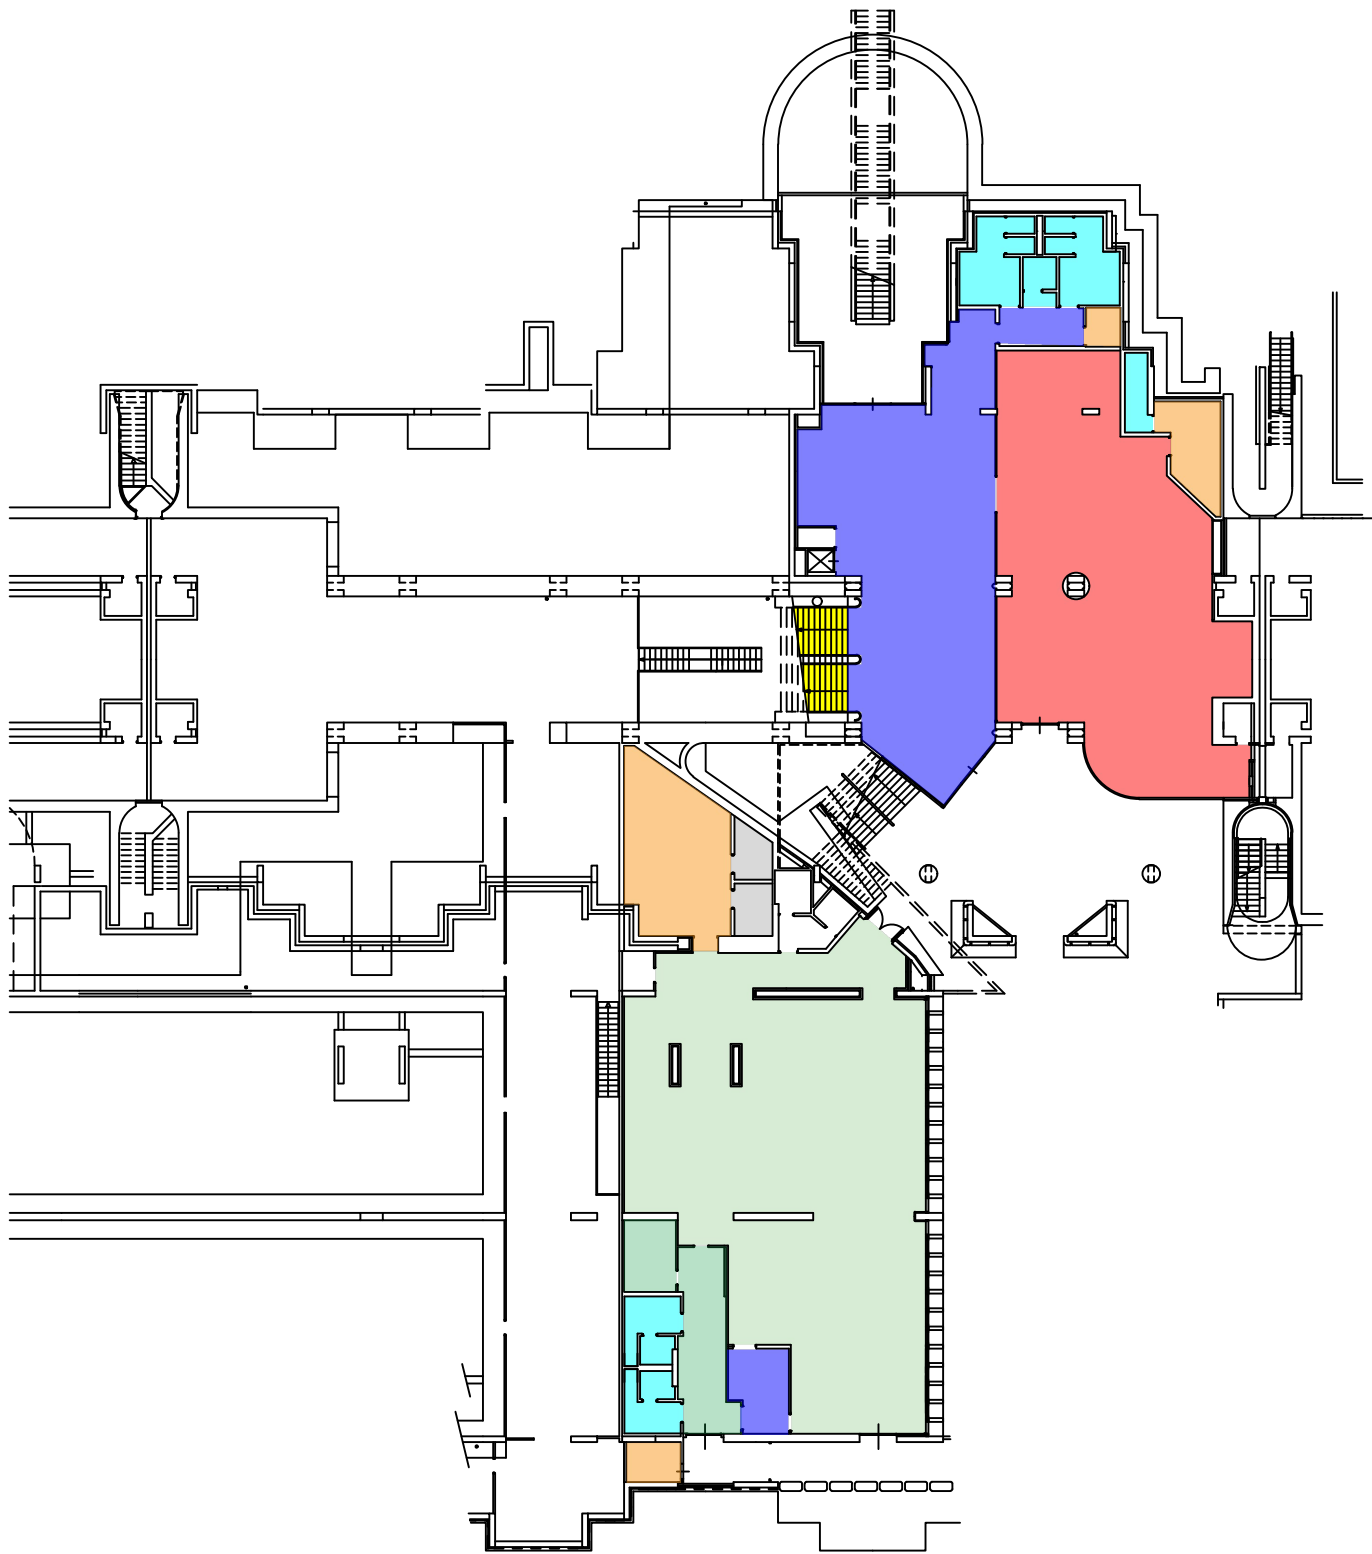

RILIEVO PIANTA PRIMO PIANO SEMINTERRATO

- LEGENDA:
- Uffici/Studio Prof.

Laboratorio

Aula

Corridoio/spazio comune


Vano scala

Pavimentazione esterna

Servizi igienici

Deposito


Locale tecnico/Impianti=  
non compreso nell'appalto

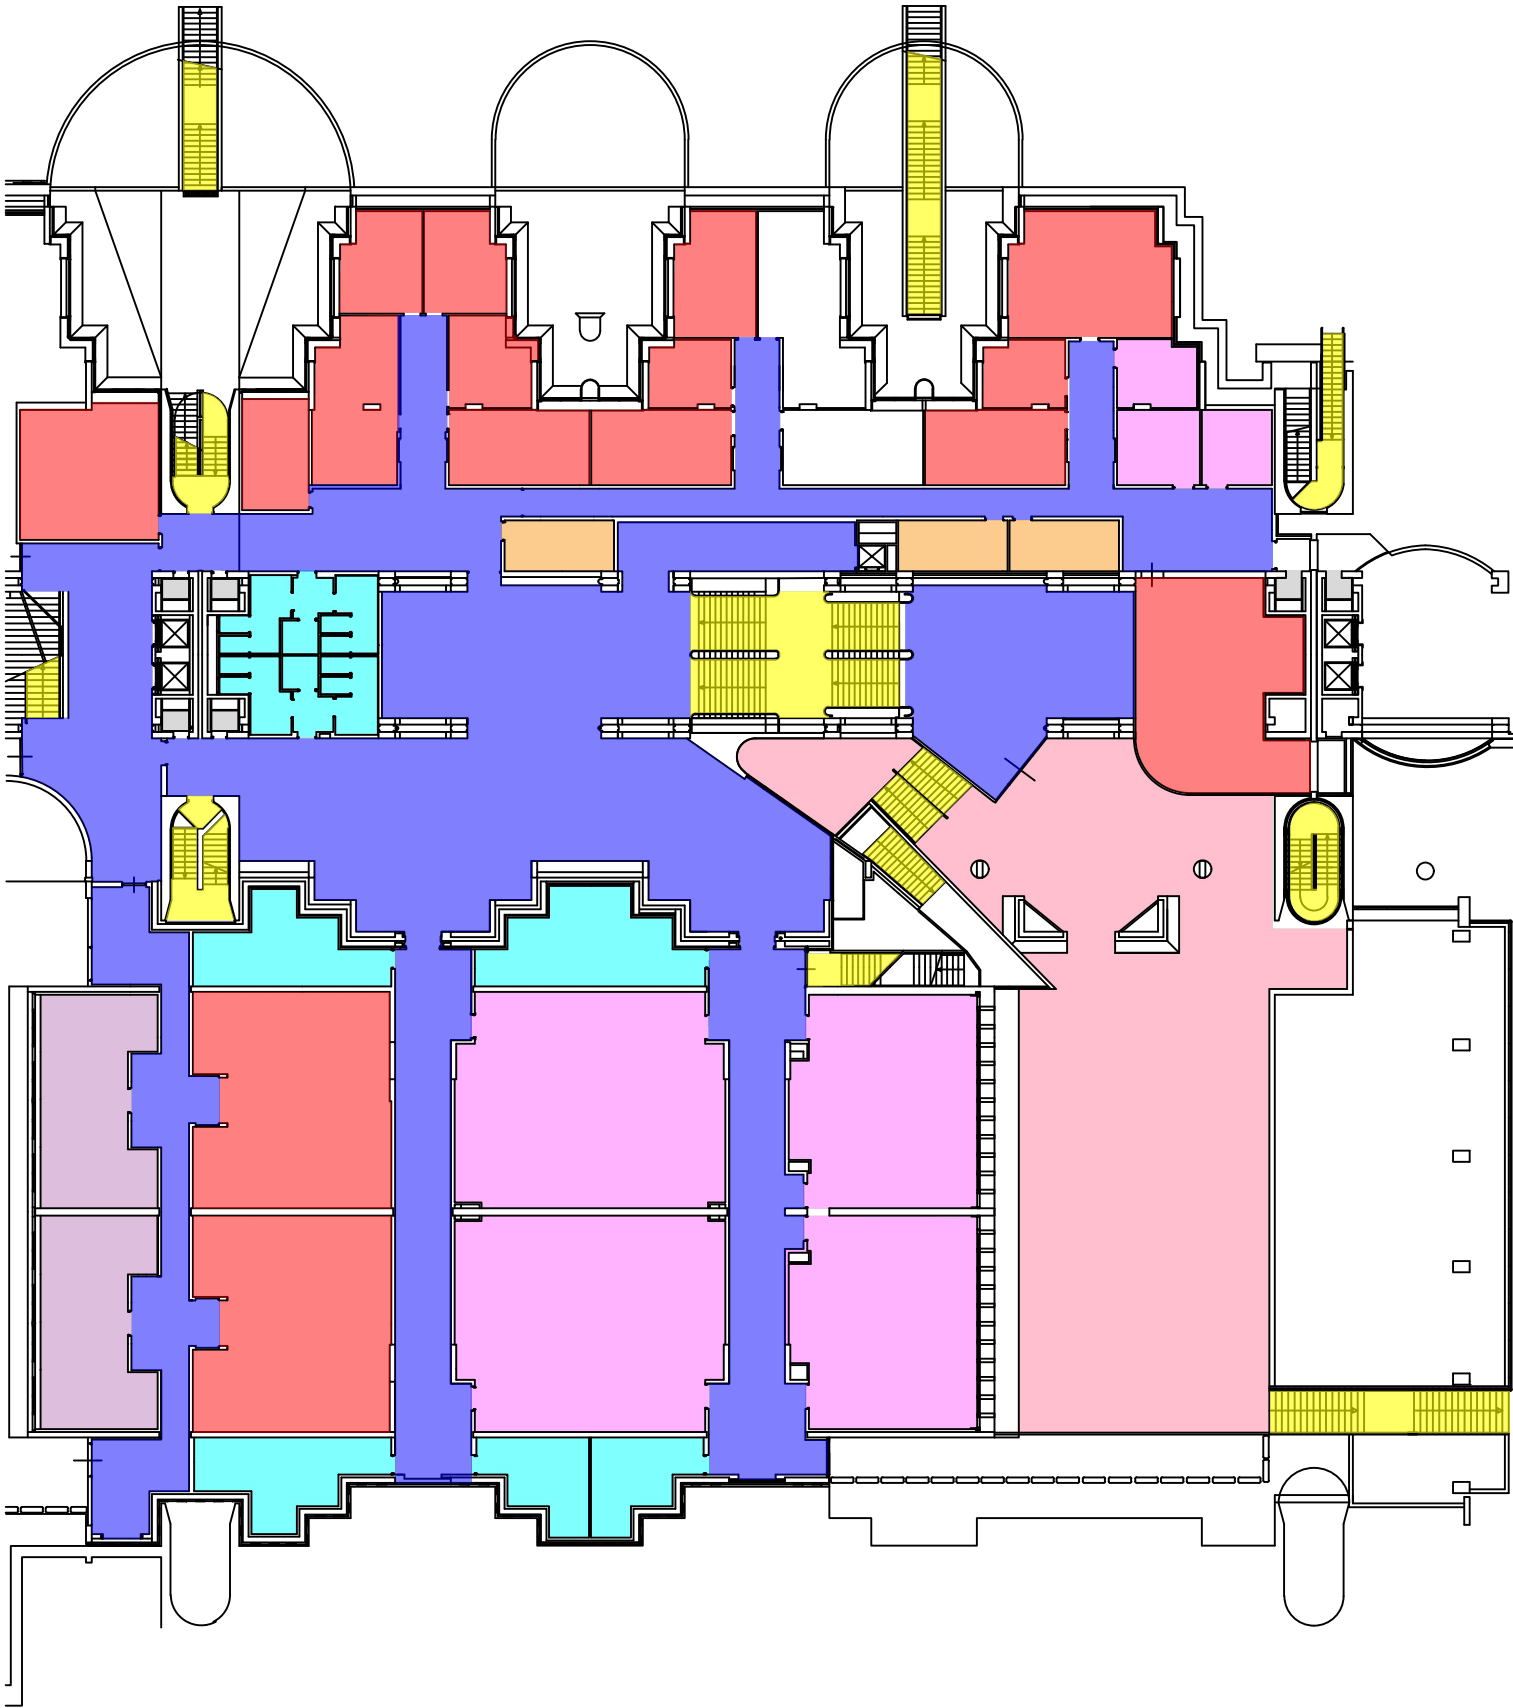

RILIEVO PIANTA PIANO TERRA

LEGENDA:

- Uffici/Studio Prof.
- Laboratorio
- Aula
- Corridoio/spazio comune
- Vano scala
- Servizi igienici
- Deposito
- Locale tecnico/Impianti=  
non compreso nell'appalto

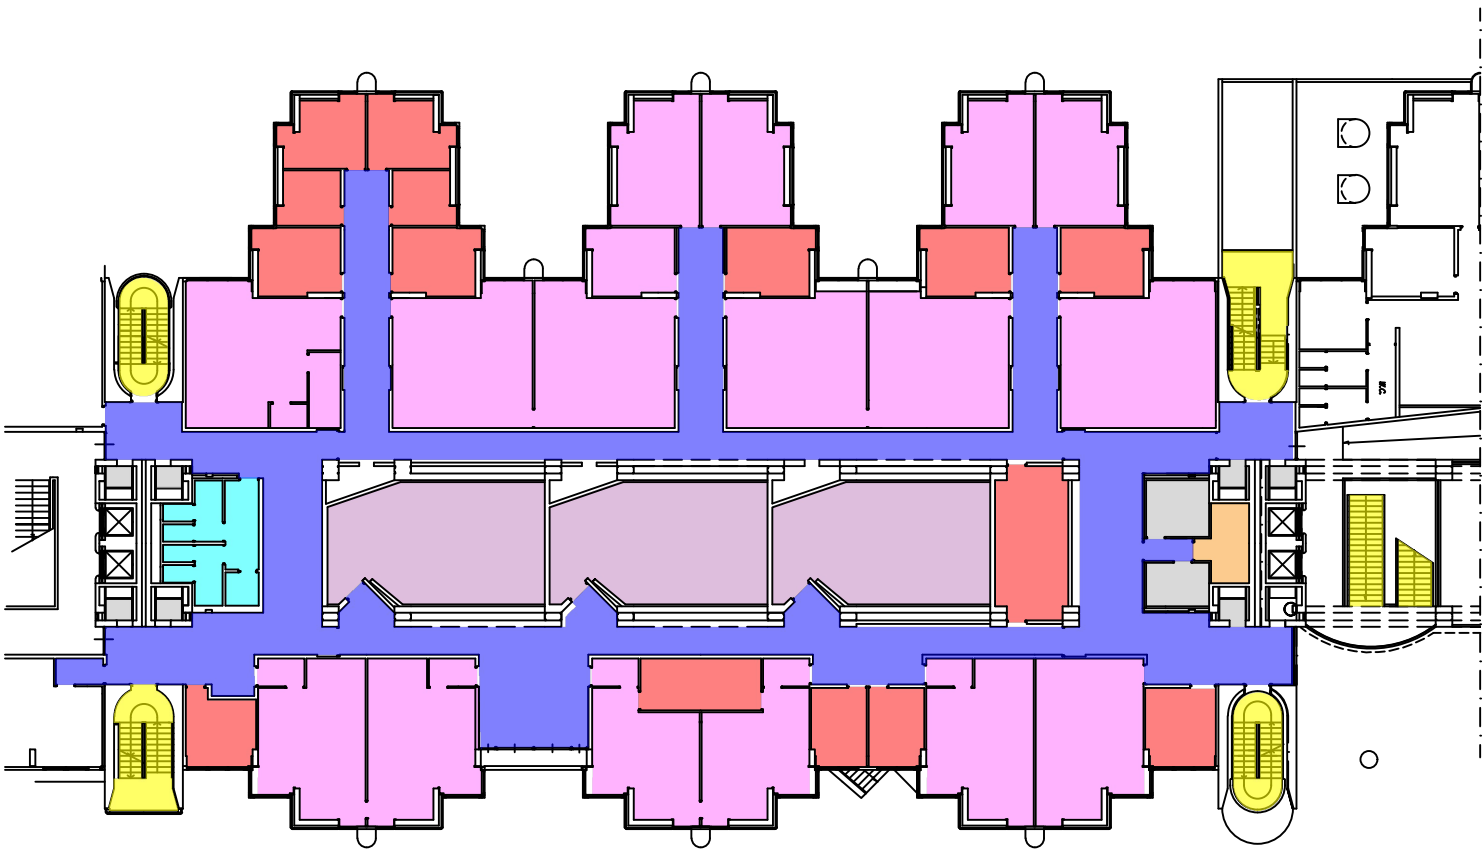




RILIEVO PIANTA PIANO PRIMO

LEGENDA:

Uffici/Studio Prof.

Vano scala

Laboratorio

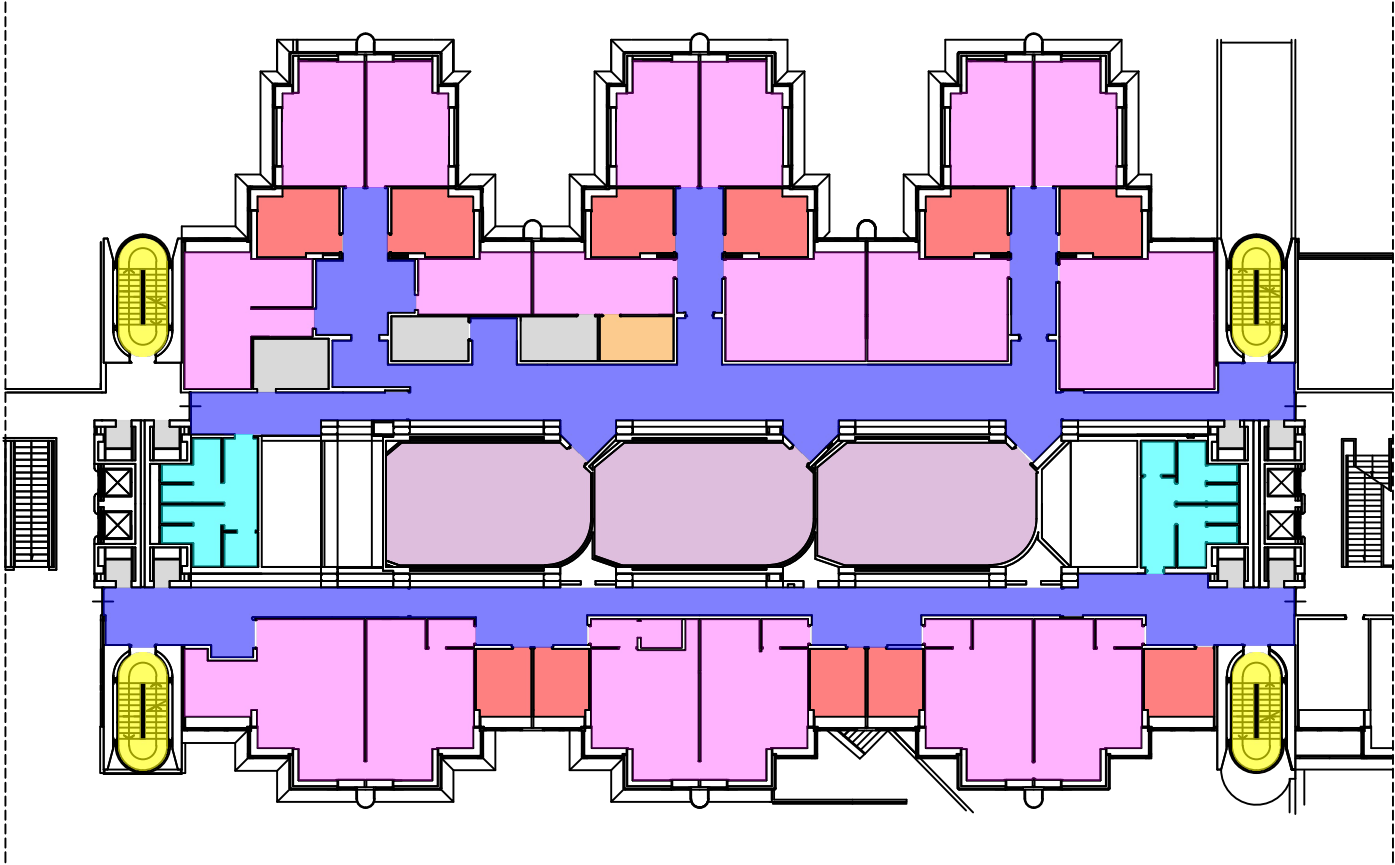Servizi igieniciAulaCorridoio/spazio comune

RILIEVO PIANTA PIANO SECONDO

LEGENDA:

Uffici/Studio Prof.


Laboratorio

Corridoio/spazio comune

Vano scala

Servizi igienici

Locale tecnico/Impianti=  
non compreso nell'appalto

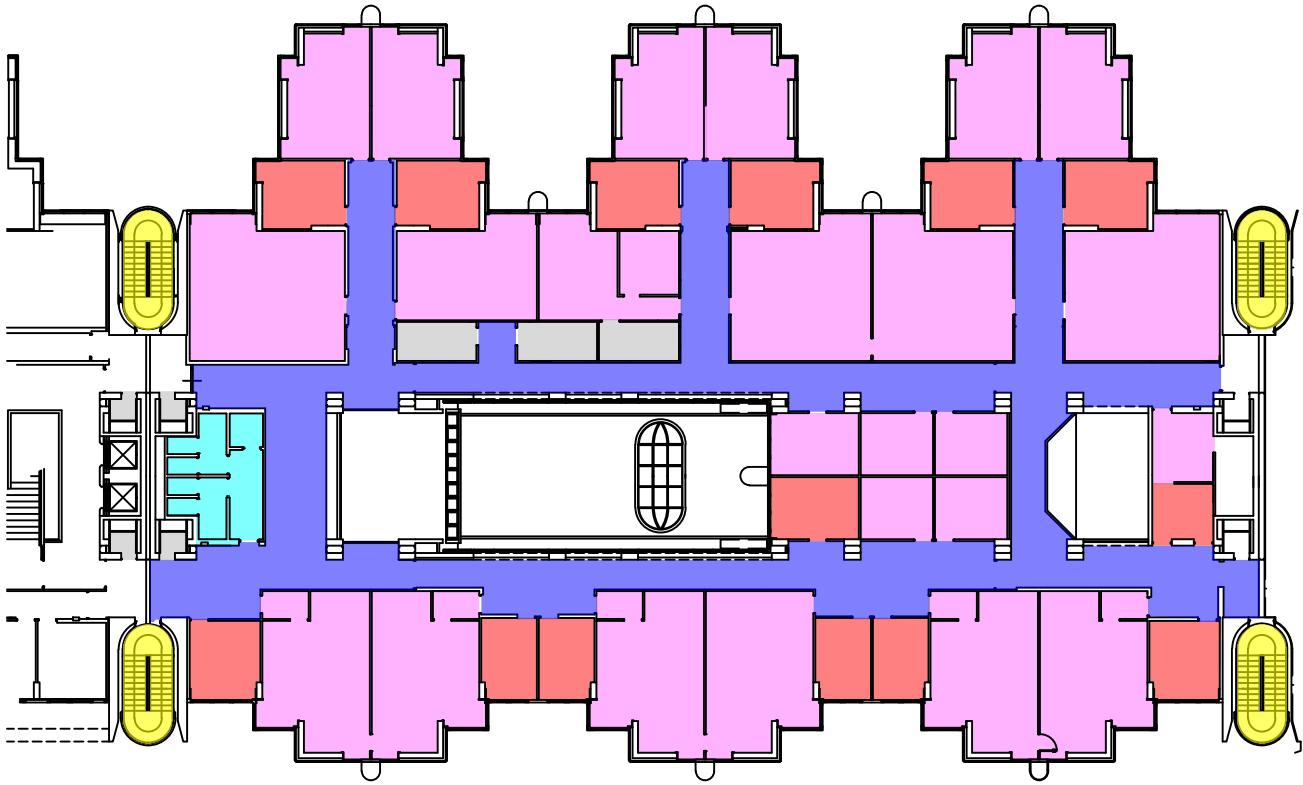

## COMPLESSO MSA

Localizzazione: EDIFICIO 8 FABBR.B

Colore	Destinazioni d'uso	Area (mq)
	Garage	<b>0,00</b>
	Vano scala	<b>220,54</b>
	Pavimentazione esterna	<b>52,10</b>
	Grigliato	<b>0,00</b>
	Uffici/Studio Prof.	<b>0,00</b>
	Laboratorio	<b>0,00</b>
	Aula	<b>3 134,83</b>
	Corridoio/Spazio comune	<b>2 478,93</b>
	Servizi igienici	<b>253,54</b>
	Deposito	<b>471,96</b>
	Bar/punto ristoro	<b>168,83</b>
	Biblioteca	<b>0,00</b>
	Locale stampa/copisteria	<b>0,00</b>
	Cucina/Dispensa	<b>0,00</b>
	Spazio polifunzionale	<b>0,00</b>



RILIEVO PIANTA PIANO TERRA

LEGENDA:

Aula

Corridoio/spazio comune

Vano scala



Bar/Punto ristoro

Pavimentazione esterna

Servizi igienici

Deposito

Locale tecnico/Impianti=  
non compreso nell'appalto

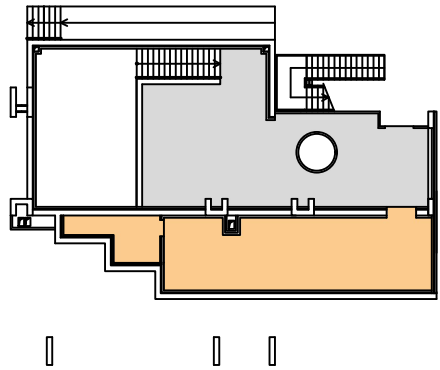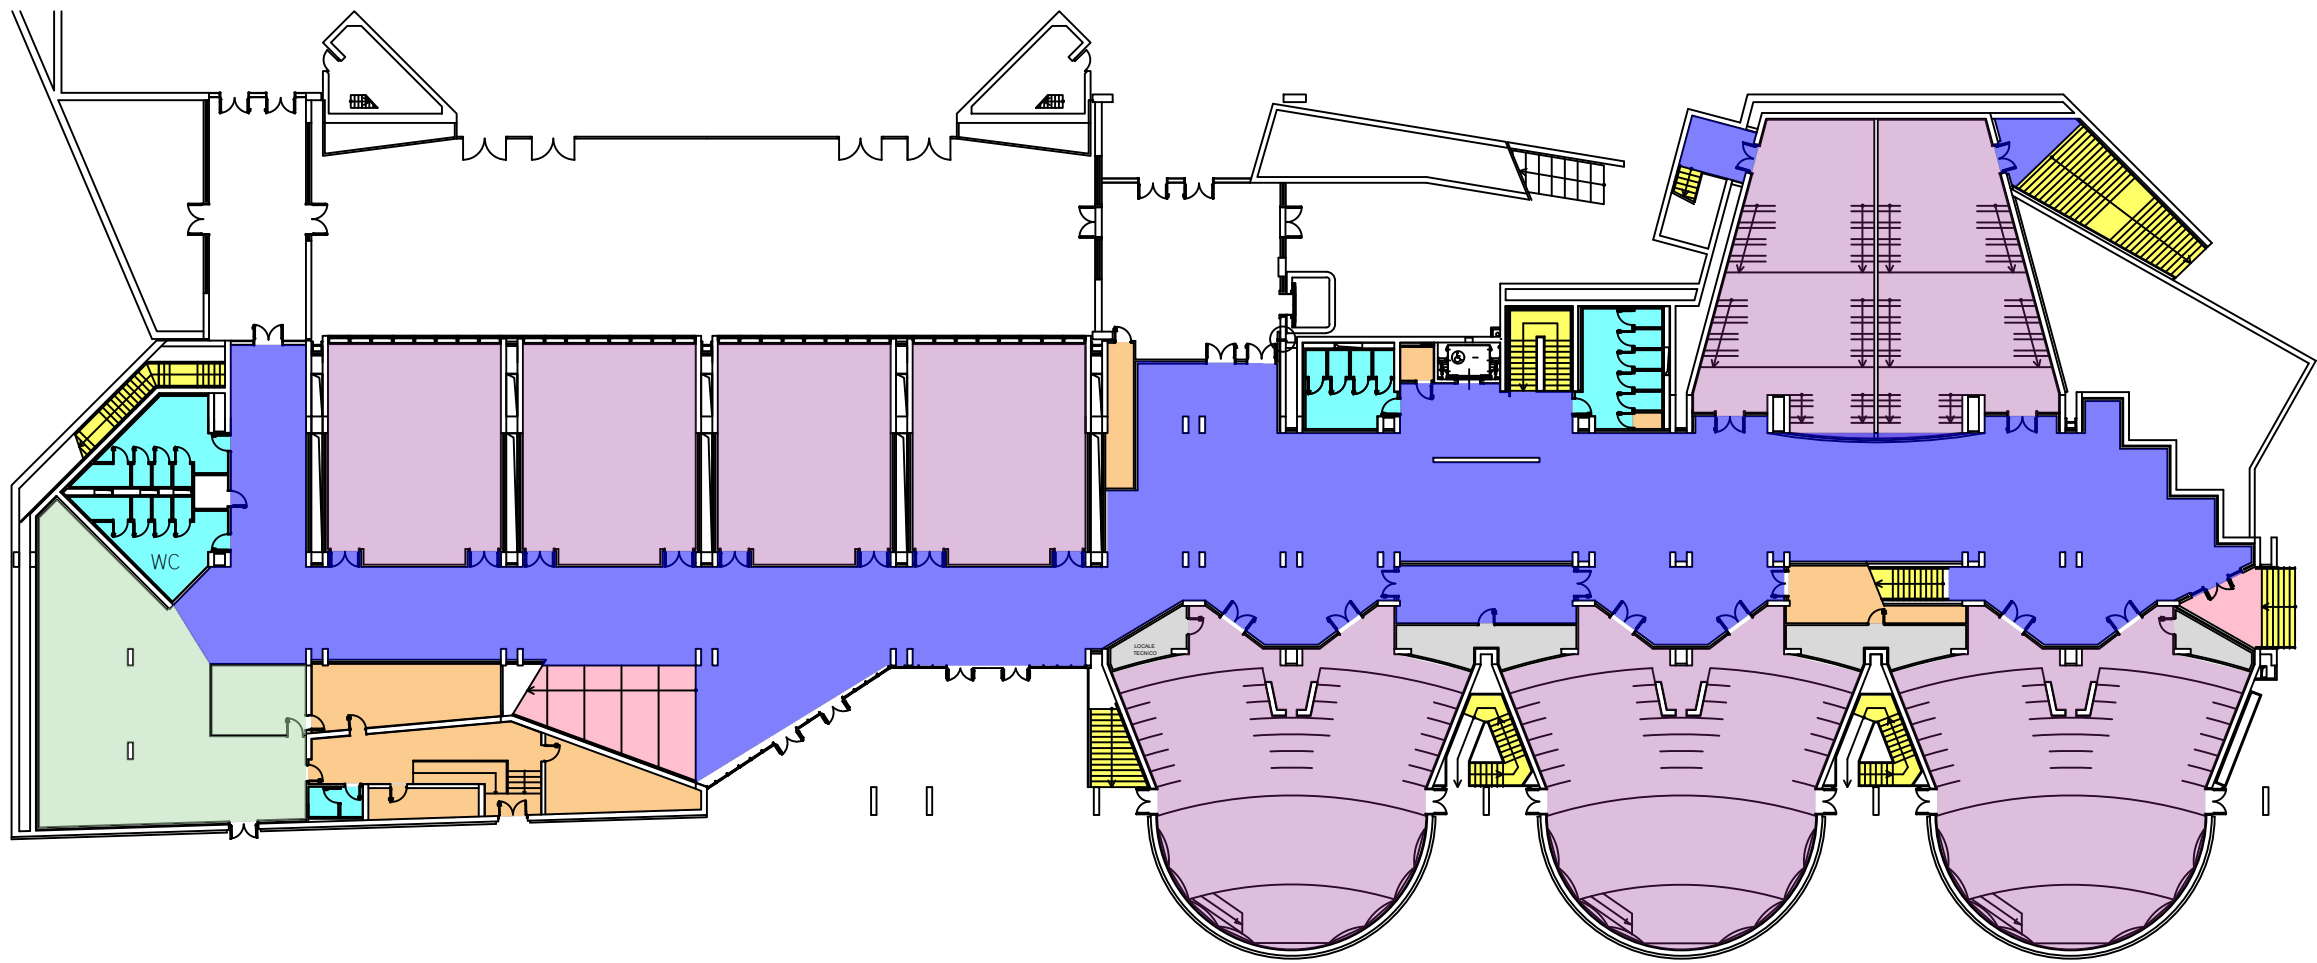

UNIVERSITÀ DEGLI STUDI DI NAPOLI FEDERICO II  
UFFICIO SEGRETERIA DEL DIRETTORE GENERALE  
allegato al DD/2021/1602 del 28/12/2021



RILIEVO PIANTA PIANO PRIMO

LEGENDA:

Aula


Corridoio/spazio comune

Vano scala

Servizi igienici

Deposito

Locale tecnico/Impianti=  
non compreso nell'appalto

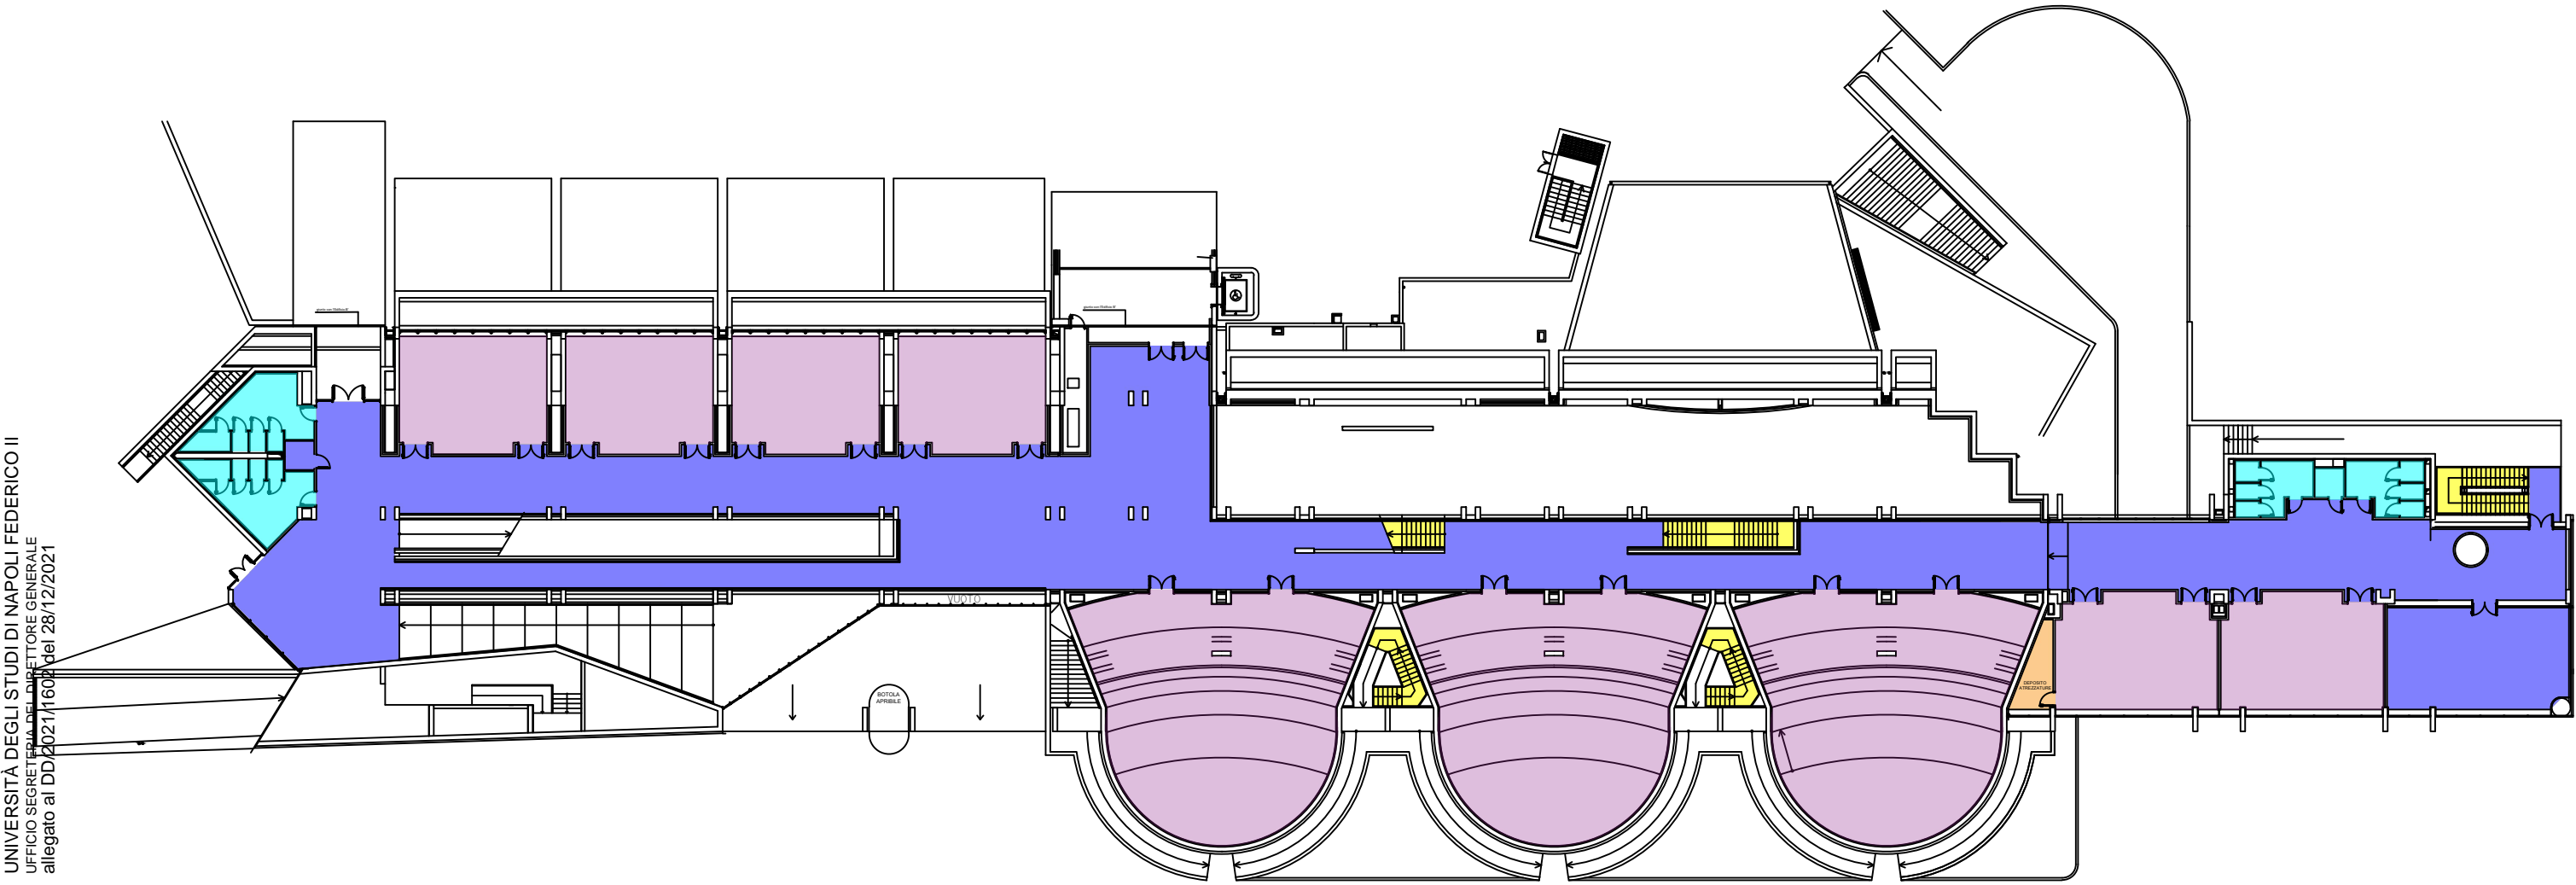

UNIVERSITÀ DEGLI STUDI DI NAPOLI FEDERICO II  
UFFICIO SEGRETARIA DEL DIRETTORE GENERALE  
allegato al DD 2021/1602 del 28/12/2021



RILIEVO PIANTA PIANO SEMINTERRATO

LEGENDA:

Aula


Corridoio/spazio comune

Vano scala

Servizi igienici

Deposito

Locale tecnico/Impianti=  
non compreso nell'appalto

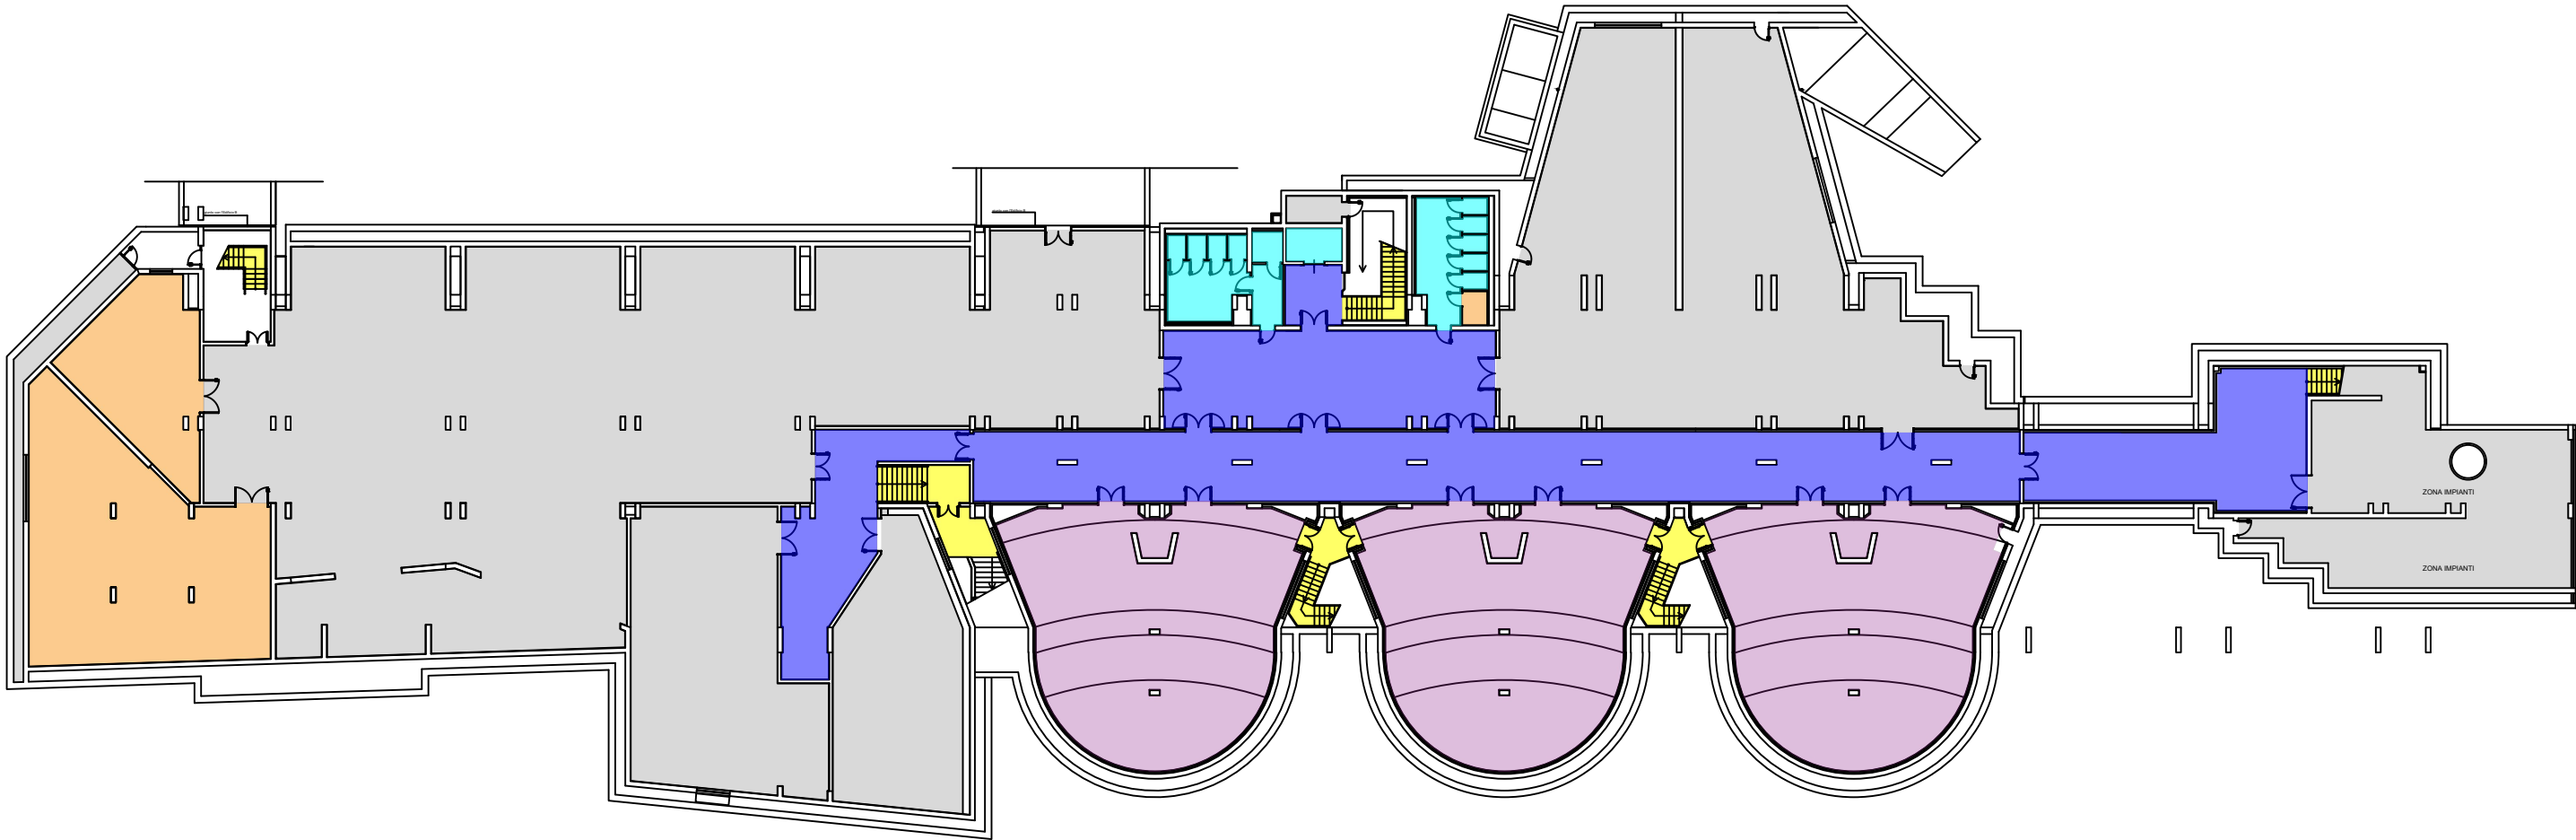

## COMPLESSO MSA

Localizzazione: EDIFICIO 8 FABBR.B'

Colore	Destinazioni d'uso	Area (mq)
	Garage	<b>0,00</b>
	Vano scala	<b>240,55</b>
	Pavimentazione esterna	<b>1 093,40</b>
	Grigliato	<b>0,00</b>
	Uffici/Studio Prof.	<b>108,19</b>
	Laboratorio	<b>0,00</b>
	Aula	<b>1 393,29</b>
	Corridoio/Spazio comune	<b>1 840,82</b>
	Servizi igienici	<b>384,88</b>
	Deposito	<b>42,68</b>
	Bar/punto ristoro	<b>0,00</b>
	Biblioteca	<b>0,00</b>
	Locale stampa/copisteria	<b>0,00</b>
	Cucina/Dispensa	<b>0,00</b>
	Spazio polifunzionale	<b>0,00</b>



RILIEVO PIANTA PIANO SEMINTERRATO

LEGENDA:


Corridoio/spazio comune

Vano scala

Deposito

Servizi igienici

Locale tecnico/Impianti=  
non compreso nell'appalto

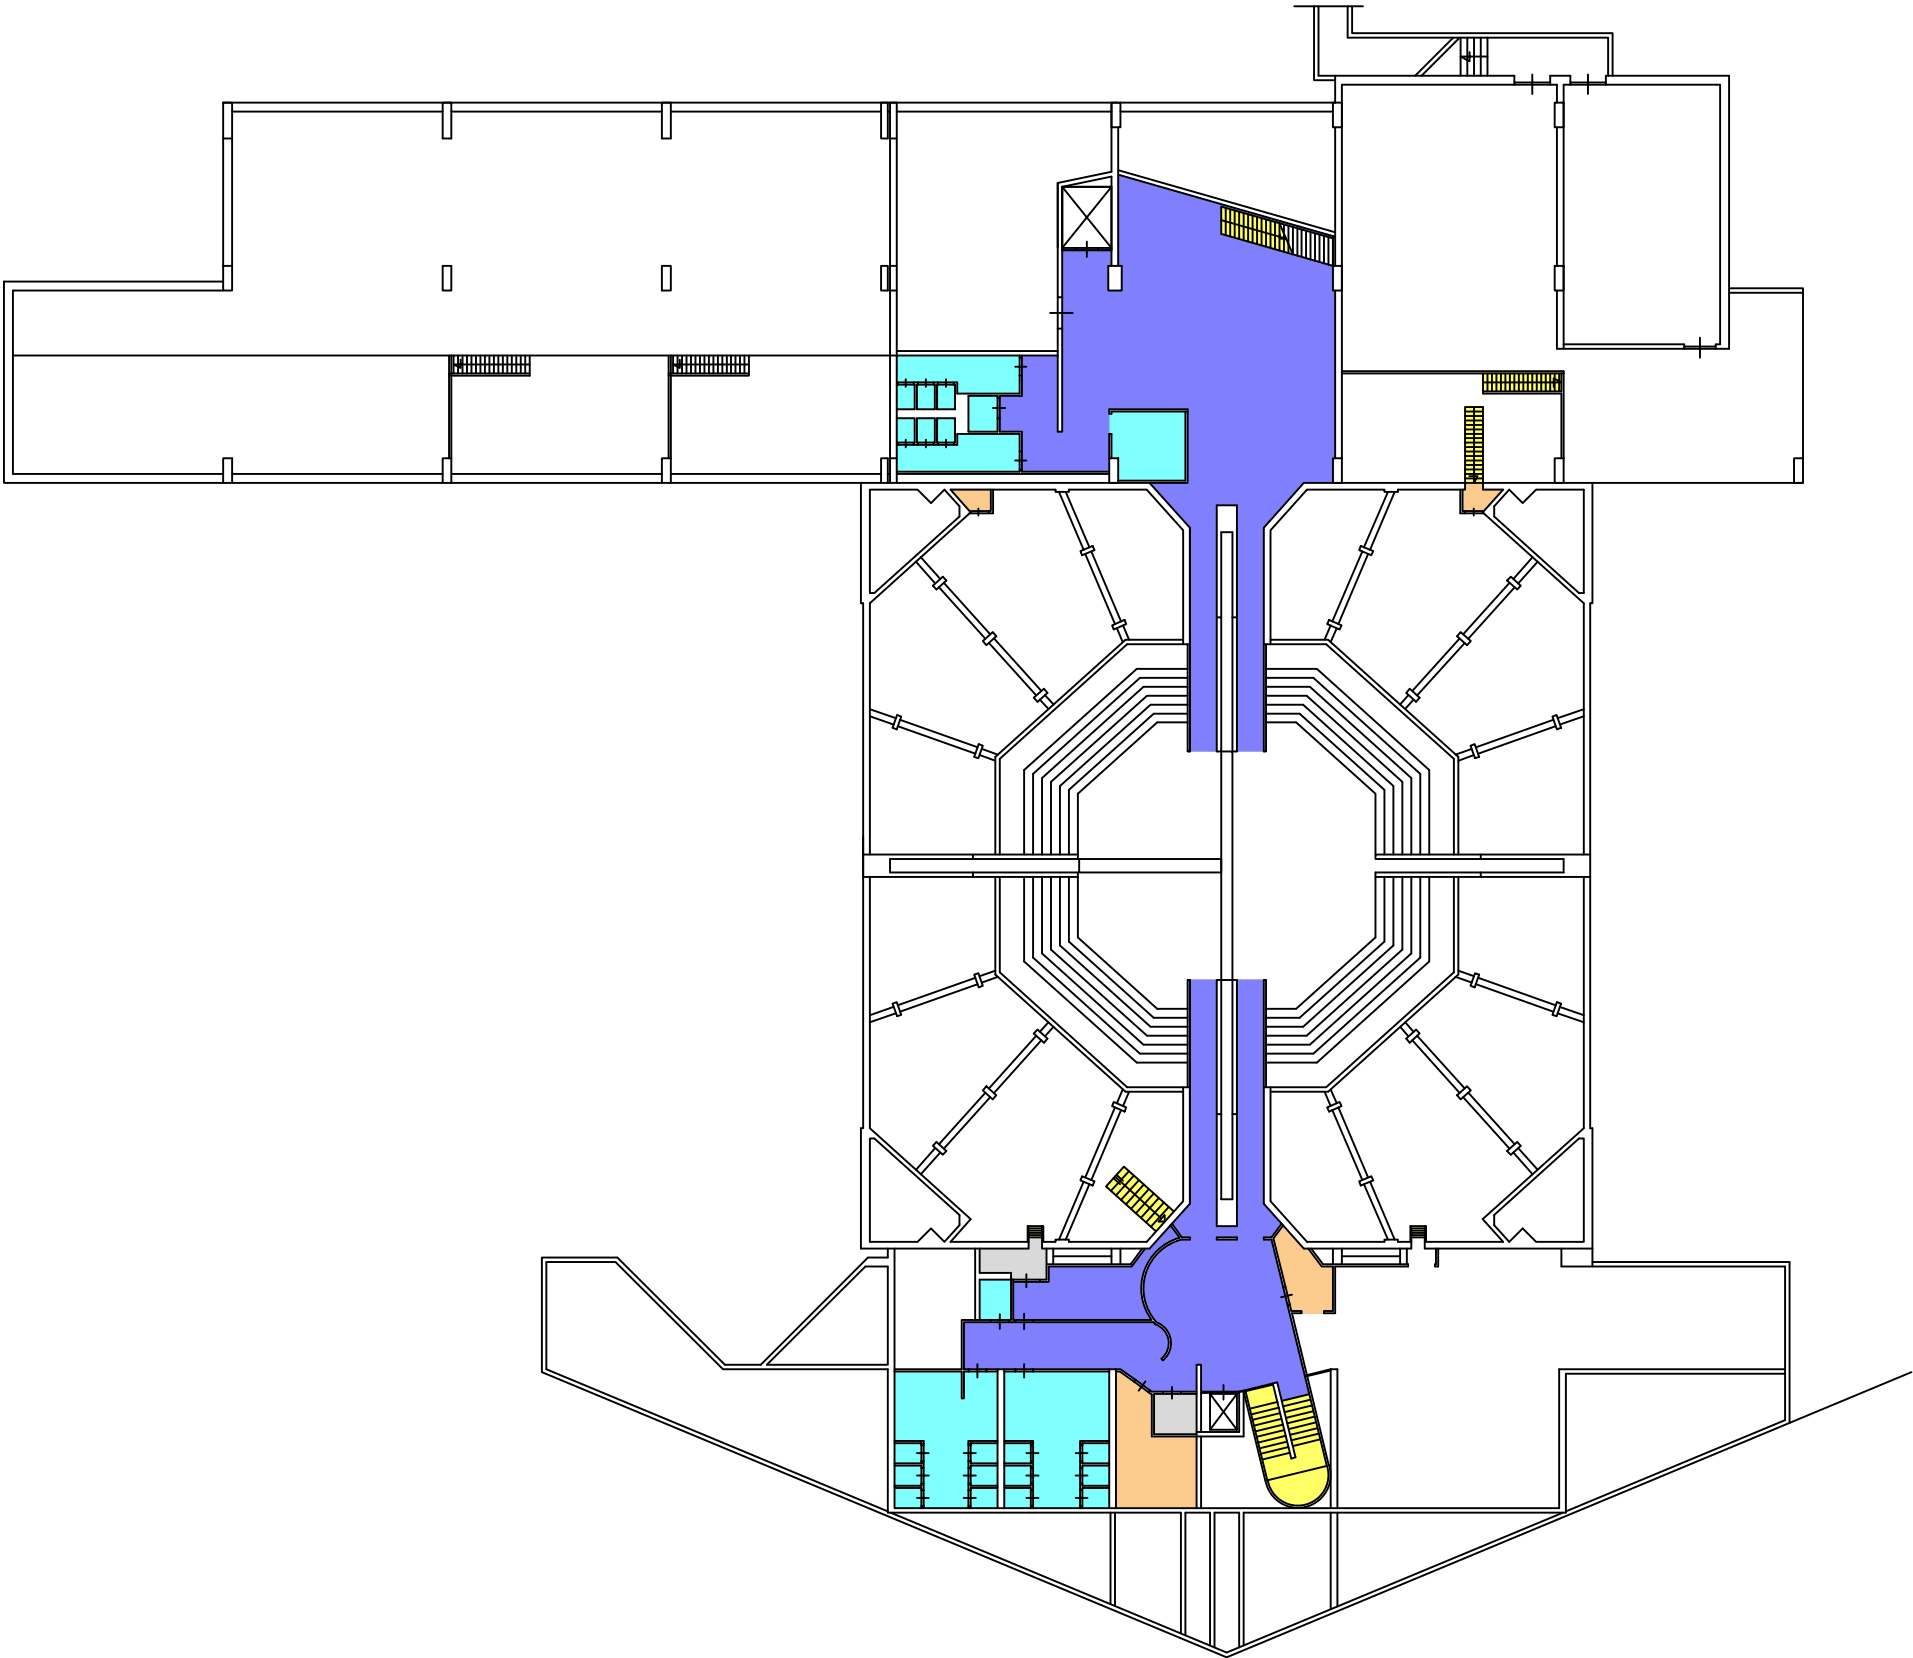



RILIEVO PIANTA PIANO TERRA

LEGENDA:

Uffici/Studio Prof.

Aula


Corridoio/spazio comune

Vano scala

Pavimentazione esterna

Servizi igienici

Locale tecnico/Impianti=  
non compreso nell'appalto

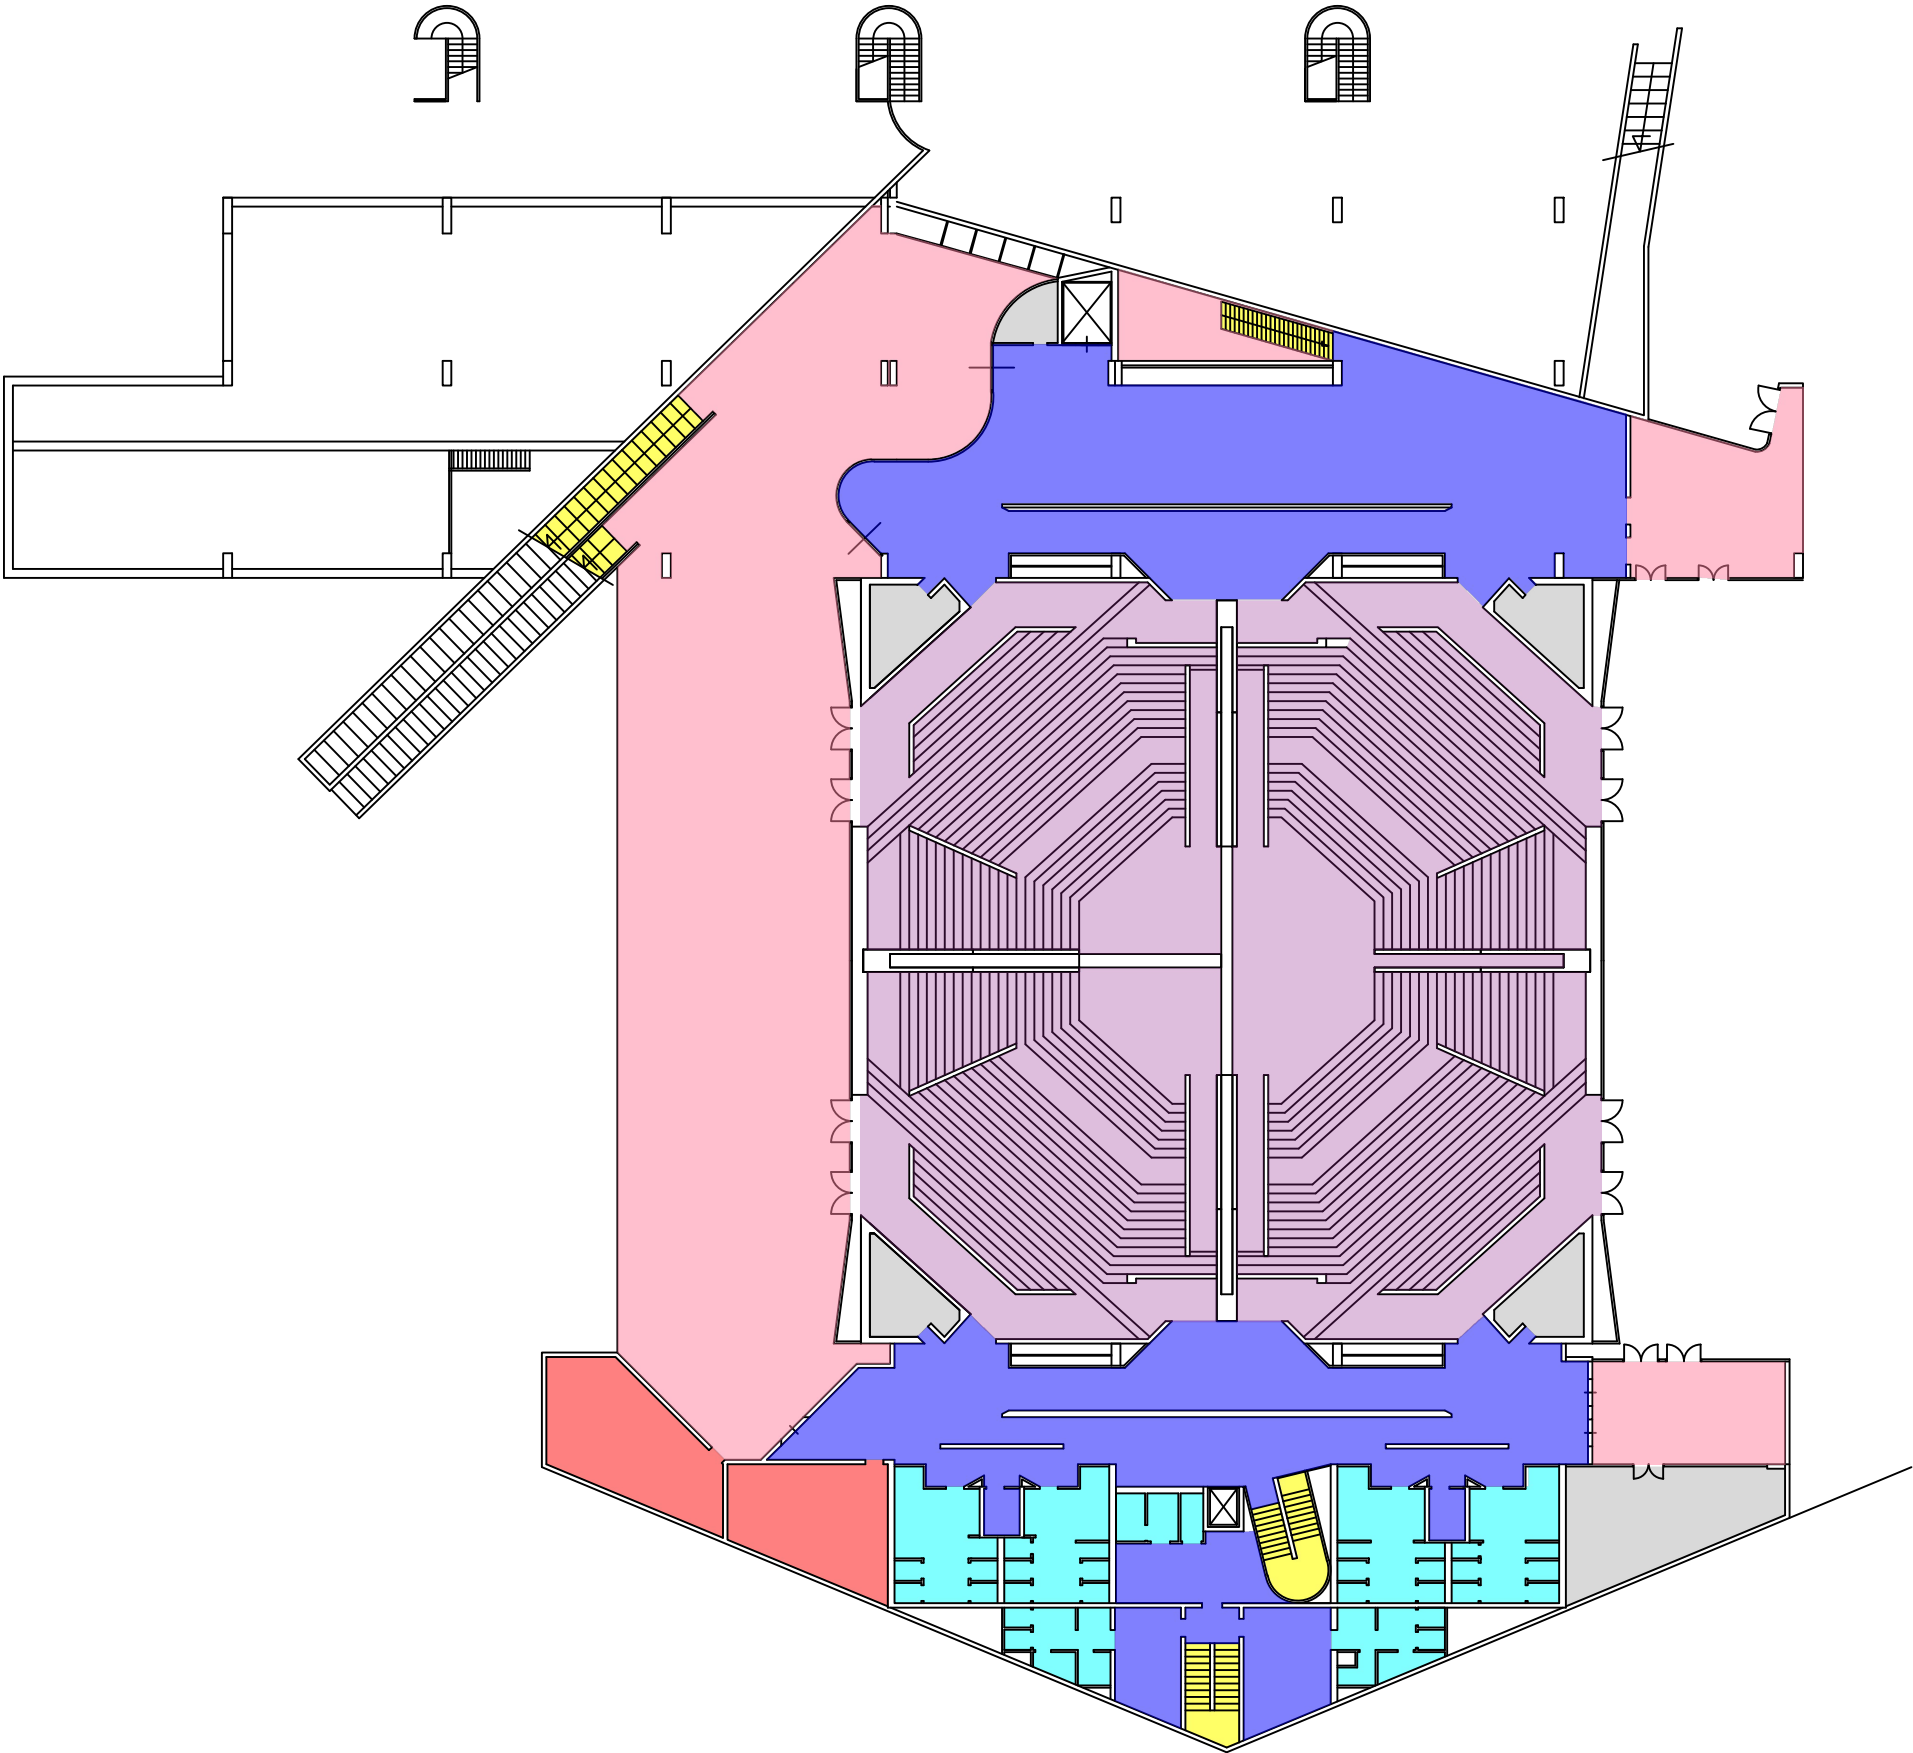

RILIEVO PIANTA PIANO PRIMO

- LEGENDA:
- Aula

Corridoio/spazio comune


Vano scala

Deposito

Pavimentazione esterna

Servizi igienici

Locale tecnico/Impianti=  
non compreso nell'appalto

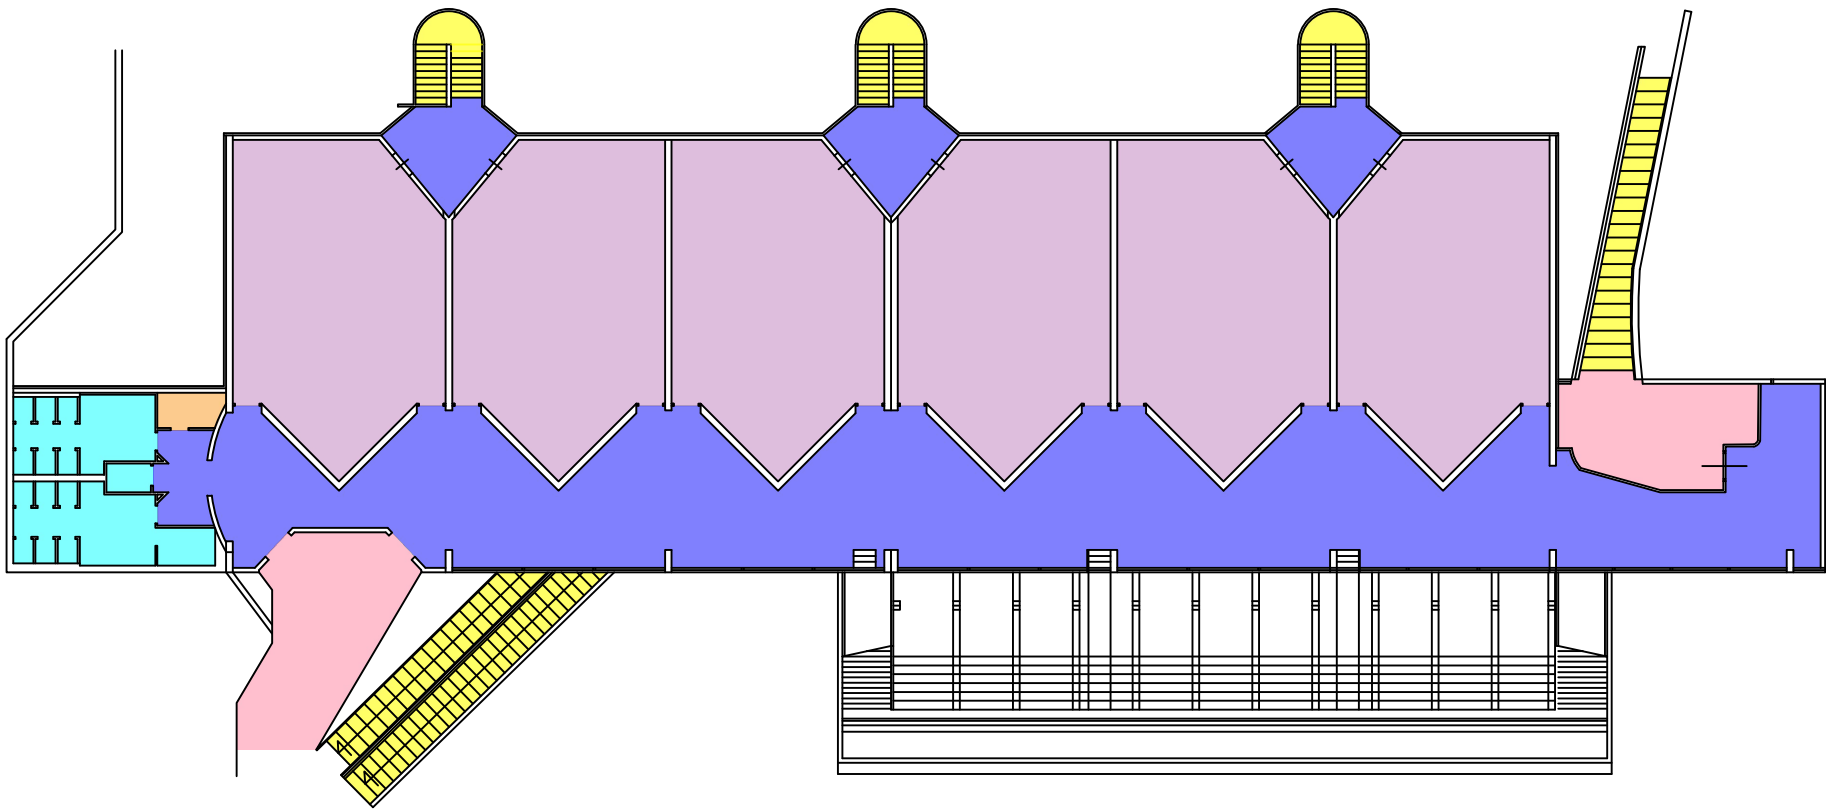

## COMPLESSO MSA

Localizzazione: EDIFICIO 10

Colore	Destinazioni d'uso	Area (mq)
	Garage	<b>0,00</b>
	Vano scala	<b>912,01</b>
	Pavimentazione esterna	<b>3 374,83</b>
	Grigliato	<b>0,00</b>
	Uffici/Studio Prof.	<b>1 705,70</b>
	Laboratorio	<b>2 136,45</b>
	Aula	<b>2 004,13</b>
	Corridoio/Spazio comune	<b>4 147,57</b>
	Servizi igienici	<b>481,93</b>
	Deposito	<b>182,53</b>
	Bar/punto ristoro	<b>0,00</b>
	Biblioteca	<b>121,94</b>
	Locale stampa/copisteria	<b>0,00</b>
	Cucina/Dispensa	<b>0,00</b>
	Spazio polifunzionale	<b>0,00</b>




RILIEVO PIANTA PIANO CUNICULI

LEGENDA:

Vano scala

Locale tecnico/Impianti=  
non compreso nell'appalto

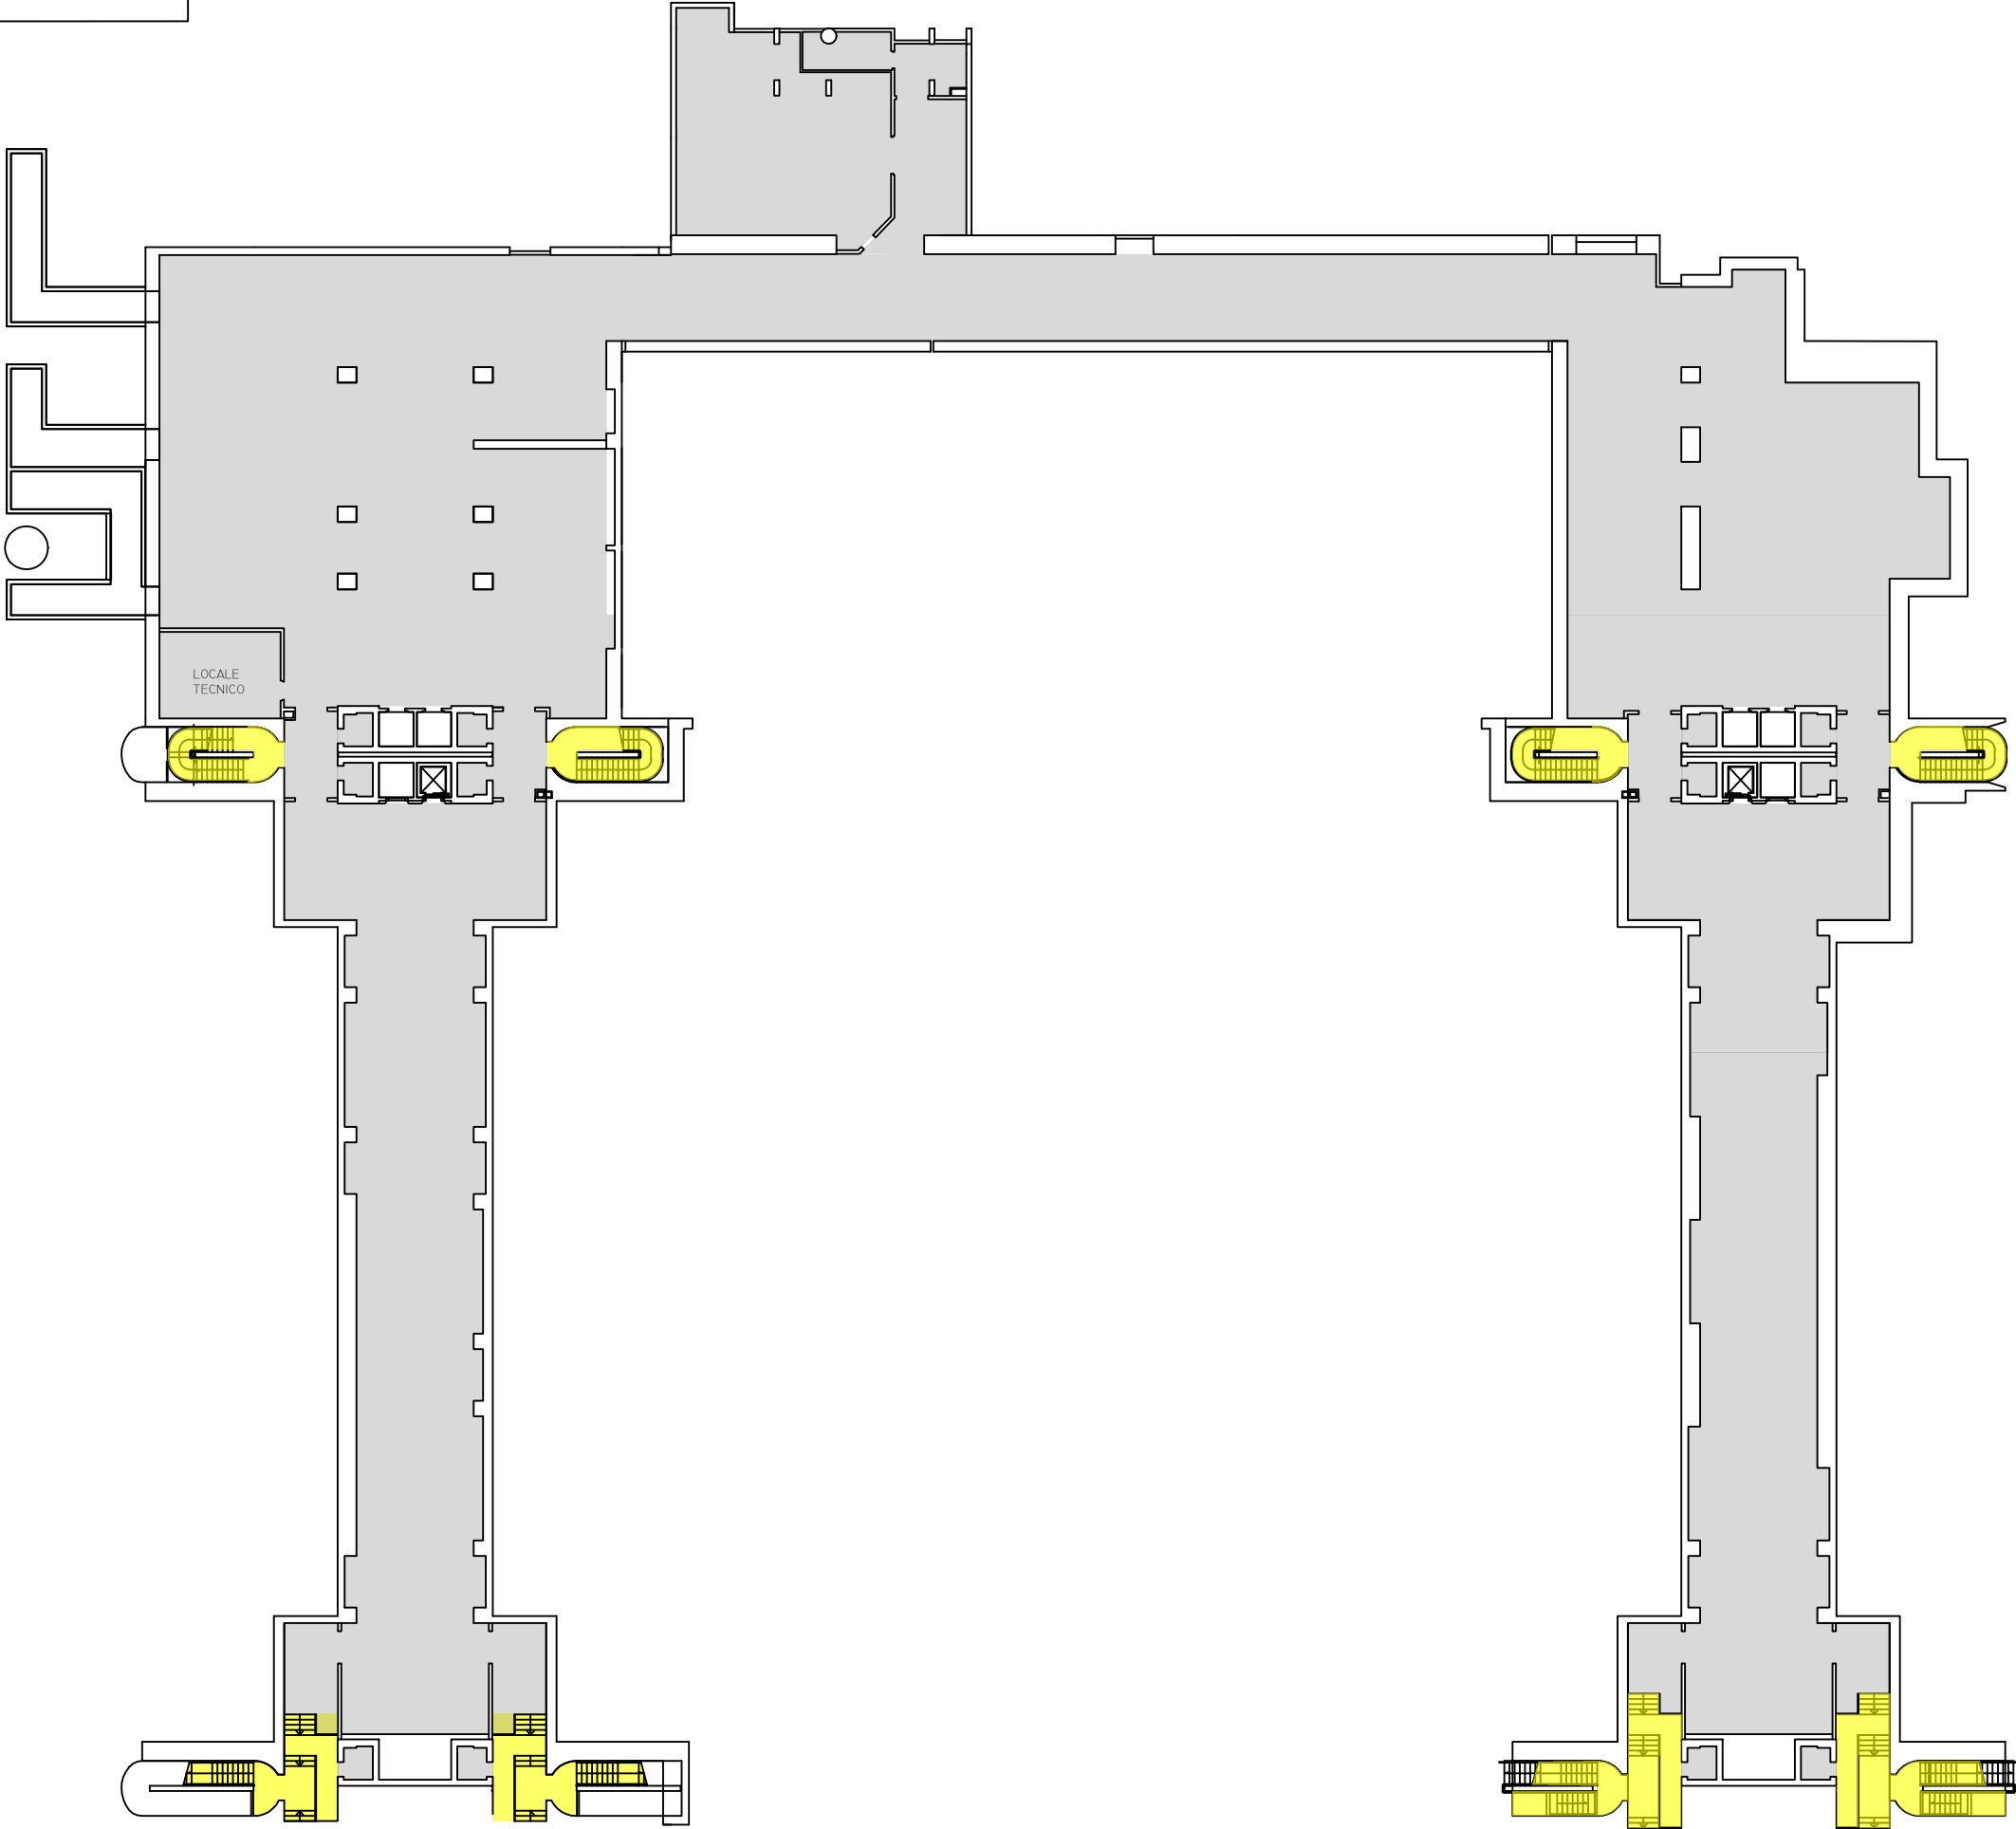

RILIEVO PIANTA PIANO TERRA

LEGENDA:

- Uffici/Studio Prof.
- Laboratorio
- Aula
- Corridoio/spazio comune
- Vano scala
- Biblioteca
- Pavimentazione esterna
- Servizi igienici
- Deposito
- Locale tecnico/Impianti=  
non compreso nell'appalto



RILIEVO PIANTA PIANO PRIMO

LEGENDA:

Uffici/Studio Prof.

Laboratorio

Aula


Corridoio/spazio comune

Vano scala

Pavimentazione esterna

Servizi igienici


Locale tecnico/Impianti=  
non compreso nell'appalto

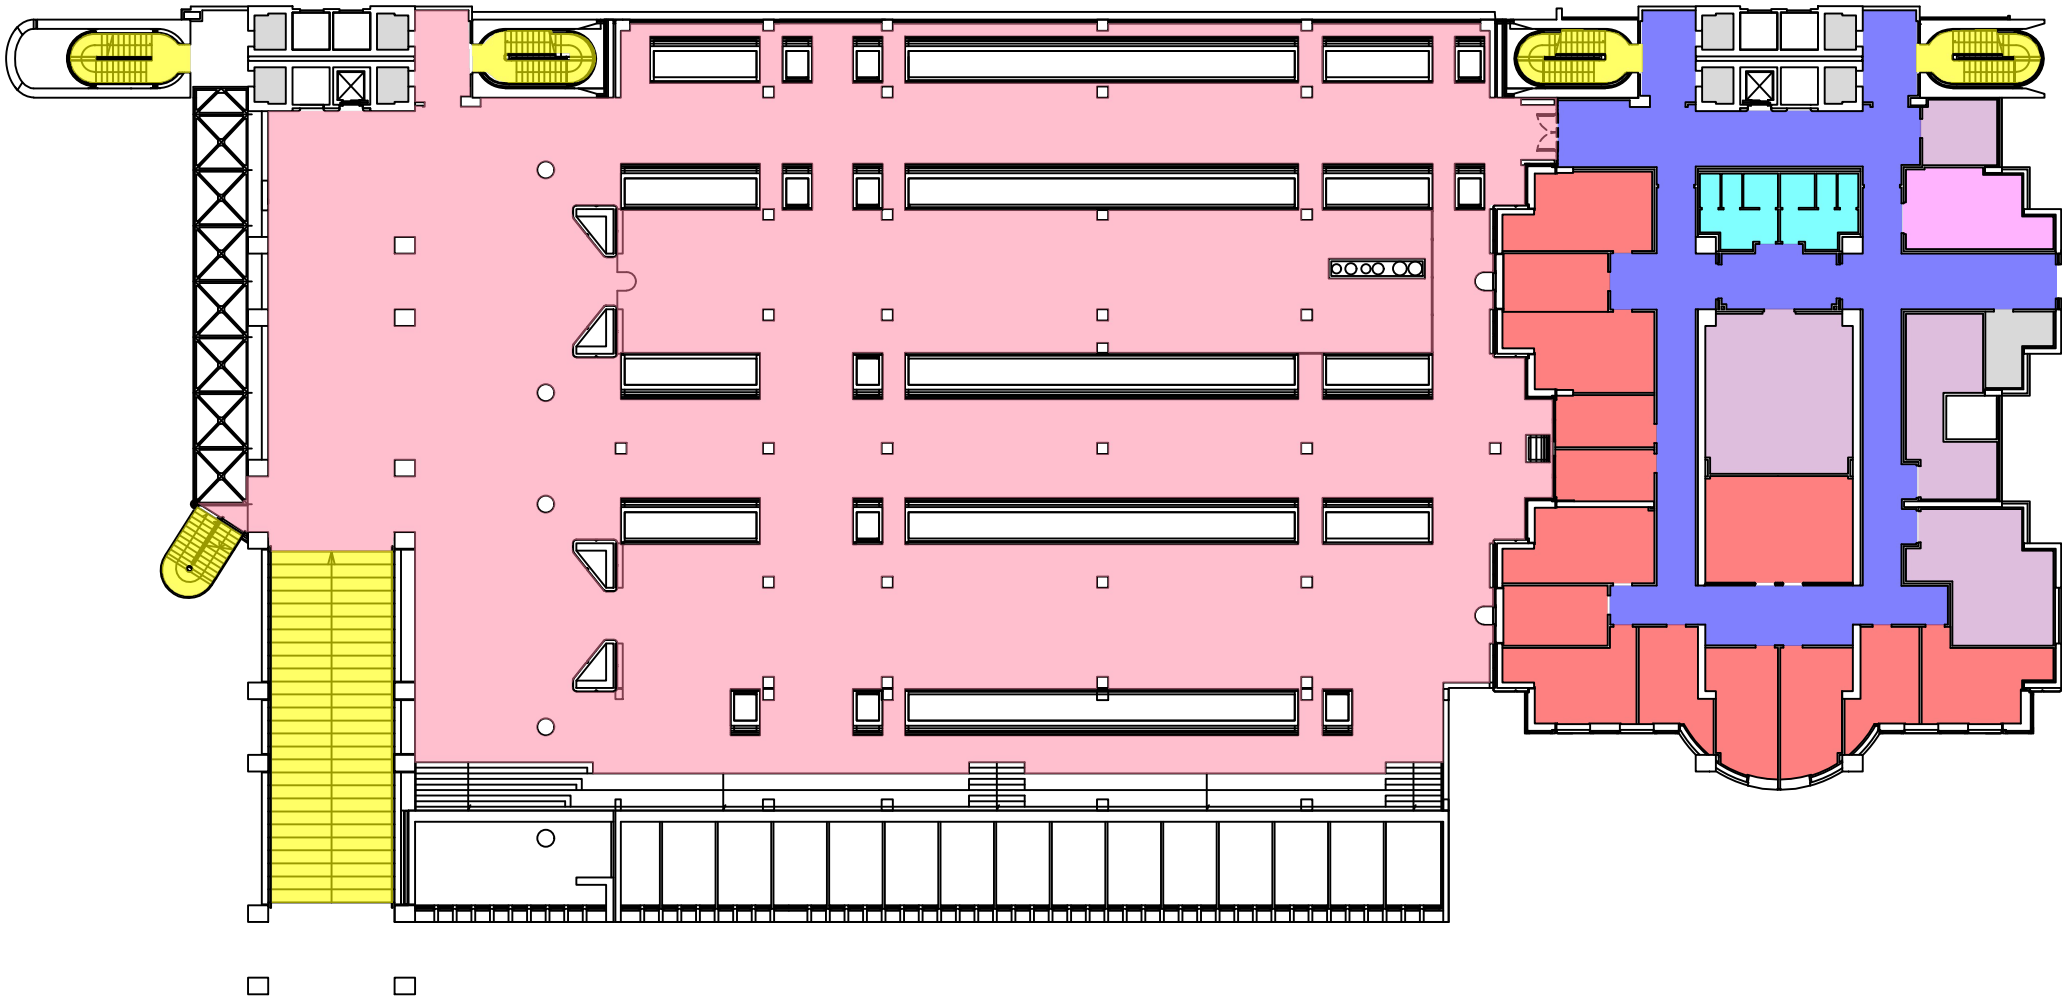

RILIEVO PIANTA PIANO SECONDO

LEGENDA:


- Uffici/Studio Prof.
- Laboratorio
- Aula
- Corridoio/spazio comune
- Vano scala
- Servizi igienici
- Deposito
- Locale tecnico/Impianti=  
non compreso nell'appalto

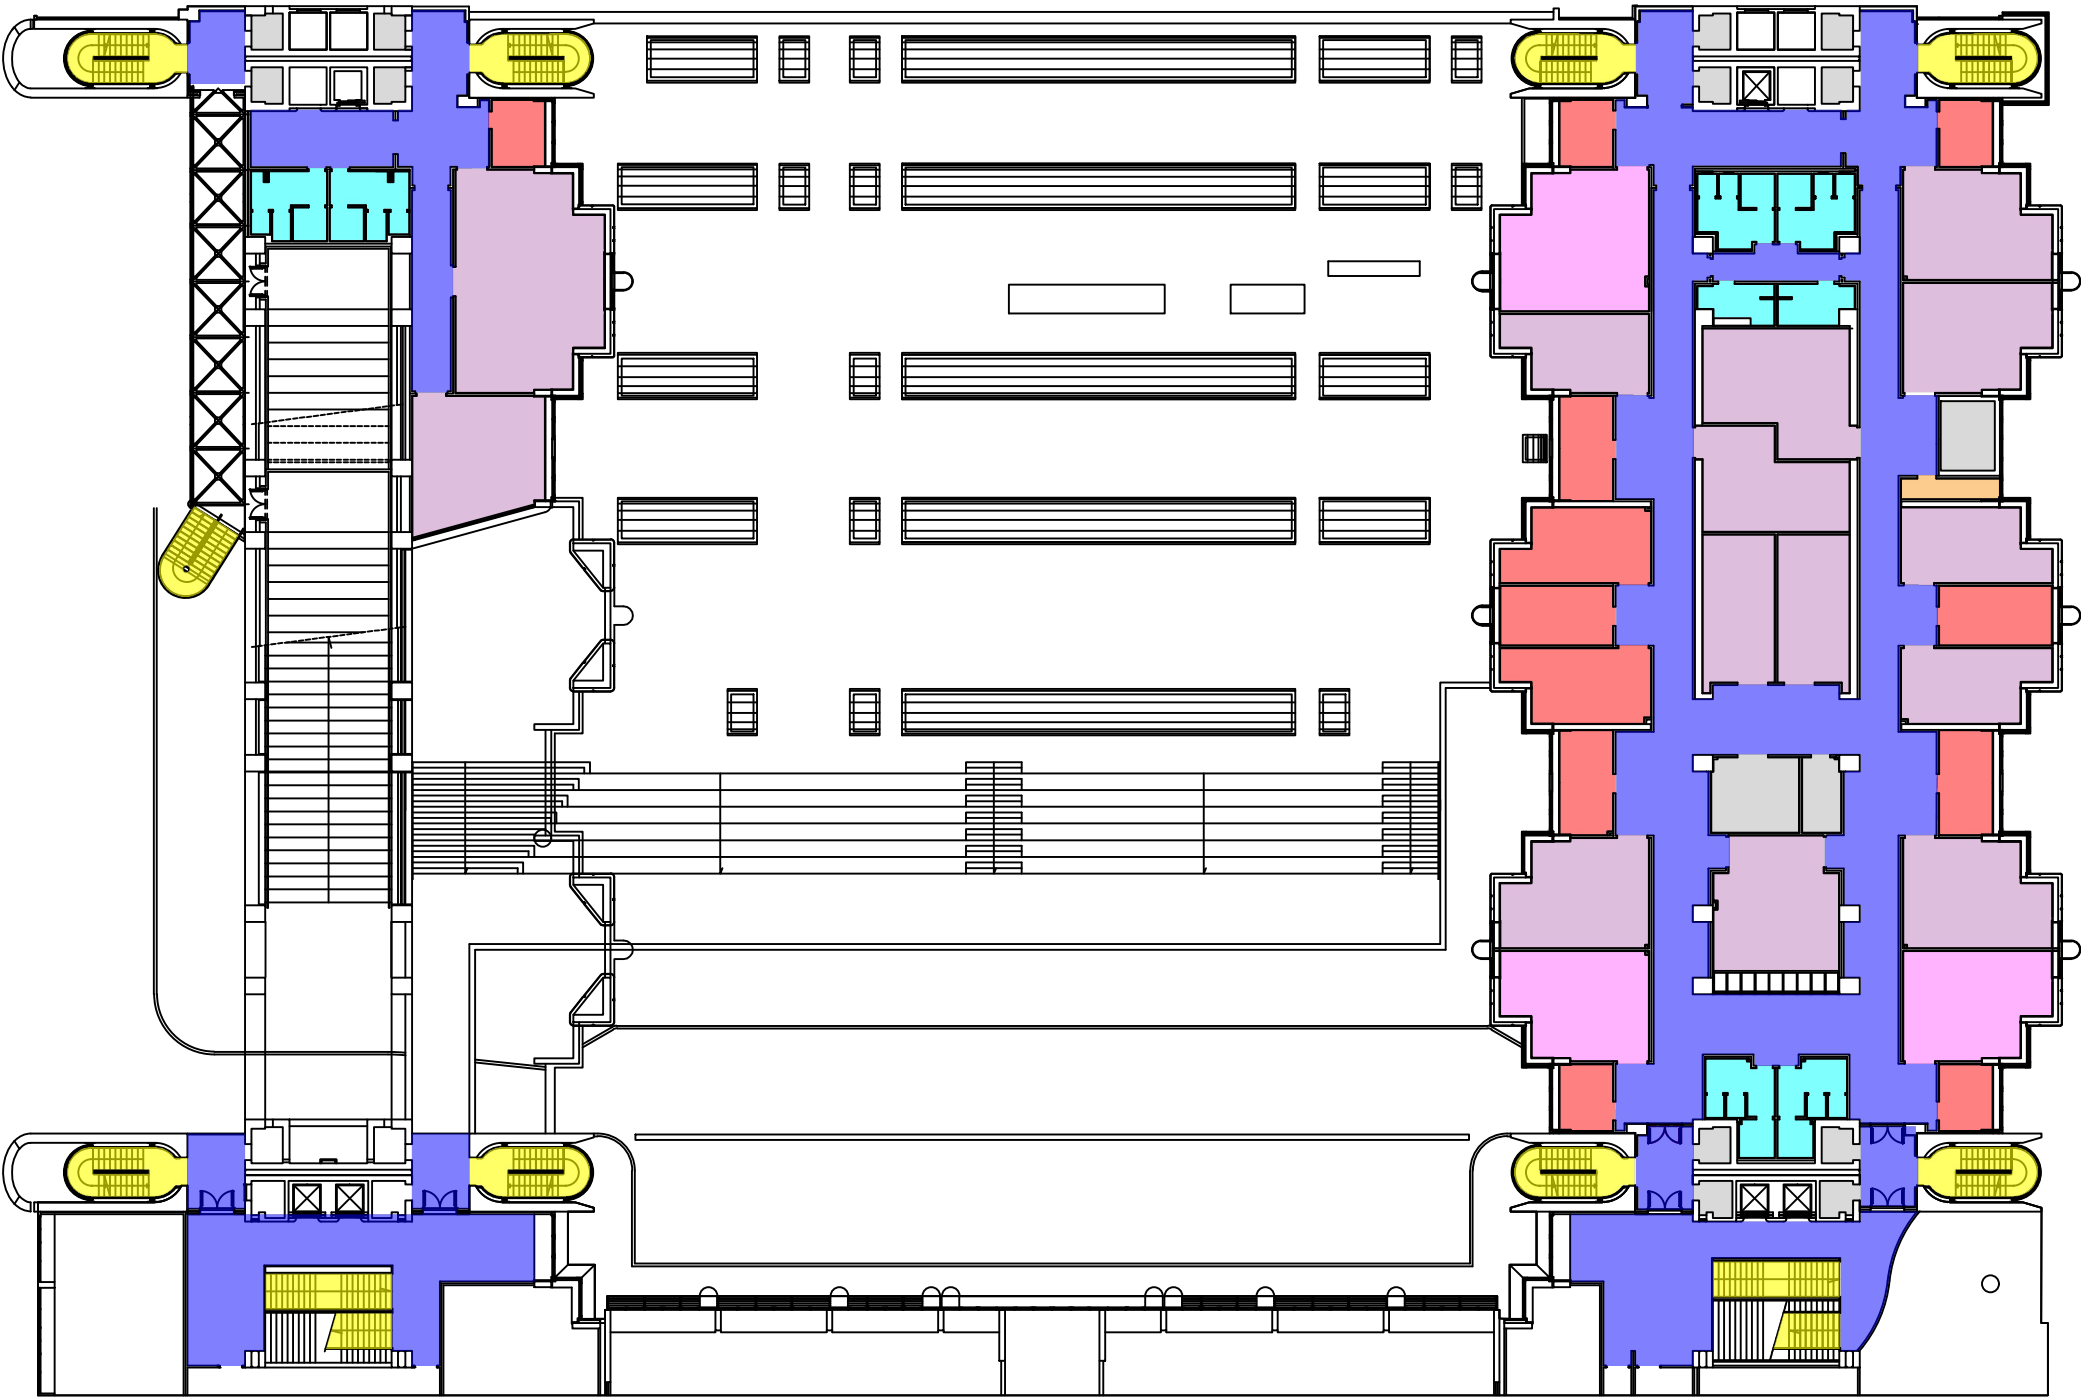

RILIEVO PIANTA PIANO TERZO

LEGENDA:

- Uffici/Studio Prof.
- Laboratorio
- Aula
- Corridoio/spazio comune
- Vano scala
- Servizi igienici
- Locale tecnico/Impianti=  
non compreso nell'appalto

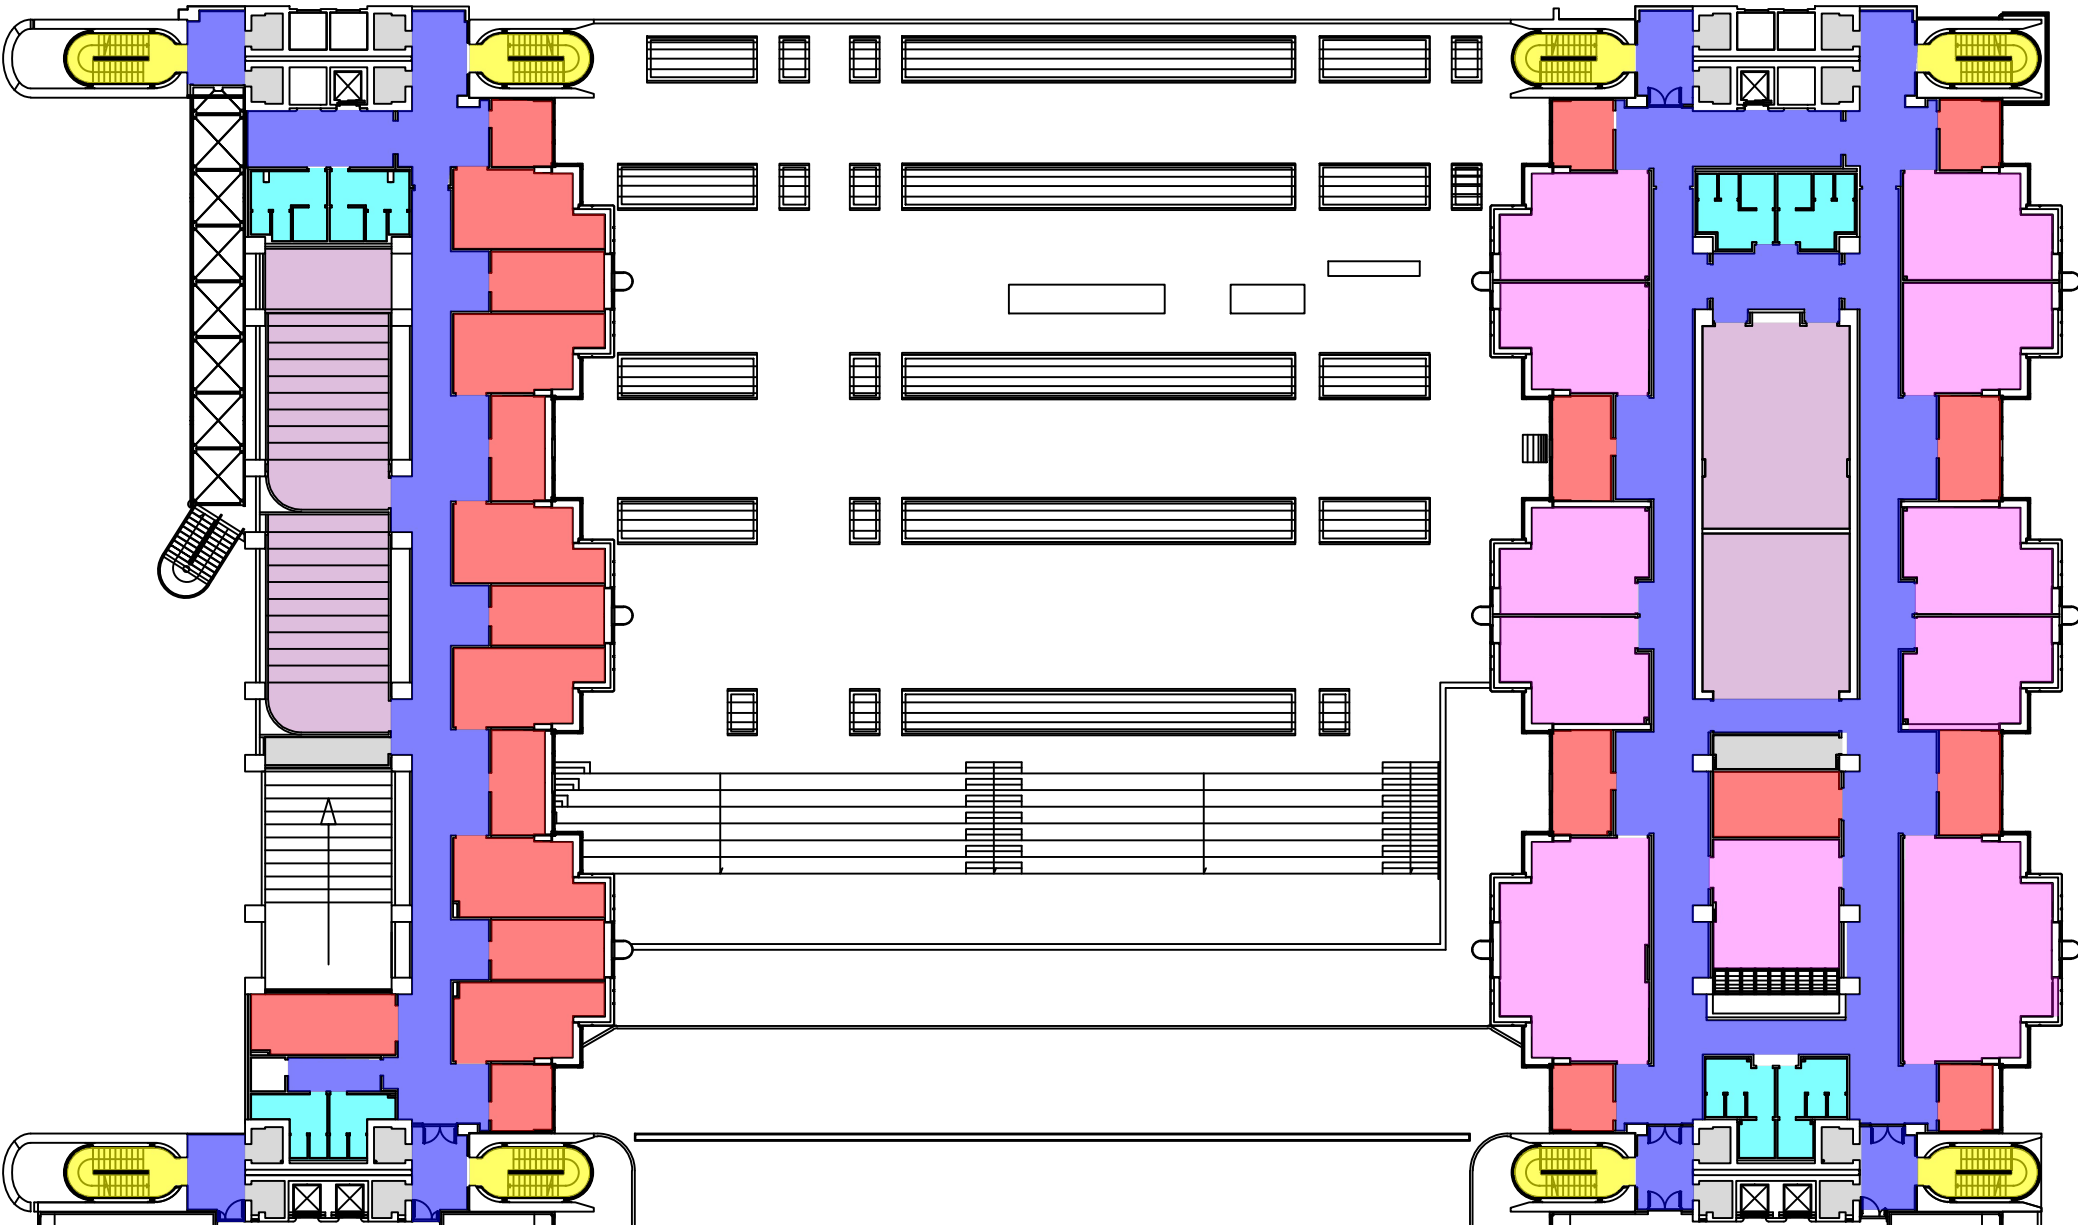



# RILIEVO PIANTA PIANO QUARTO

## LEGENDA:

- |   |                         |   |                           |
|---|-------------------------|---|---------------------------|
|  | Uffici/Studio Prof.     |  | Vano scala                |
|  | Laboratorio             |  | Servizi igienici          |
|  | Aula                    |  | Locale tecnico/Impianti=  |
|  | Corridoio/spazio comune |   | non compreso nell'appalto |

