

LOTTO N°4: COMPLESSI:

DIPARTIMENTO DI FARMACIA
BIOTECNOLOGIE
SCAMPIA

Planimetrie e destinazioni d'uso

Il R.d.P.

Ing. Paolo Chianese

Supporto al R.d.P.

Ing. Giuseppe Sabatino
Sig.ra Assunta Campoluongo
Sig.ra Adriana Santoro
Sig.ra Simona Nardi
Sig.ra Laura Battelli

Elaborati grafici

n. elaborato/nom.specifica	redatto / data	approvato / data	scala
04	nov/21		varie

COMPLESSO BIOTECNOLOGIE

Localizzazione: Complesso Biotecnologie

Colore	Destinazioni d'uso	Area (mq)
	Garage	5 781,41
	Vano scala	807,30
	Pavimentazione esterna	5 020,87
	Grigliato	80,19
	Uffici/Studio Prof.	960,22
	Laboratorio	3 701,27
	Aula	2 640,48
	Corridoio/Spazio comune	5 270,41
	Servizi igienici	715,00
	Loggia	0,00
	Deposito	1 017,57
	Bar/punto ristoro	442,96




RILIEVO PIANTA PIANO SEMINTERRATO

LEGENDA:

Uffici/Studio Prof.

Servizi igienici

Corridoio/spazio comune

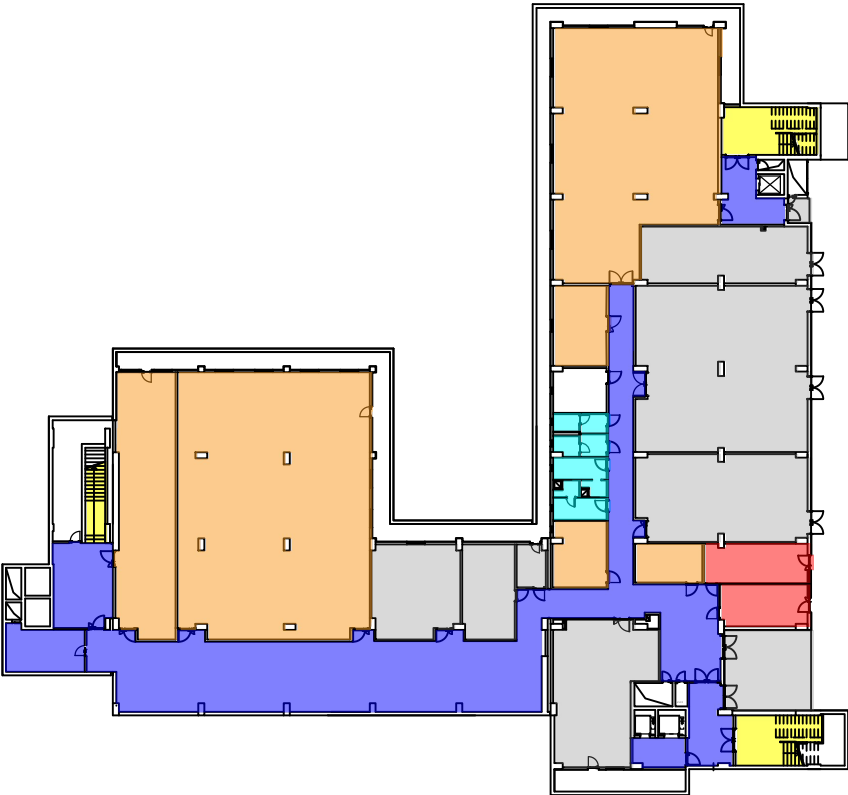DepositoVano scala

RILIEVO PIANTA PIANO TERRA

LEGENDA:

- Uffici/Studio Prof.
- Laboratorio
- Corridoio/spazio comune
- Vano scala
- Bar/Punto ristoro
- Servizi igienici
- Grigliati
- Deposito
- Pavimentazione esterna
- Garege
- Locale tecnico/Impianti=
non compreso nell'appalto

UNIVERSITÀ DEGLI STUDI DI NAPOLI FEDERICO II
UFFICIO SEGRETERIA DEL DIRETTORE GENERALE
allegato al DD/2021/1602 del 28/12/2021



251,48
↑
N

RILIEVO PIANTA PIANO PRIMO

LEGENDA:

Uffici/Studio Prof.

Laboratorio

Aula

Corridoio/spazio comune


Vano scala

Pavimentazione esterna

Servizi igienici

Deposito


Locale tecnico/Impianti=
non compreso nell'appalto

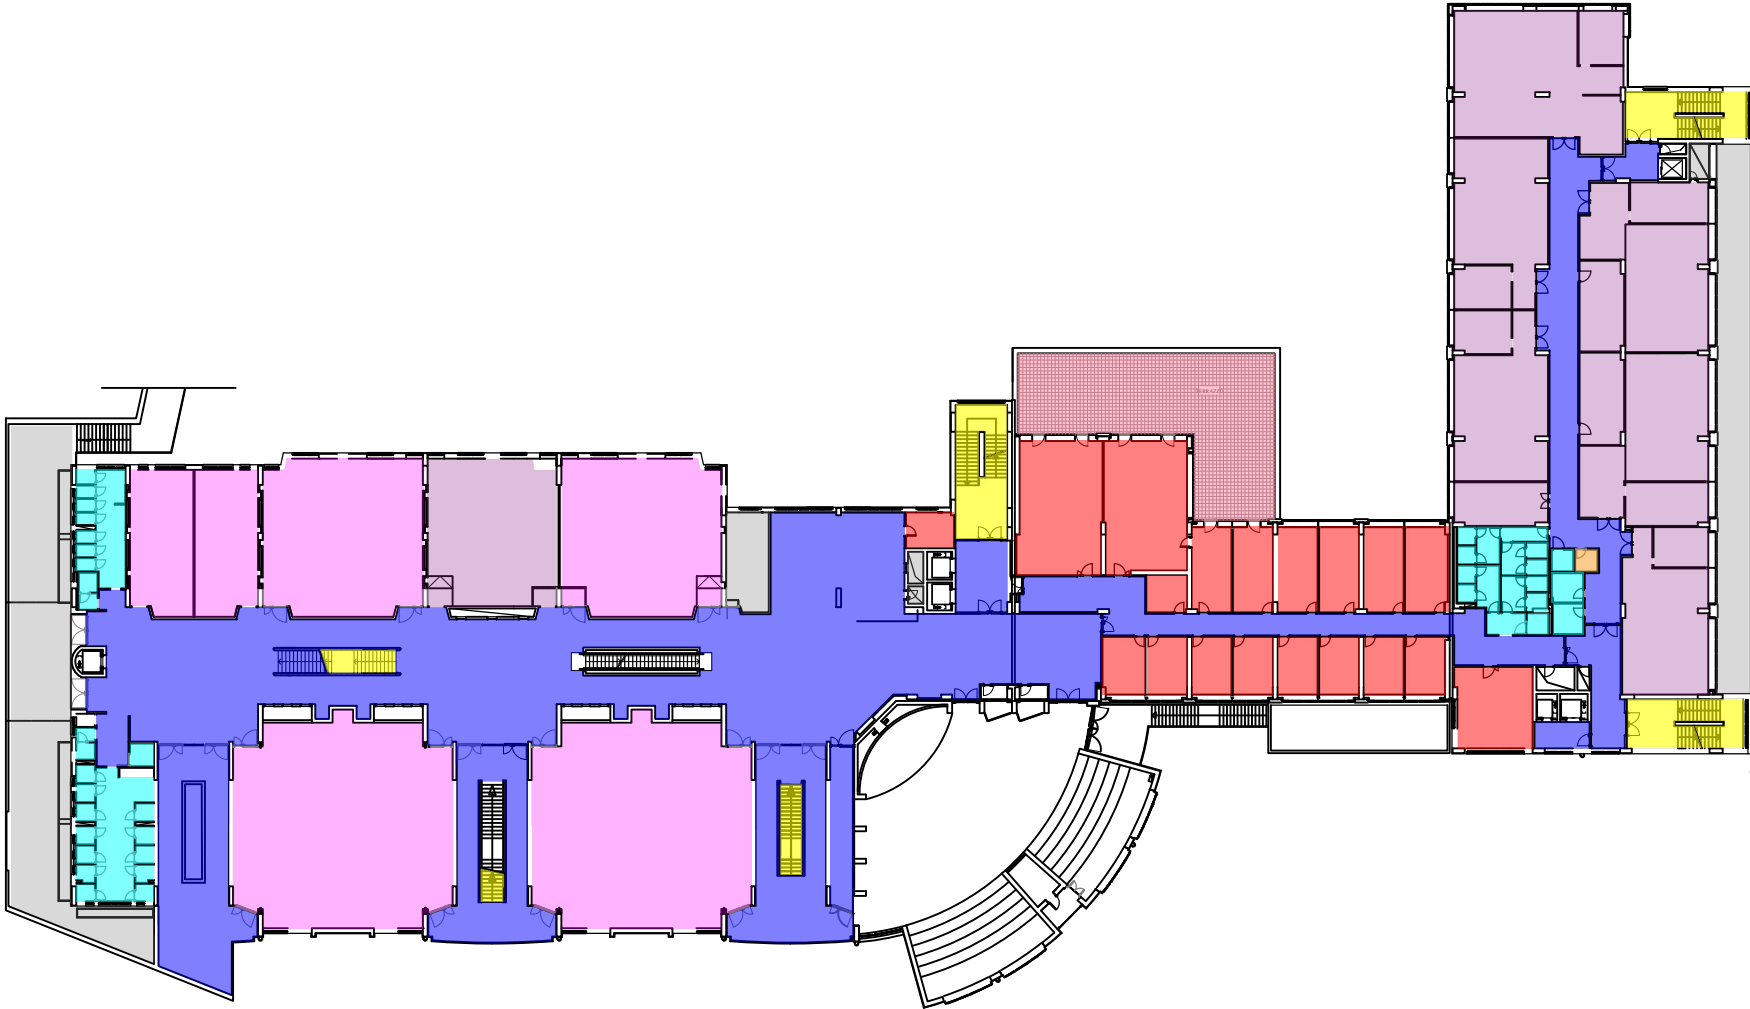

RILIEVO PIANTA PIANO SECONDO

LEGENDA:

- Uffici/Studio Prof.
- Laboratorio
- Aula
- Corridoio/spazio comune
- Vano scala
- Servizi igienici
- Deposito
- Locale tecnico/Impianti=
non compreso nell'appalto

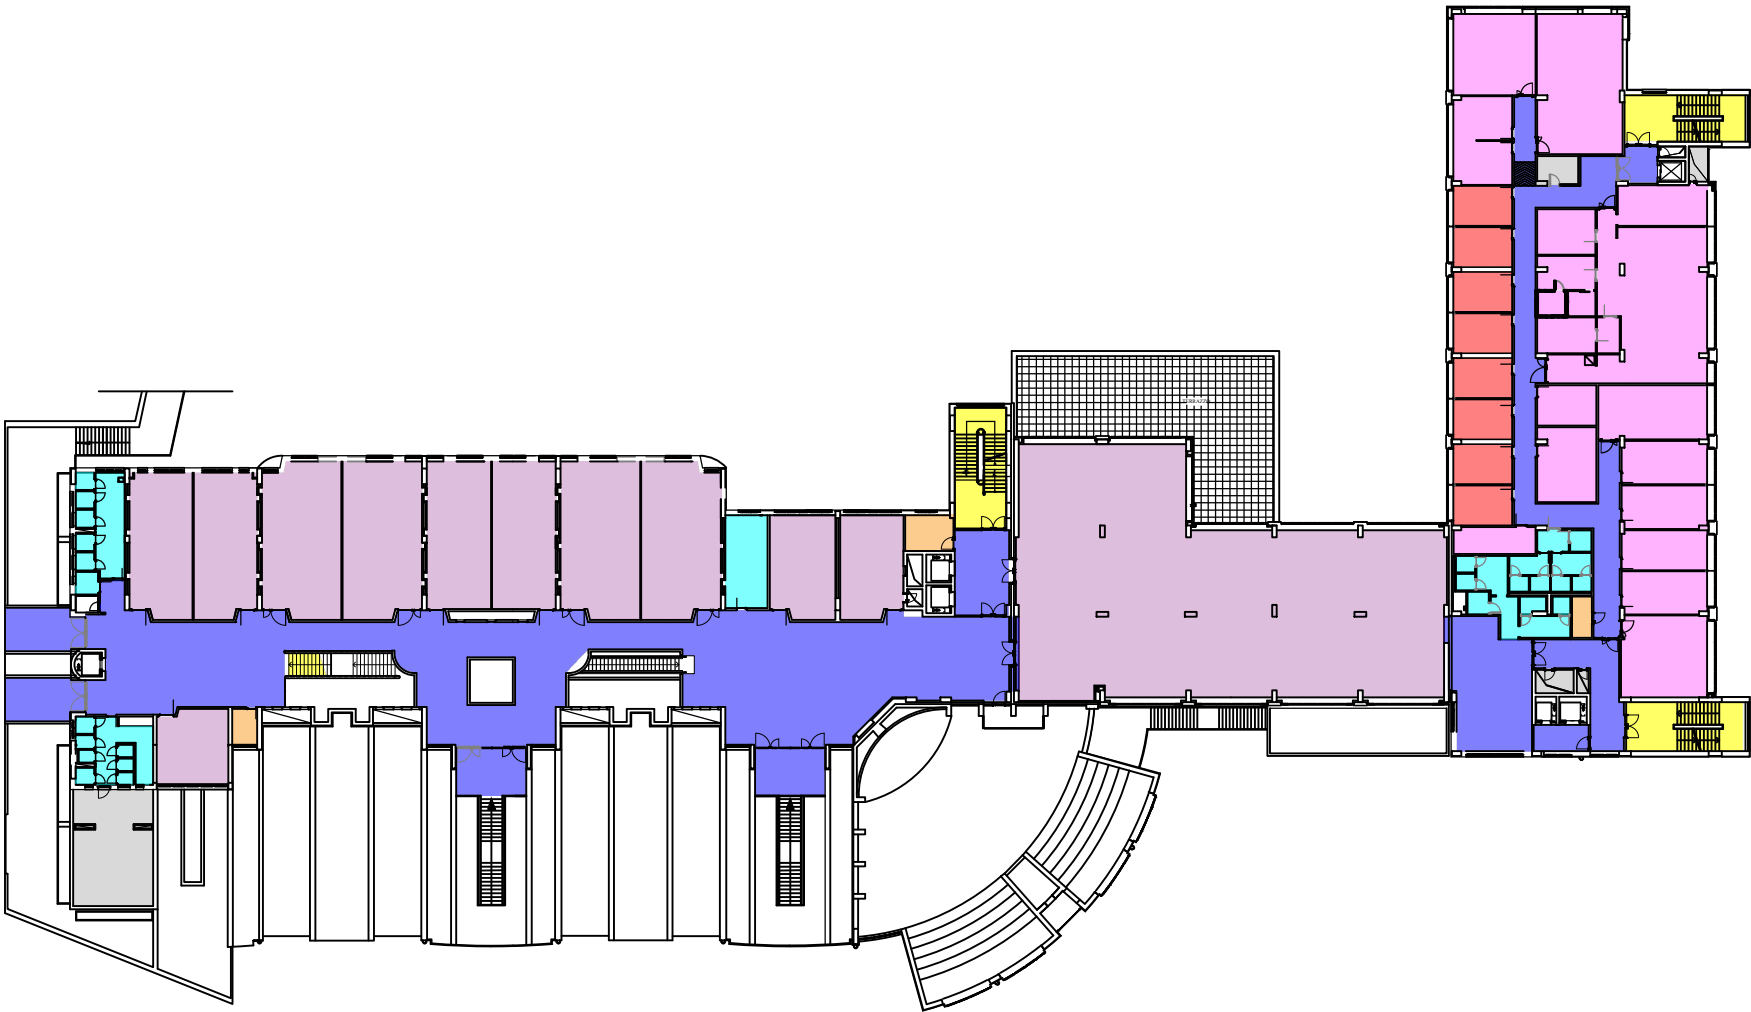

RILIEVO PIANTA PIANO TERZO

LEGENDA:

Uffici/Studio Prof.

Laboratorio

Corridoio/spazio comune


Vano scala

Servizi igienici

Deposito

Pavimentazione esterna


Locale tecnico/Impianti=
non compreso nell'appalto

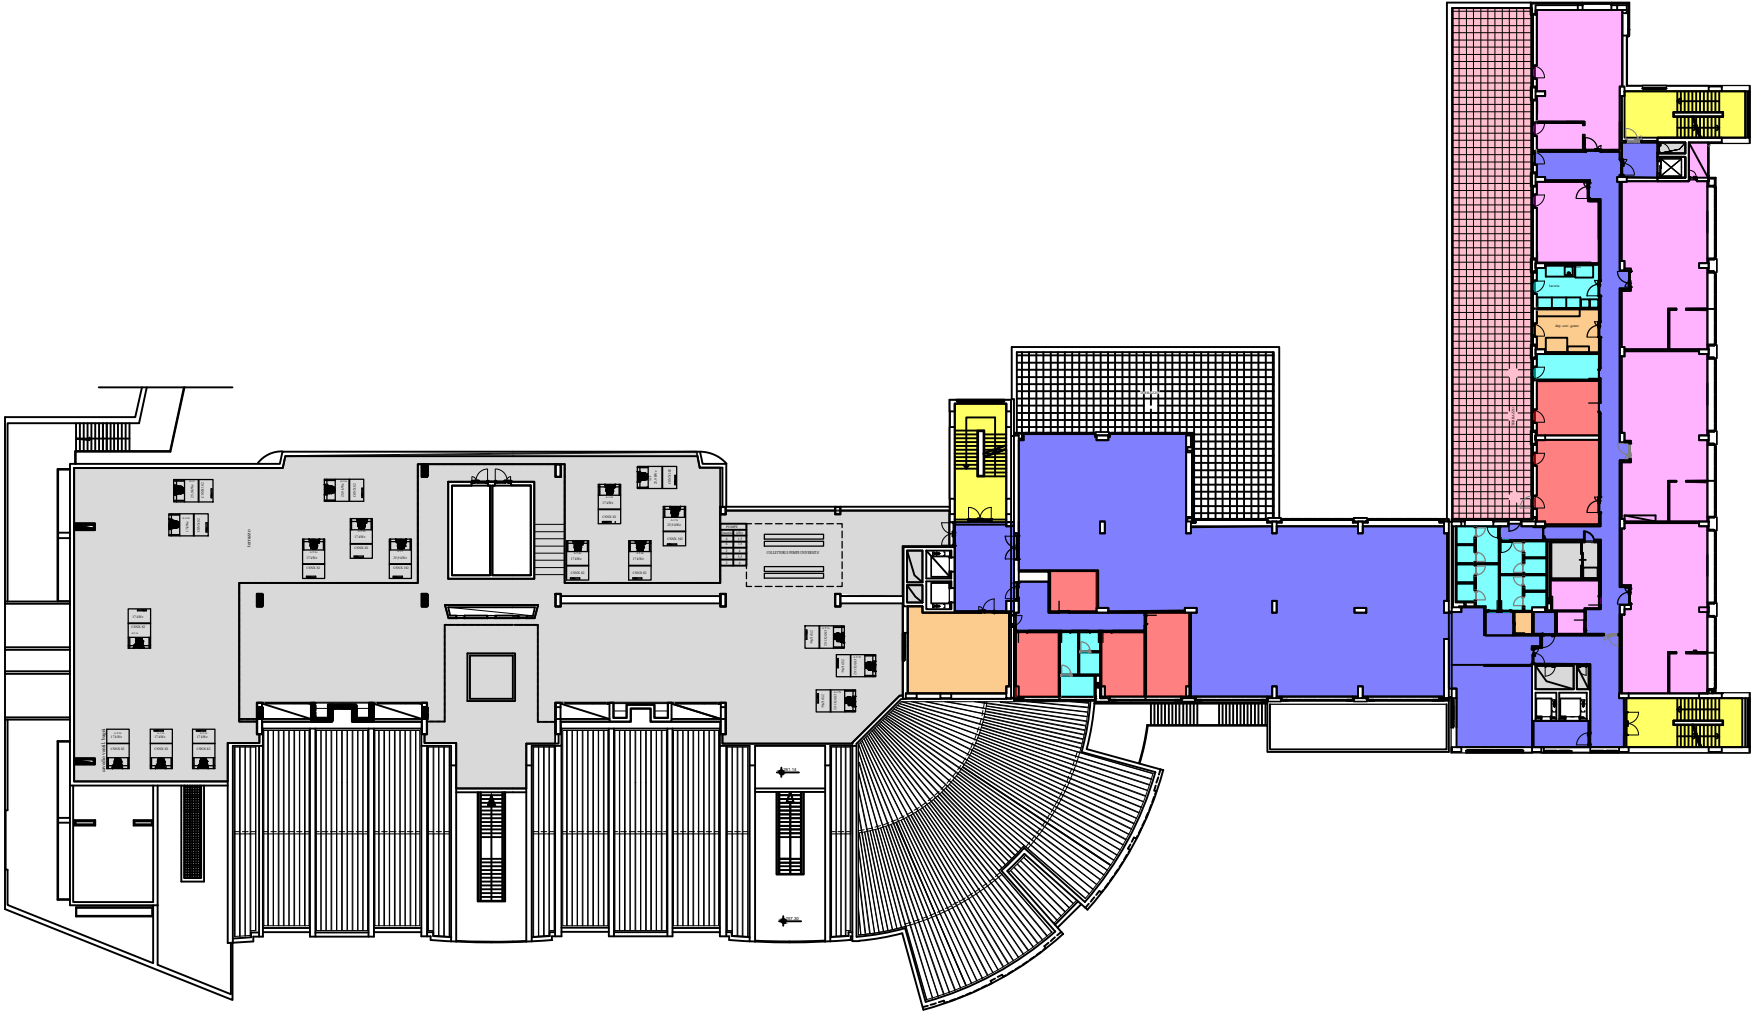

RILIEVO PIANTA PIANO QUARTO


LEGENDA:

- Corridoio/spazio comune
- Vano scala
- Locale laboratori/uffici/studi docenti

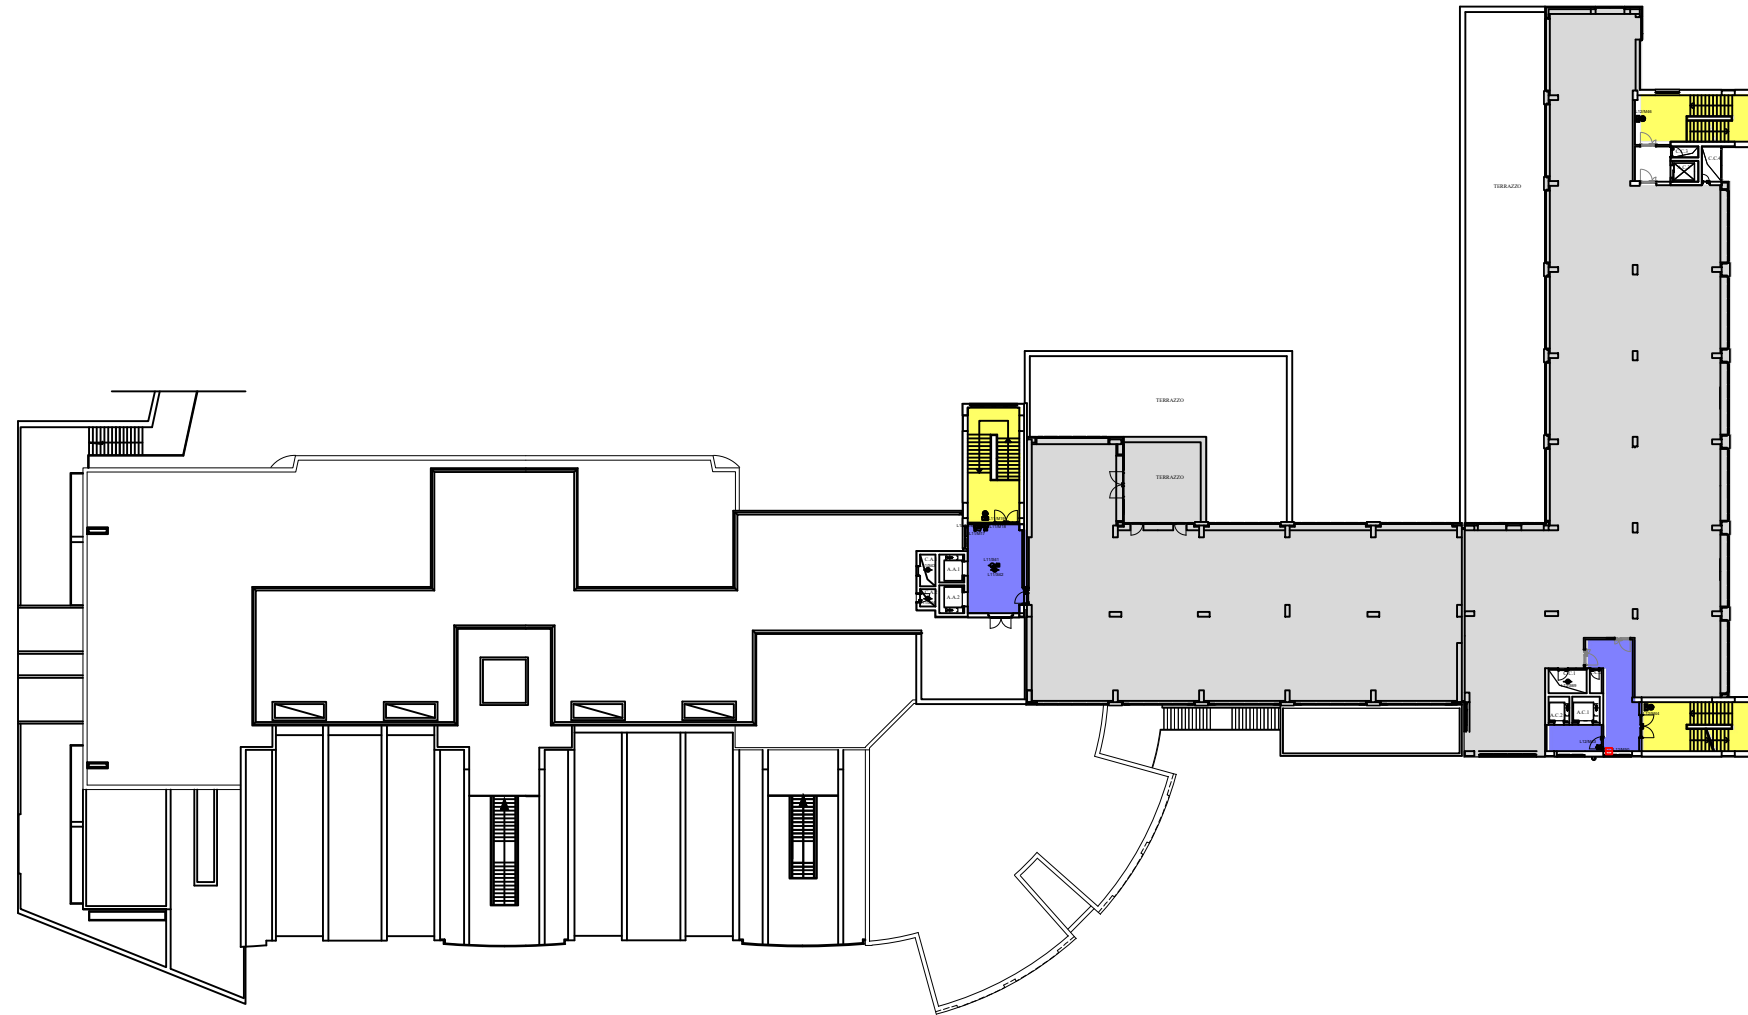

RILIEVO PIANTA PIANO QUINTO

LEGENDA:
Vano scala

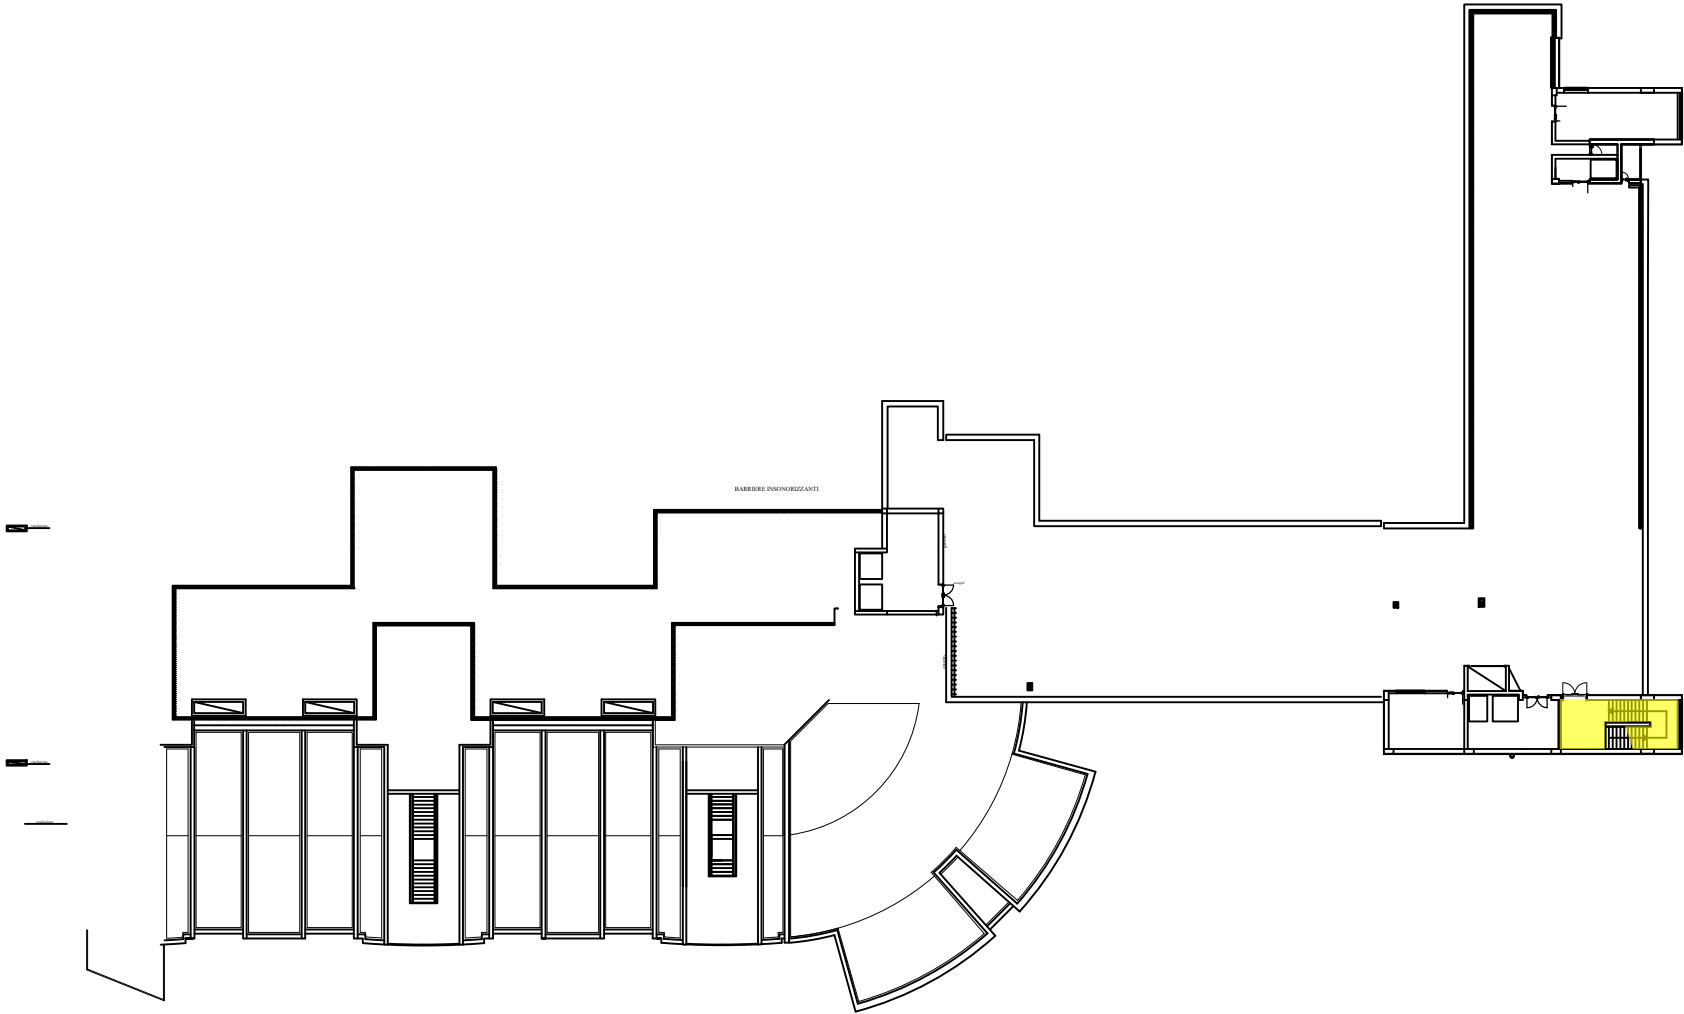

COMPLESSO FARMACIA

Localizzazione: Complesso Farmacia


Colore	Destinazioni d'uso	Area (mq)
	Garage	11 349,00
	Vano scala	430,52
	Pavimentazione esterna	3 093,13
	Uffici/Studio Prof.	1 472,56
	Laboratorio	4 022,08
	Aula	648,31
	Corridoio/Spazio comune	2 009,11
	Servizi igienici	285,65
	Deposito	92,98
	Bar/punto ristoro	288,18
	Biblioteca	53,19
	Zona giorno	33,93
	Zona notte	37,72



RILIEVO PIANTA PIANO INTERRATO

LEGENDA:

- Garage
- Pavimentazione esterna
- Vano scala
- Locale tecnico/Impianti=
non compreso nell'appalto

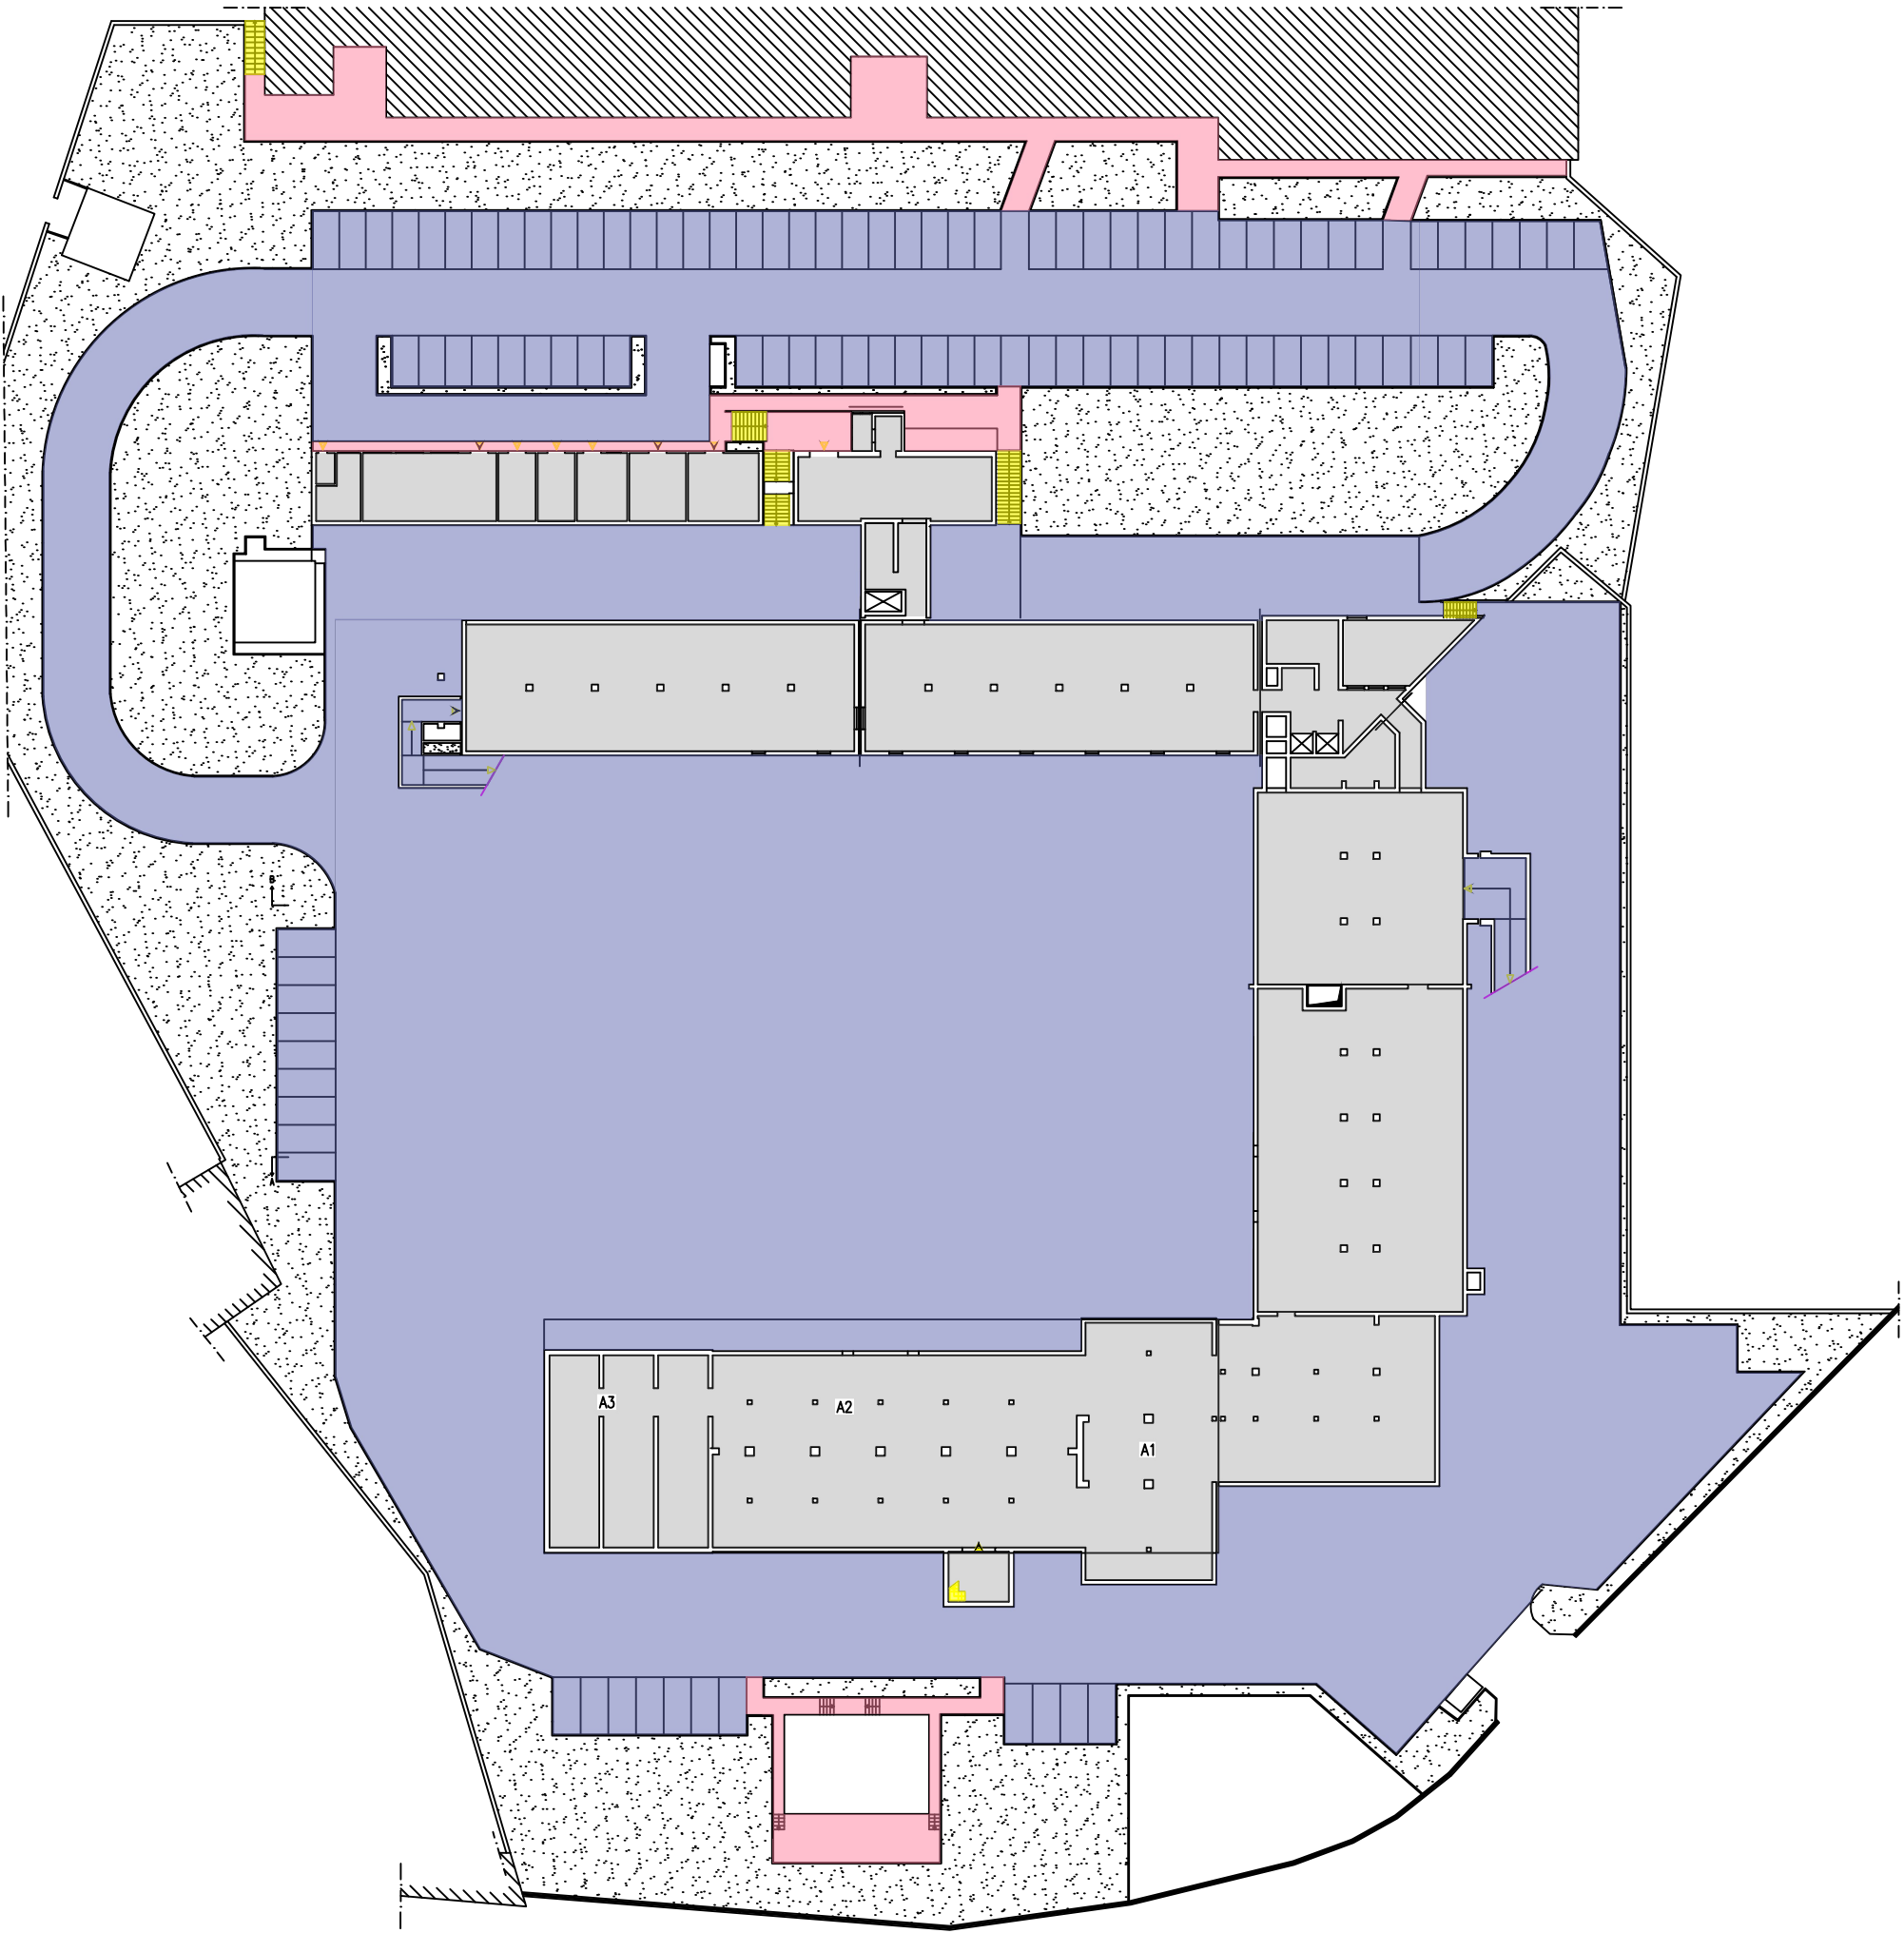

RILIEVO PIANTA PIANO PRIMO

LEGENDA:

Uffici/Studio Prof.

Laboratorio

Aula

Corridoio/spazio comune


Vano scala

Biblioteca

Servizi igienici

Deposito


Locale tecnico/Impianti=
non compreso nell'appalto

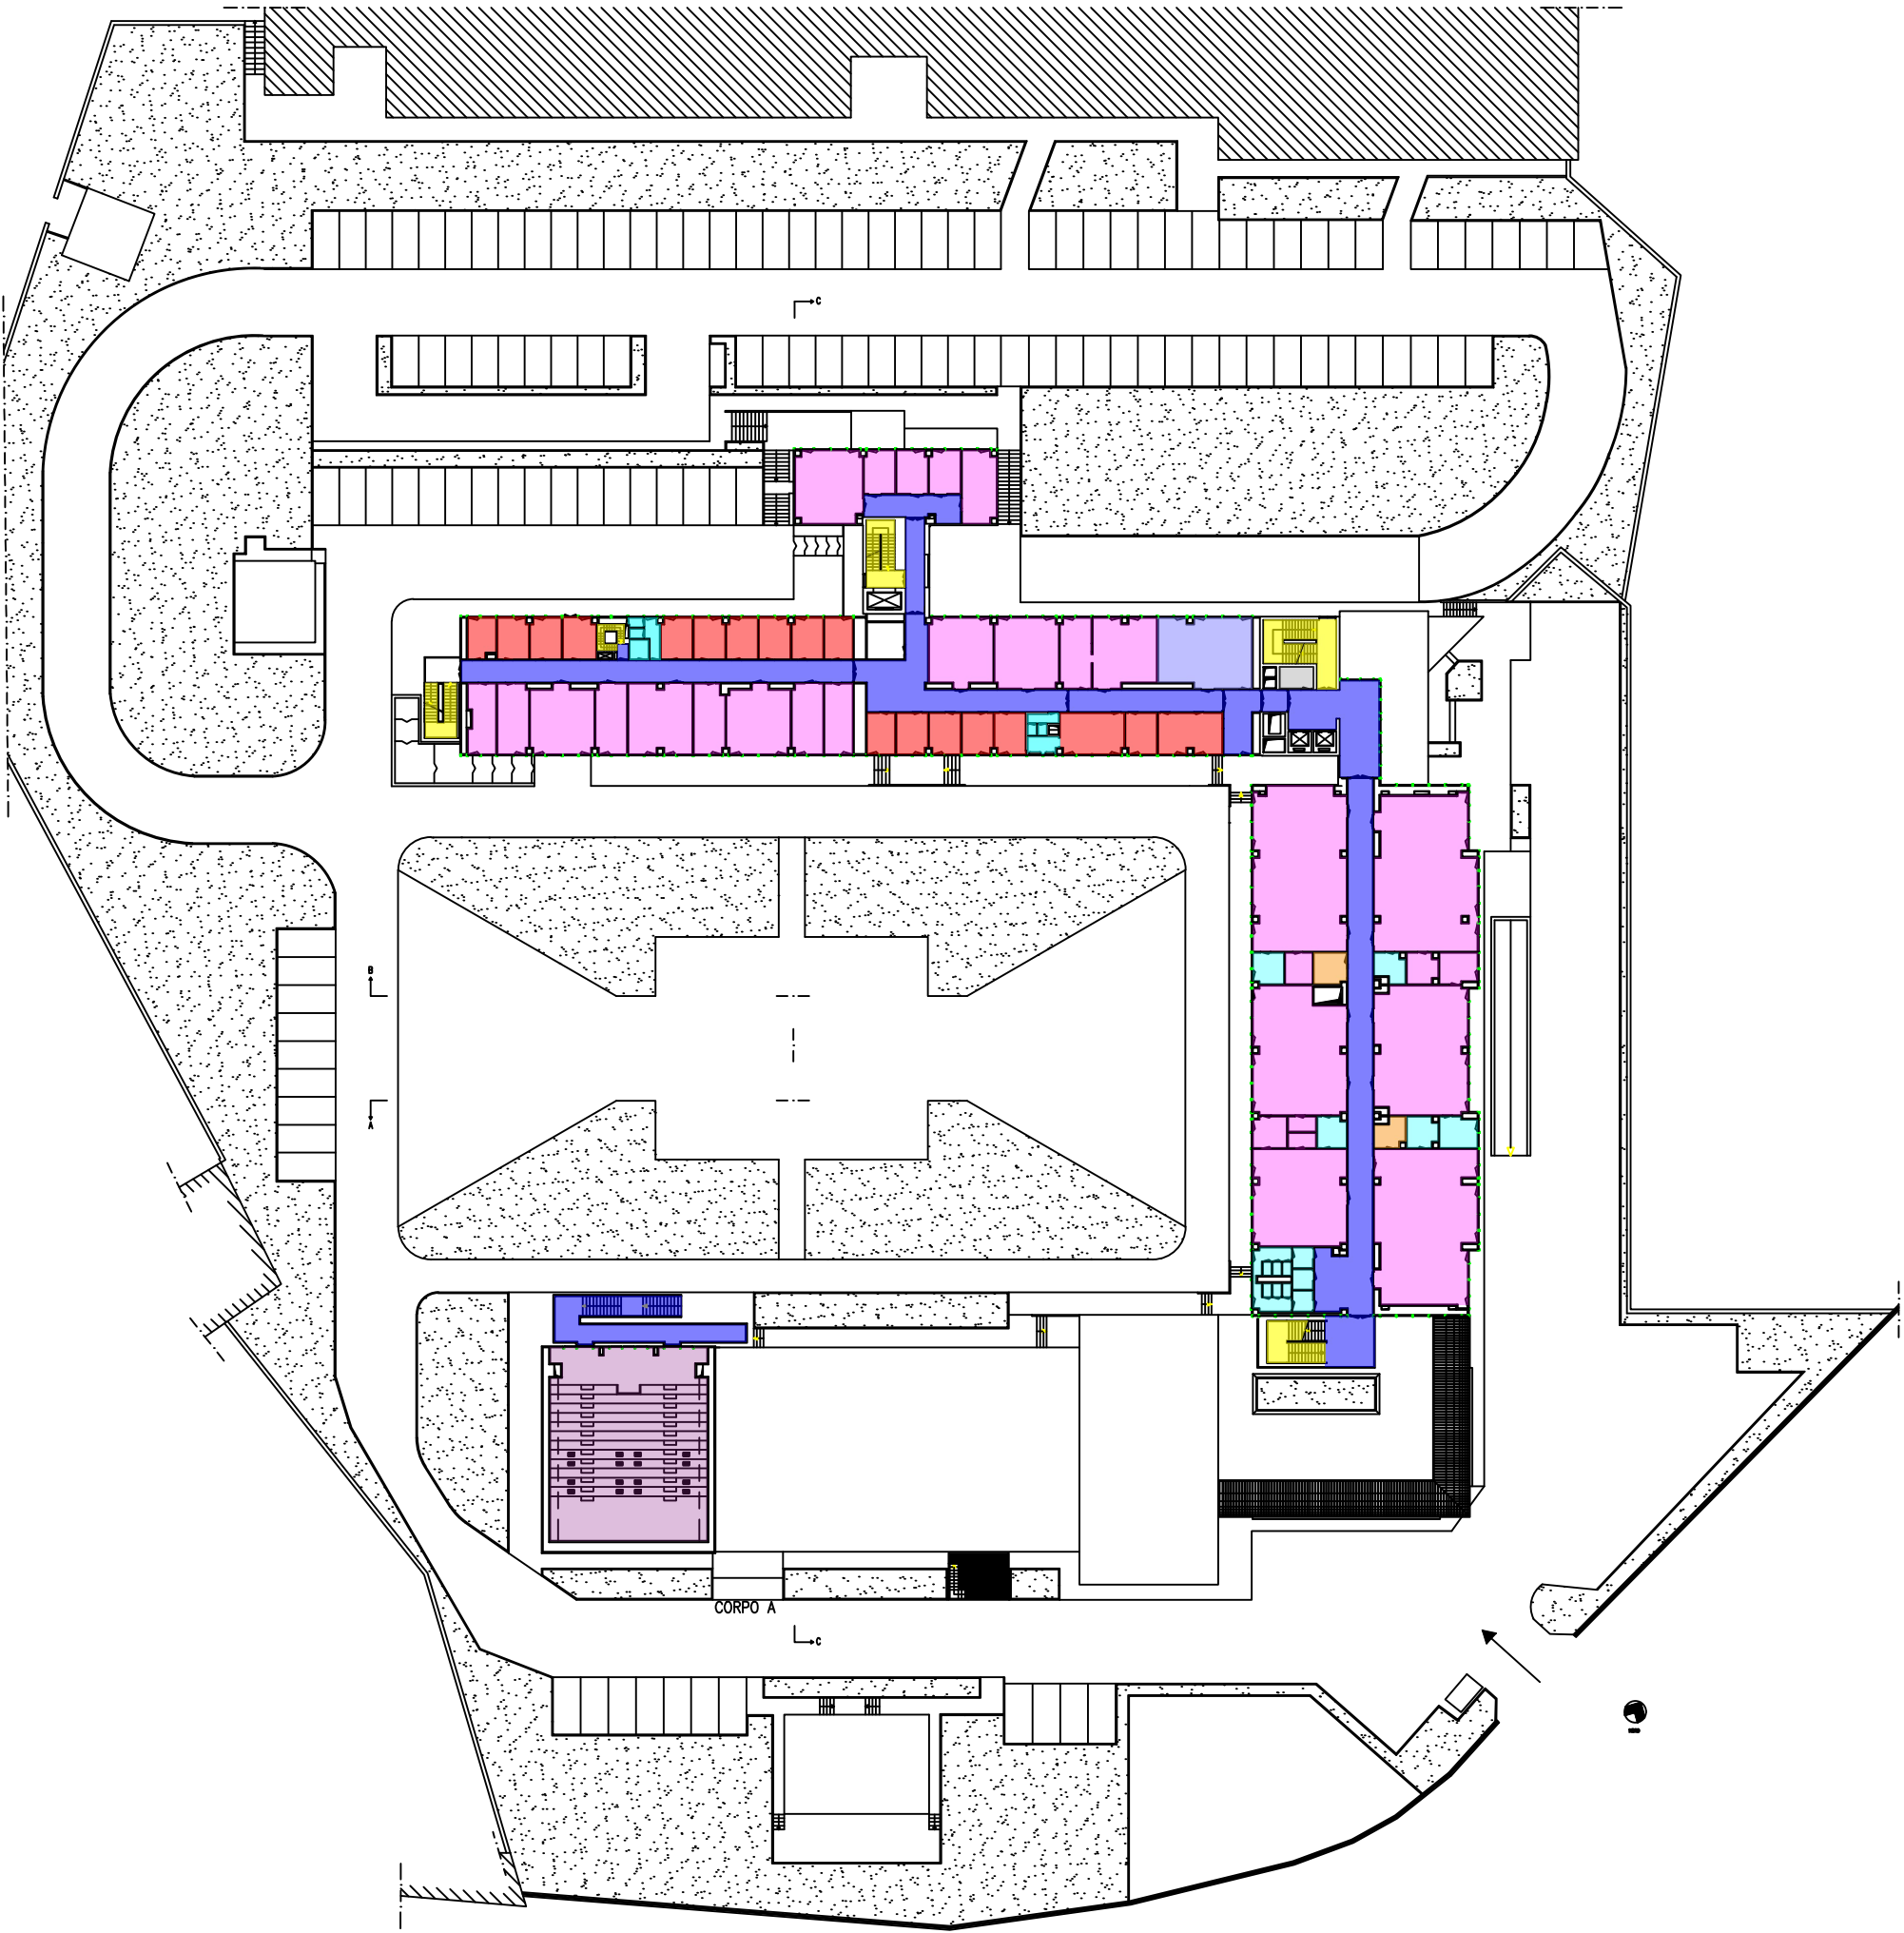

RILIEVO PIANTA PIANO SECONDO

LEGENDA:


- Uffici/Studio Prof.
- Laboratorio
- Corridoio/spazio comune
- Vano scala
- Servizi igienici
- Locale tecnico/Impianti=
non compreso nell'appalto

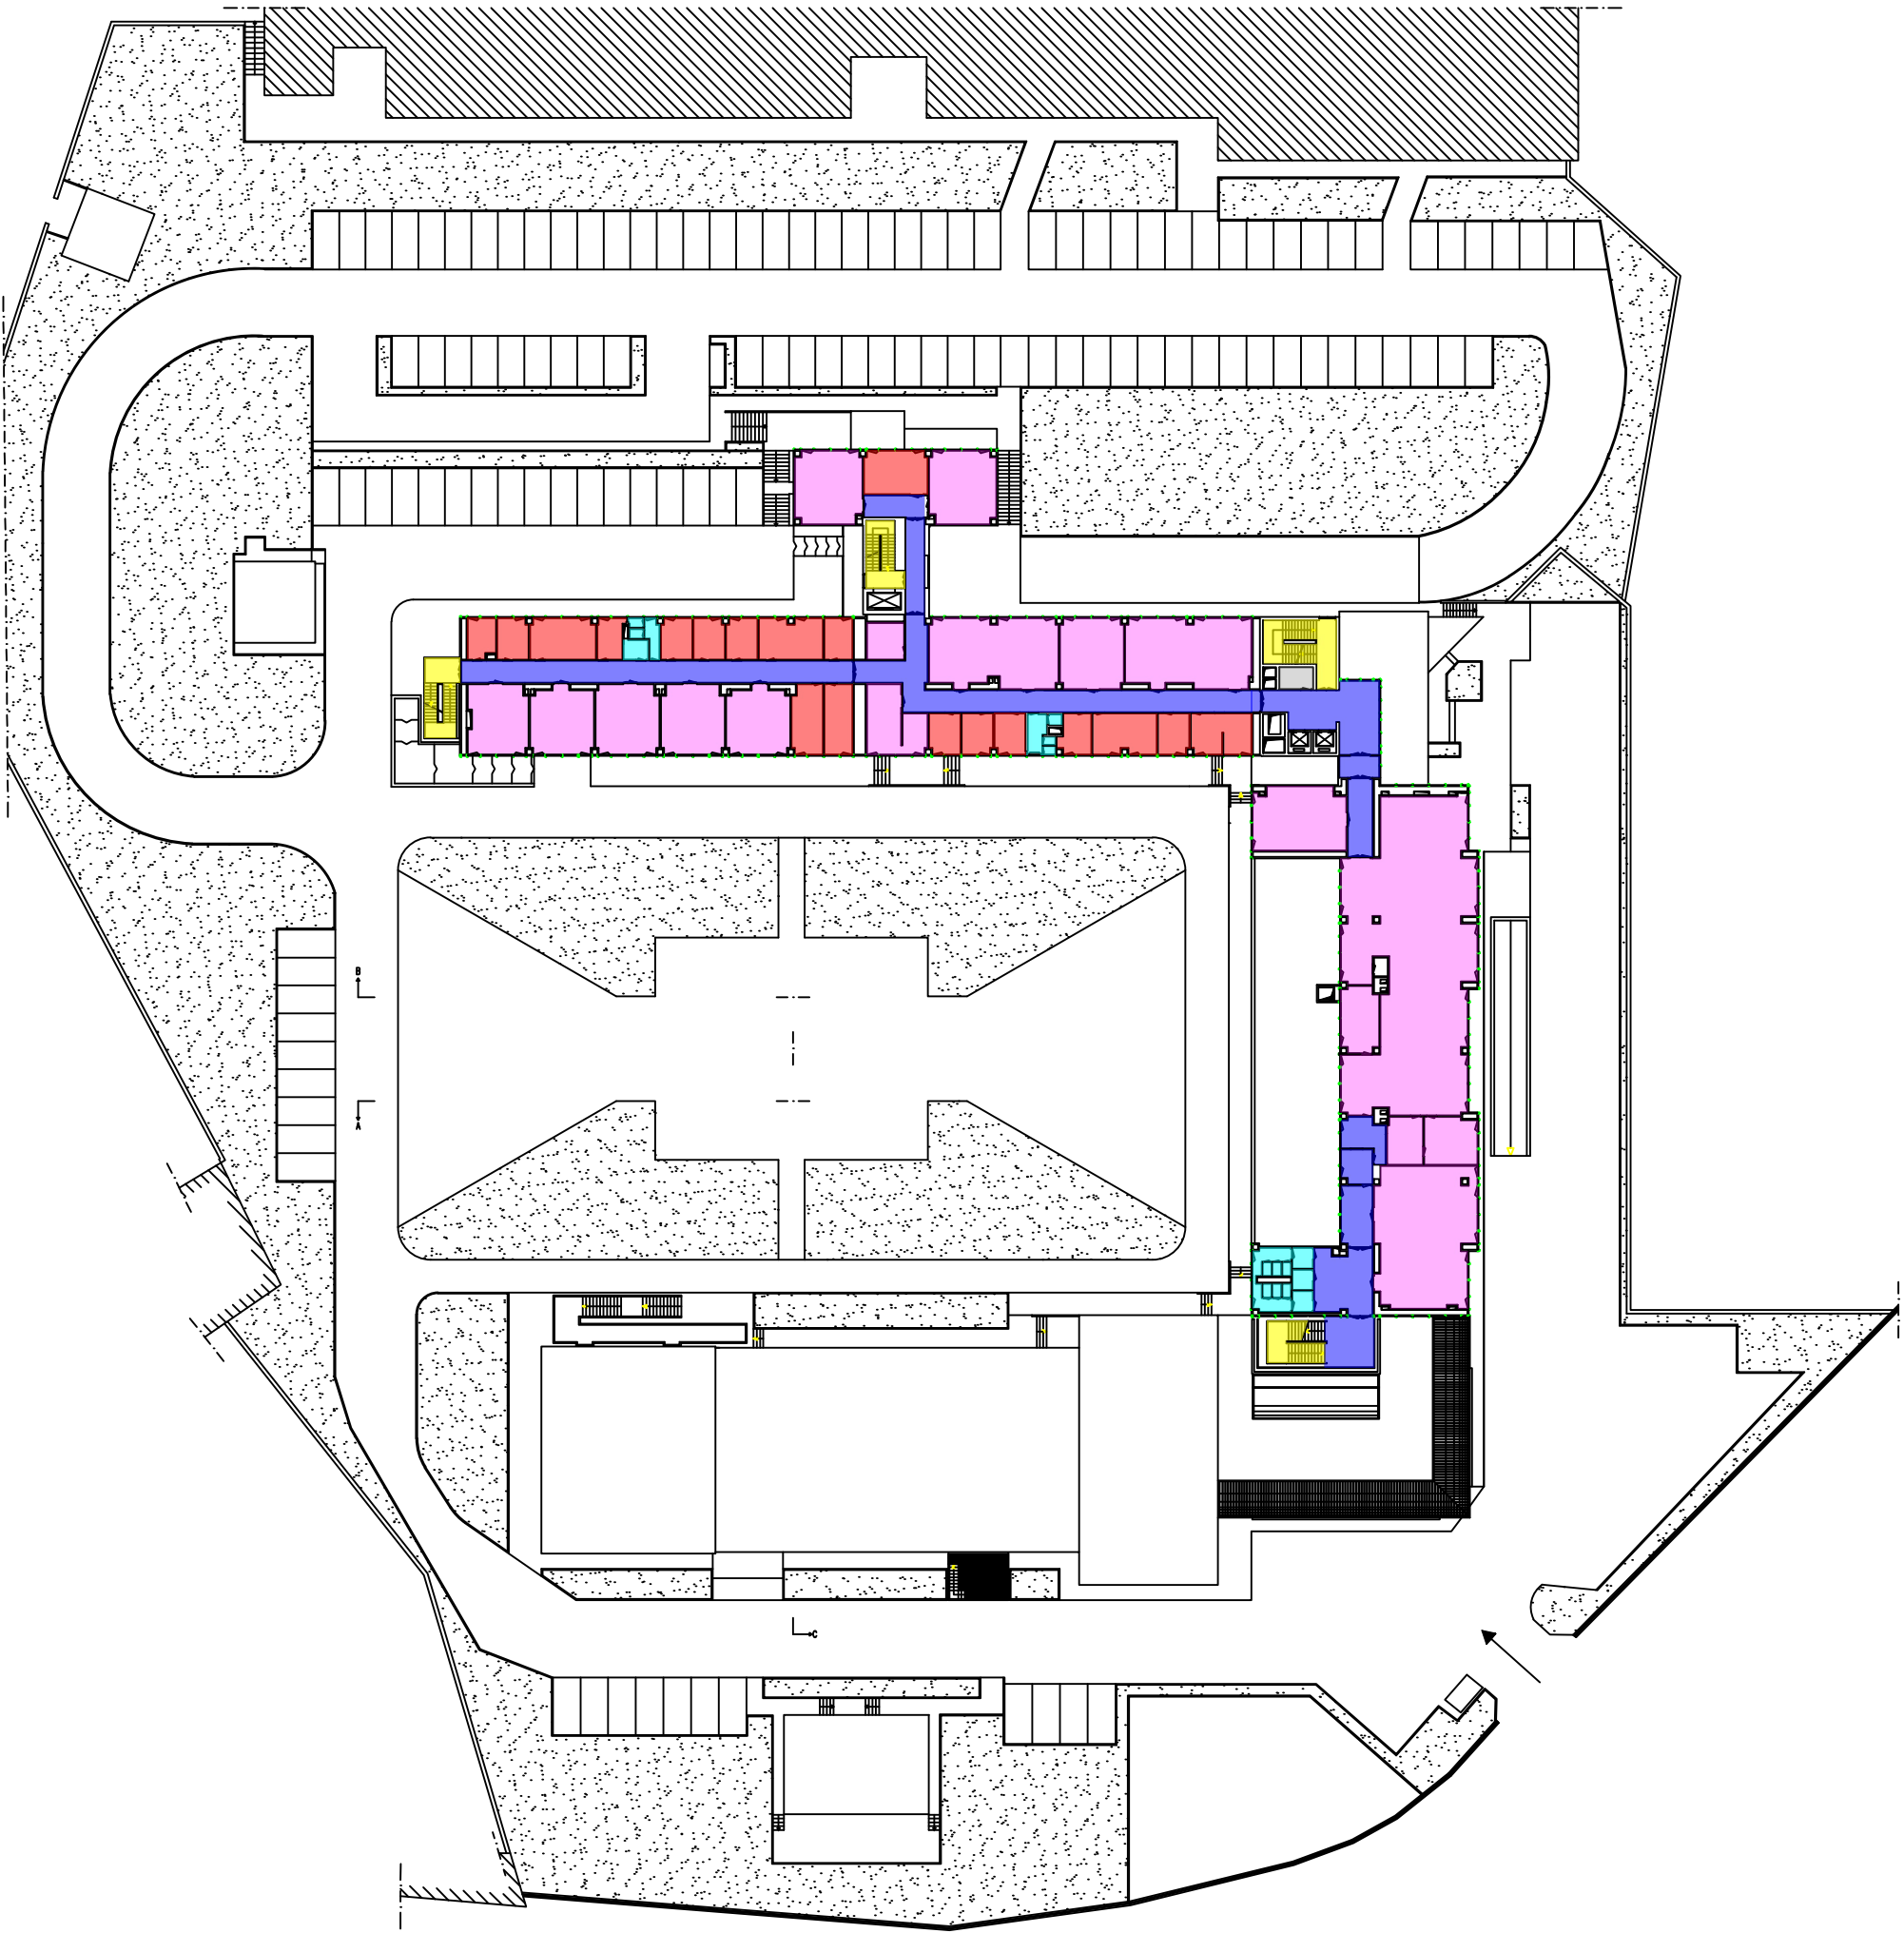

RILIEVO PIANTA PIANO TERZO

LEGENDA:


Uffici/Studio Prof.	Servizi igienici
Laboratorio	Locale tecnico/Impianti=
Corridoio/spazio comune	non compreso nell'appalto
Vano scala	

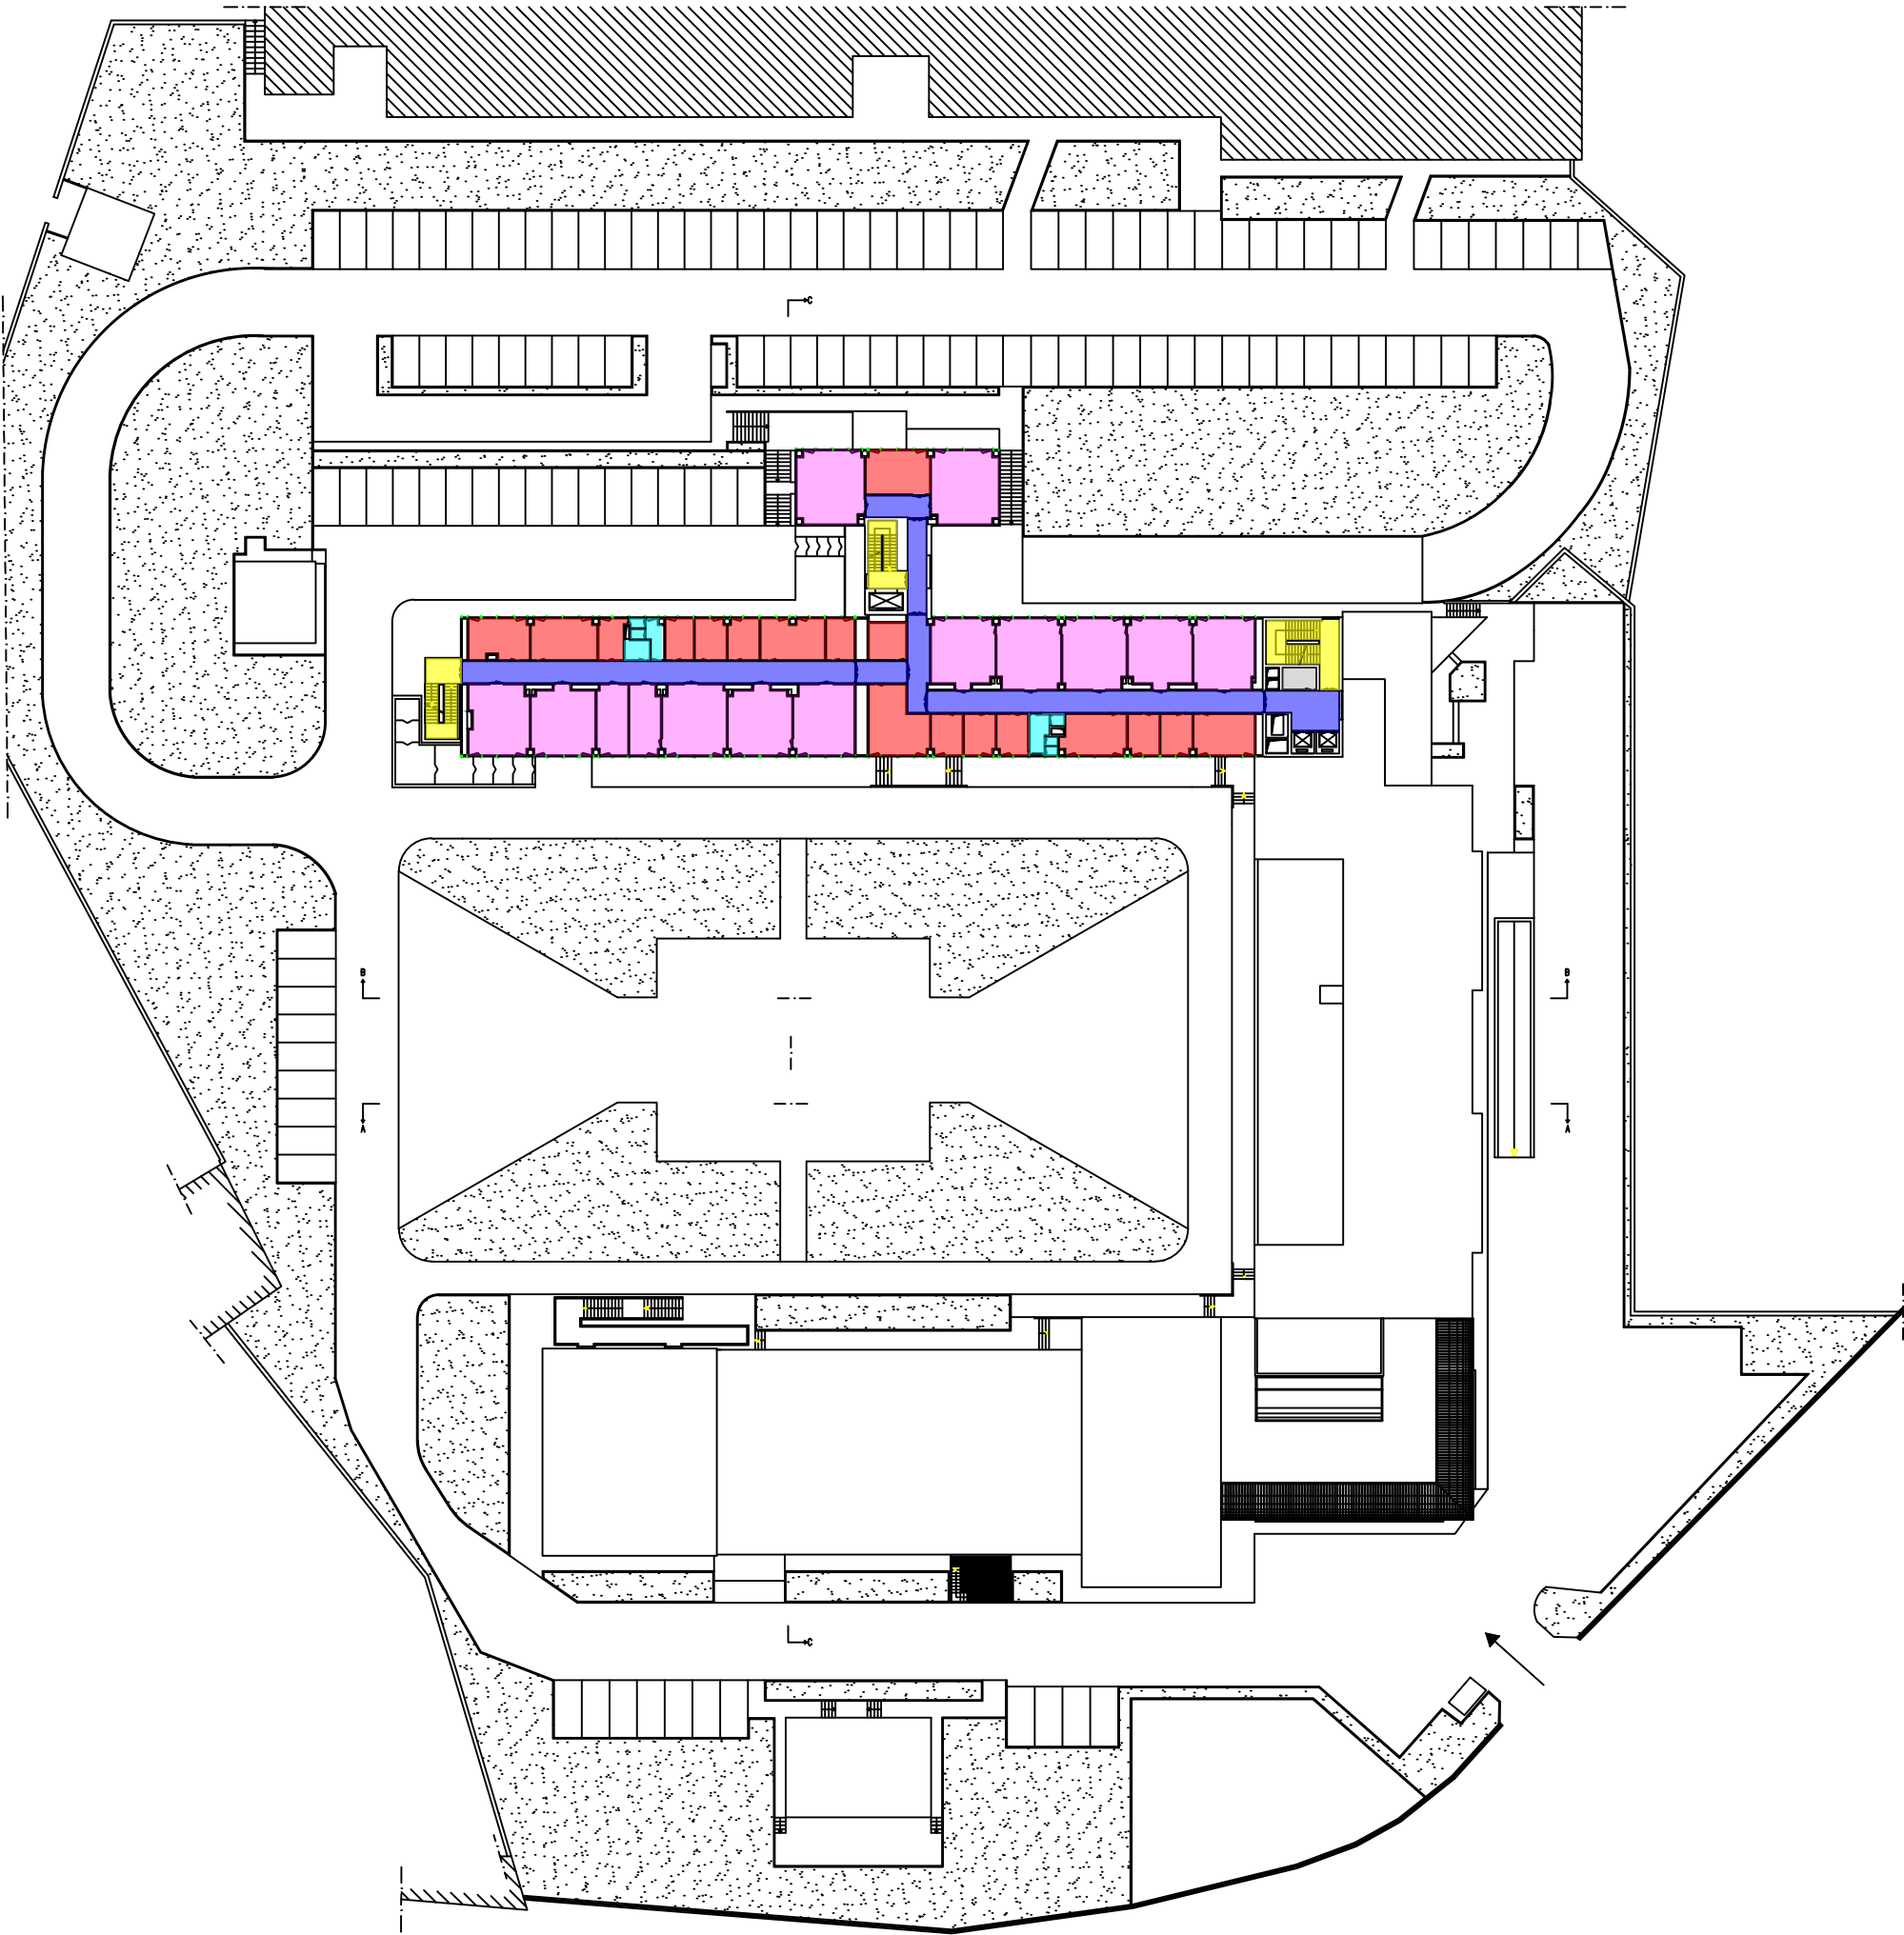

RILIEVO PIANTA PIANO QUARTO

LEGENDA:

Uffici/Studio Prof.	Servizi igienici
Laboratorio	Deposito
Aula	Locale tecnico/Impianti=
Corridoio/spazio comune	non compreso nell'appalto
Vano scala	
Biblioteca	

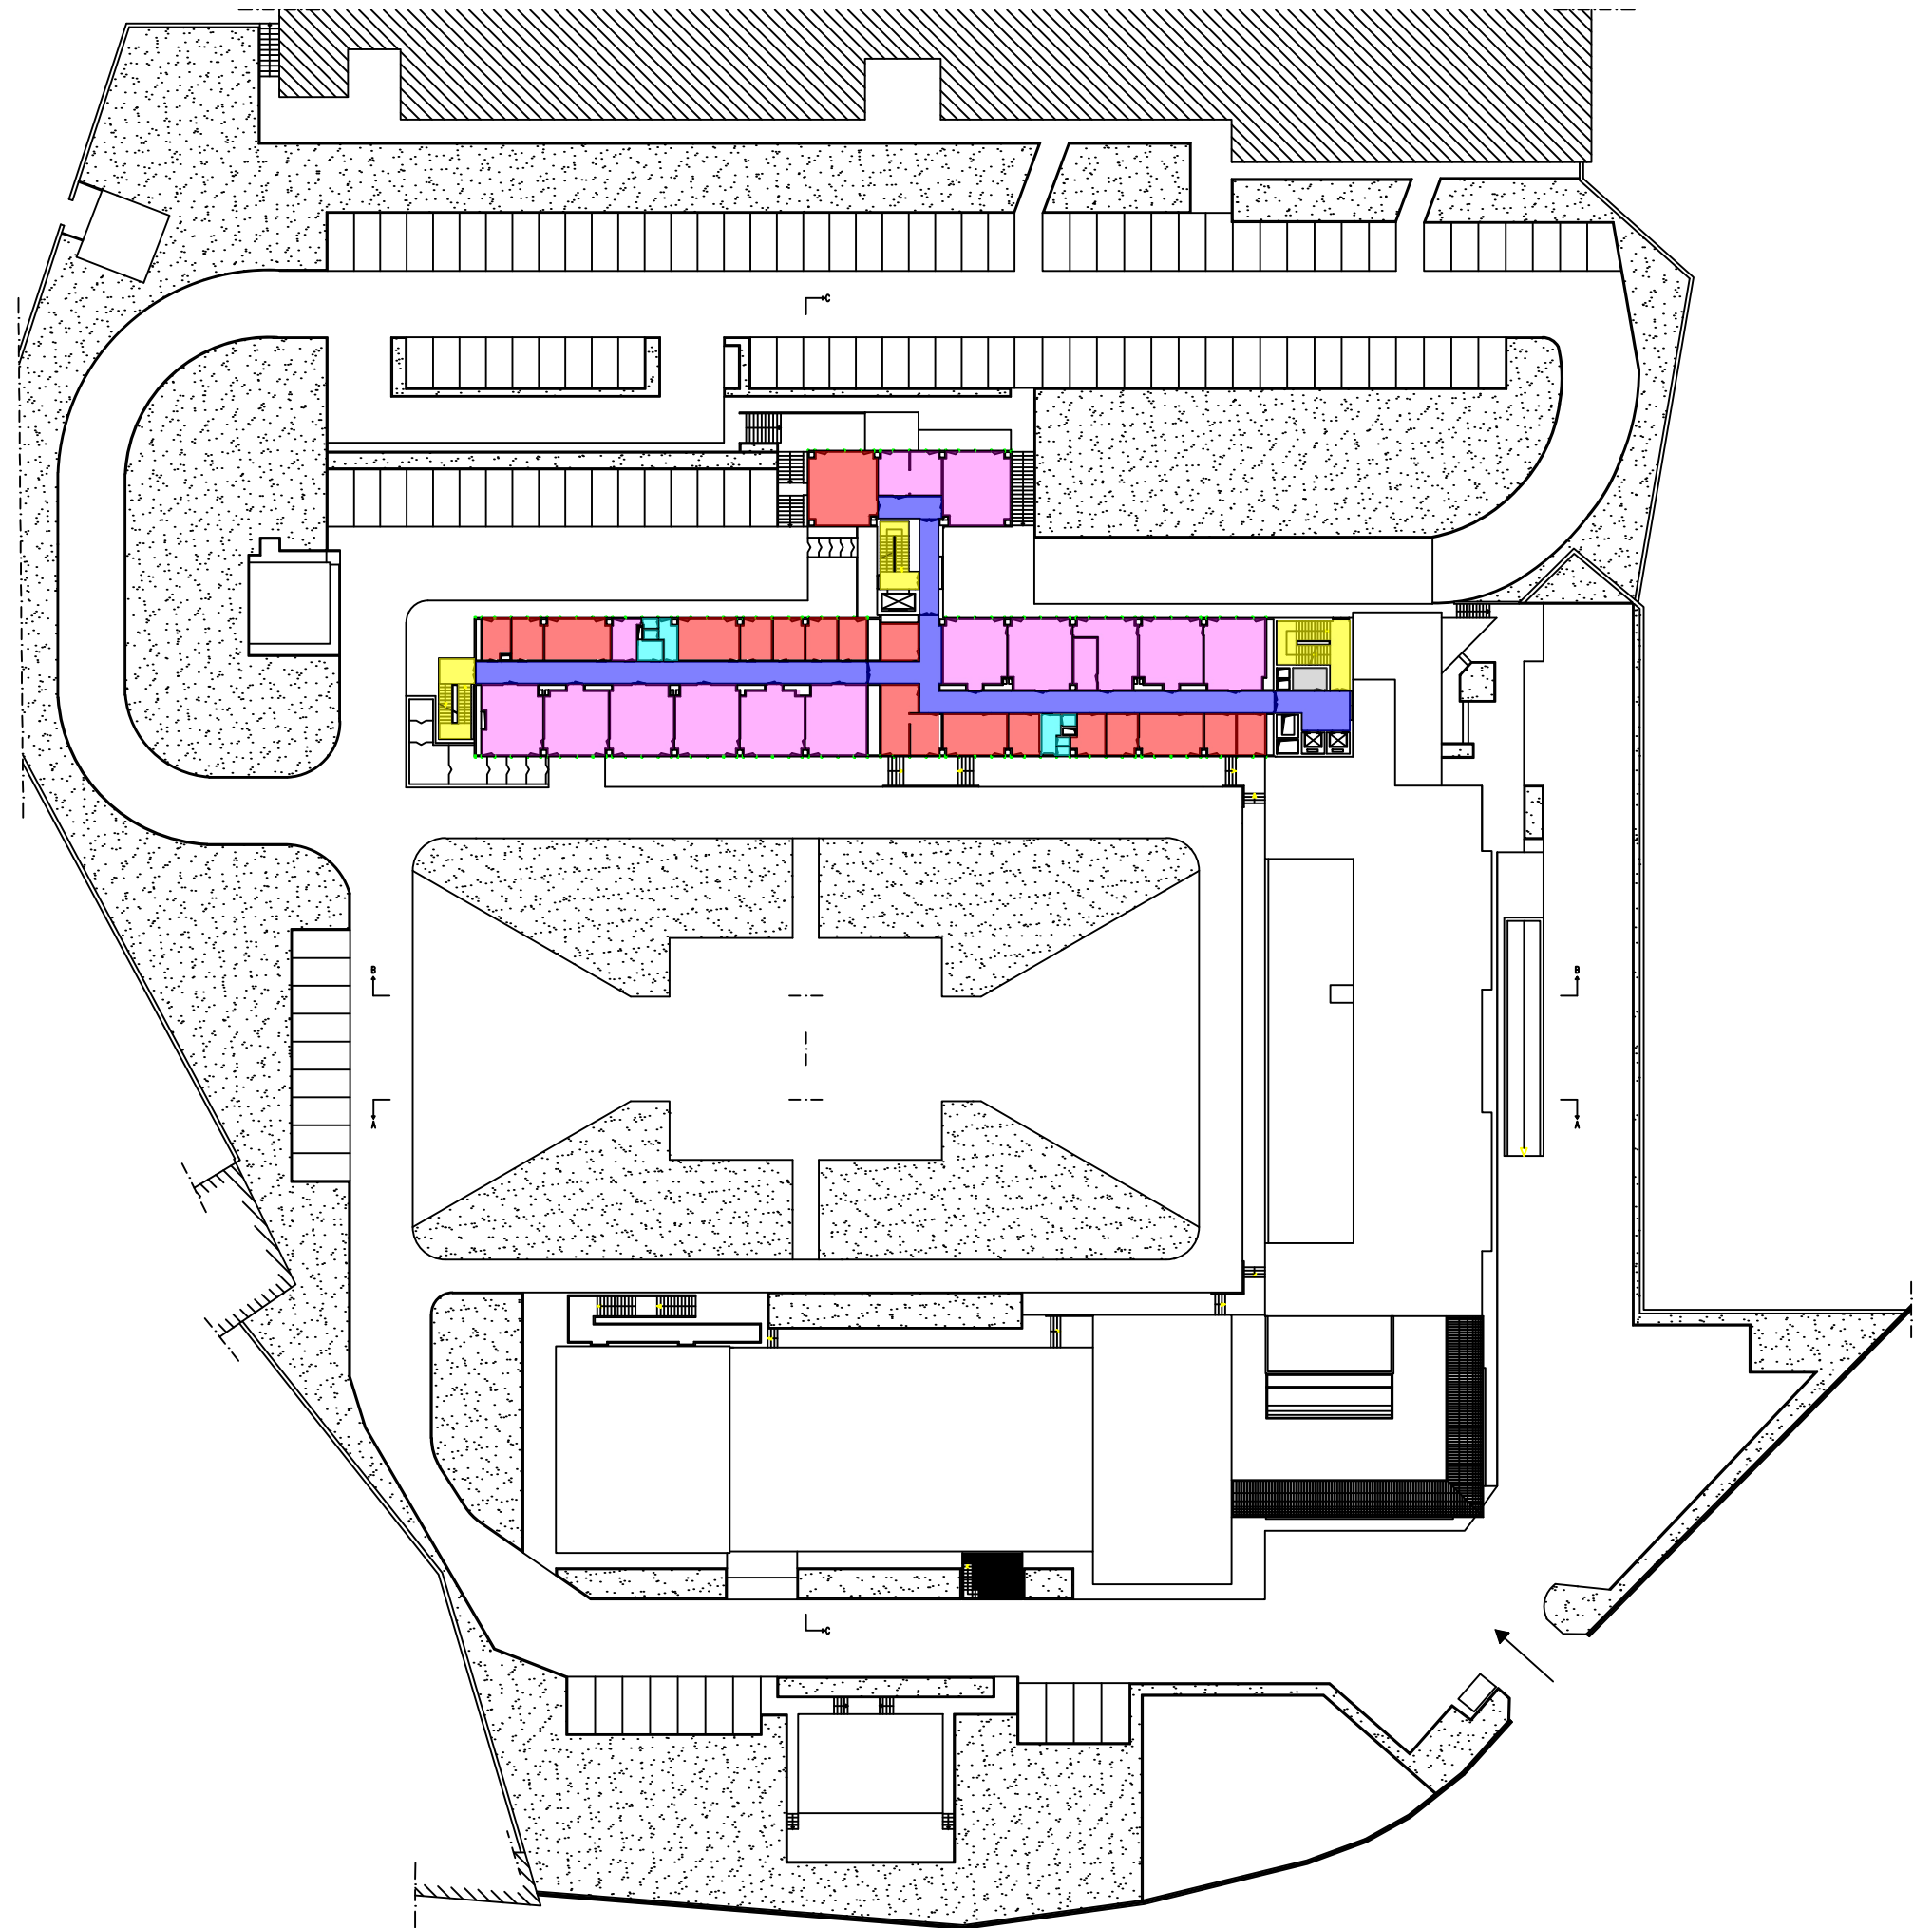

COMPLESSO SCAMPIA

Localizzazione: Complesso Scampia


Colore	Destinazioni d'uso	Area (mq)
	Garage	4 135,59
	Vano scala	1 373,16
	Pavimentazione esterna	564,05
	Grigliato	0,00
	Uffici/Studio Prof.	1 127,48
	Laboratorio	864,42
	Aula	3 110,78
	Corridoio/Spazio comune	3 220,95
	Servizi igienici	915,09
	Loggia	0,00
	Deposito	231,04
	Bar/punto ristoro	66,82
	Biblioteca	478,81
	Ambulatorio	415,53
	Preparazione/conservazione pasti	106,03
	Degenza	431,19
	Medicheria	53,49
	Ambienti operatori e post operatori	180,82
	Cambio e filtro barella	32,53
	Corridoio sporco	53,93
	Corridoio sterile	57,42
	Fisioterapia e riabilitazione	94,00
	Area relax	17,08



RILIEVO PIANTA PIANO INTERRATO

LEGENDA:

Aula= mq tot	Garege
Corridoio/spazio comune	Locale tecnico/Impianti=
Vano scala	non compreso nell'appalto
Servizi igienici	
Deposito	

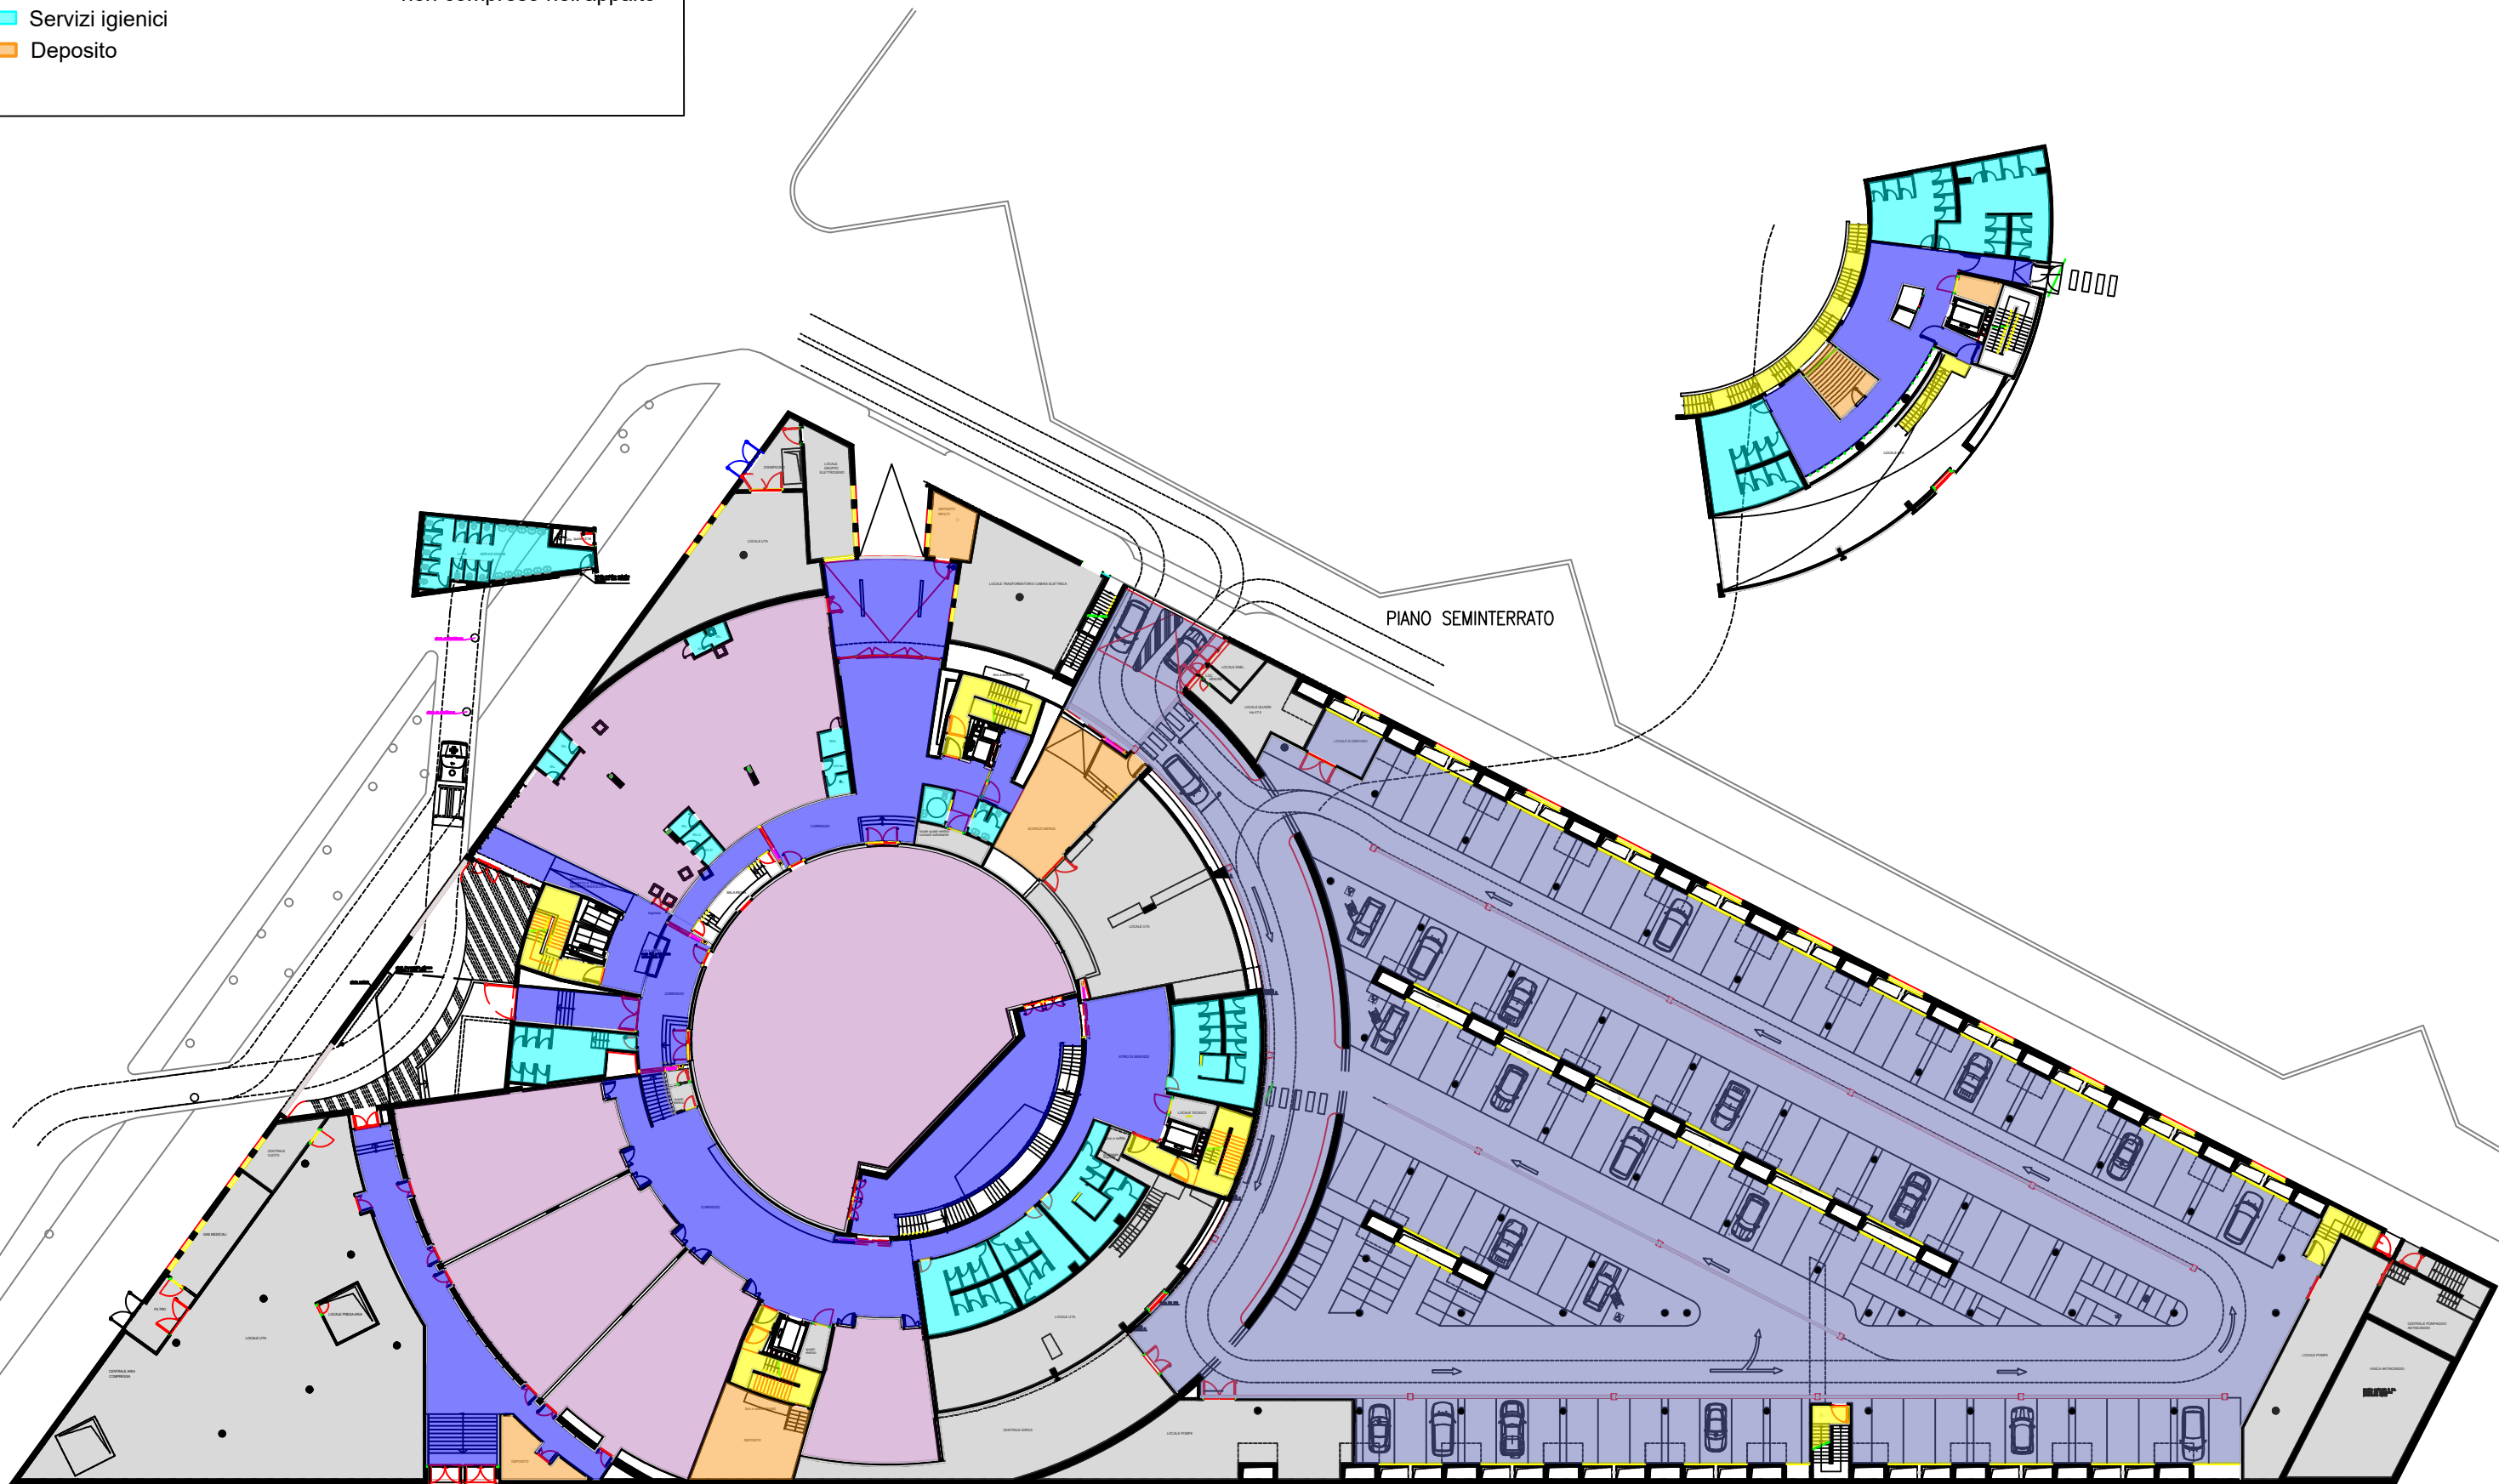

RILIEVO PIANTA PIANO TERRA

LEGENDA:

Uffici/Studio Prof.


Aula

Corridoio/spazio comune

Vano scala

Bar/Punto ristoro

Pavimentazione esterna

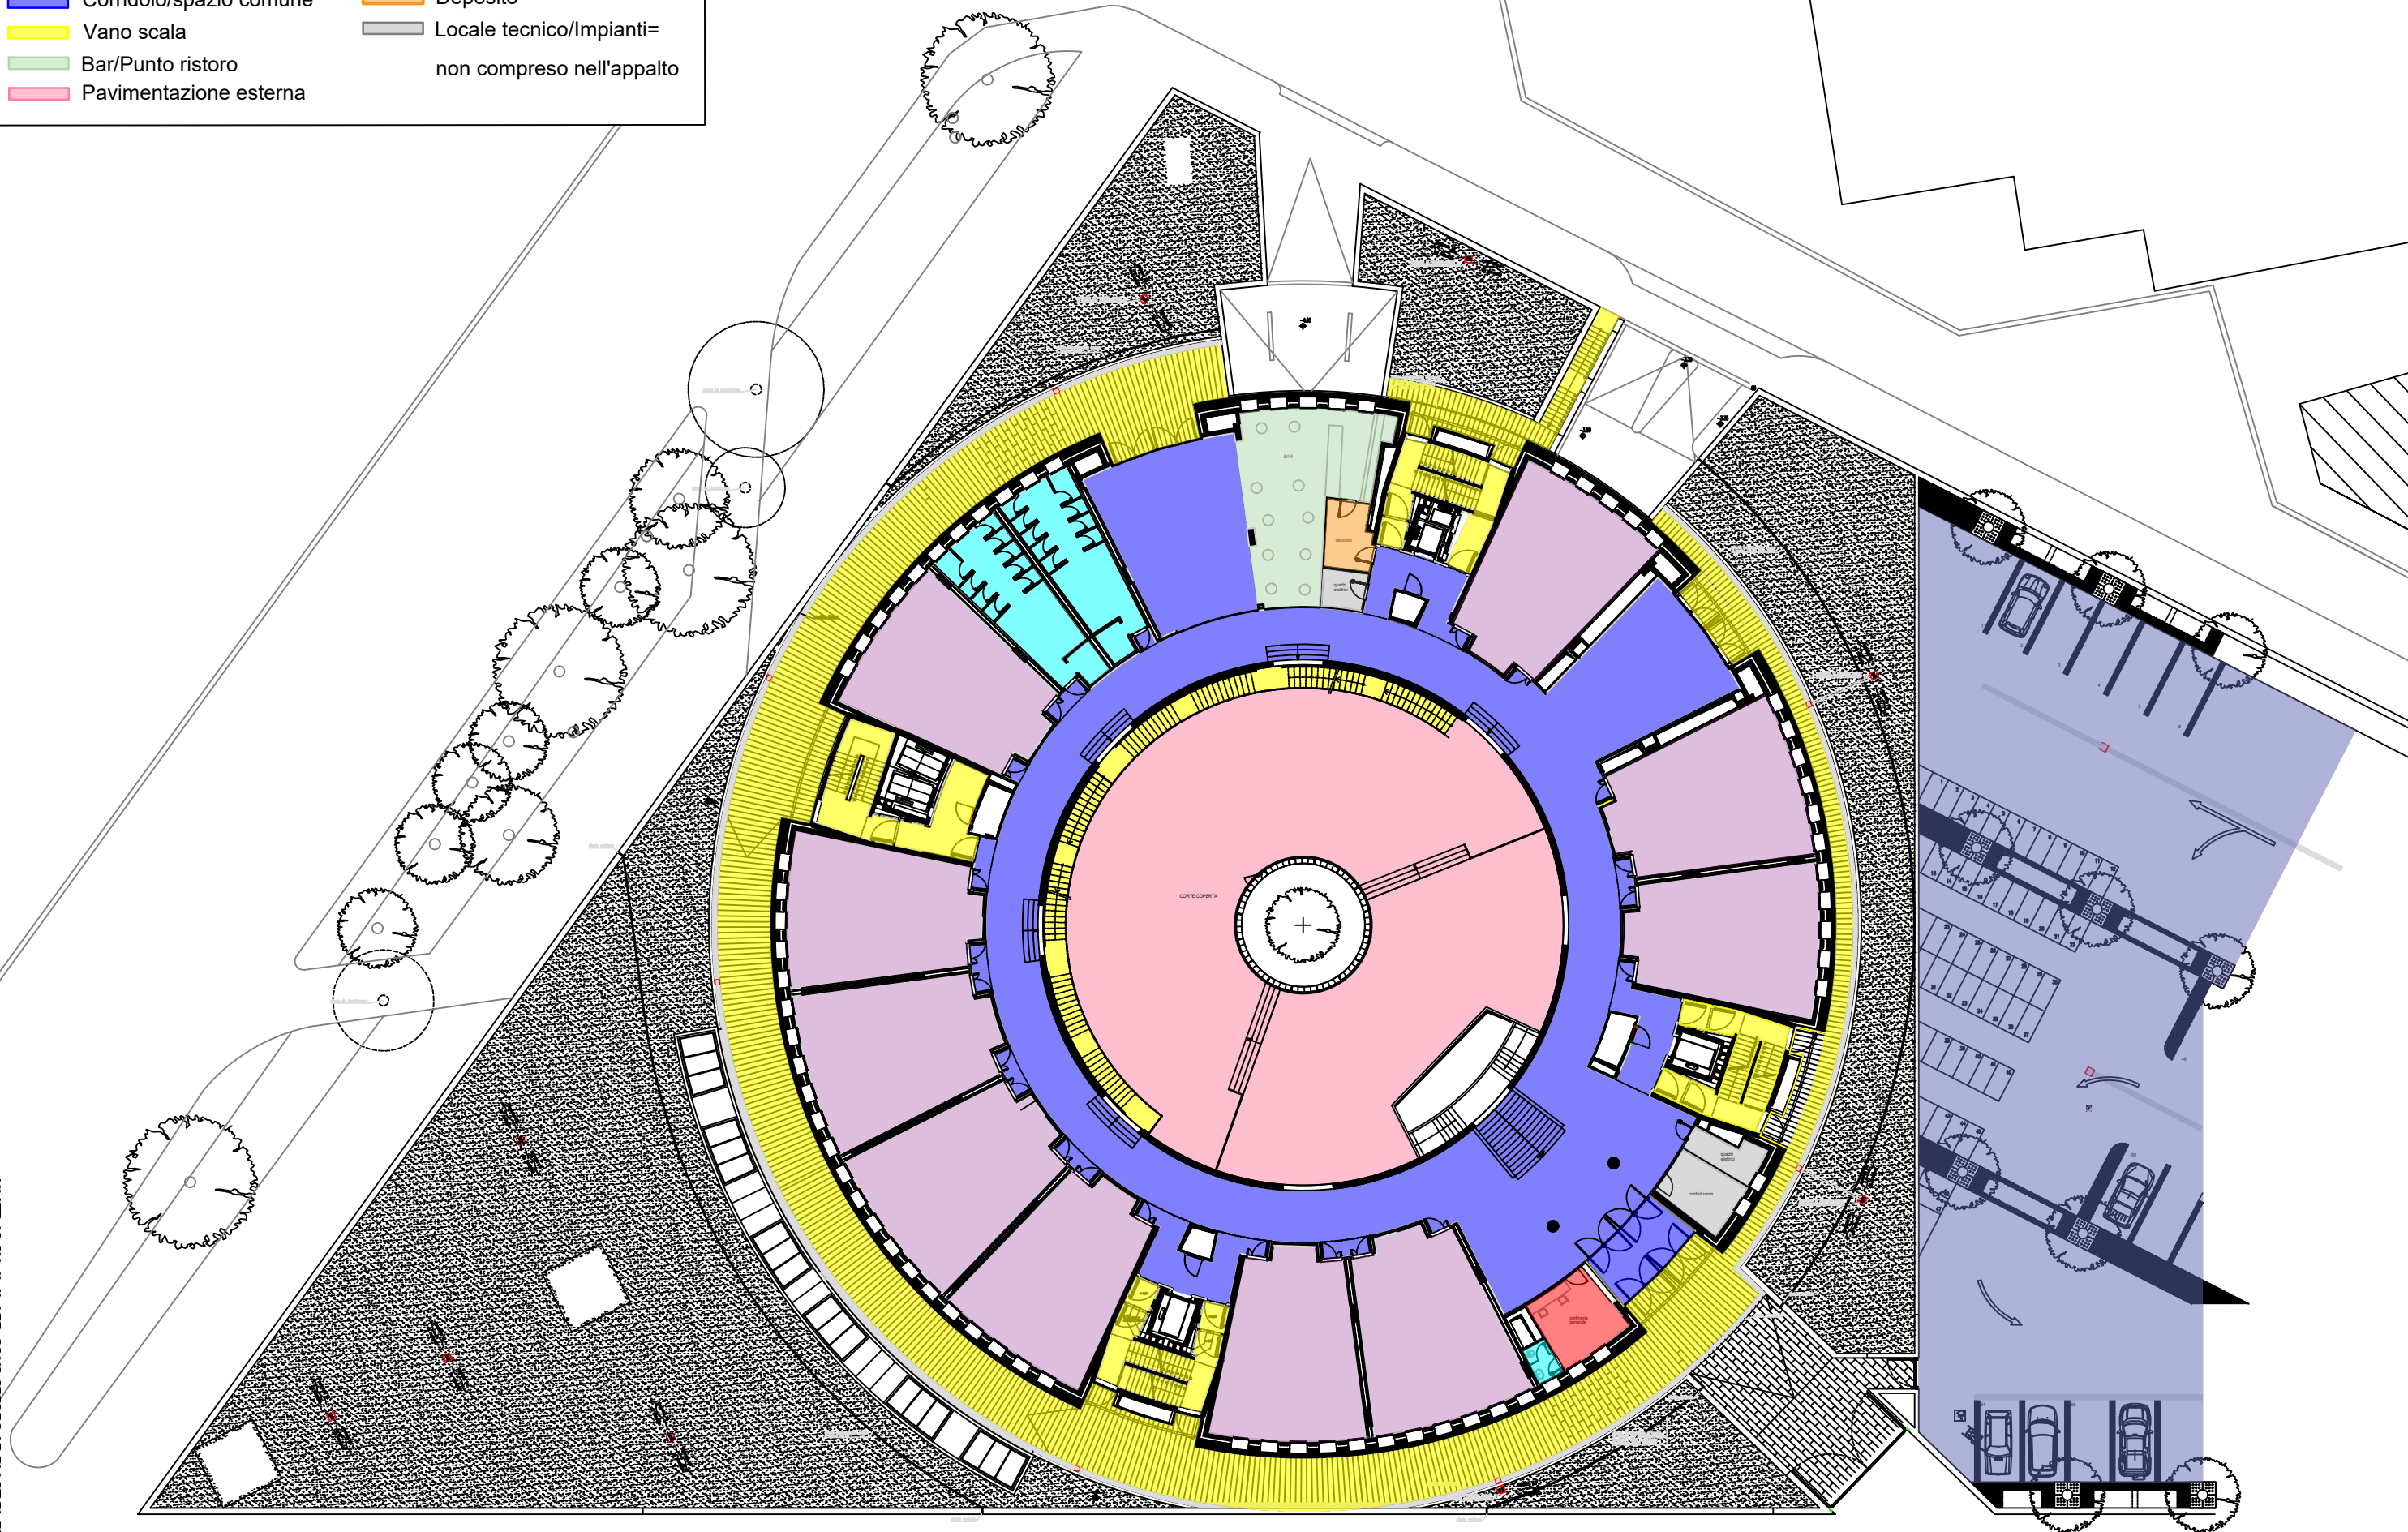GaregeServizi igieniciDepositoLocale tecnico/Impianti=
non compreso nell'appalto

RILIEVO PIANTA PIANO PRIMO

LEGENDA:

Uffici/Studio Prof.

Laboratorio

Aula

Corridoio/spazio comune


Vano scala

Biblioteca

Servizi igienici

Deposito


Locale tecnico/Impianti=
non compreso nell'appalto

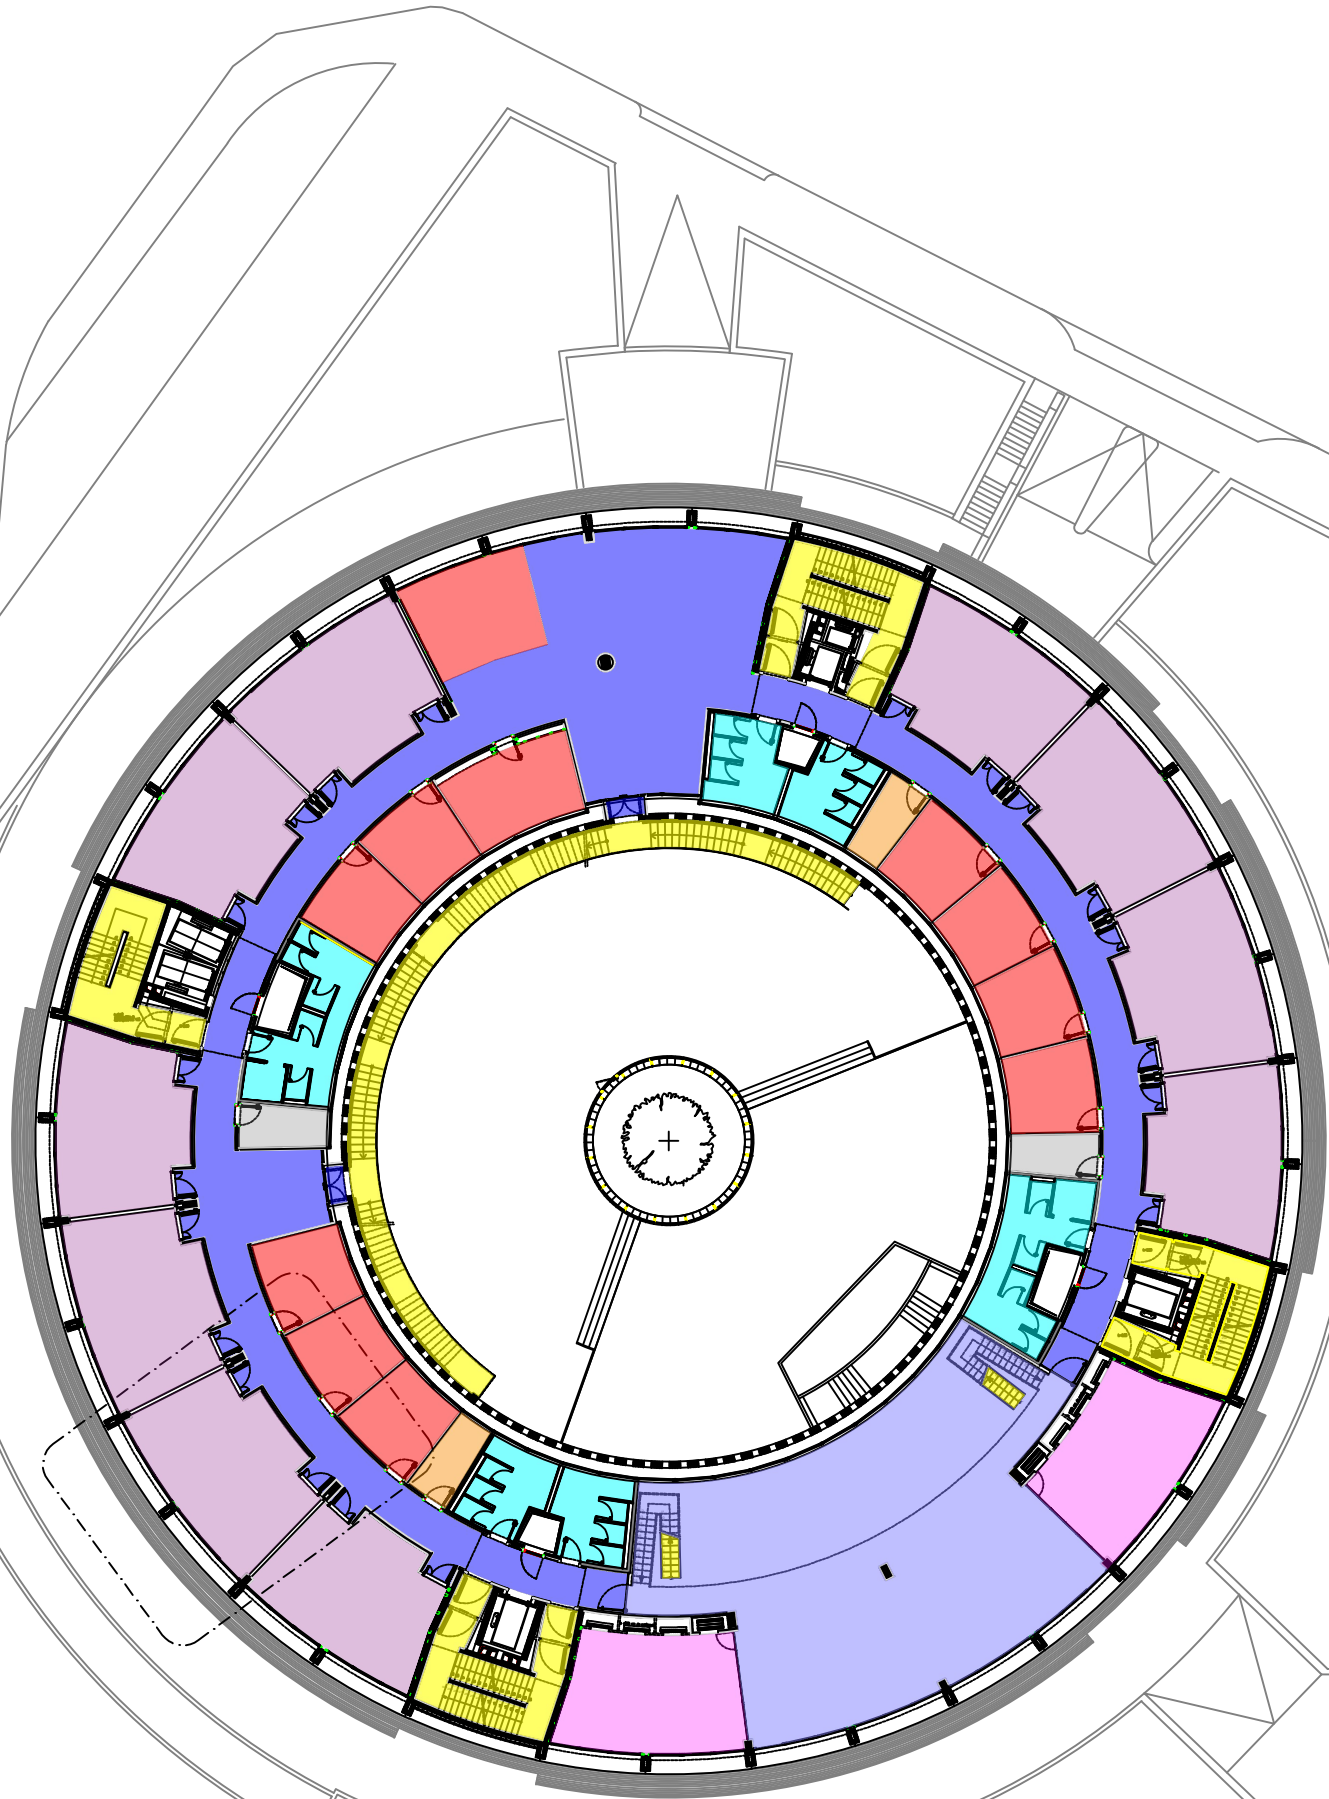

RILIEVO PIANTA PIANO SECONDO

LEGENDA:

- Uffici/Studio Prof.
- Aula
- Corridoio/spazio comune
- Vano scala
- Biblioteca
- Servizi igienici
- Deposito
- Locale tecnico/Impianti=
non compreso nell'appalto

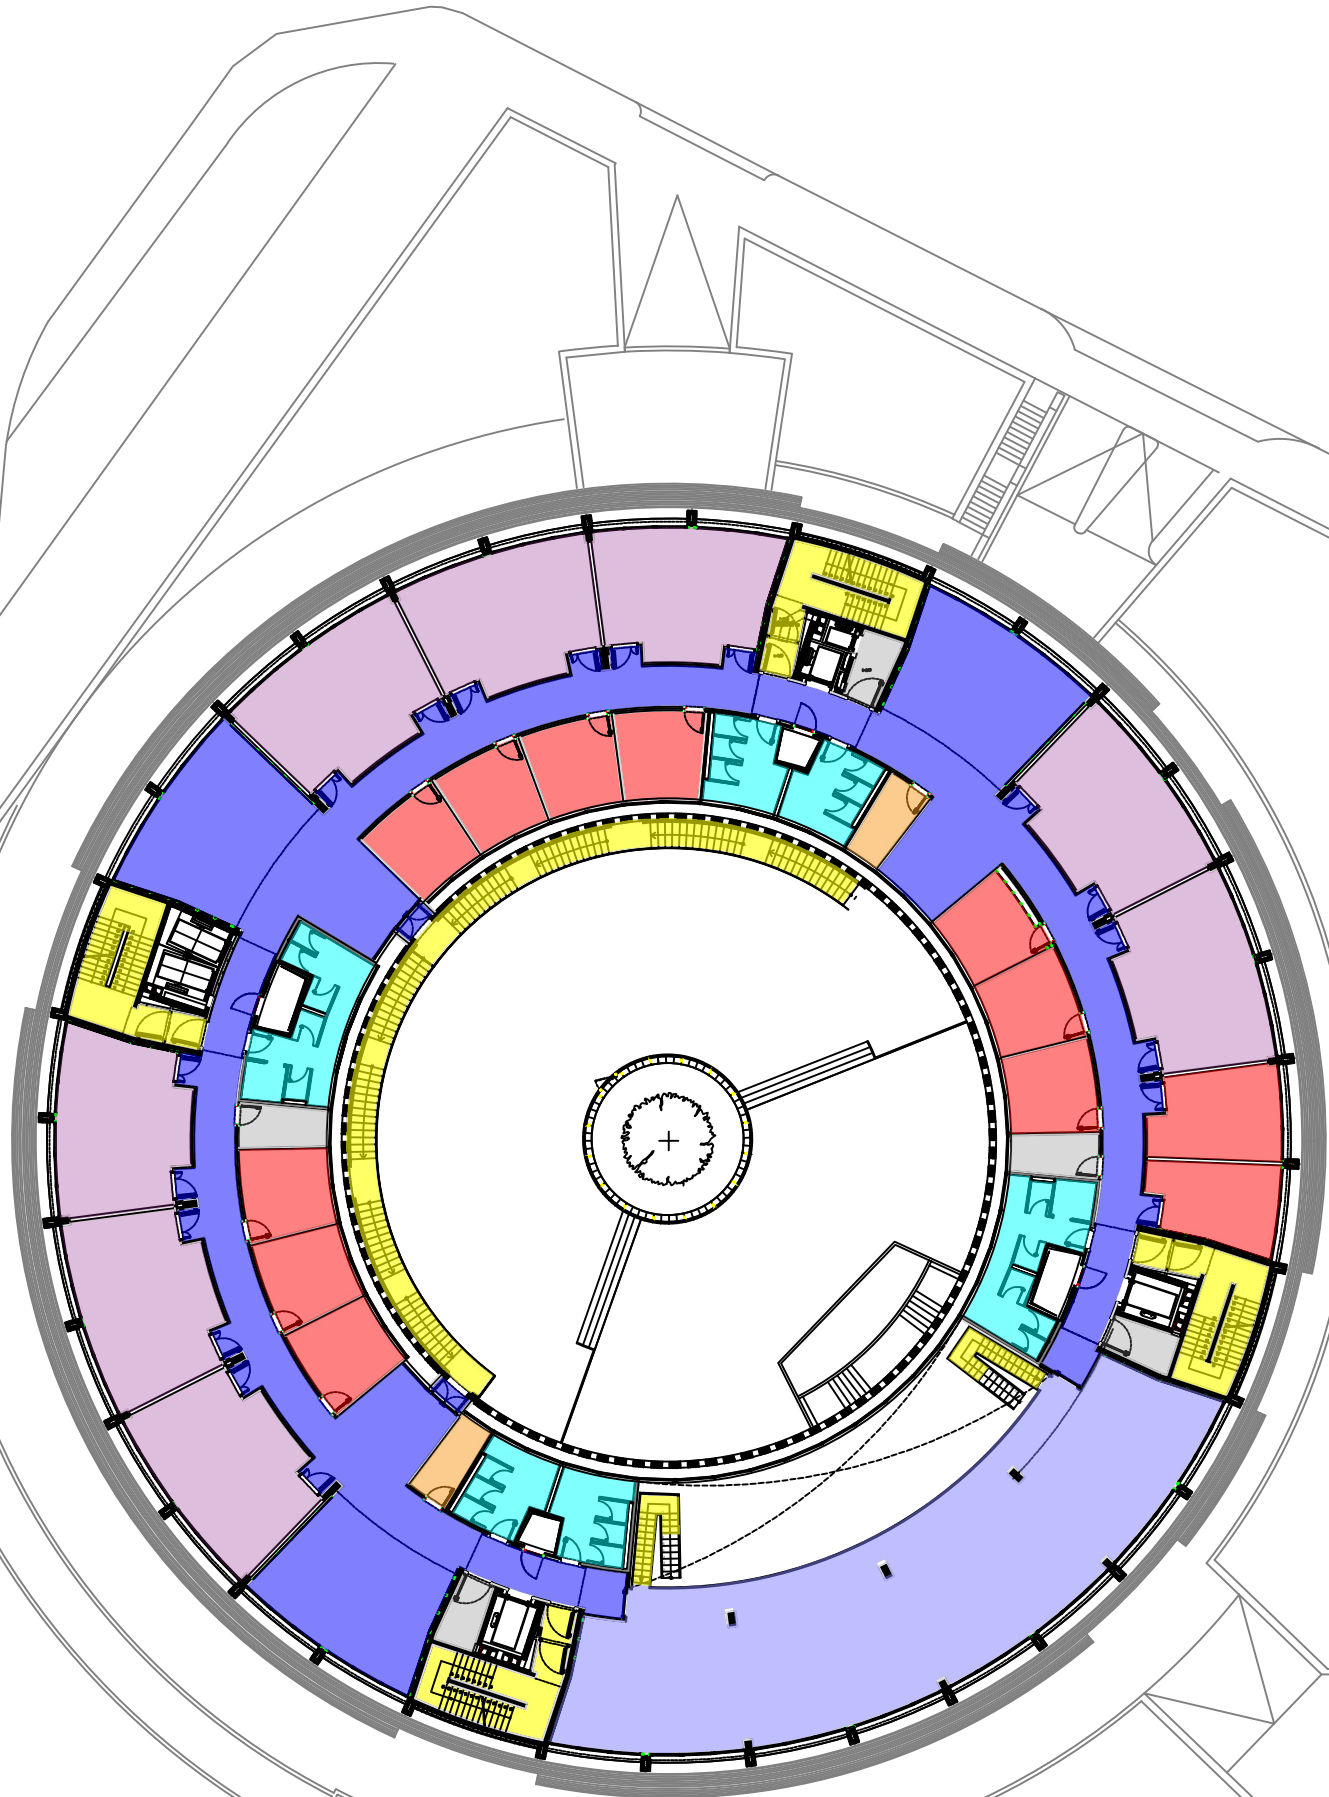

RILIEVO PIANTA PIANO TERZO

LEGENDA:

Uffici/Studio Prof.= mq tot

Laboratorio

Aula= mq tot

Corridoio/spazio comune

Vano scala


Prepazione/conservazione pasti

Servizi igienici

Deposito

Locale tecnico/Impianti=


non compreso nell'appalto

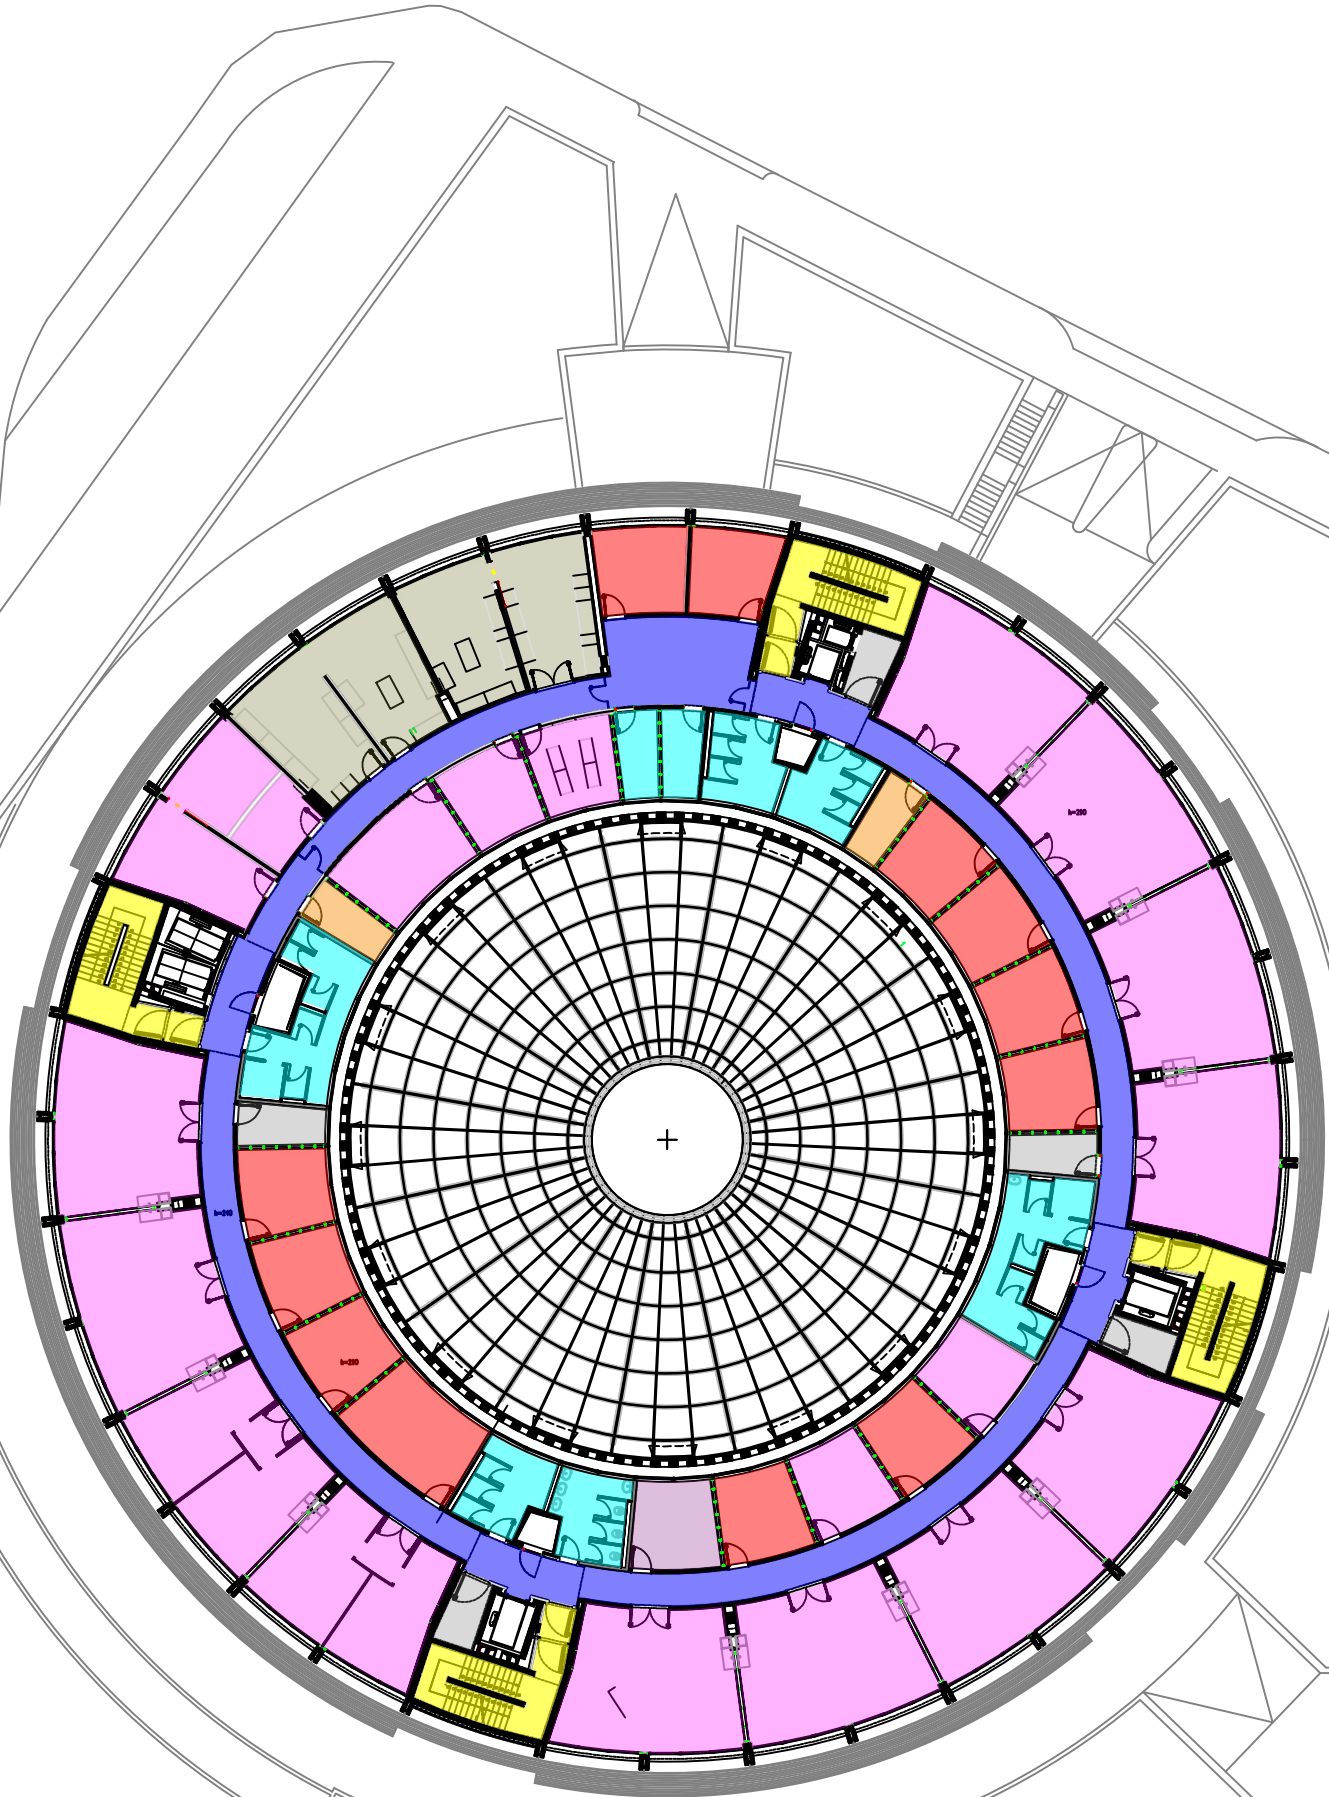

RILIEVO PIANTA PIANO QUARTO

LEGENDA:

■ Uffici/Studio Prof.= mq tot	■ Medicheria
■ Corridoio/spazio comune	■ Servizi igienici
■ Vano scala	■ Deposito
■ Ambulatorio	■ Locale tecnico/Impianti=
■ Degenza	non compreso nell'appalto

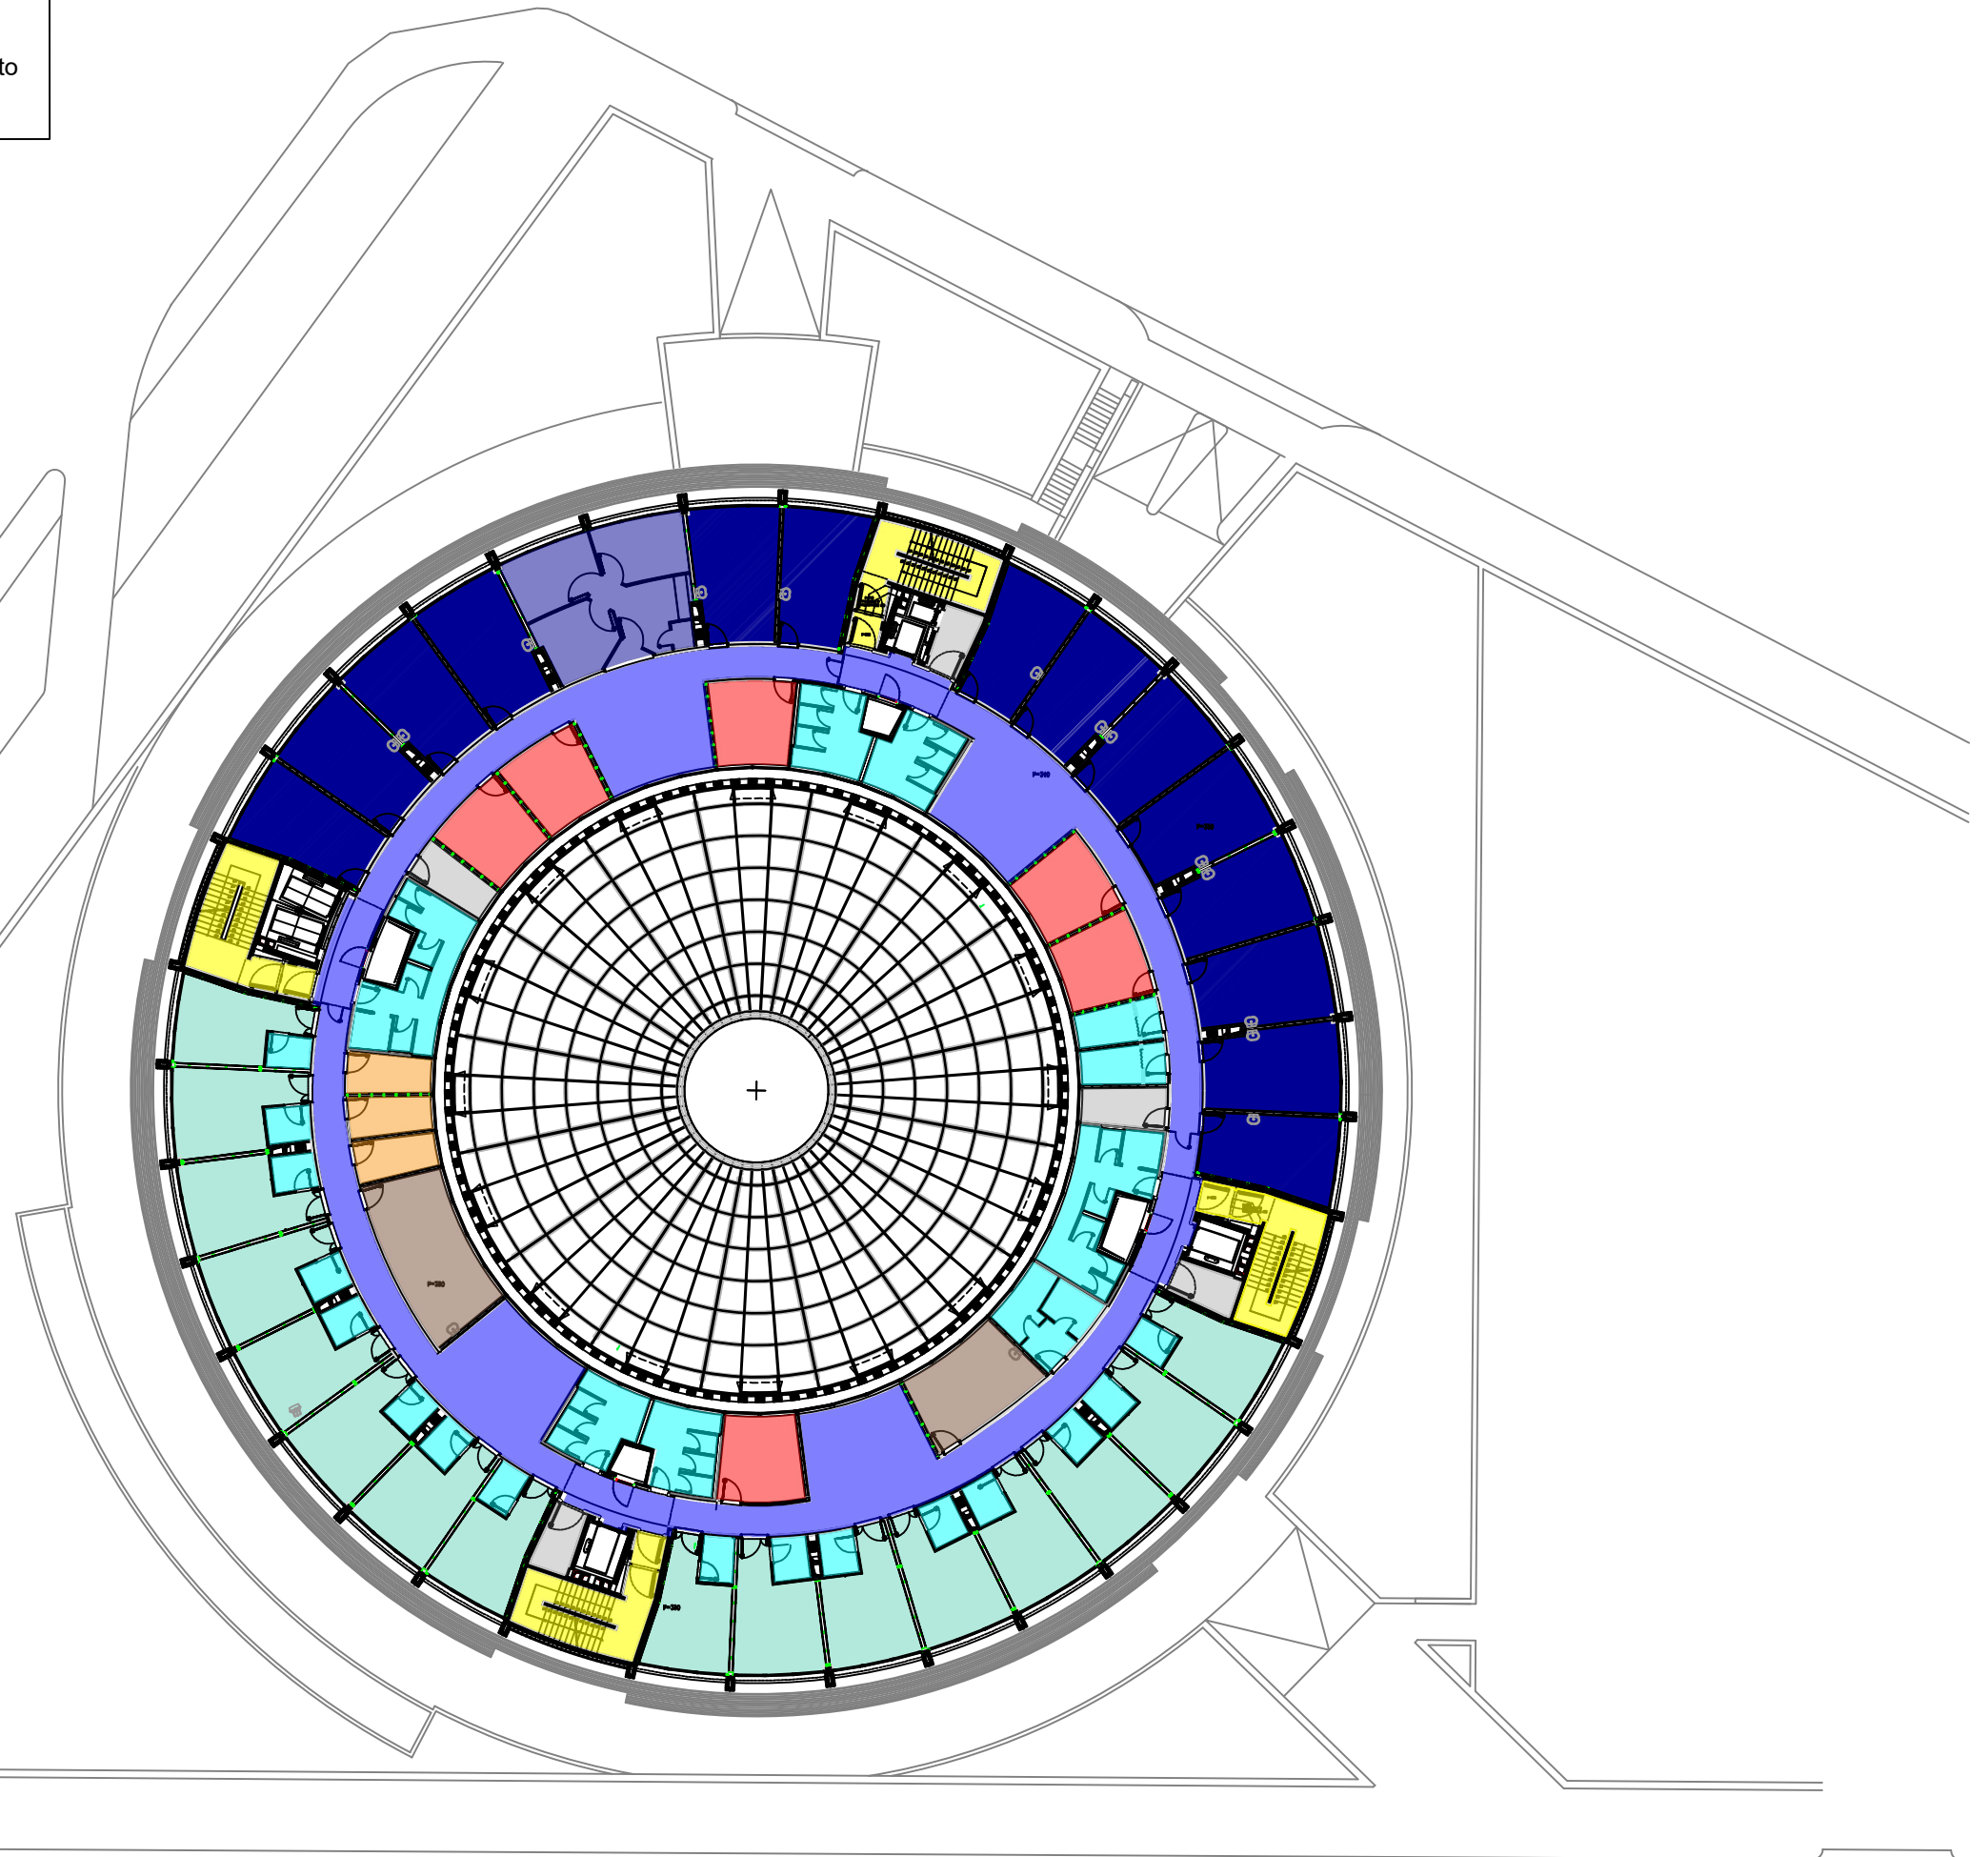

RILIEVO PIANTA PIANO QUINTO

LEGENDA:

Uffici/Studio Prof.= mq tot

Corridoio/spazio comune

Corridoio sporco

Corridoio sterile

Vano scala

Ambienti operatori e post operatori

Cambio e filtro barelle

Degenza


Fisioterapia e riabilitazione

Area relax

Servizi igienici

Deposito

Locale tecnico/Impianti= non compreso nell'appalto

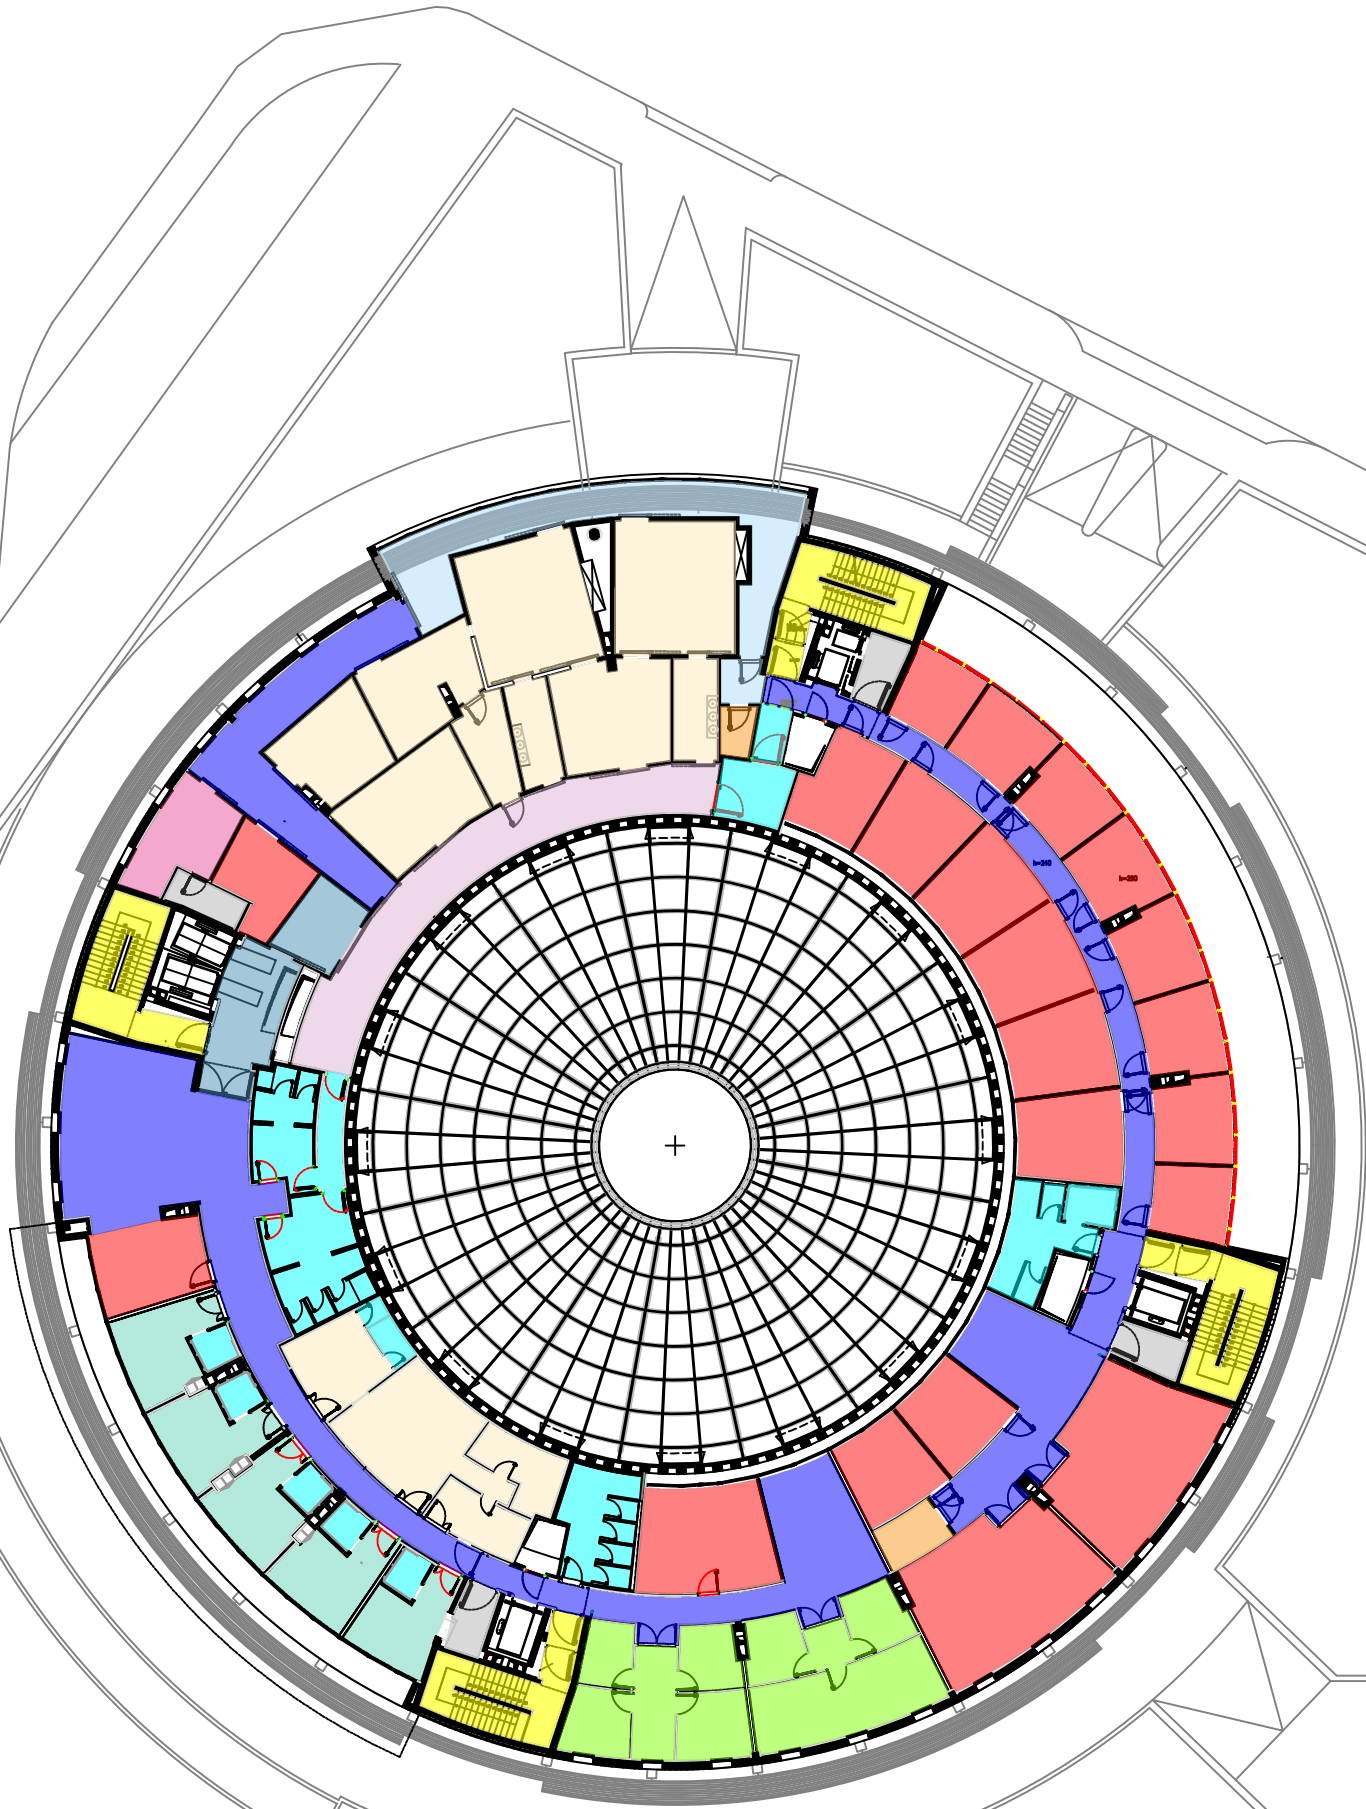

RILIEVO Pianta Piano Sesto

LEGENDA:

Vano scala

Locale tecnico/Impianti=
non compreso nell'appalto

