



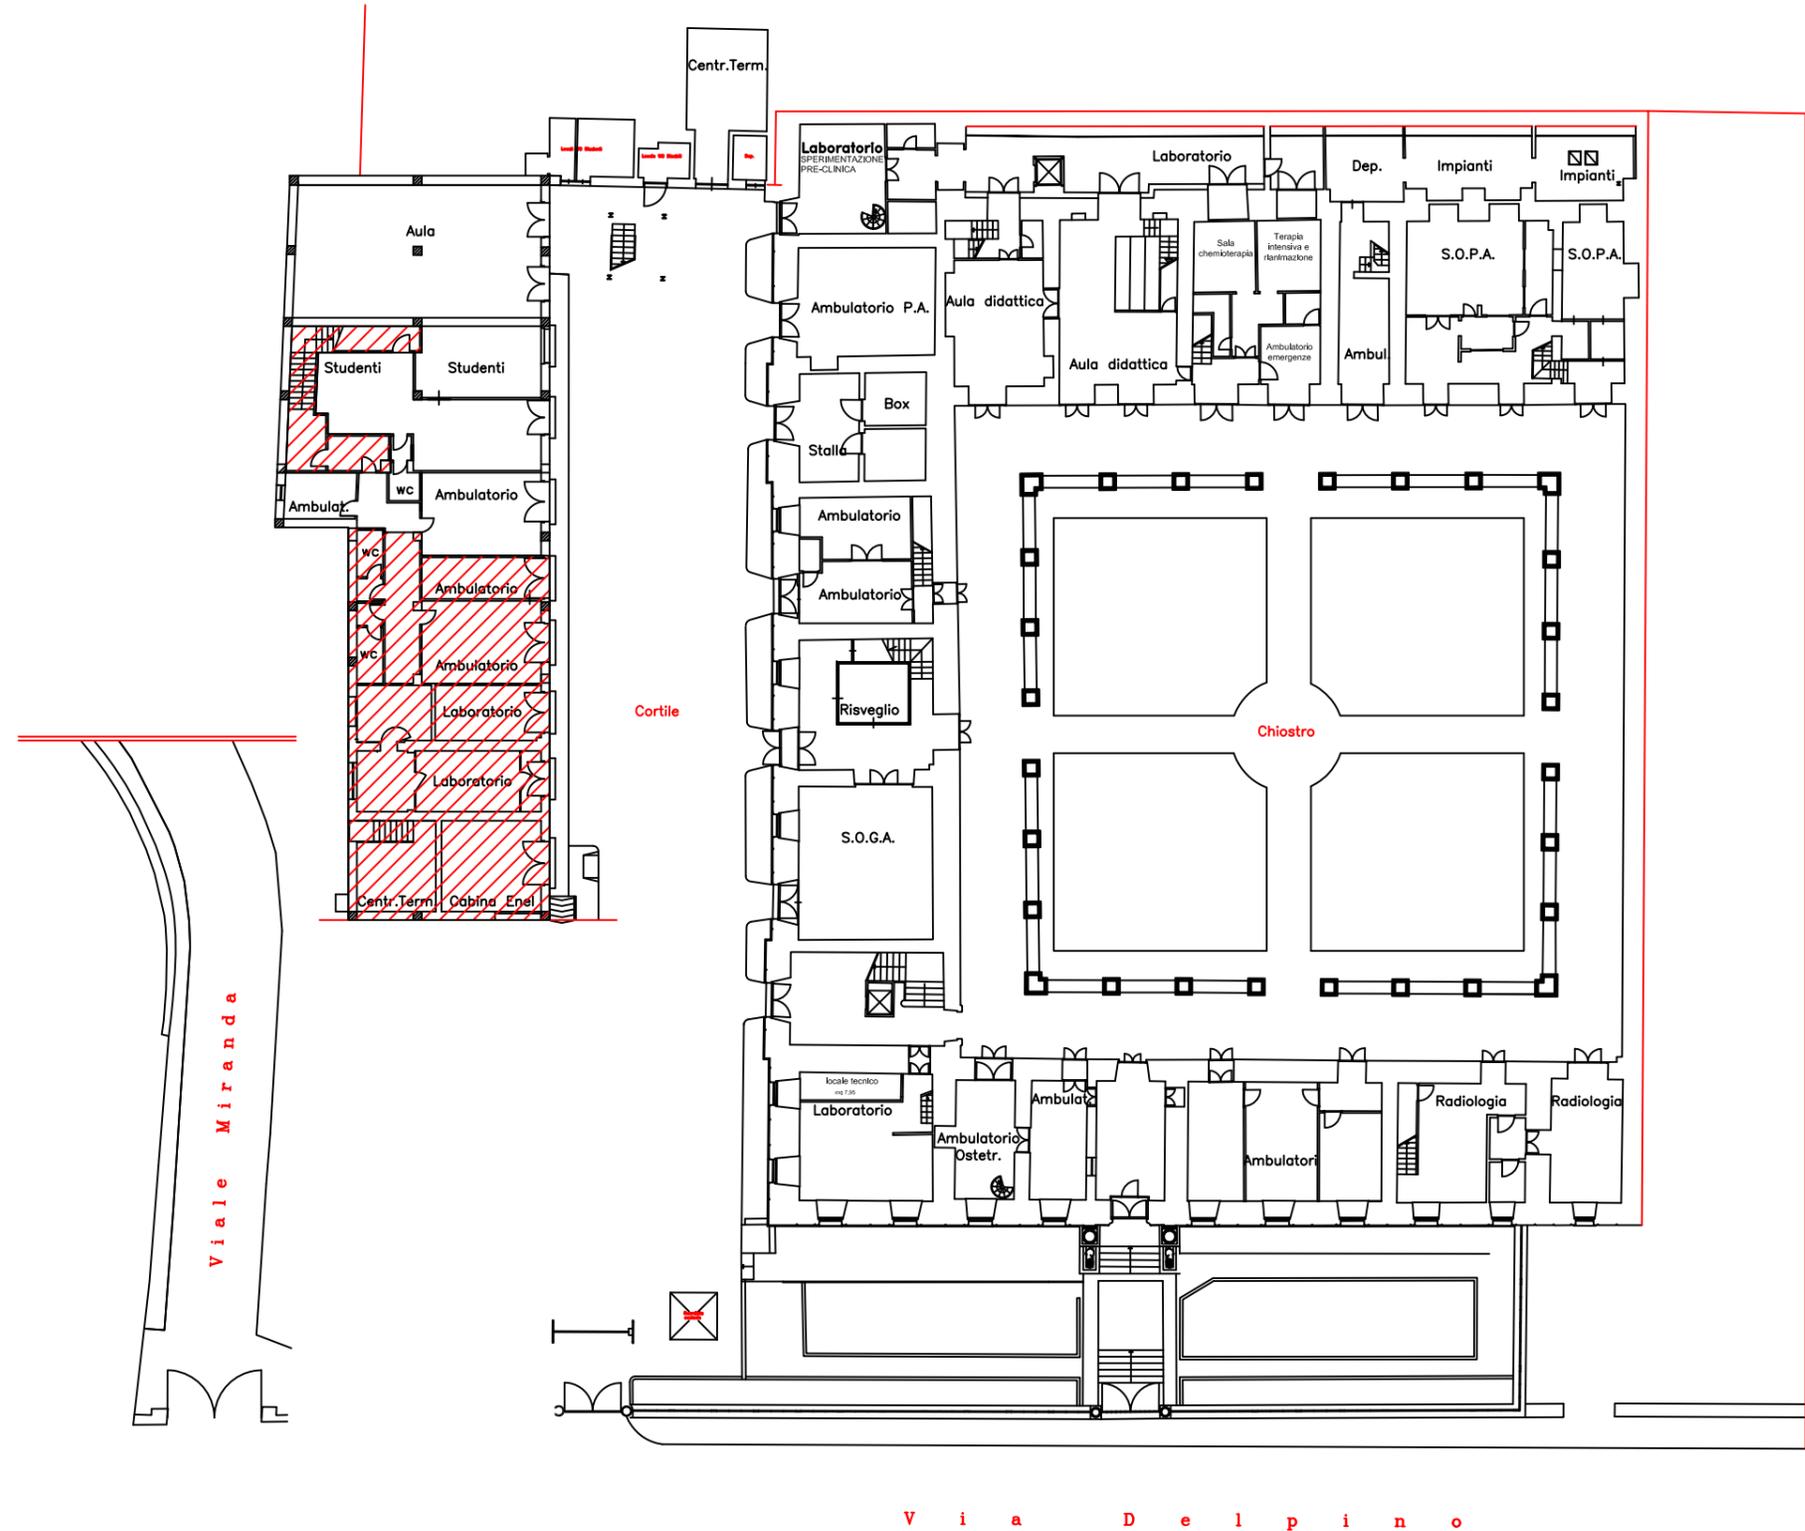

AREE NON FRUIBILI

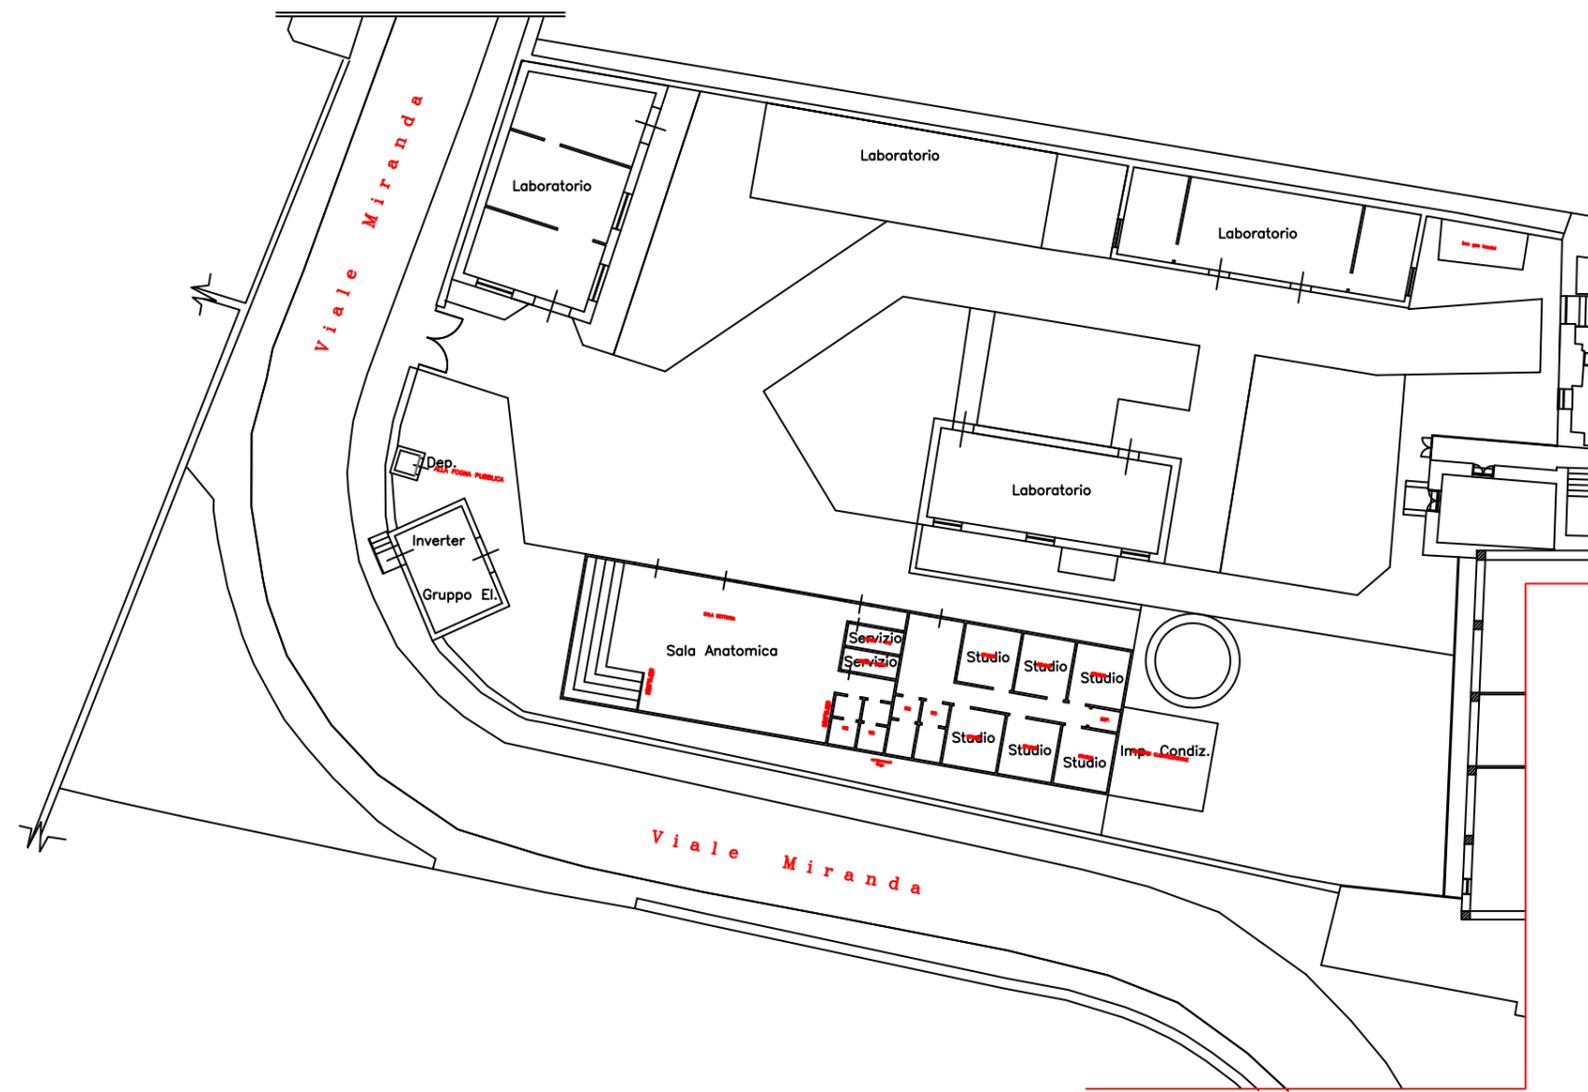



Giardino Zootecnica

