


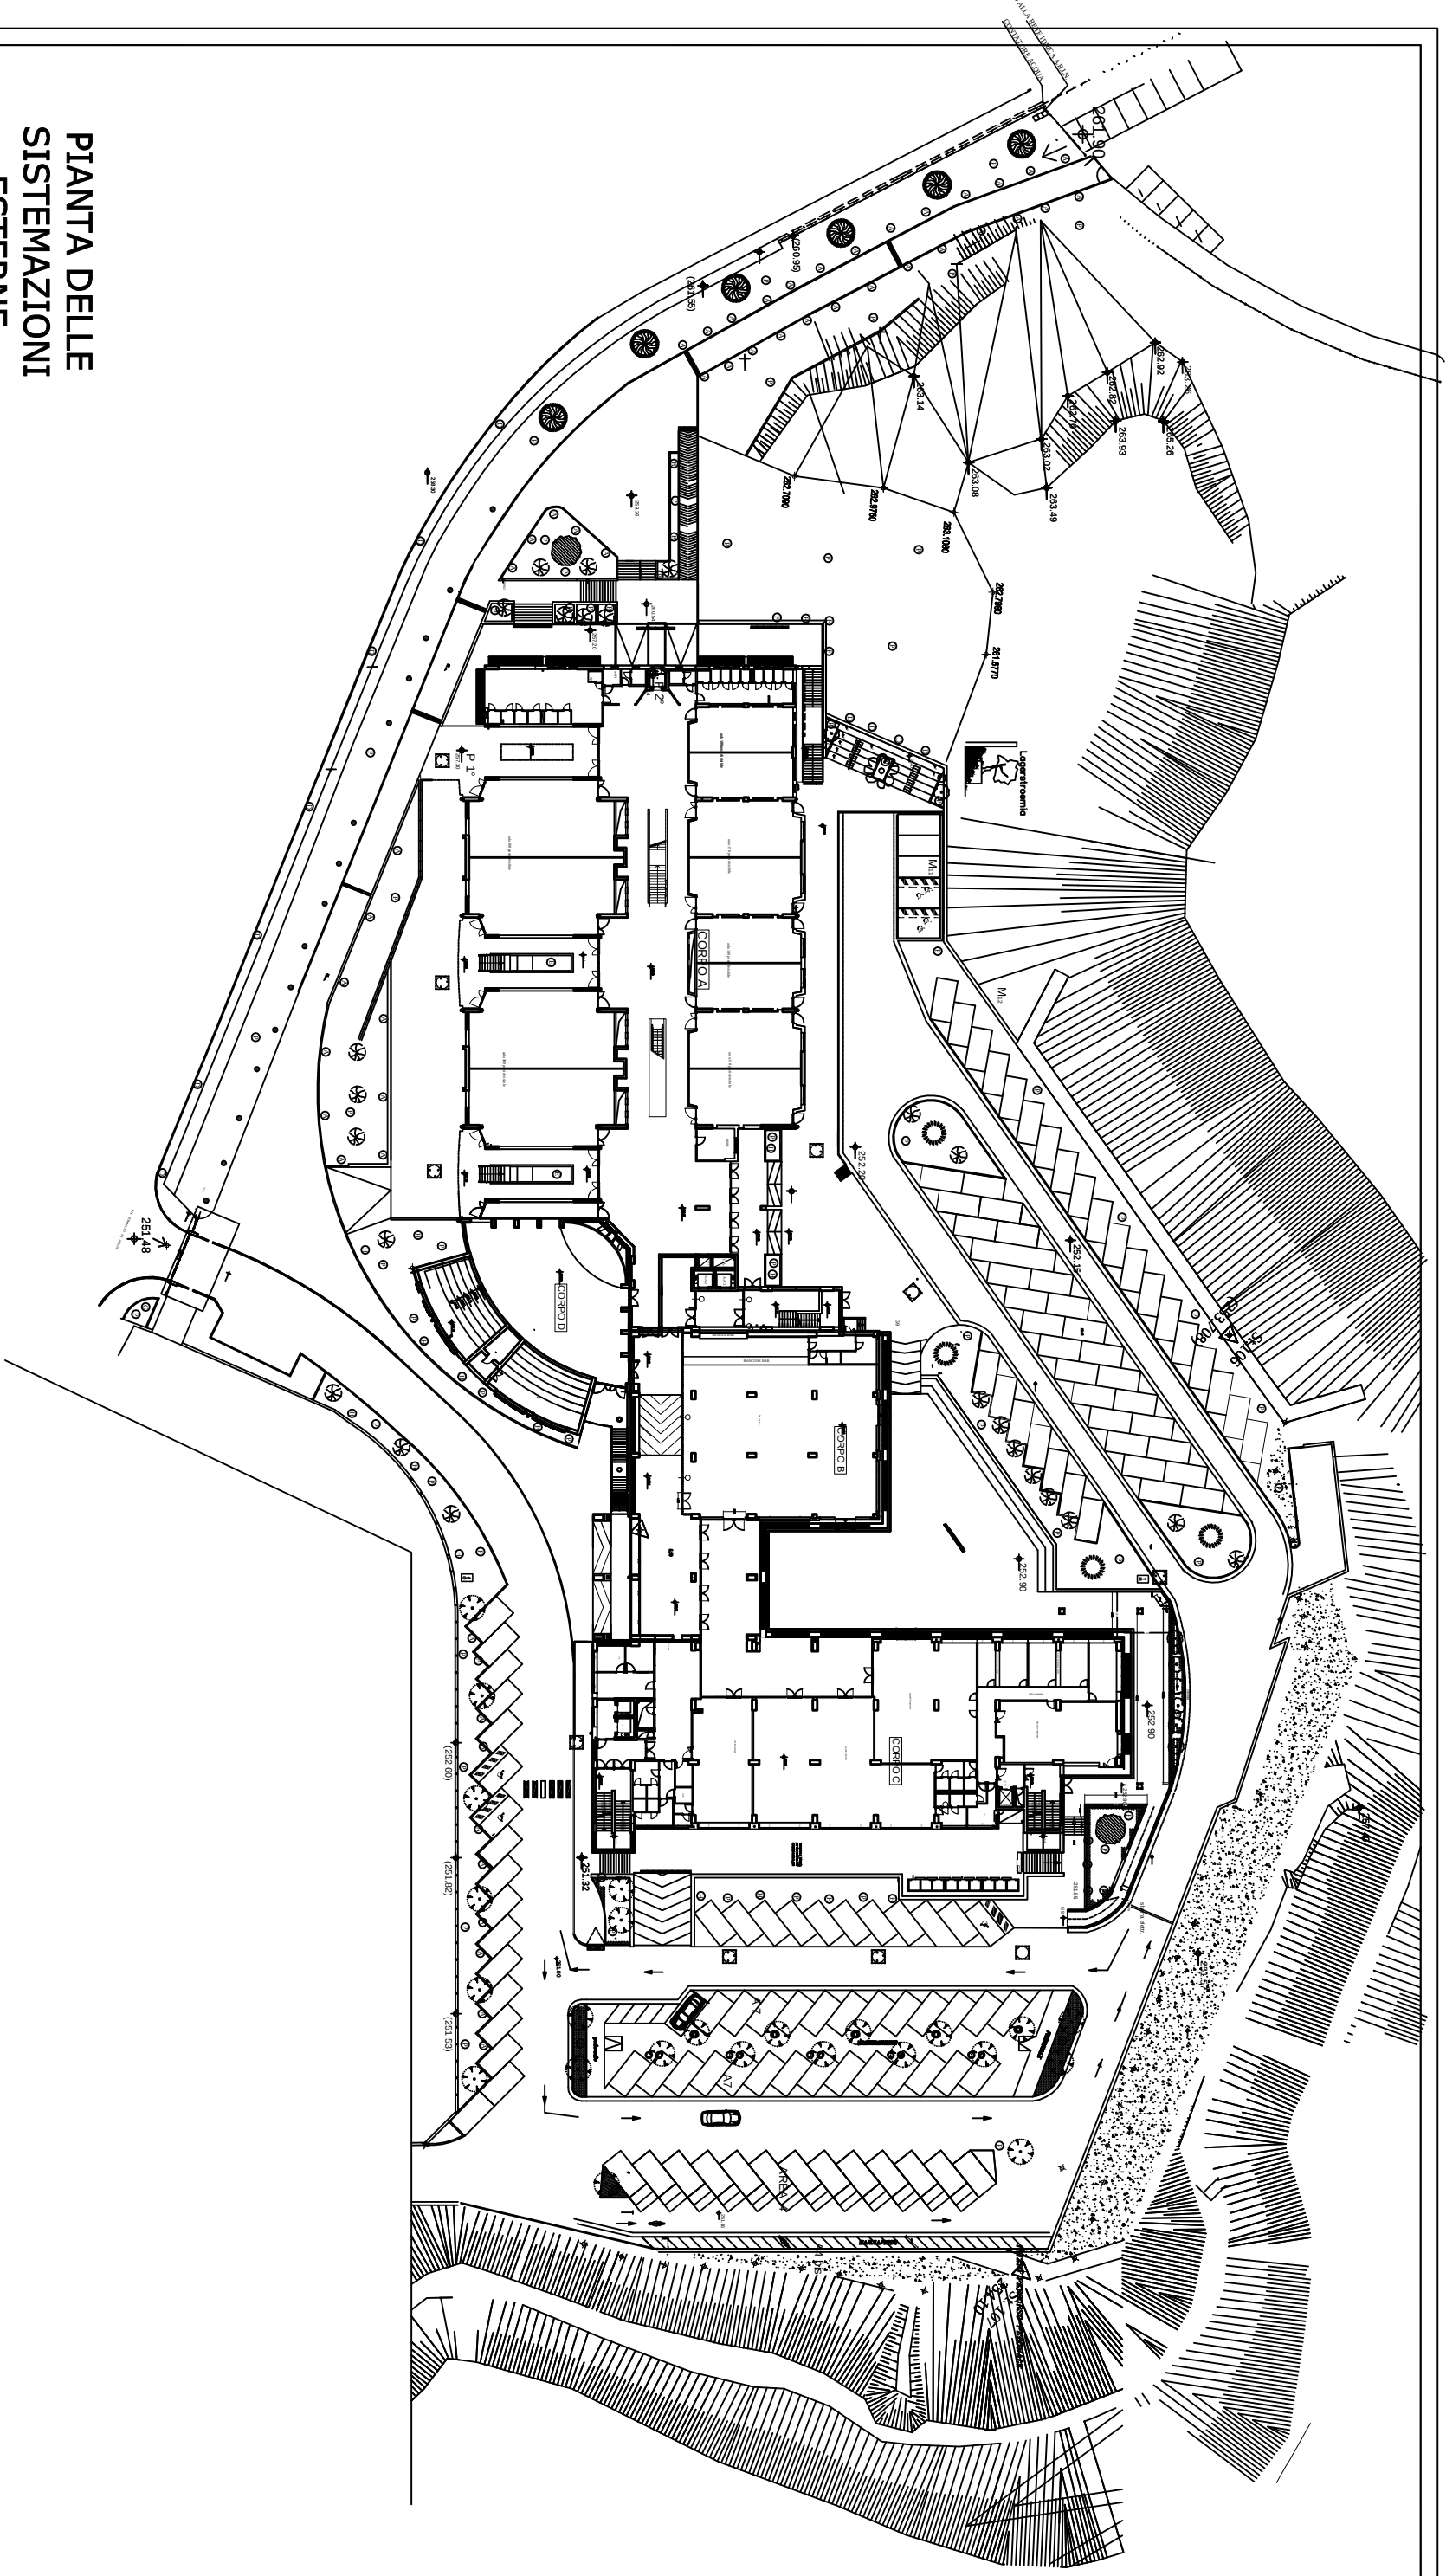

PIANTA DELLE SISTEMAZIONI ESTERNE