


Via CASCIARI ALLA LOGGIA

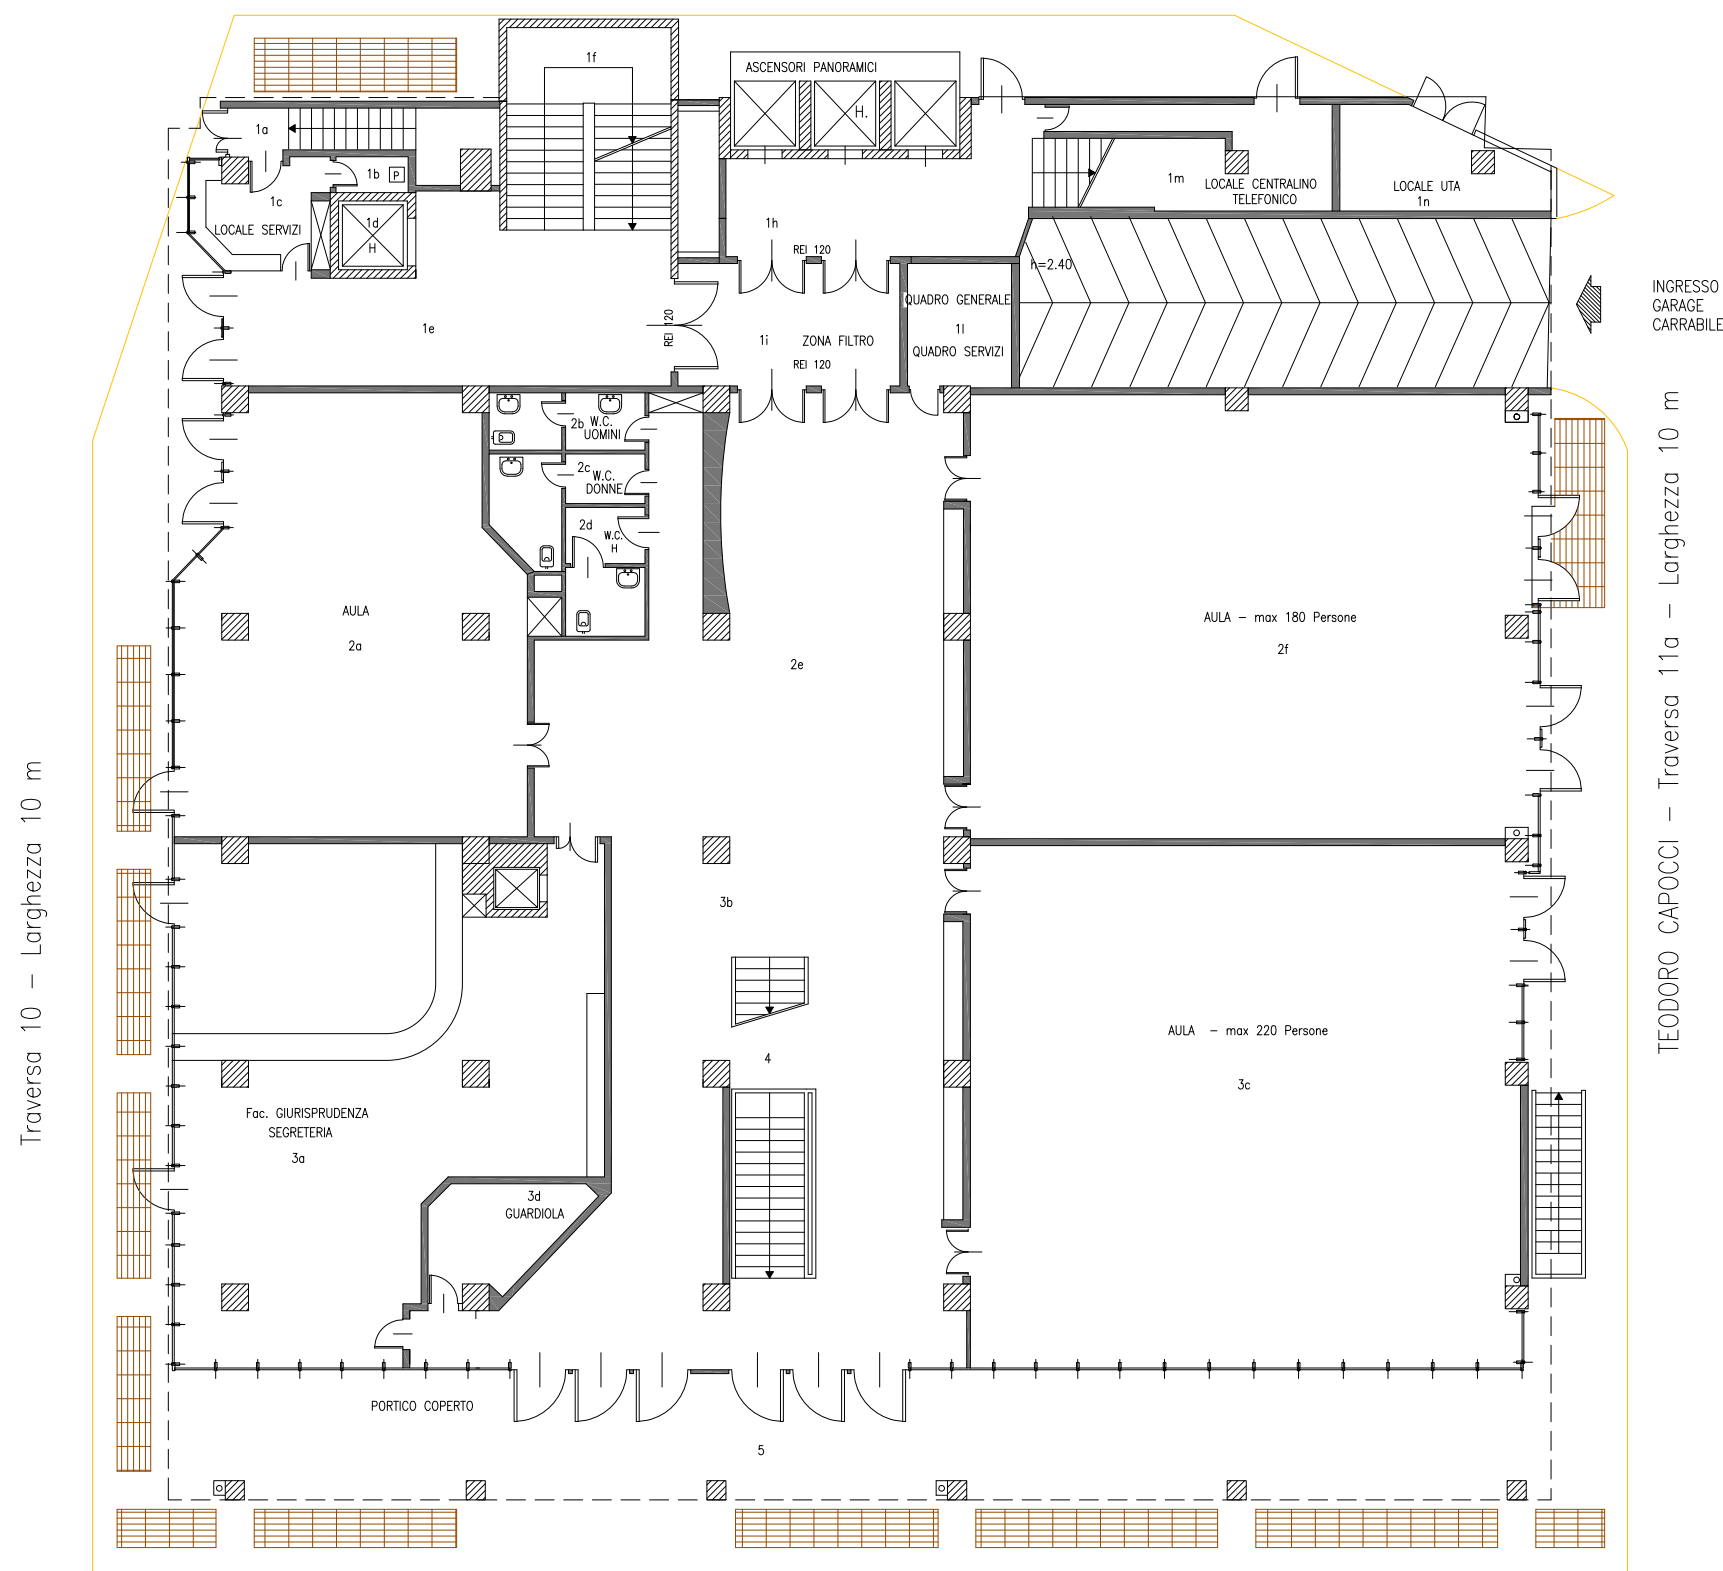

Via NUOVA MARINA – Larghezza 30 m