





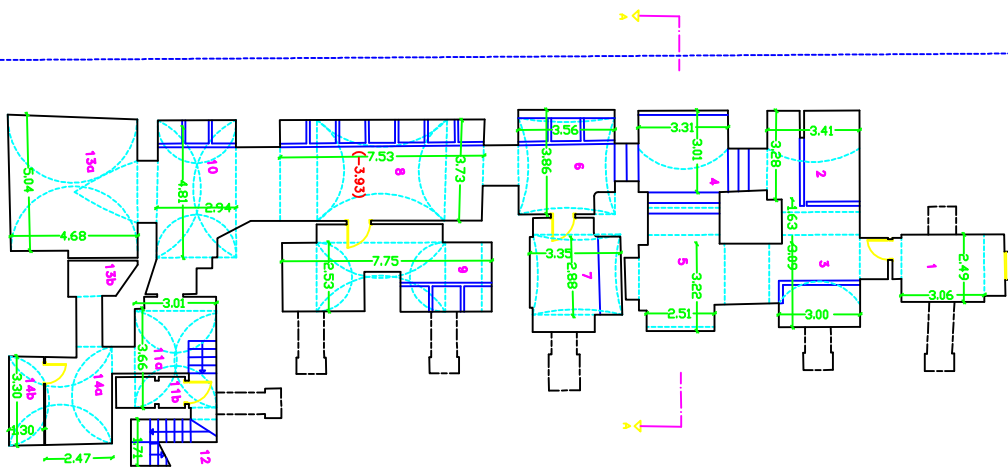

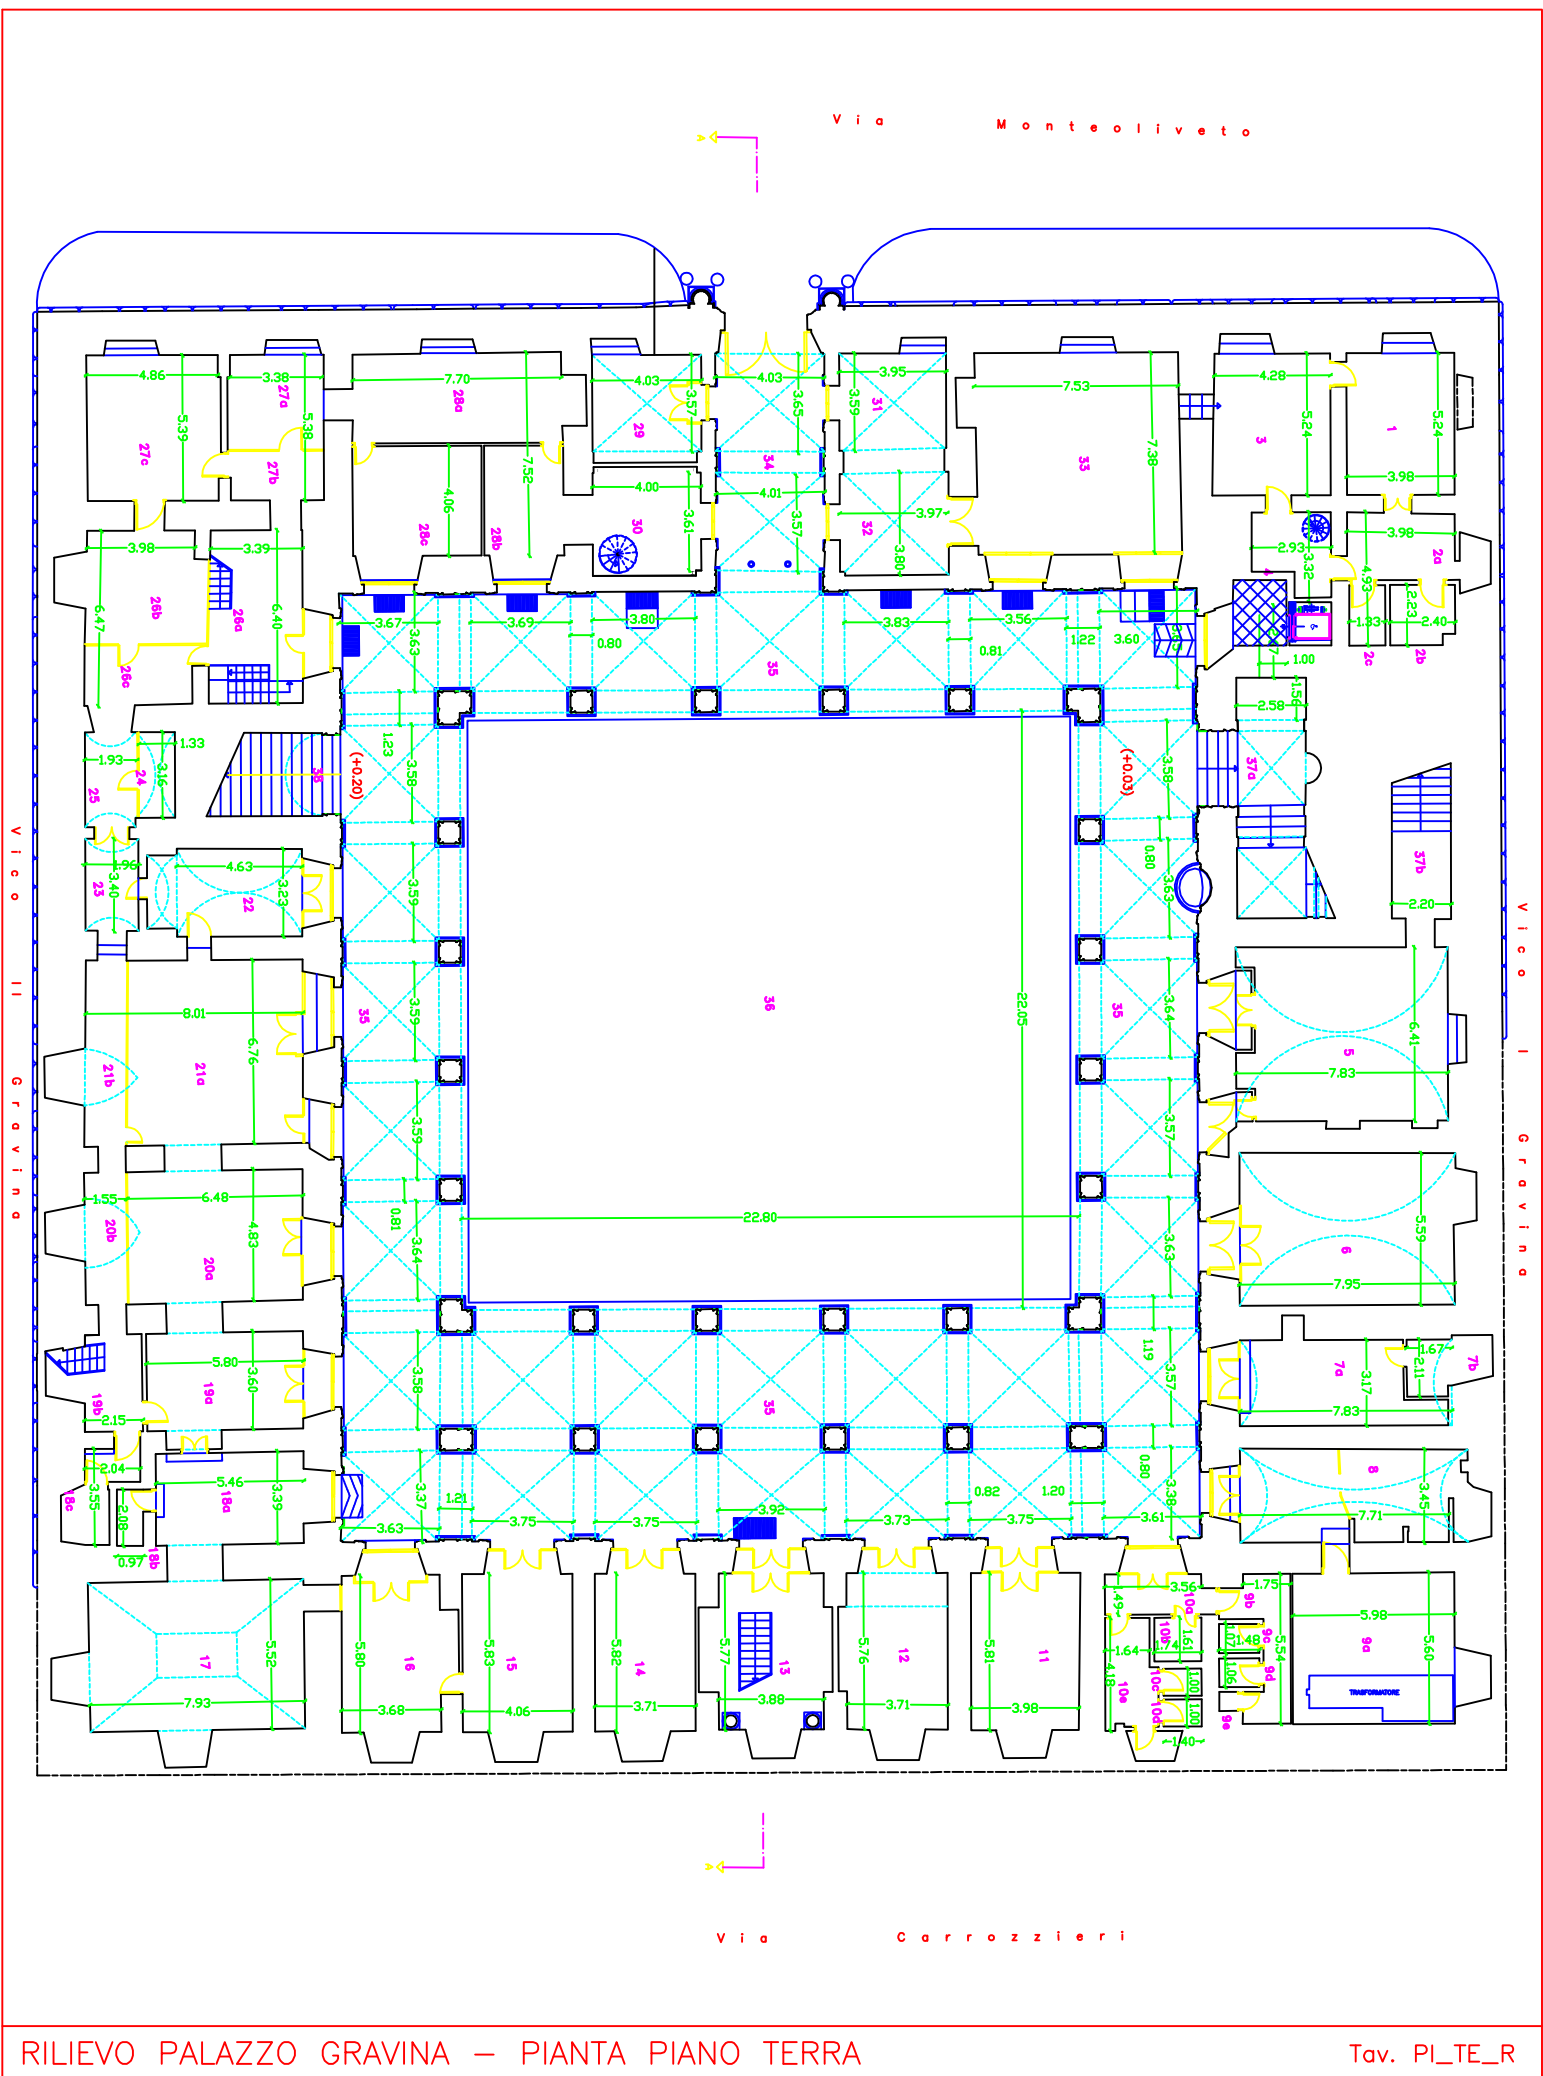

RILIEVO PALAZZO GRAVINA – PIANTA PIANO TERRA

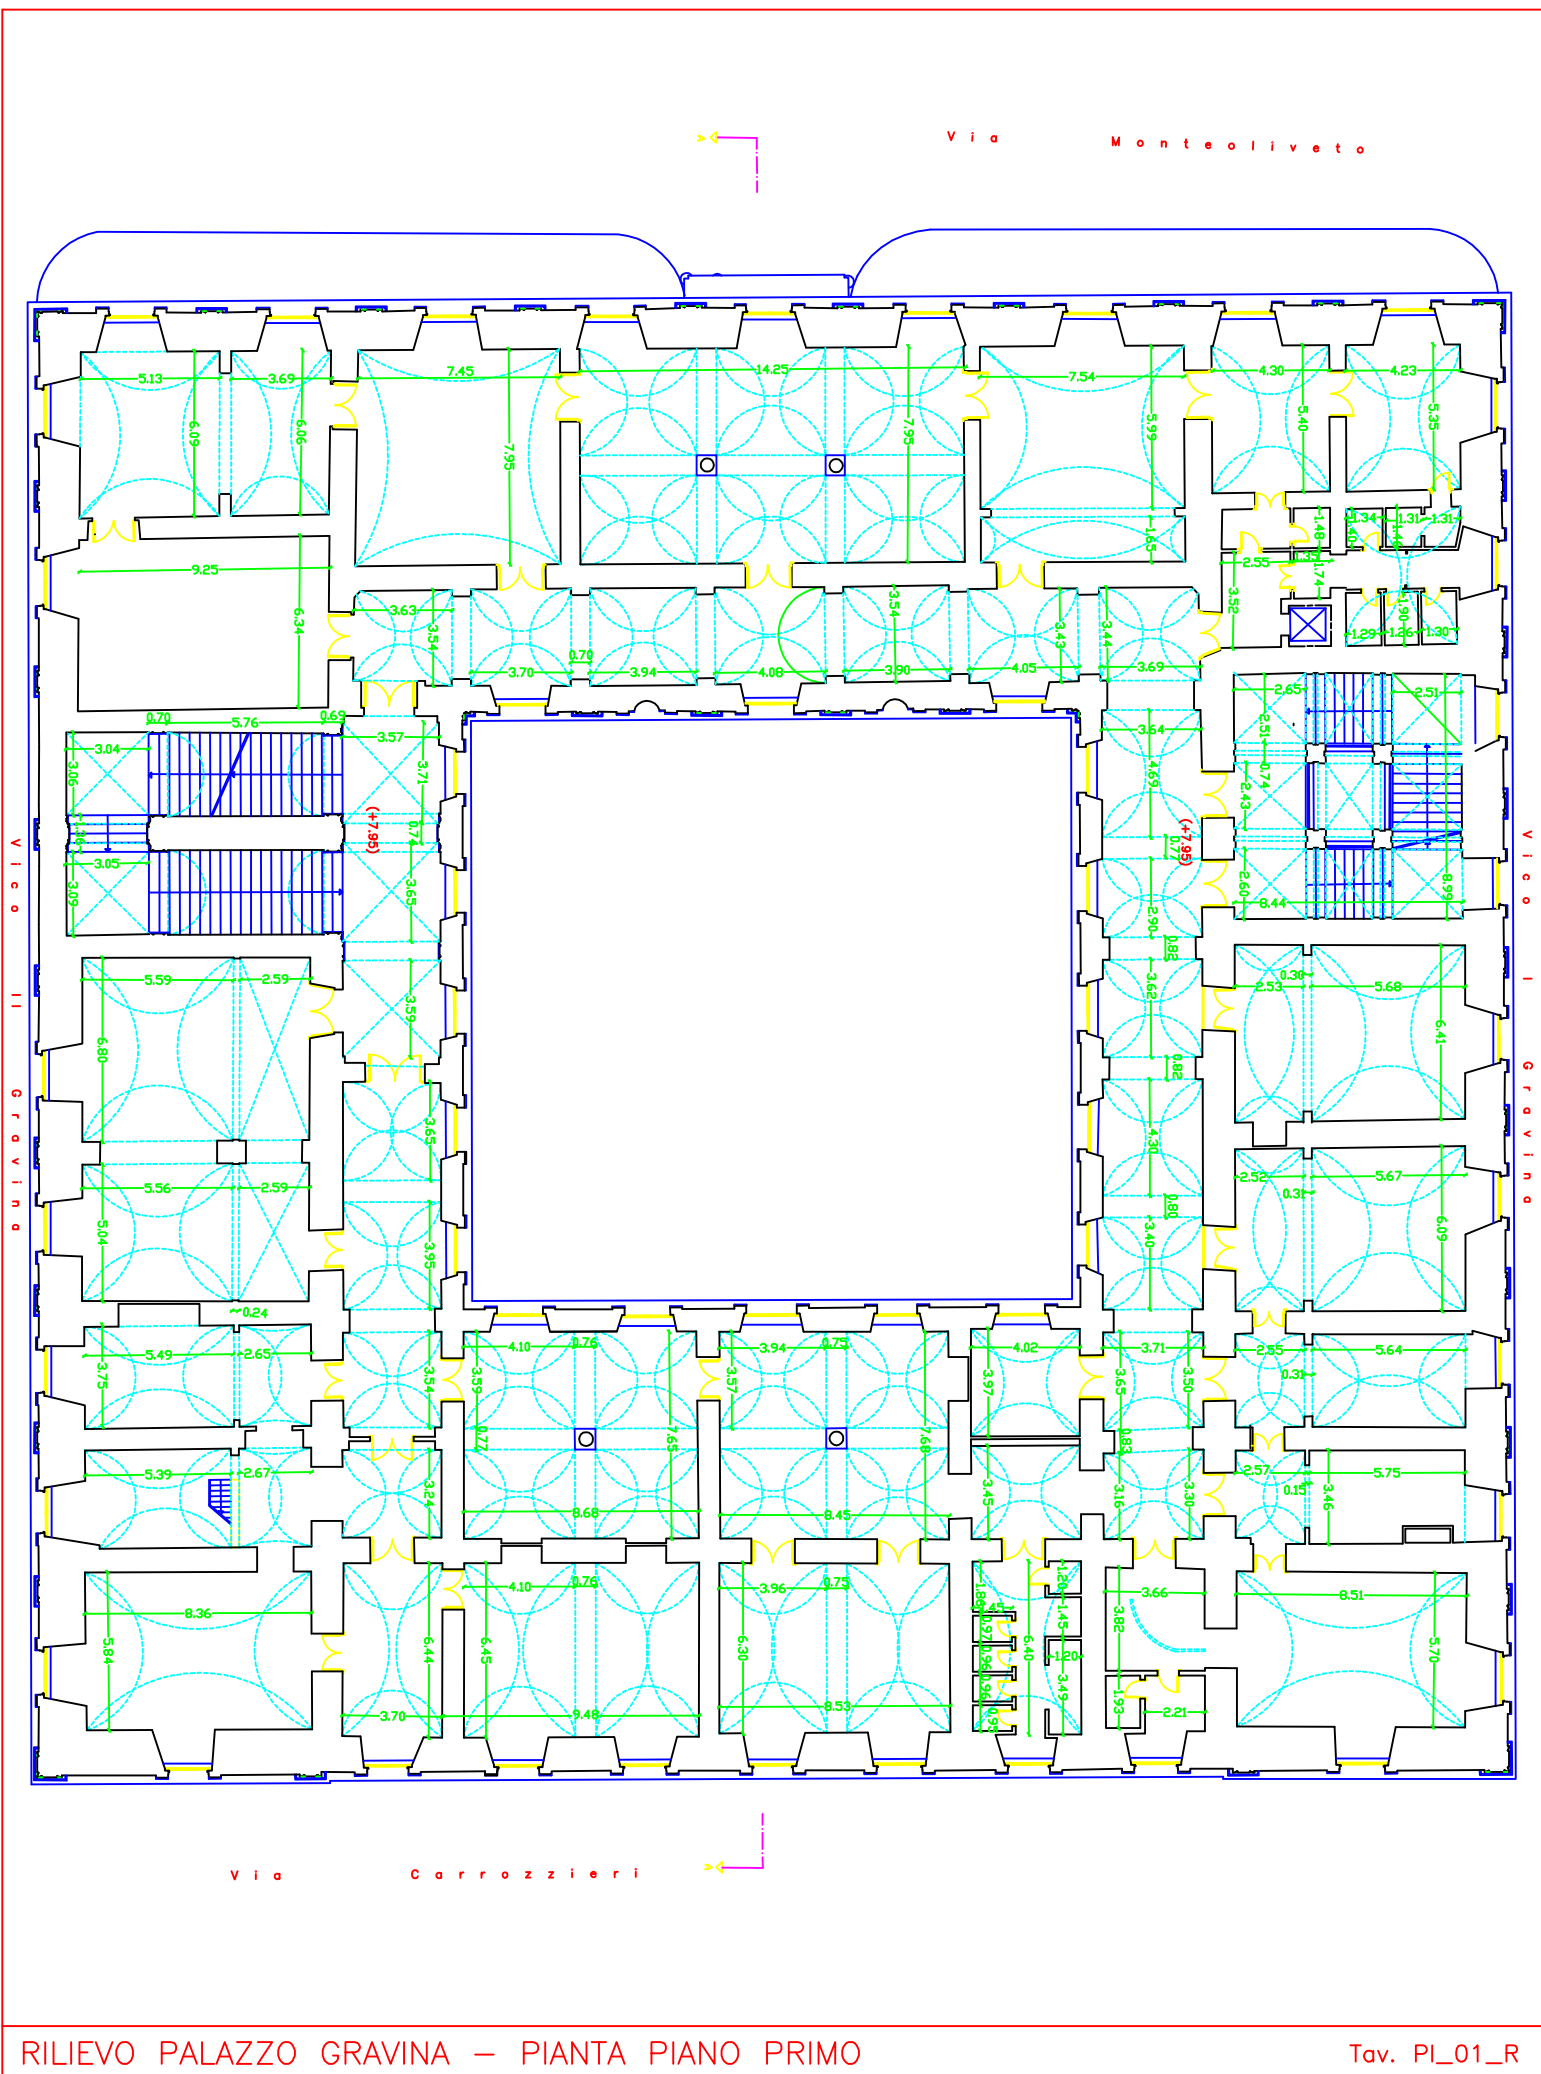

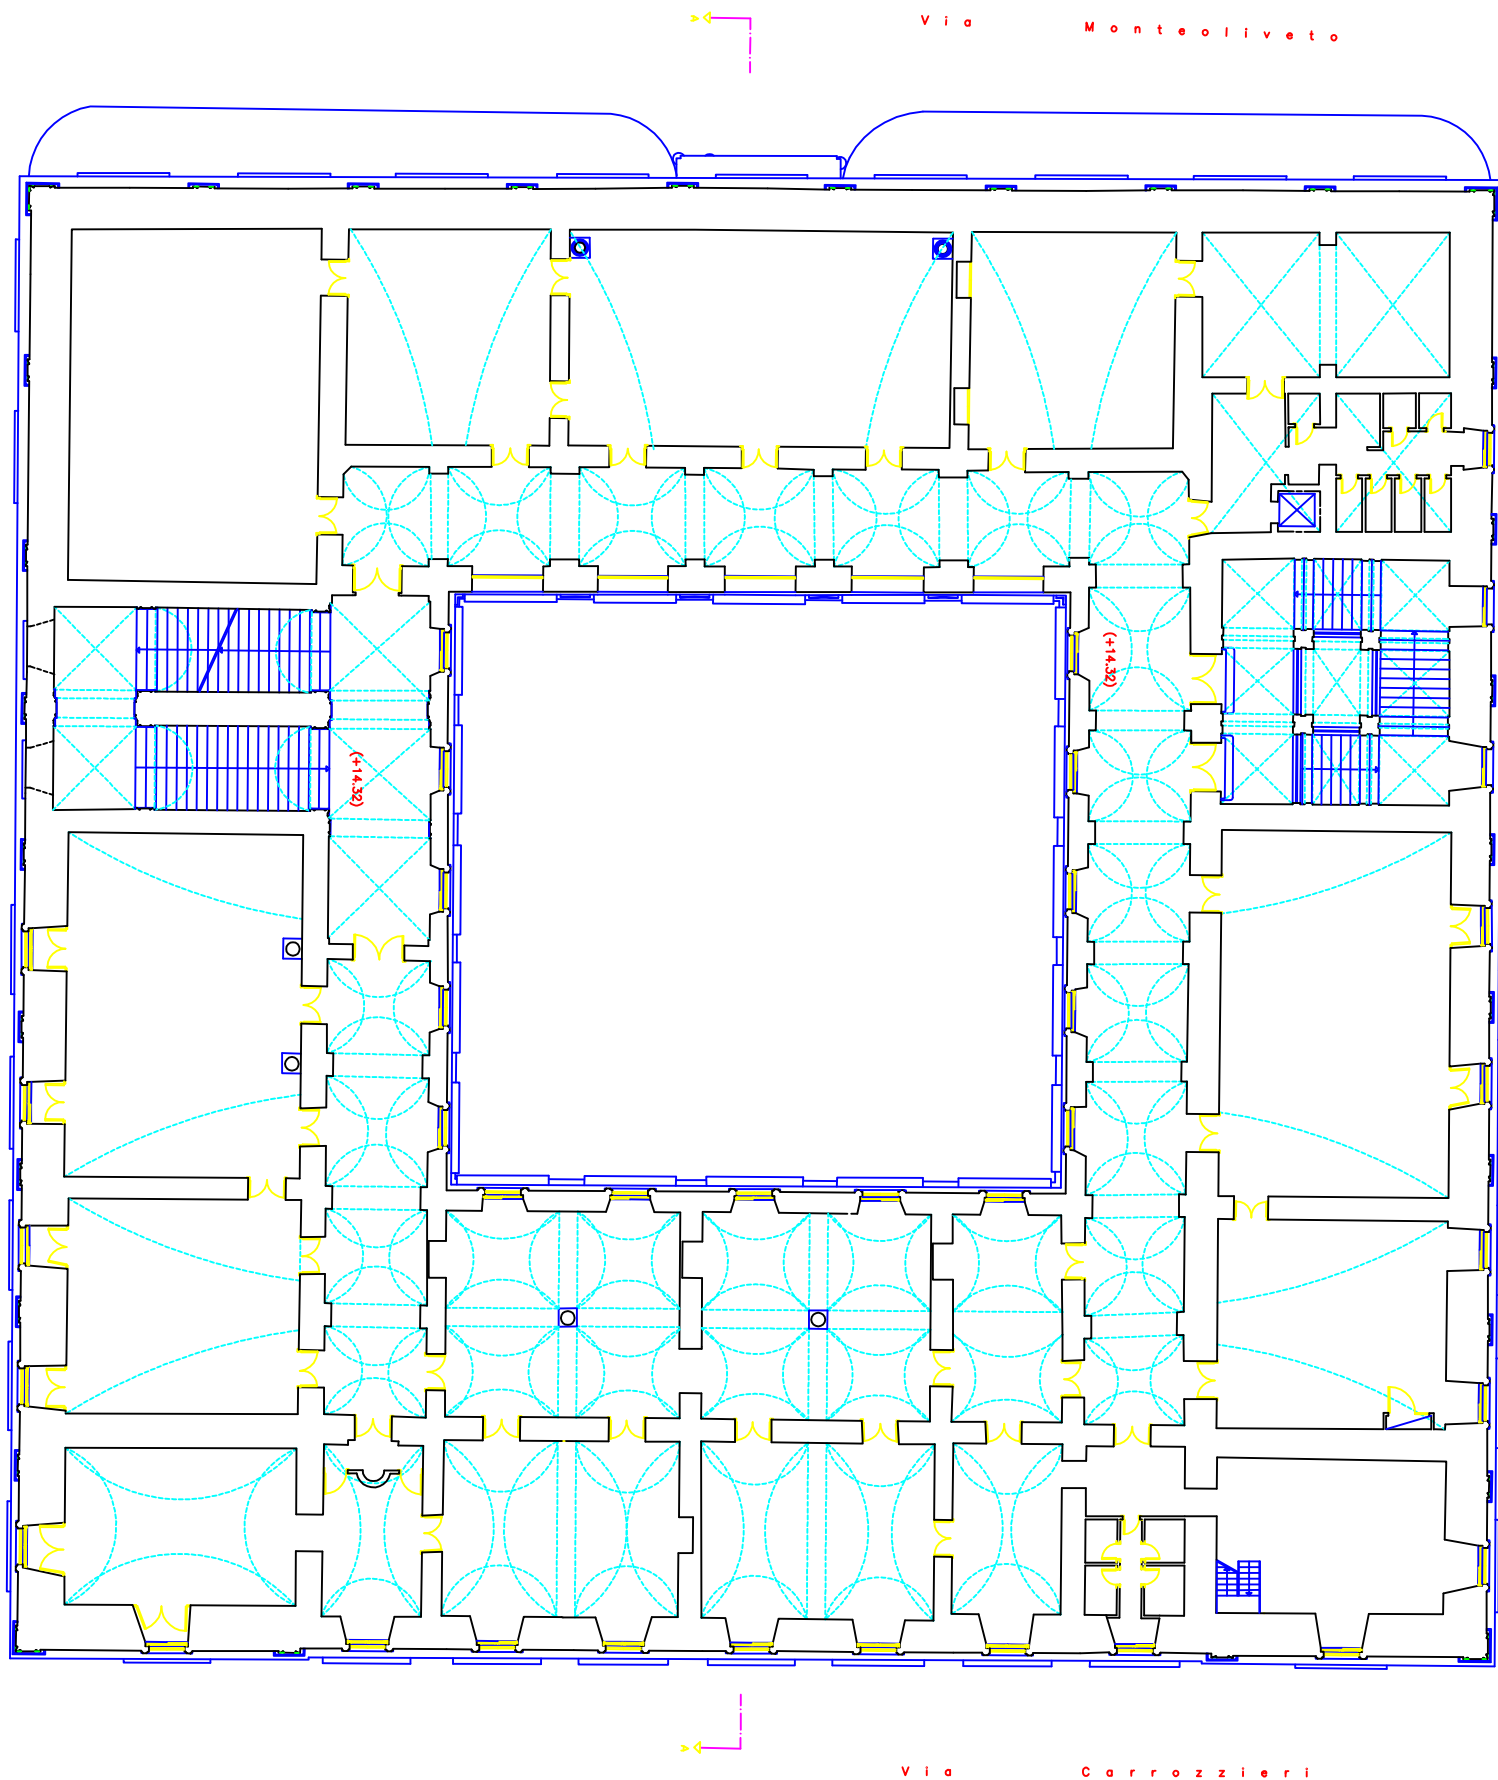

Via Monteoliveto

