



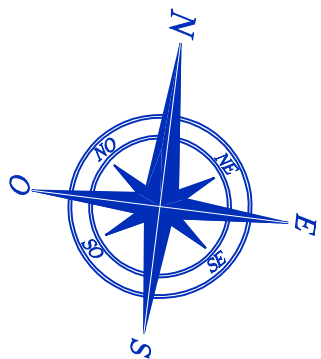

VIA S.M. DI COSTANTINOPOLI

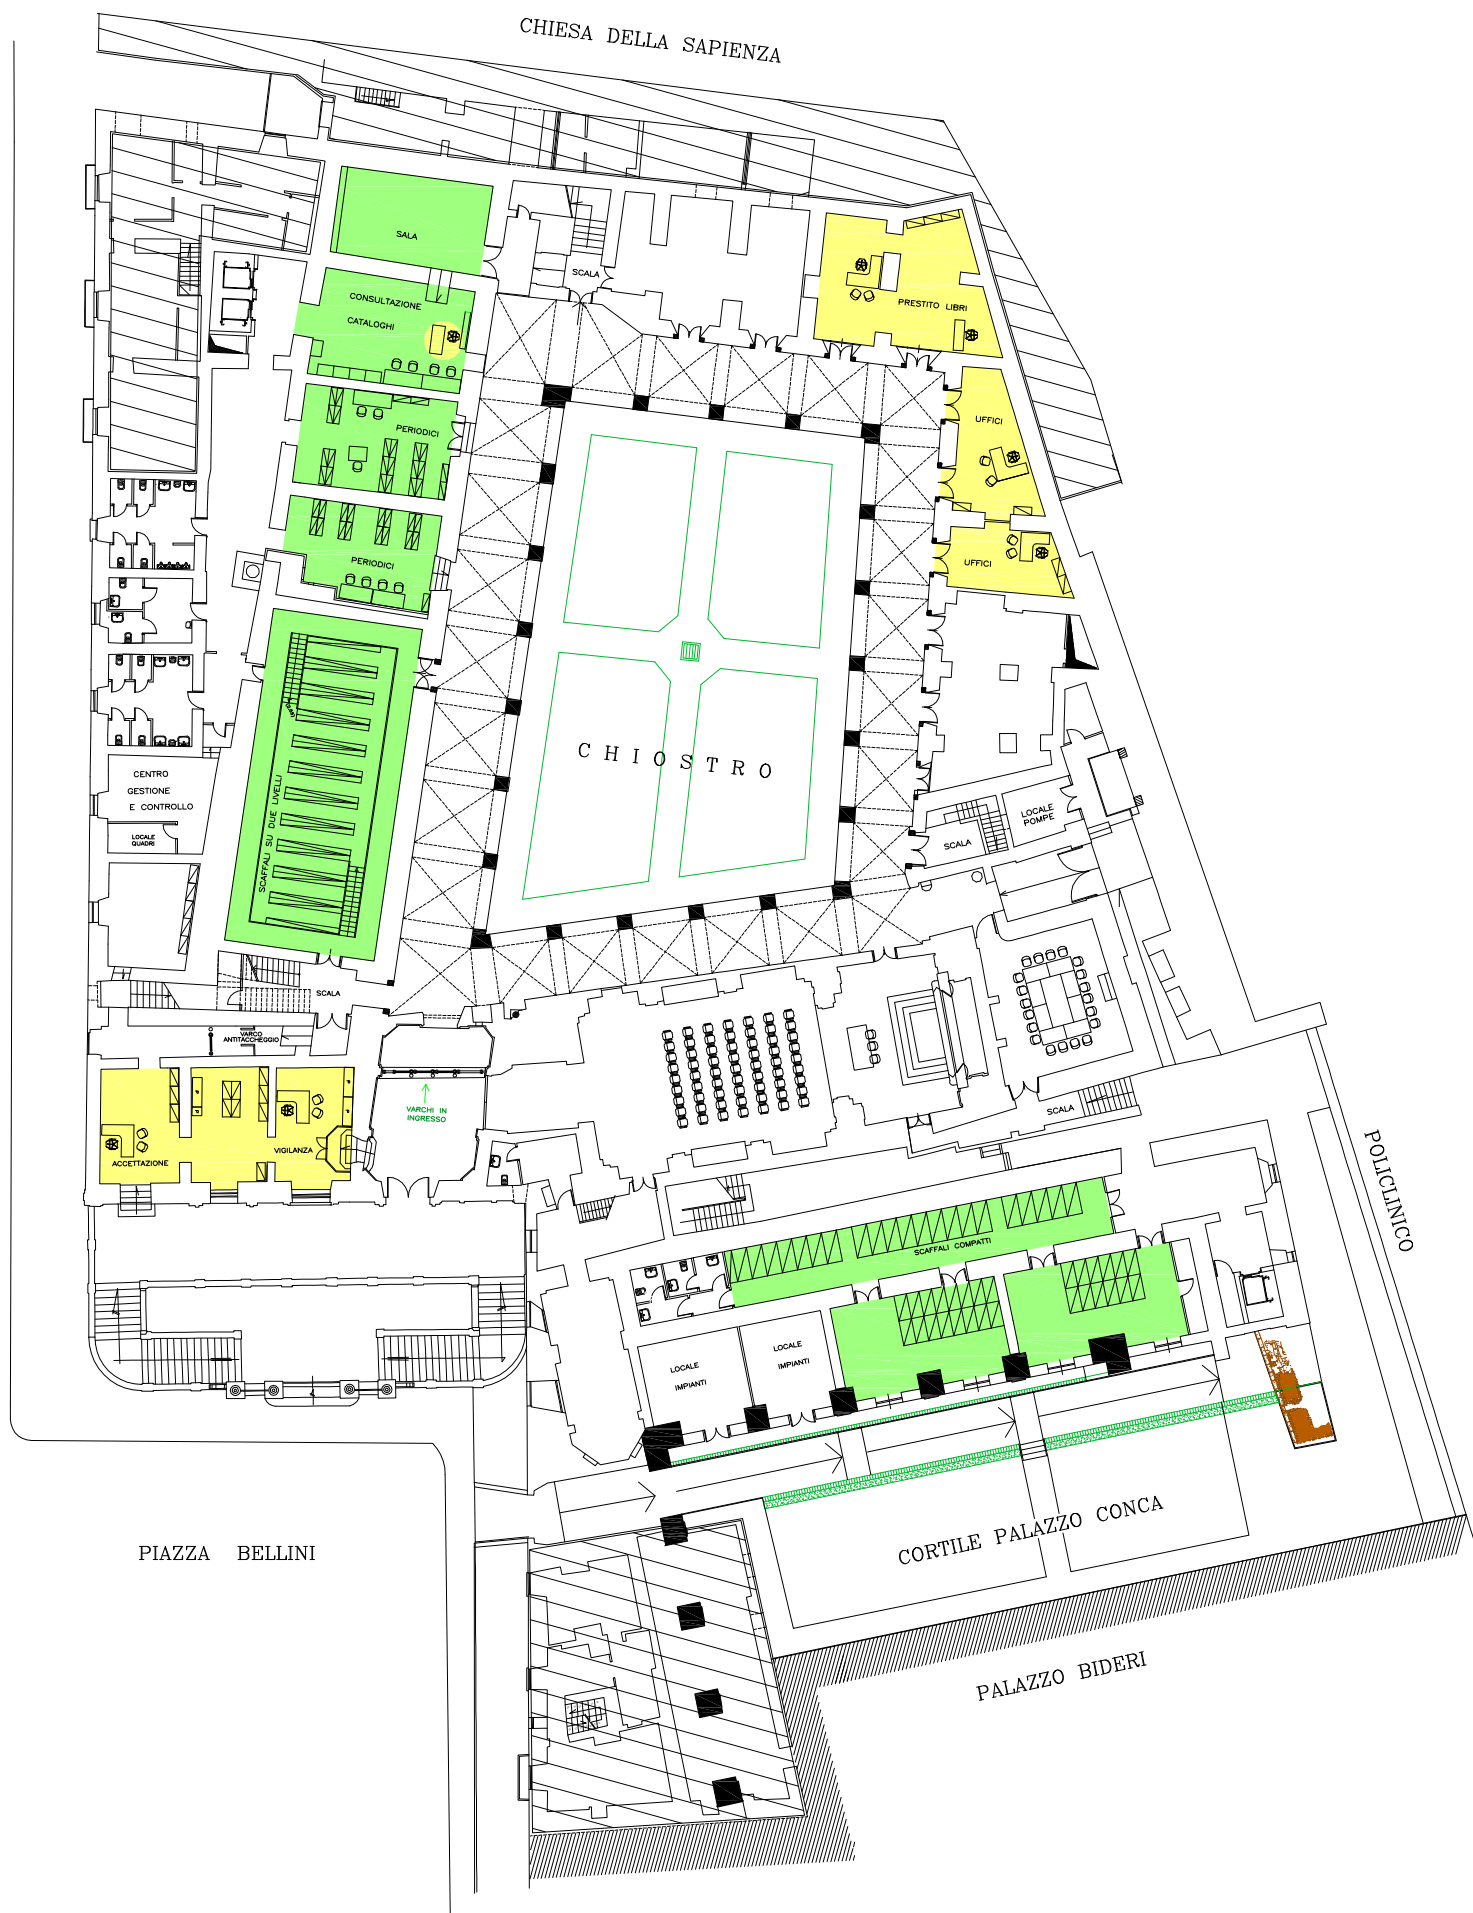

PIANO TERRA

