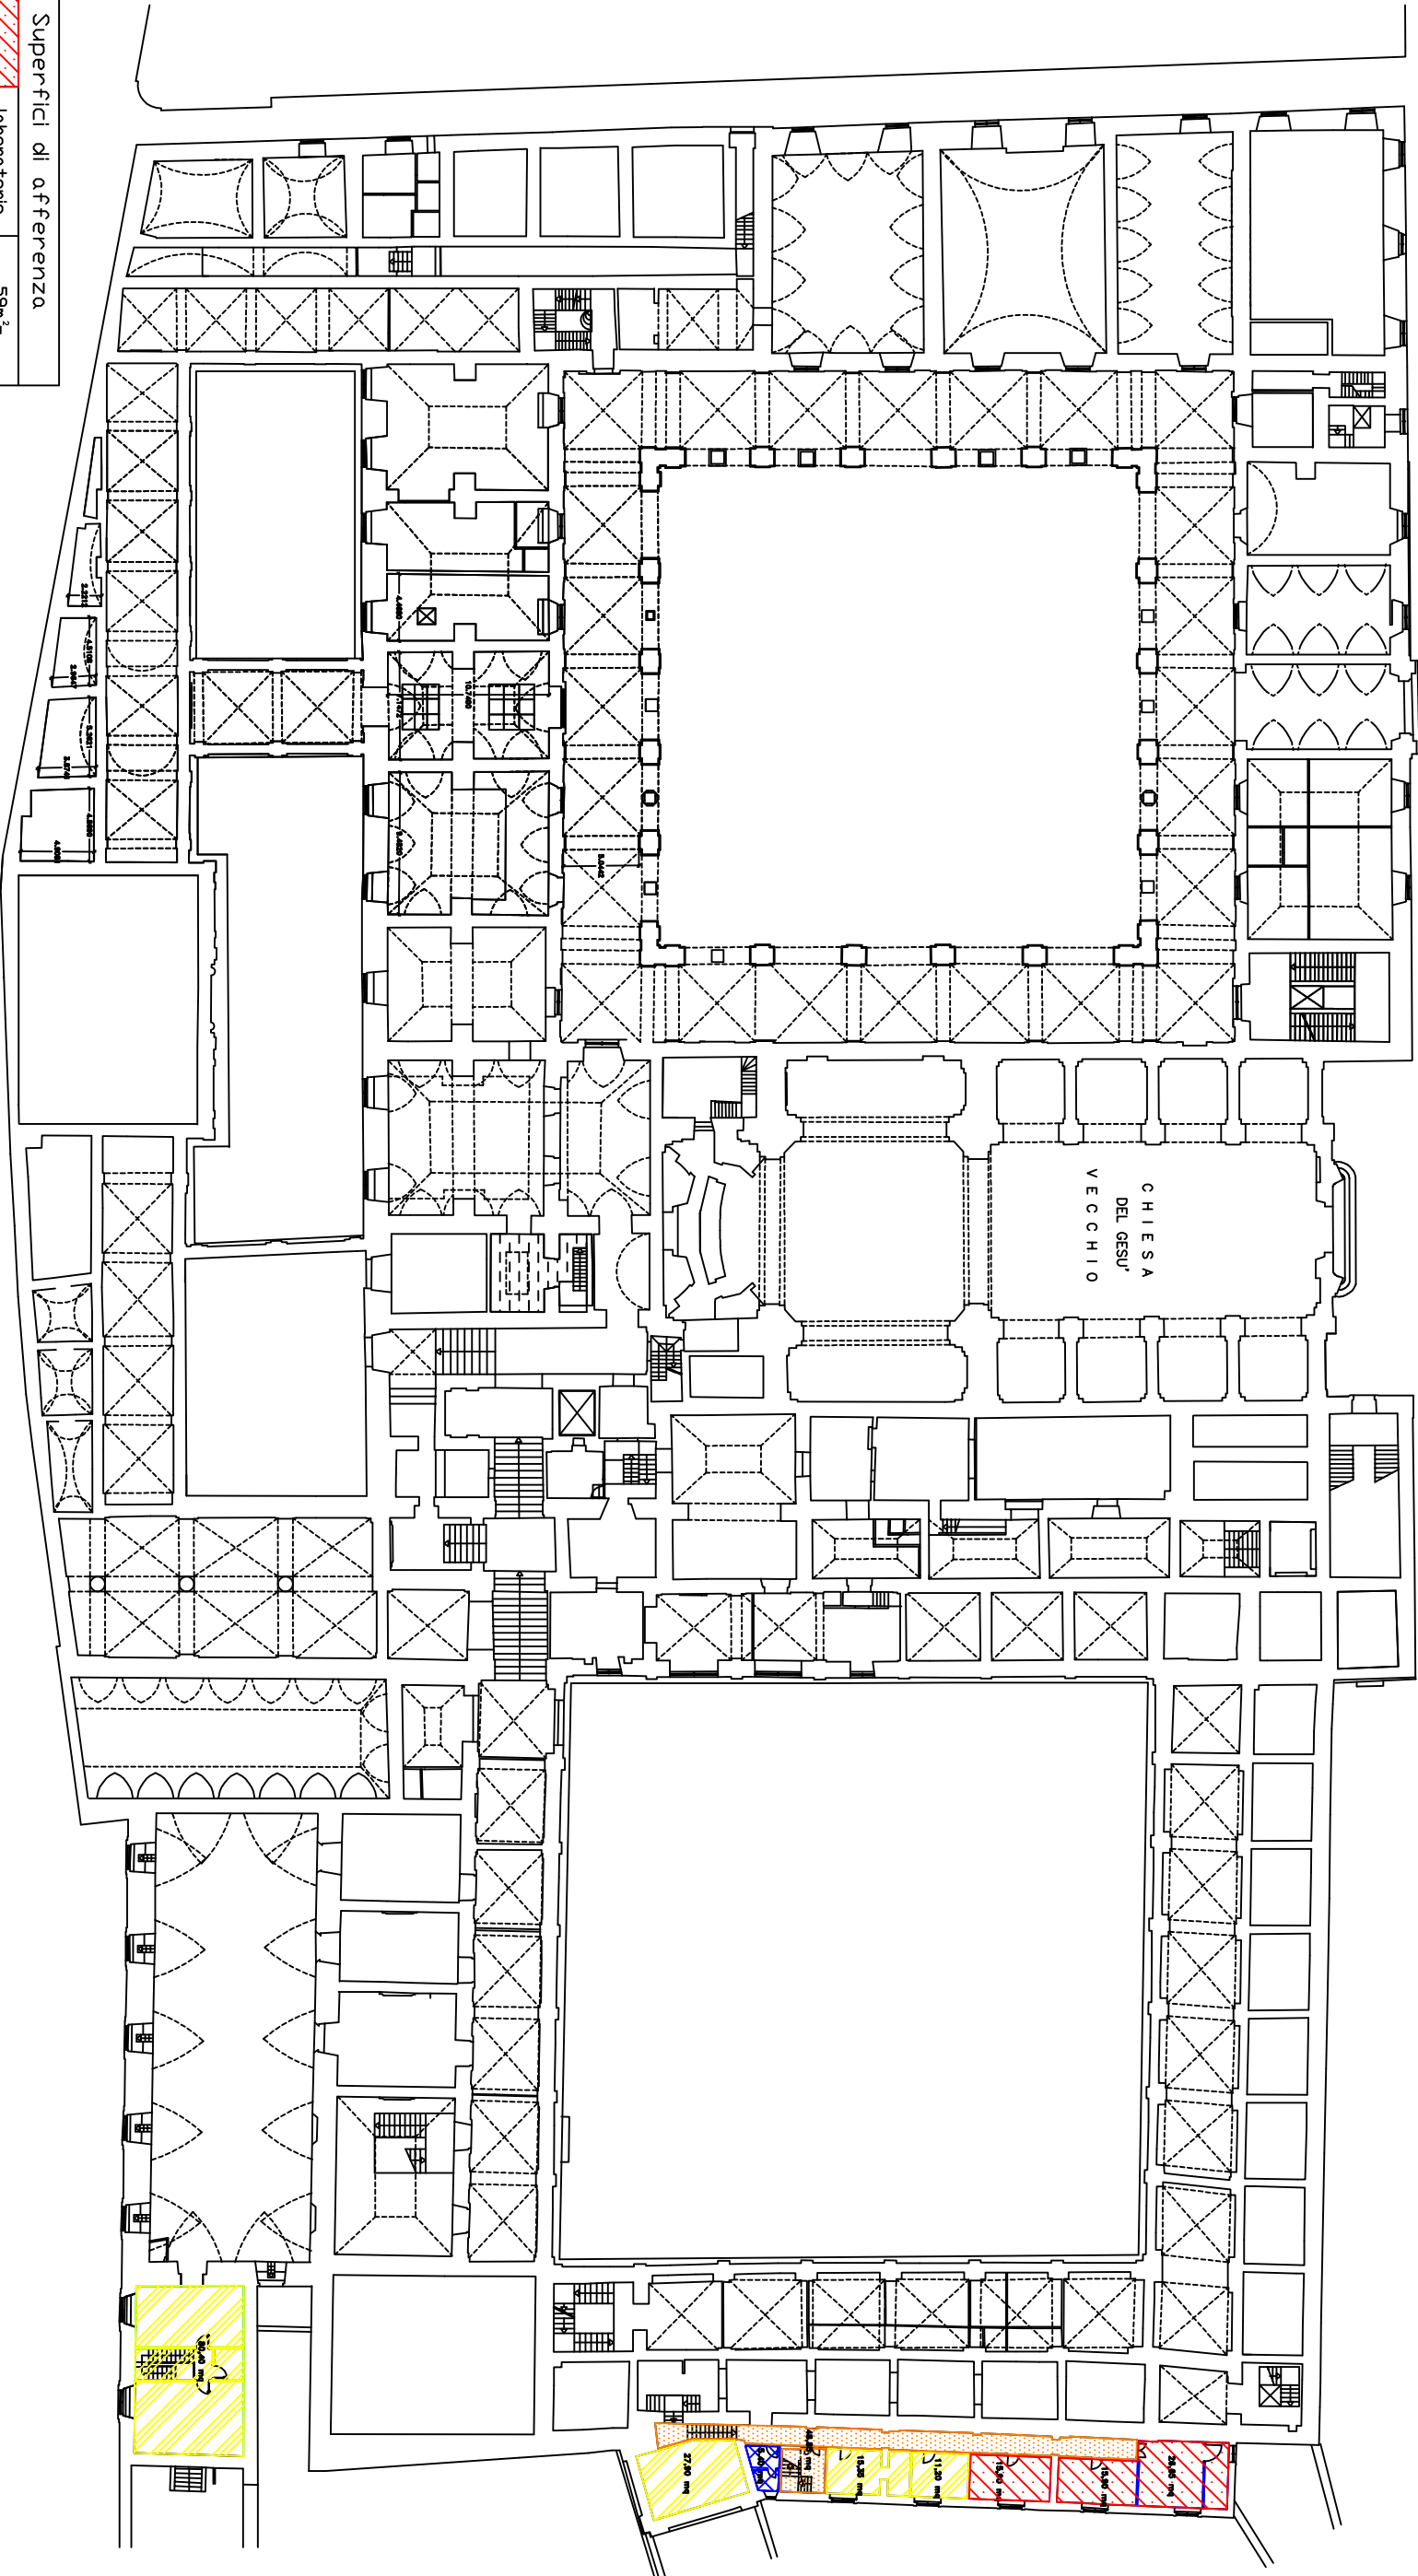




Superfici di appartenenza	
	laboratorio 59m ² –
	spazi comuni 49m ² –
	locale igienico 5m ²
	aula –
	ufficio/studio 135m ²
	locali in disuso –
	area scoperta –
	locale tecnico –
	museo –

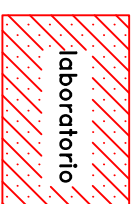
V I A M E Z Z O C A N N O N E

 museo

 locale tecnico

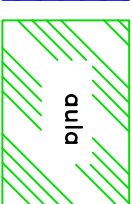
 area scoperta

 locale in disuso/ deposito

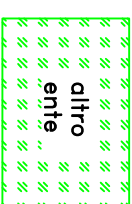
 laboratorio

 spazi comuni

 locale igienico

 aula

 ufficio studio

 altro ente