




Superfici di afferenza	
	laboratorio
	spazi comuni
	locale igienico
	aula
	ufficio/studio
	locali in disuso
	area scoperta
	locale tecnico
	museo

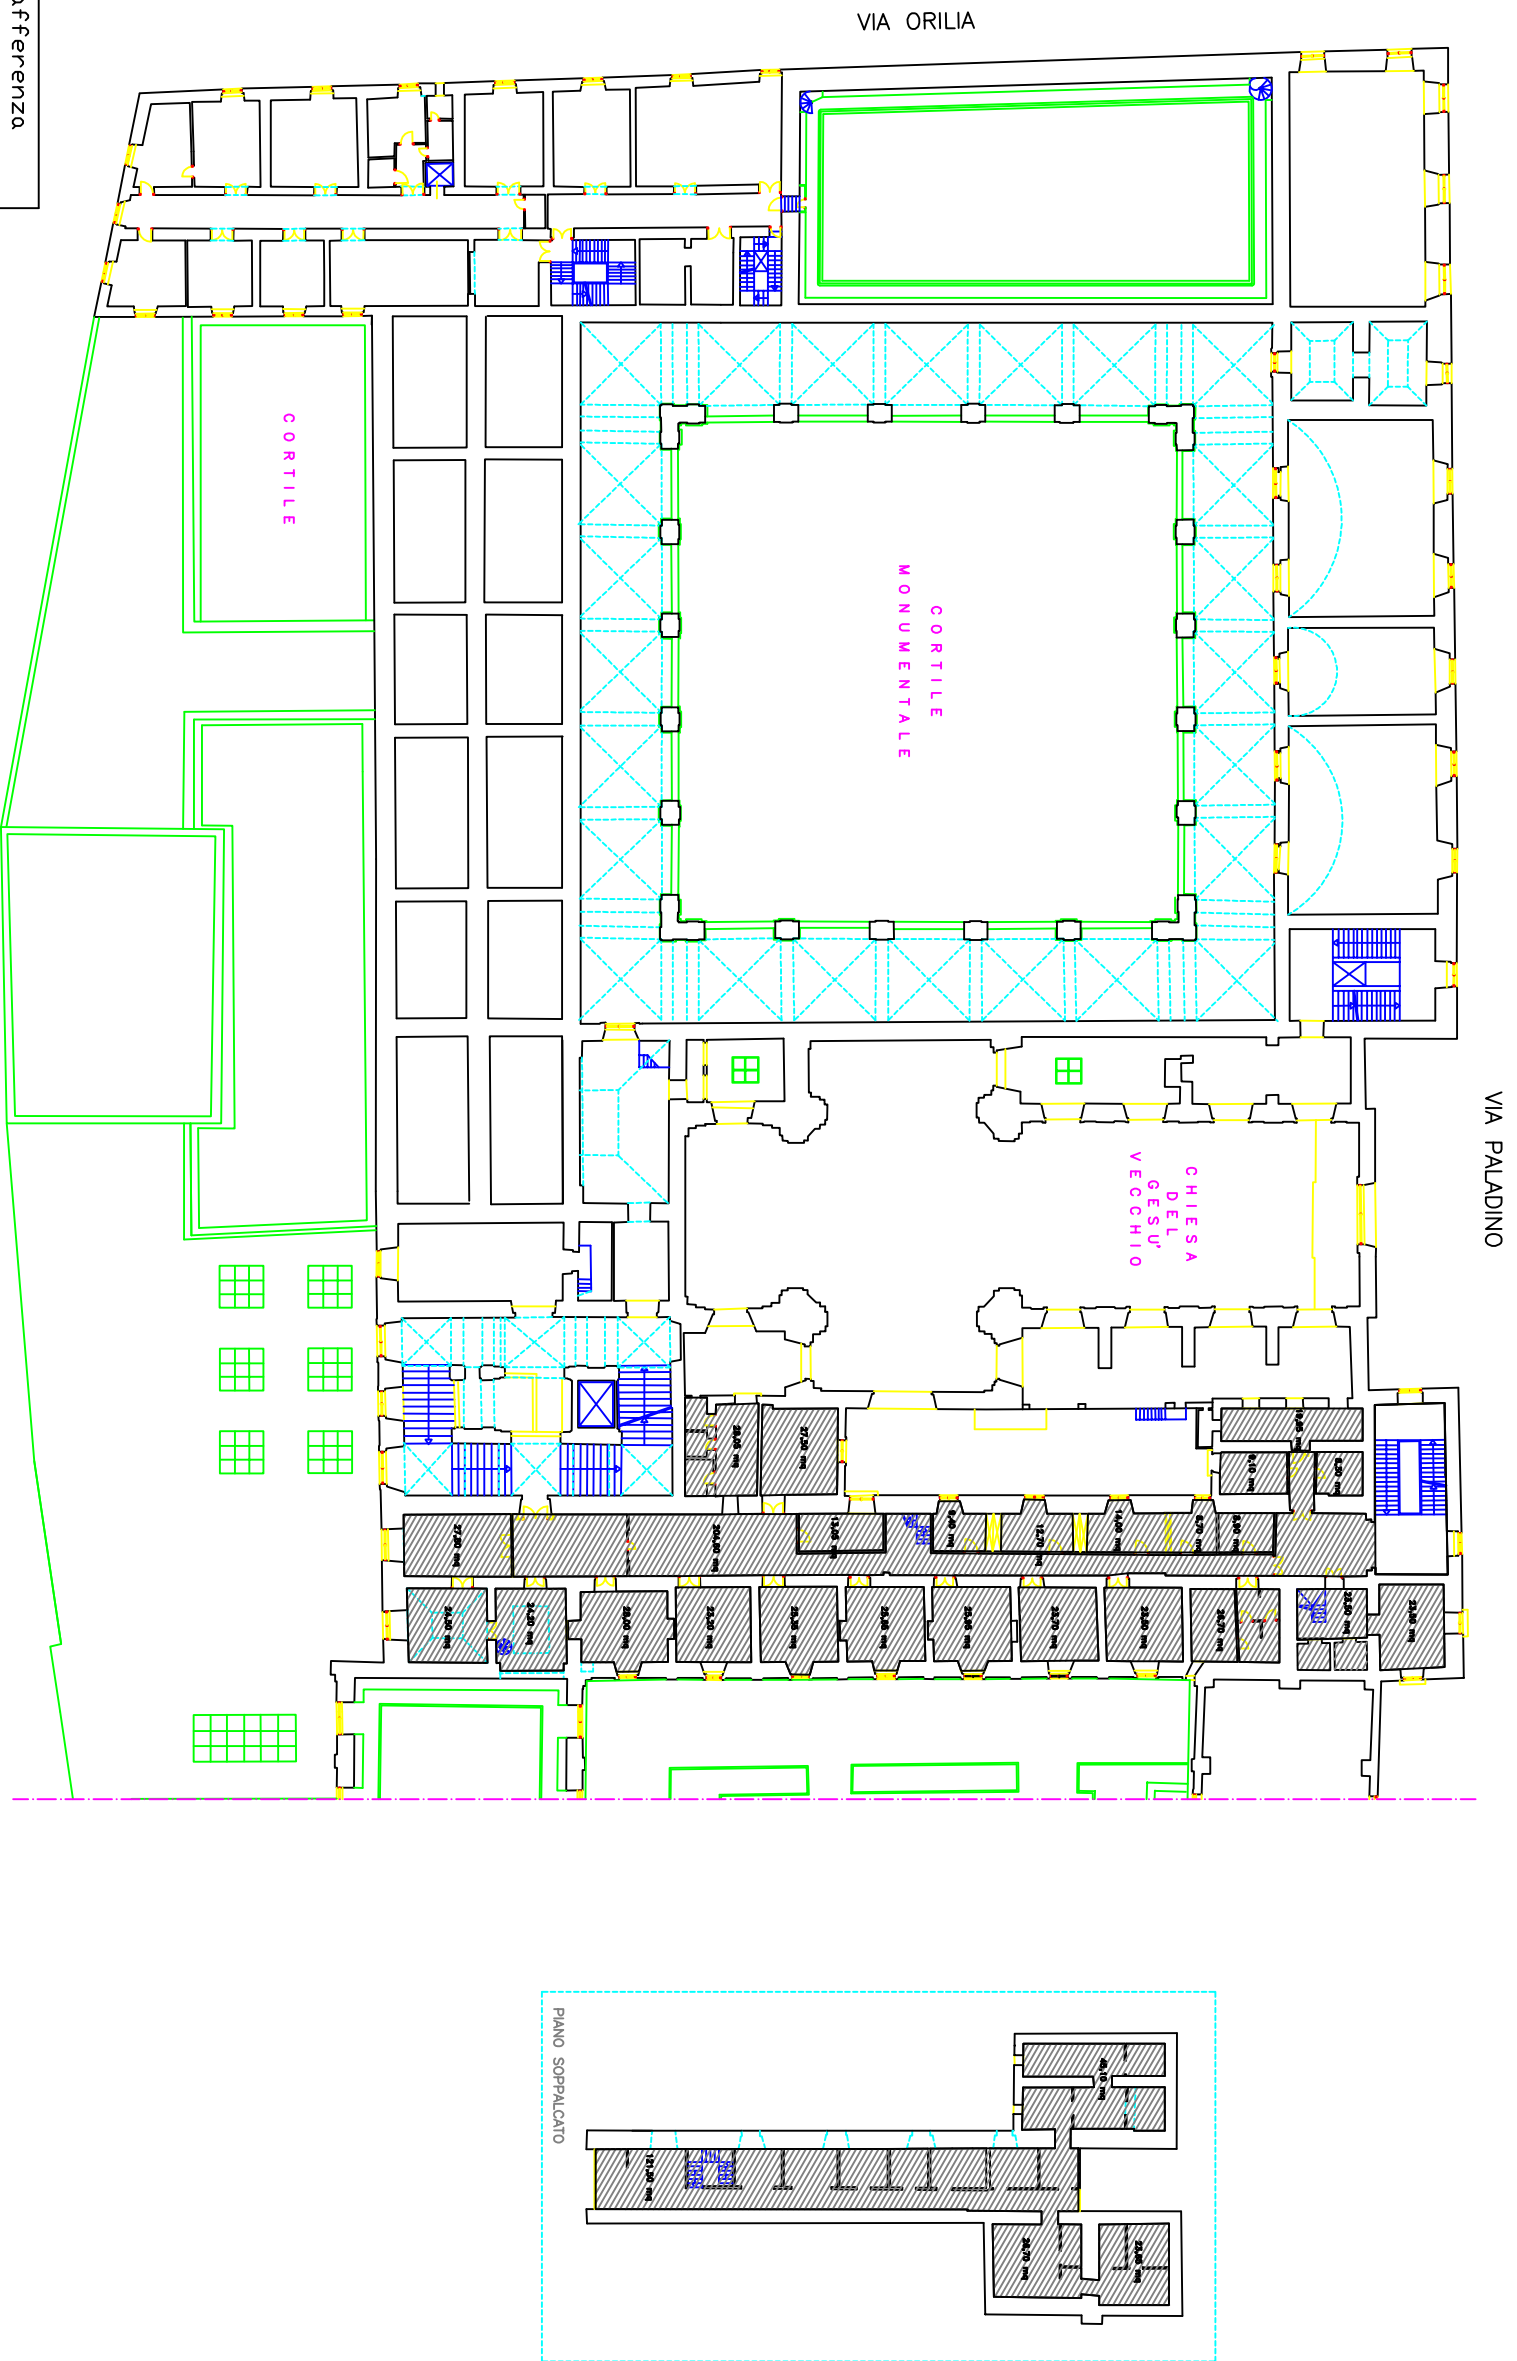