


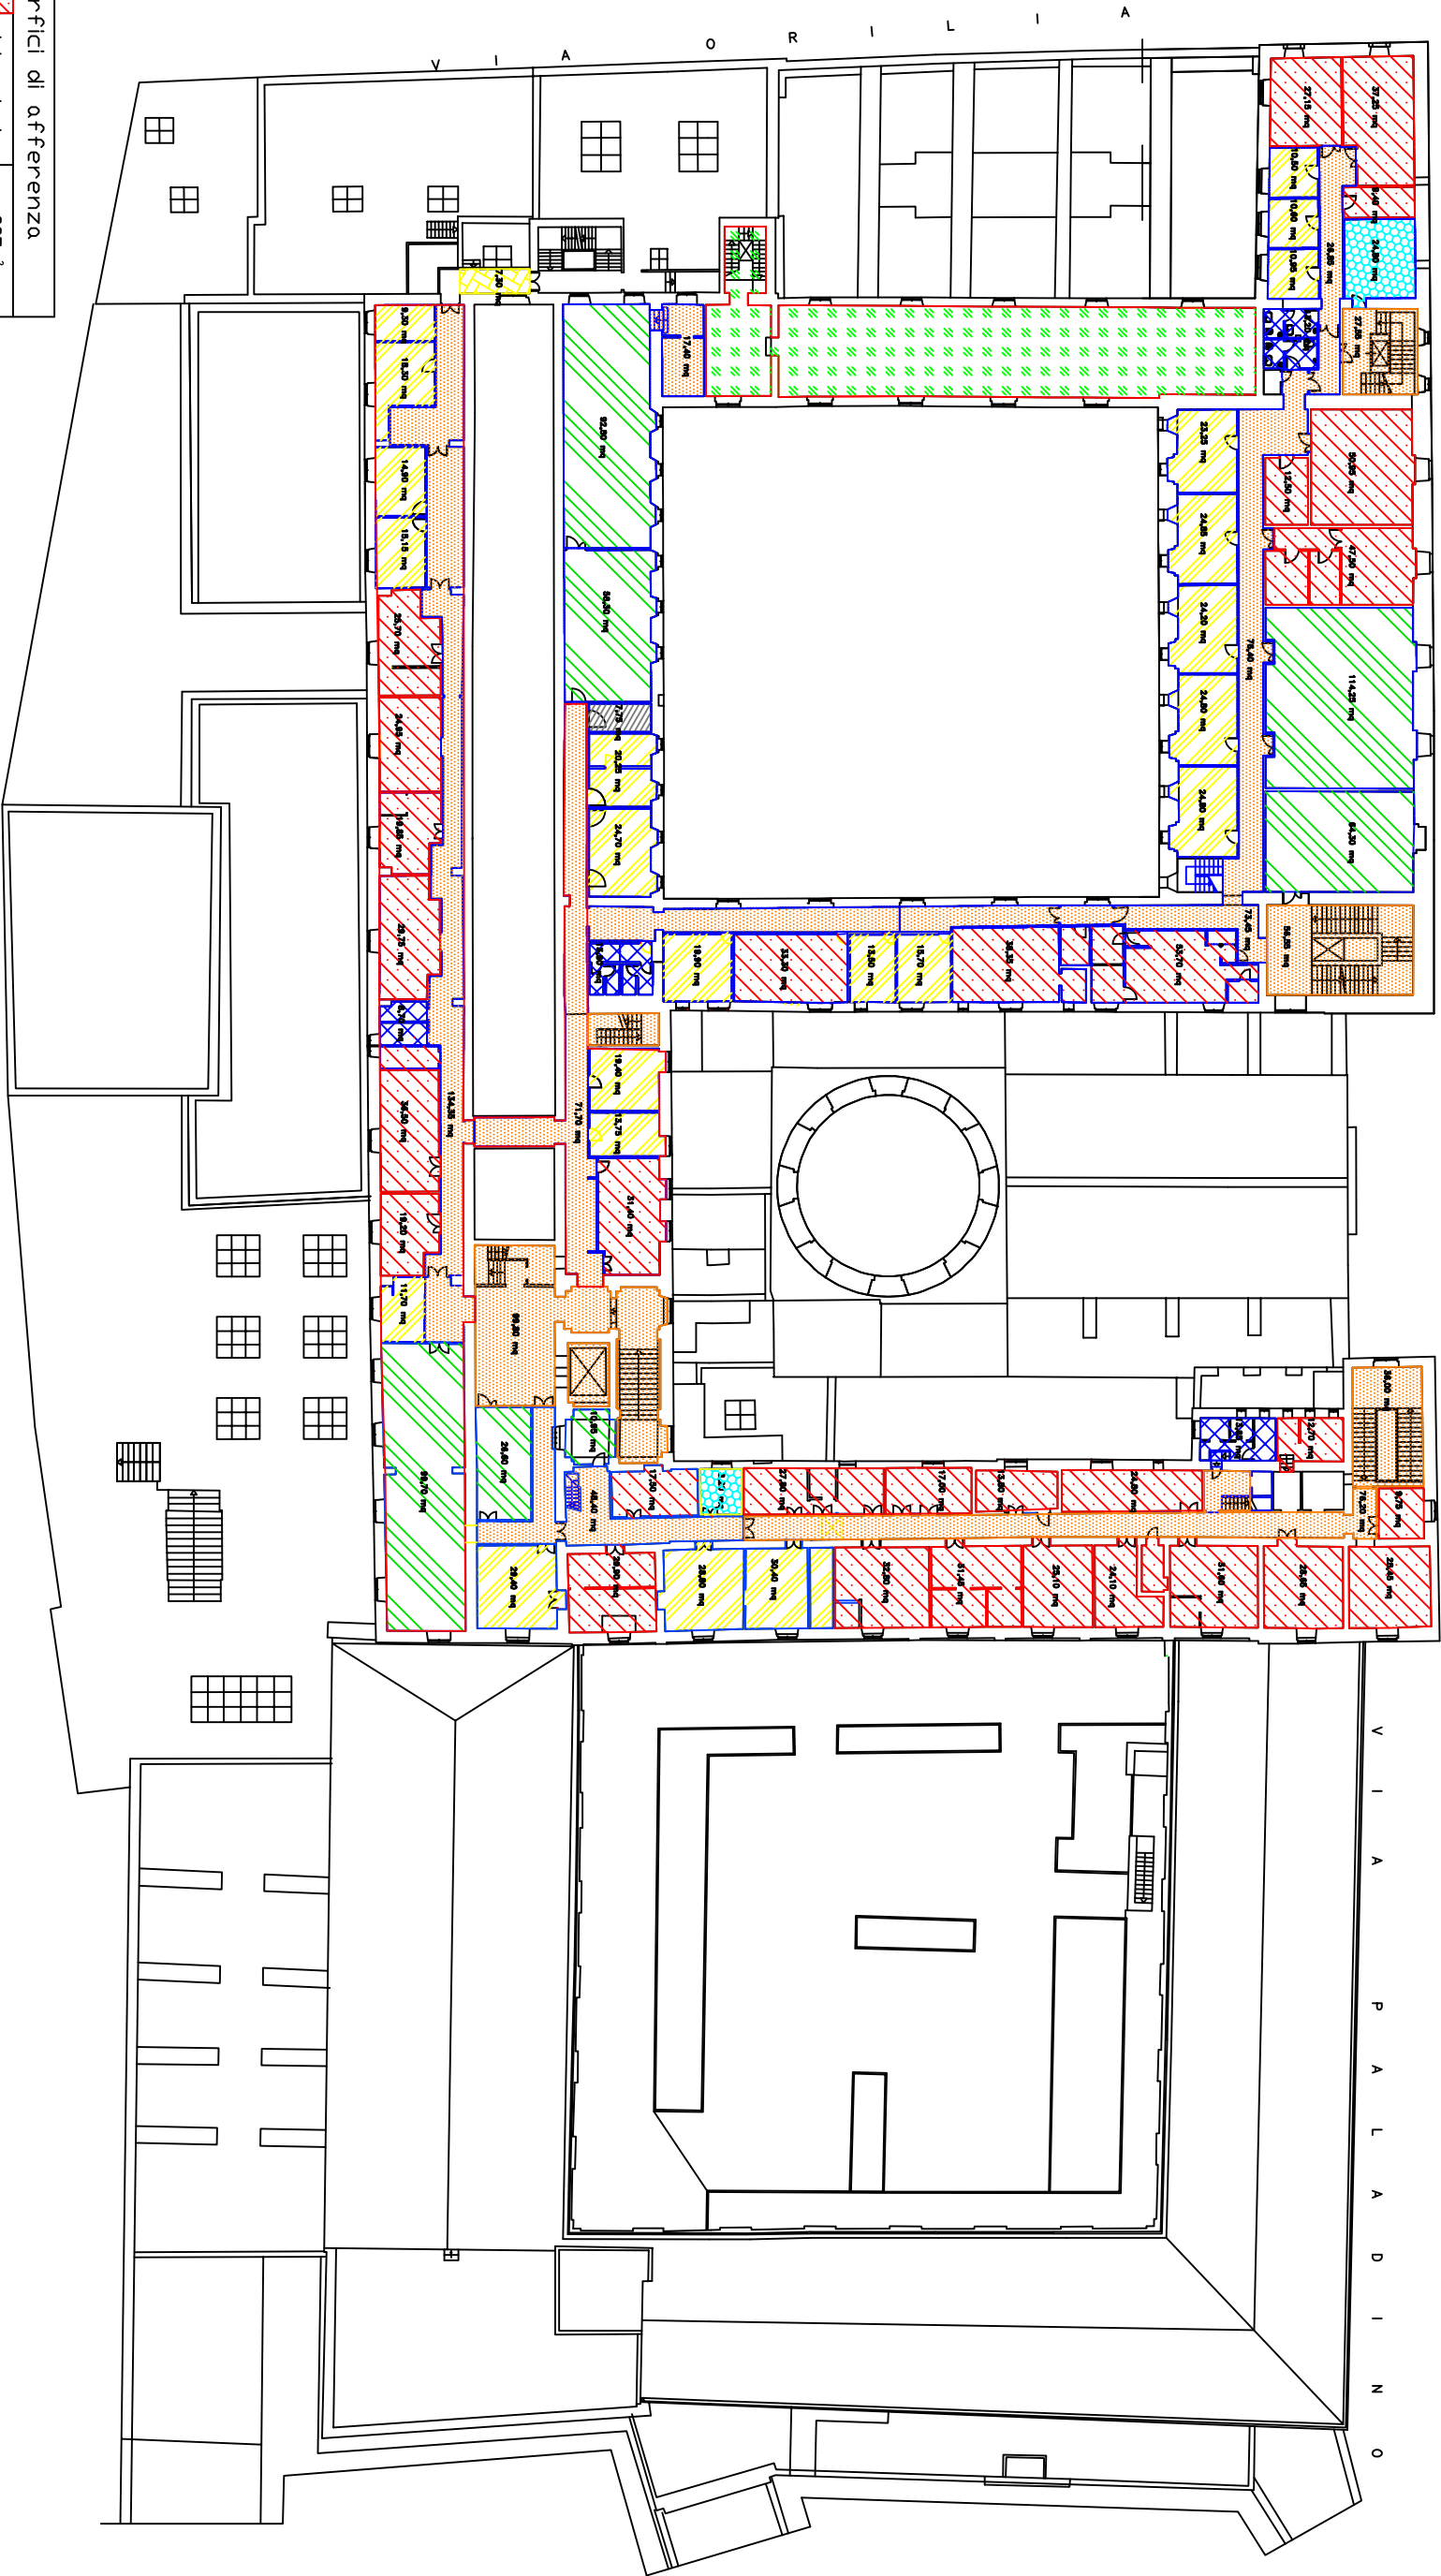

Superfici di appartenenza	
laboratorio	835m ²
spazi comuni	715m ²
locale igienico	50m ²
aula	456m ²
ufficio/studio	439m ²
locali in disuso	8m ²
area scoperta	7m ²
locale tecnico	33m ²
museo	-

