


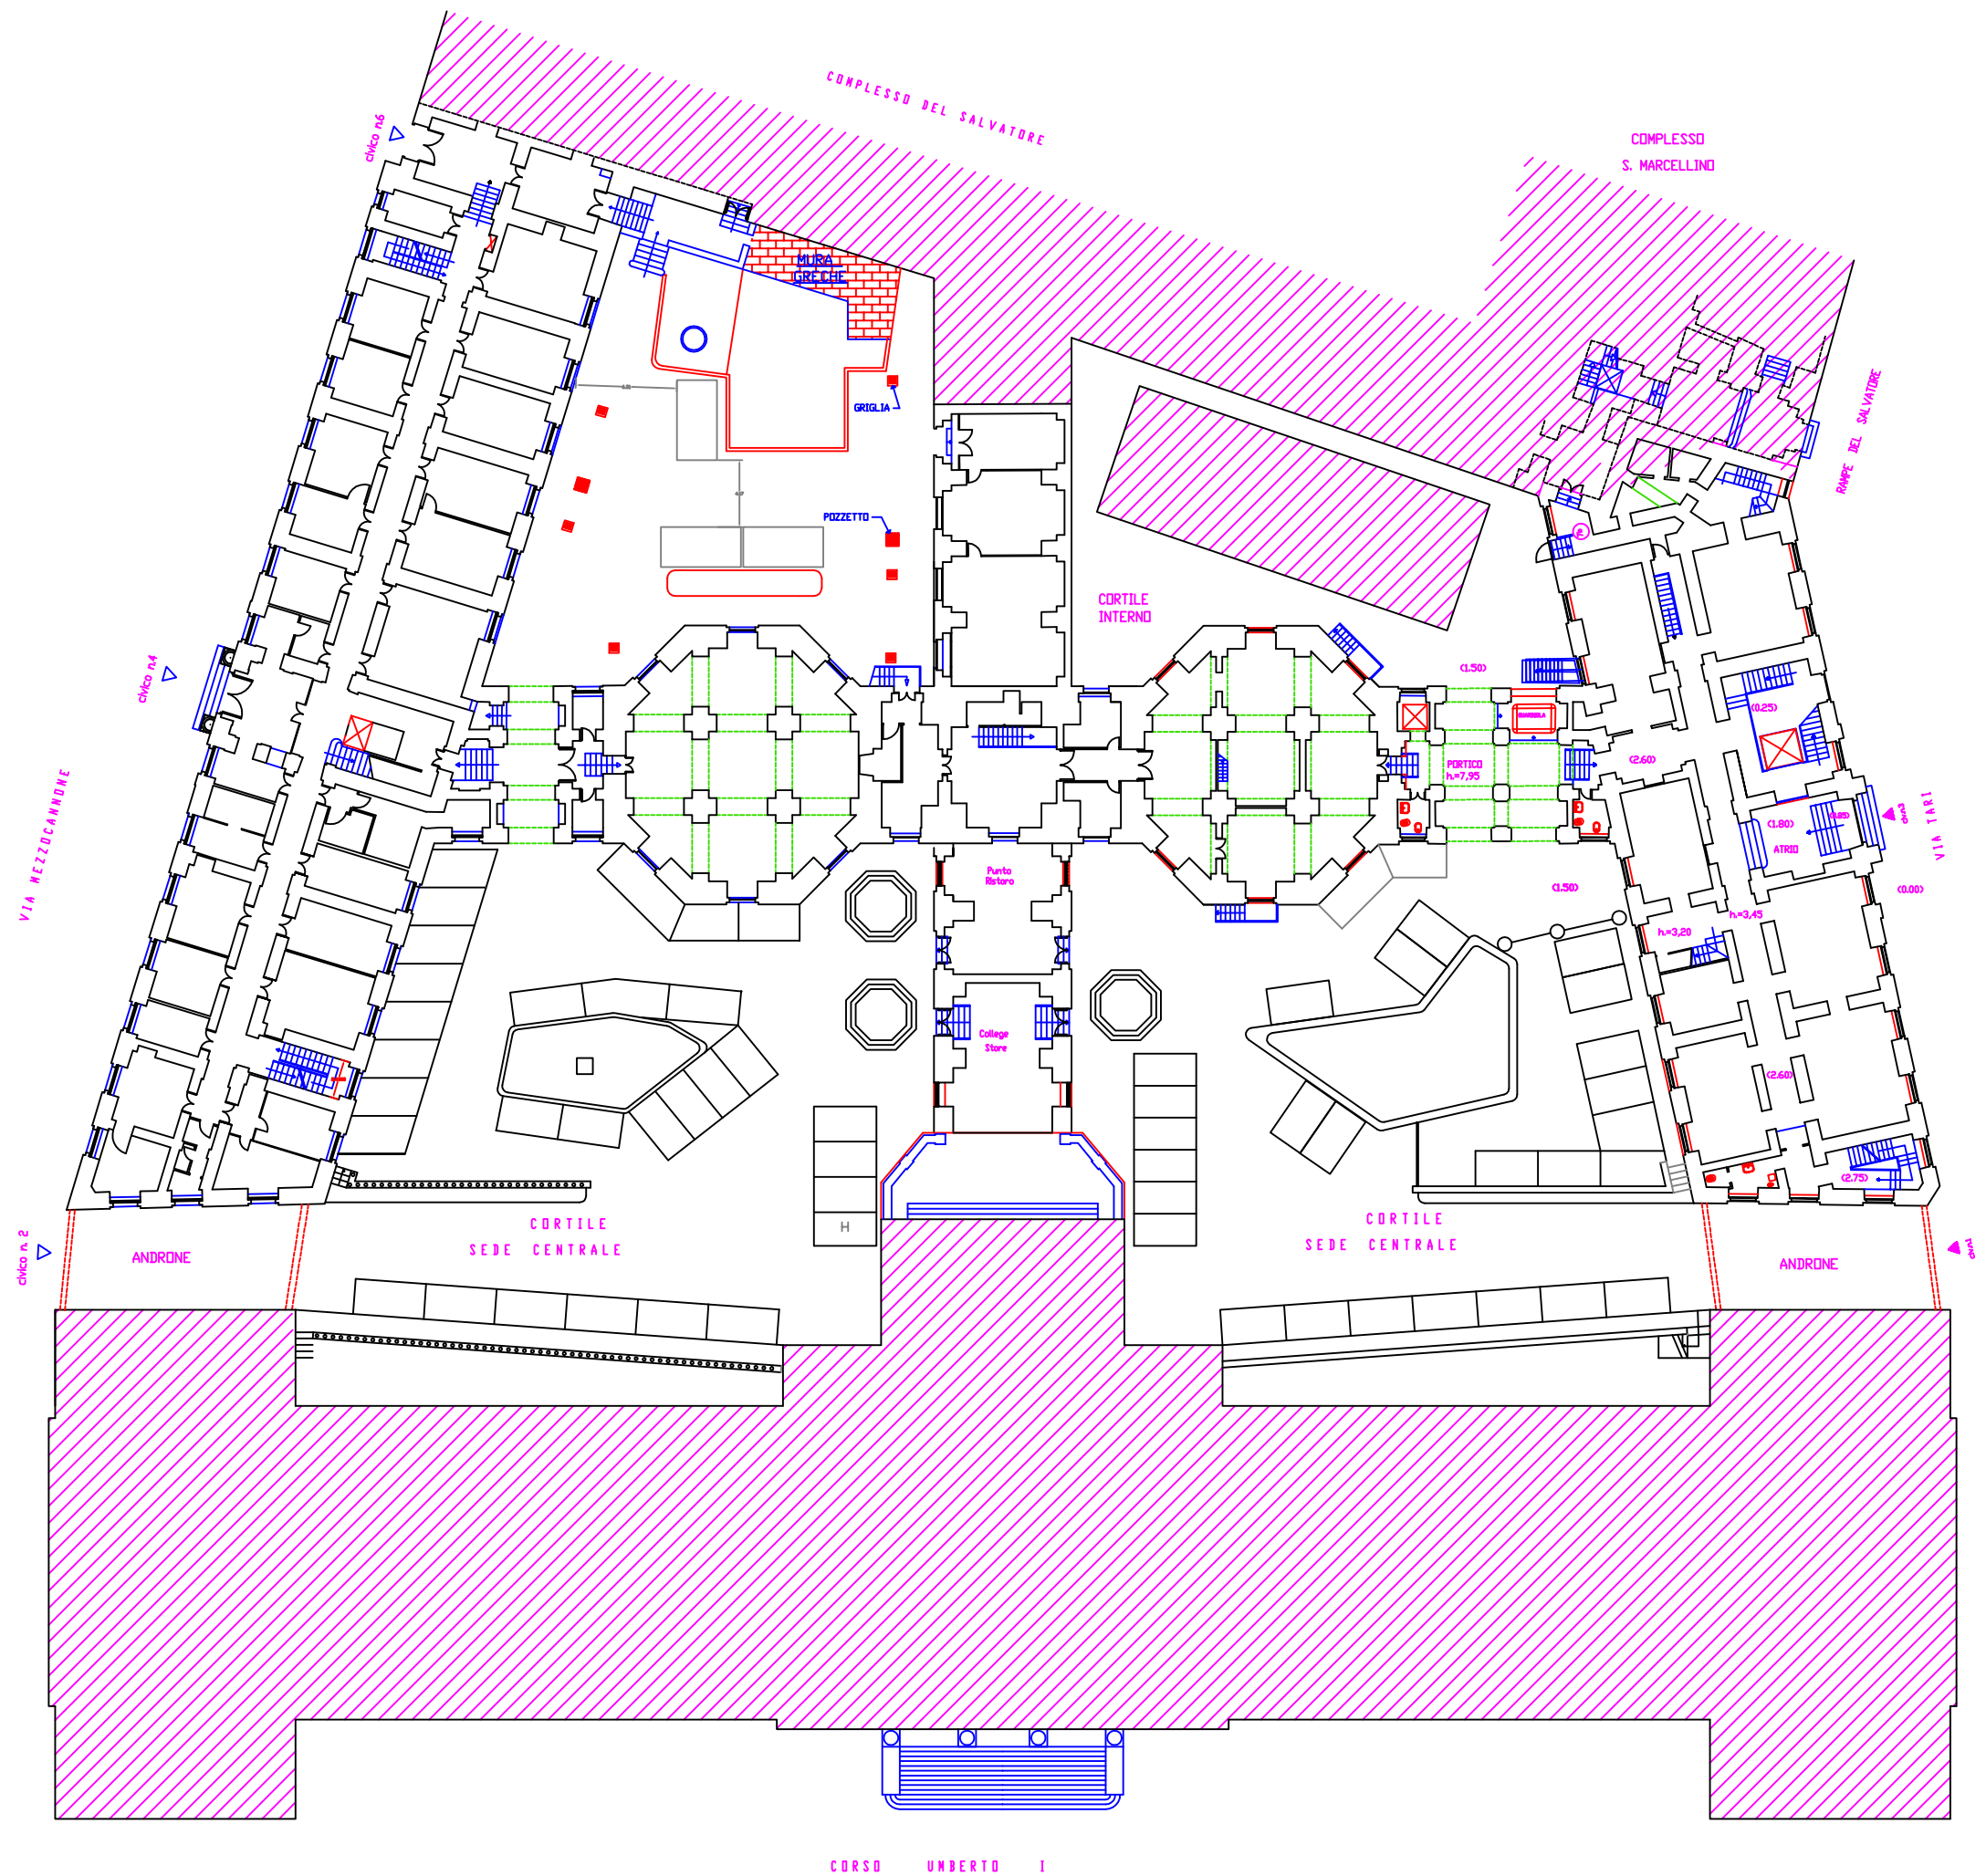

SEDE CENTRALE - PIANO TERRA

