


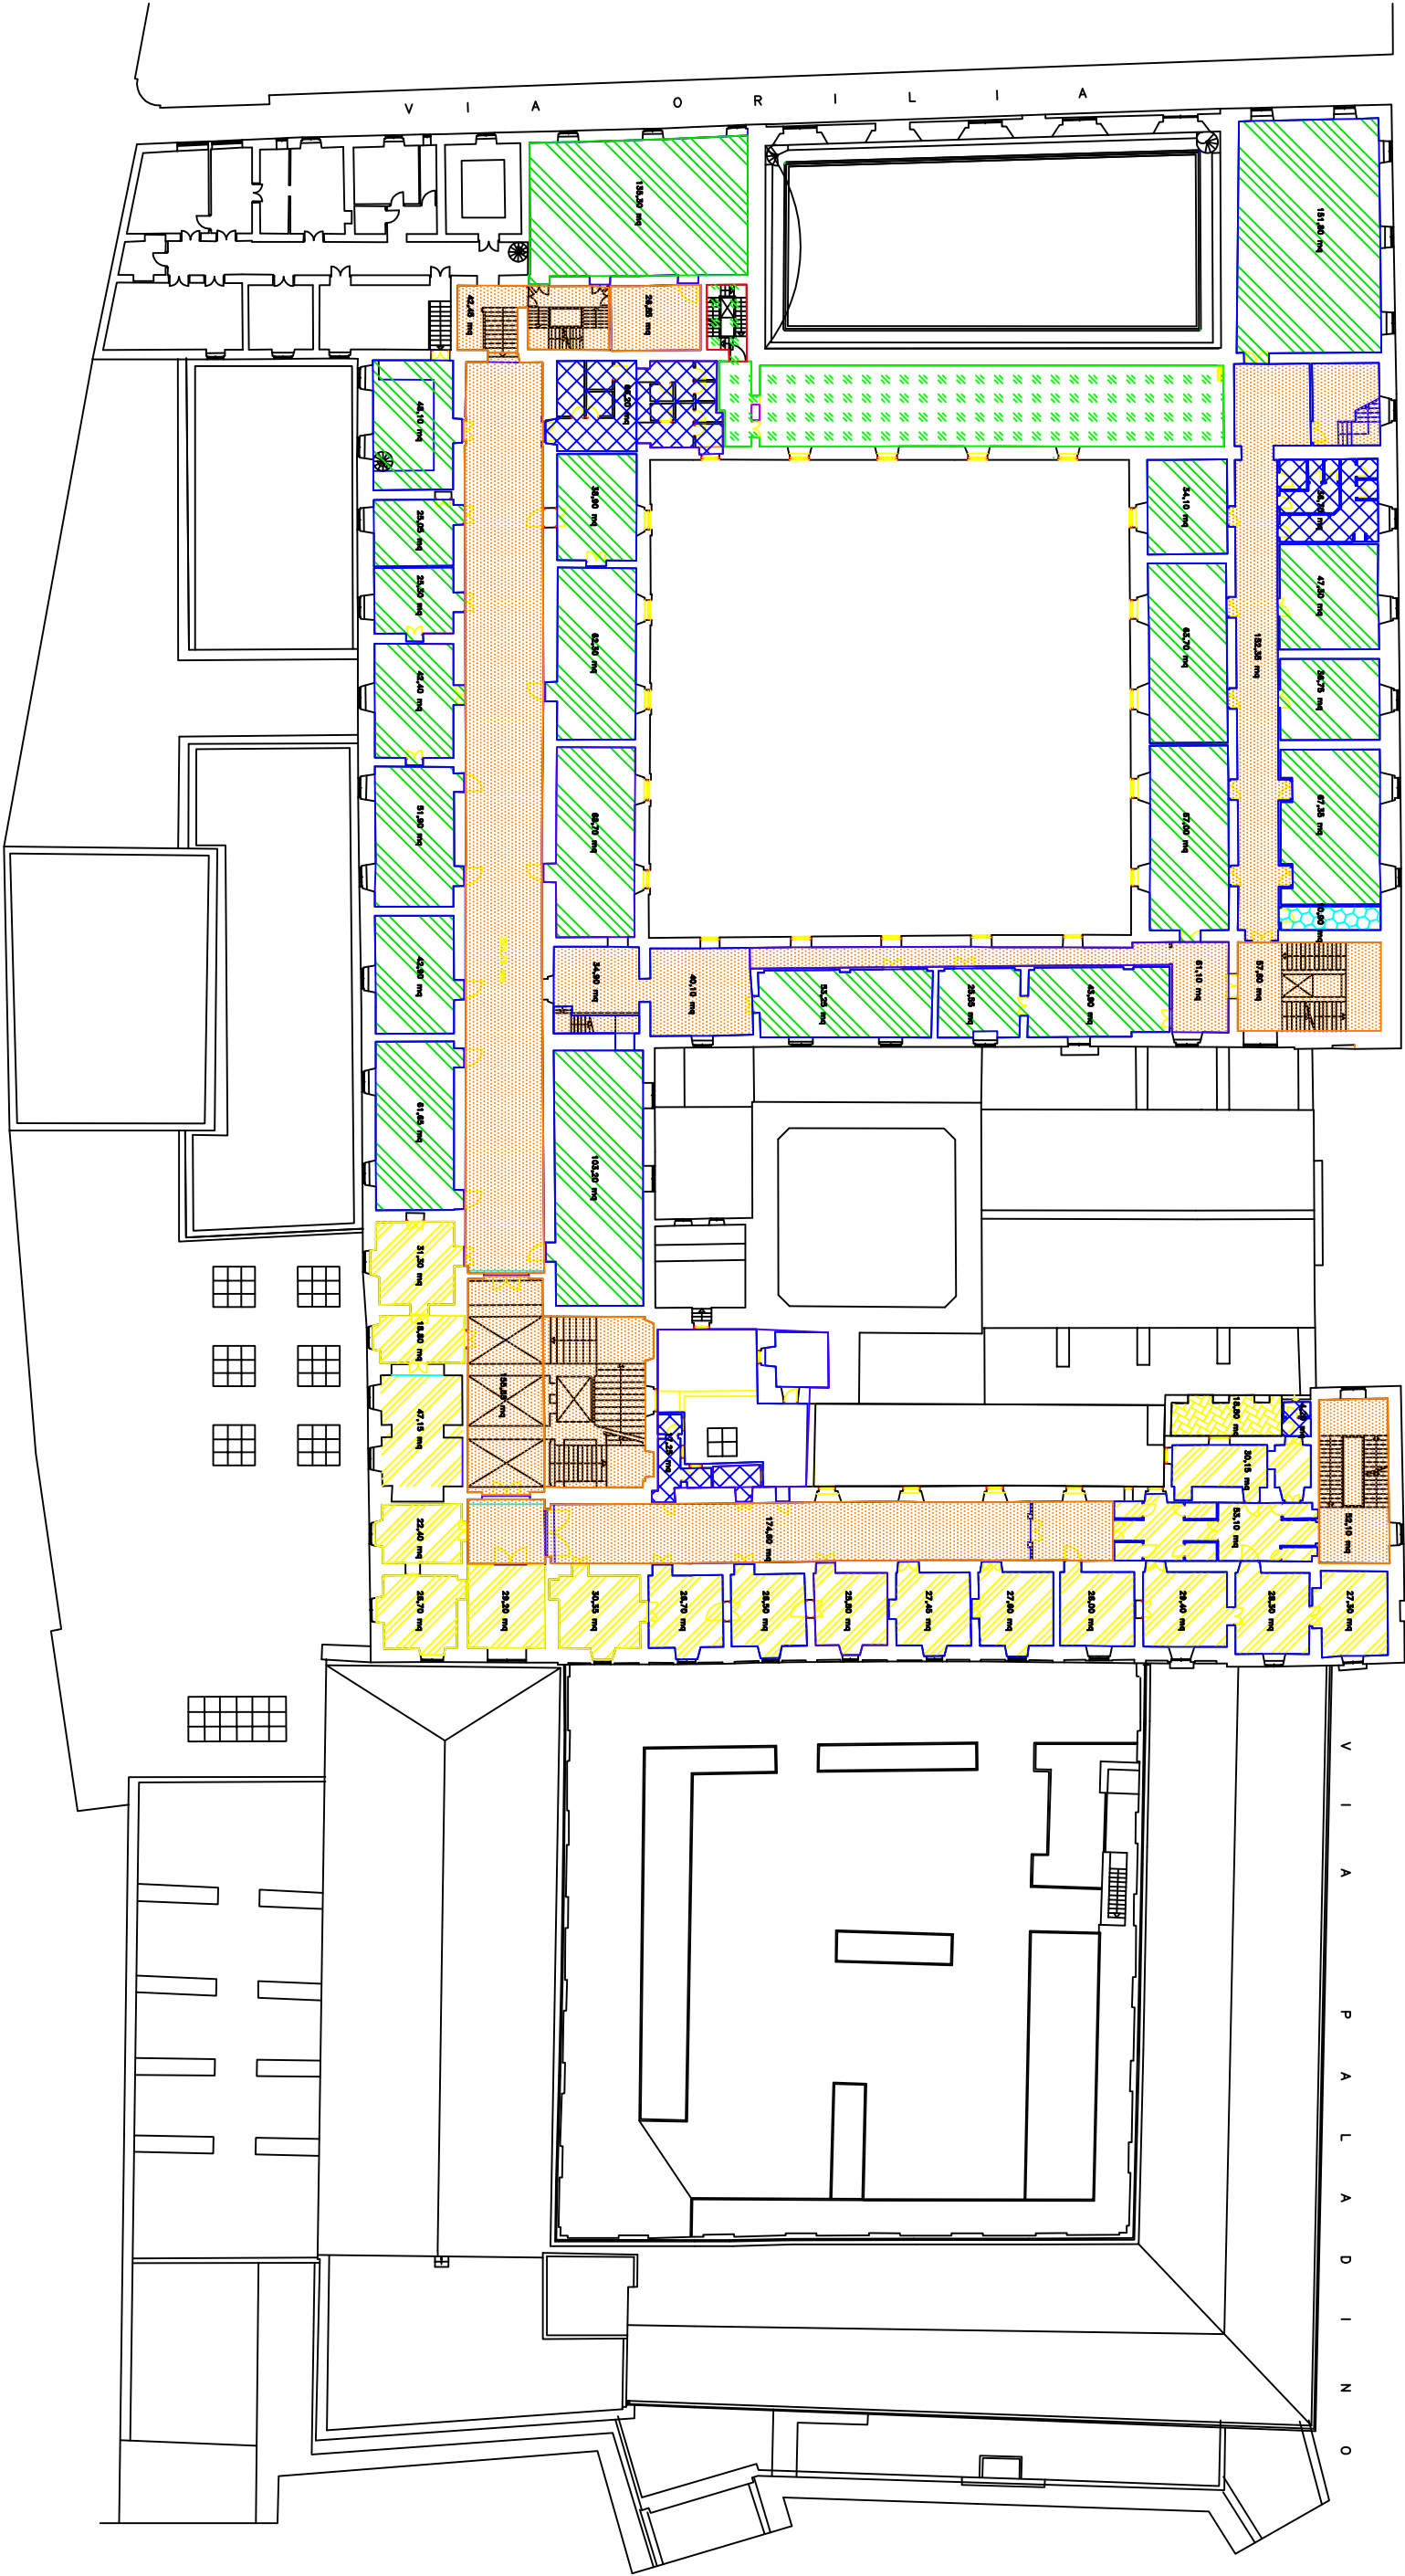

Superfici di appartenenza	
laboratorio	-
spazi comuni	1120m ²
locale igienico	125m ²
aula	1297m ²
ufficio/studio	534m ²
locali in disuso	-
area scoperta	19m ²
locale tecnico	11m ²
museo	-

V I A M E Z Z O C A N N O N E

