


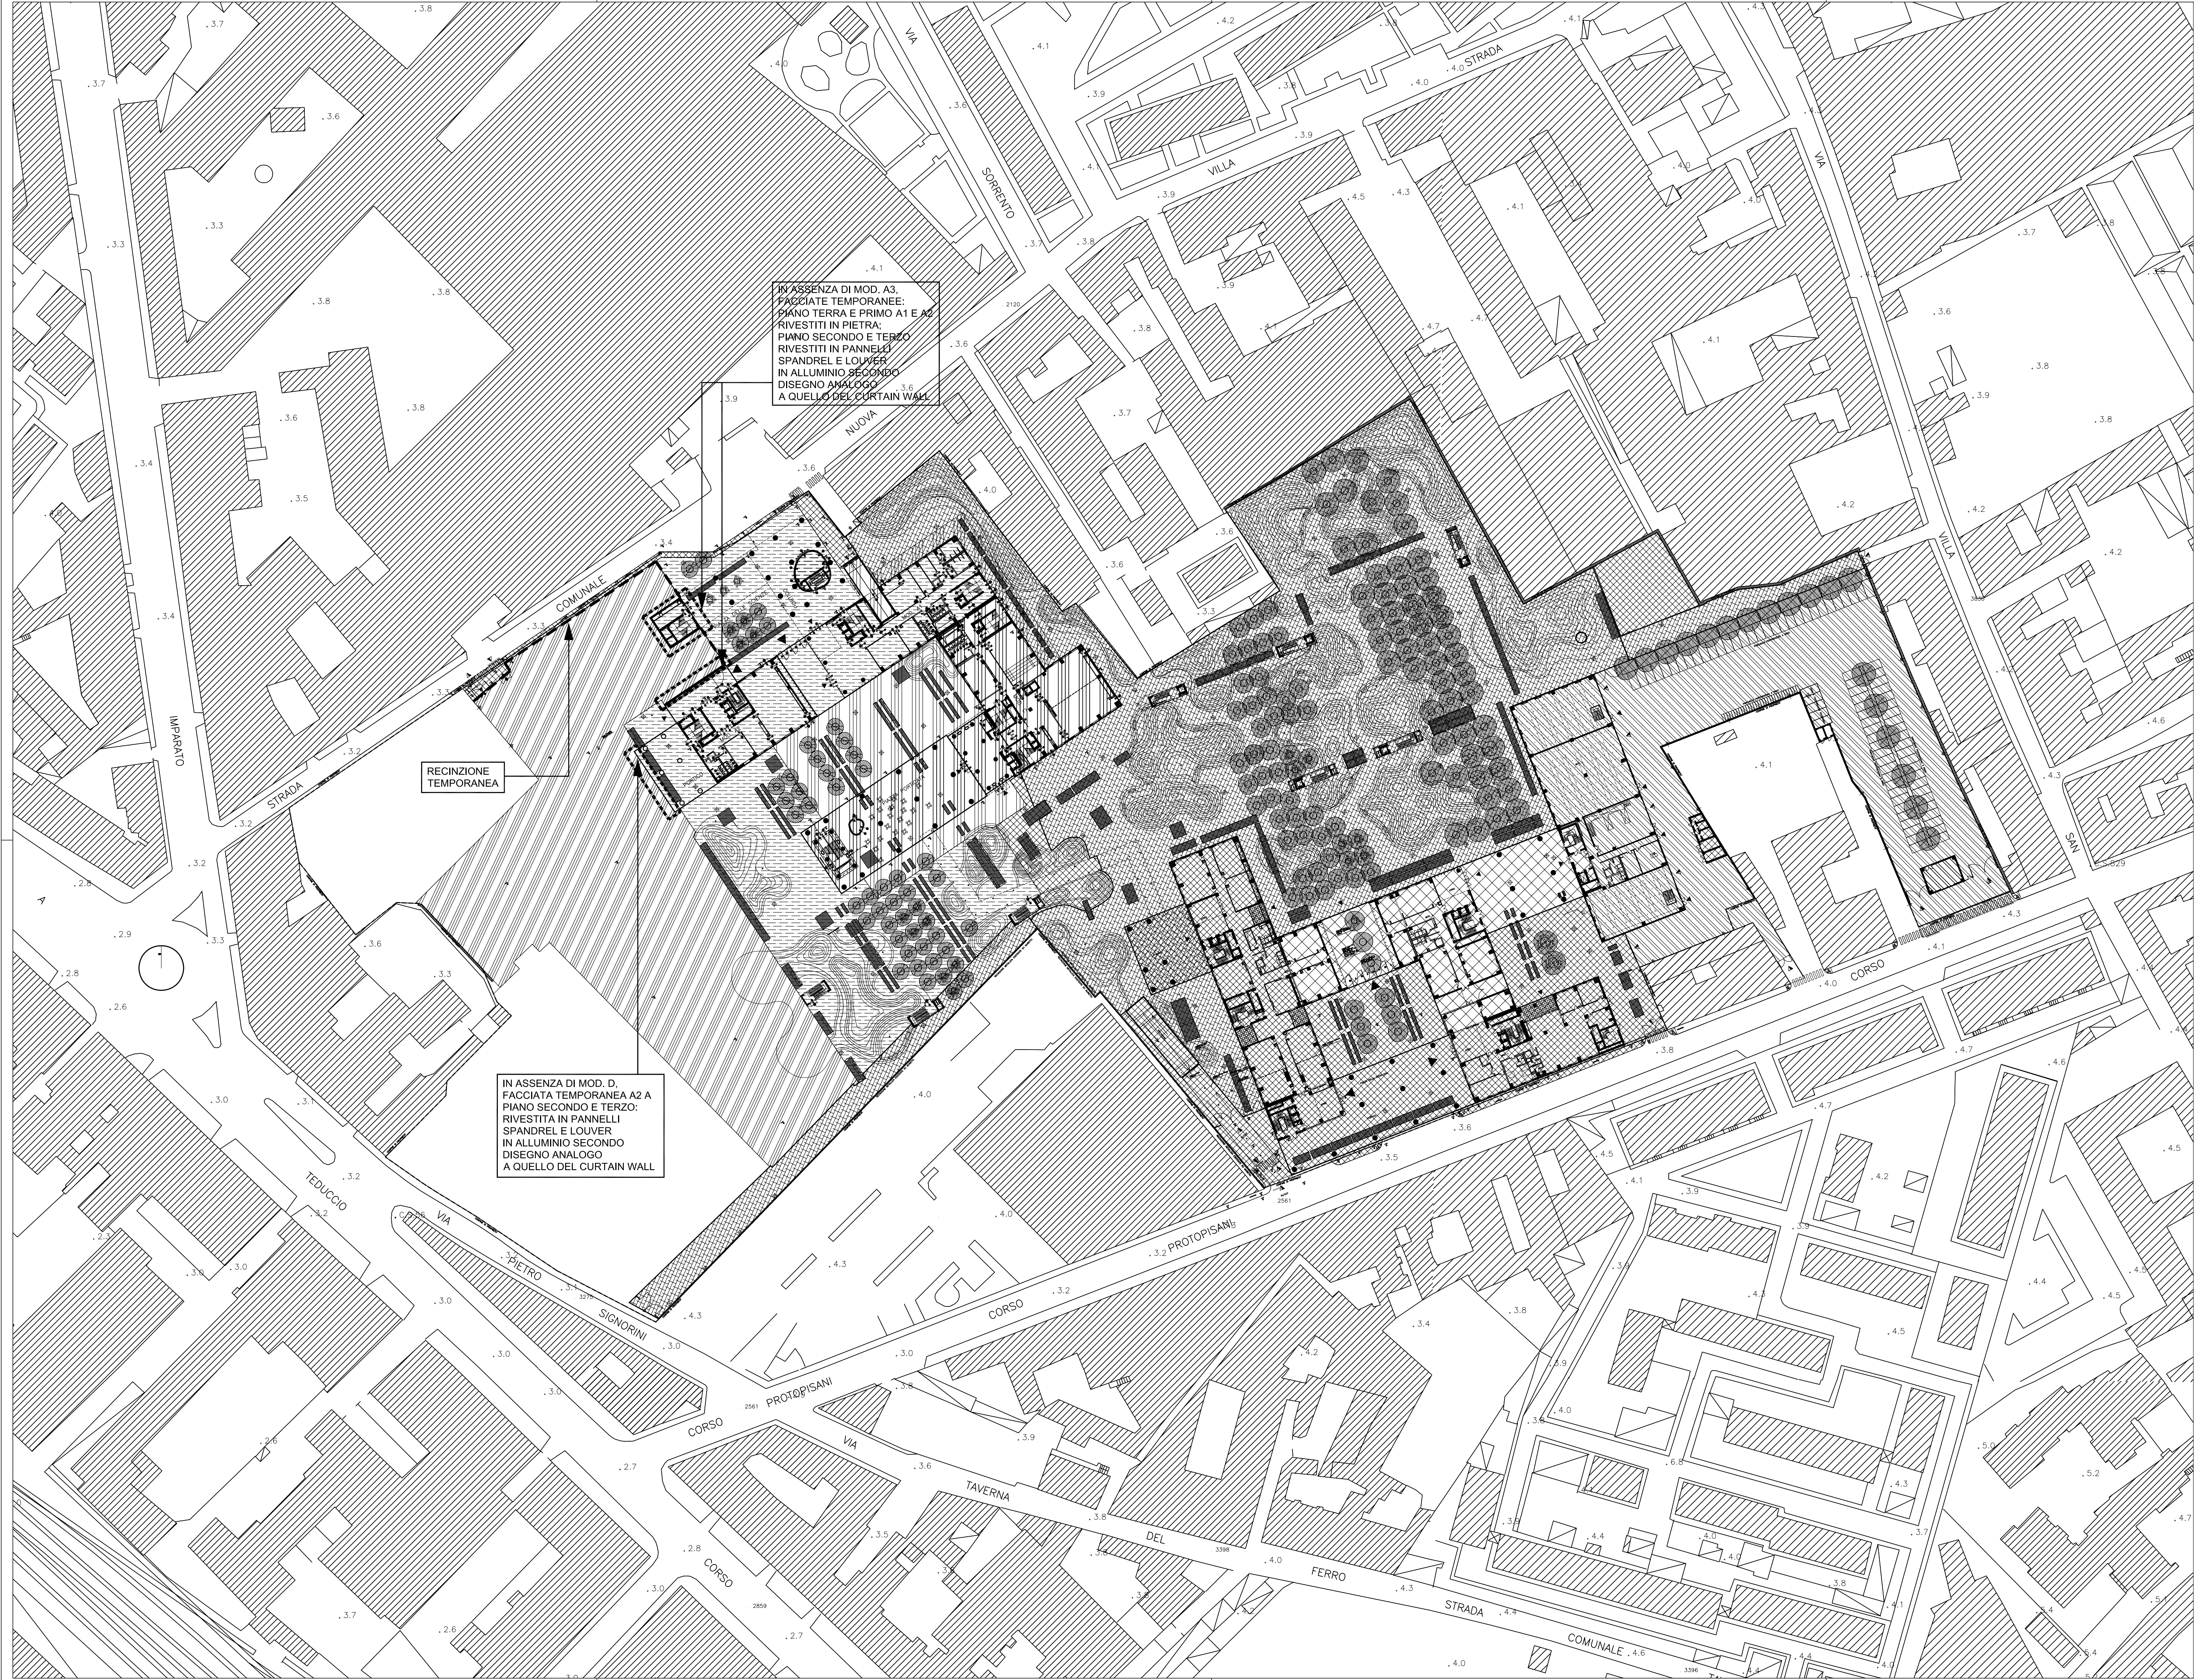

LEGENDA

FASE 1 – MOD. P

SISTEMAZIONI ESTERNE A VERDE PUBBLICO

FASE 1 – MOD. L1

LABORATORI L1

SISTEMAZIONI ESTERNE L1

FASE 1 – MOD. L2

LABORATORI L2

(IN ASSENZA DI L2, LE AREE INDICANO SISTEMAZIONI ESTERNE TEMPORANEE)

FASE 2 – MOD. L3

LABORATORI PESANTI

(IN ASSENZA DI L3, LE AREE SARANNO LASCIATE LIBERE DA QUALSIASI COSA E RECINTATE)

FASE 3

MOD. C E

SISTEMAZIONI ESTERNE

FASE 4

MOD. A1, A2 E

SISTEMAZIONI ESTERNE

FASE 5

MOD. A3, D E

SISTEMAZIONI ESTERNE

SISTEMAZIONI ESTERNE TEMPORANEE LASCIATE LIBERE DA QUALSIASI COSA E RECINTATE

REV.

DATA

OGGETTO

REV.

DATA

OGGETTO

REV.

DATA

OGGETTO

APPROVATO DA: **RAR**

APPROVATO DA: **COG**

Timbro

Timbro

Firma

Firma

ISHIMOTO EUROPE S.r.l.

Milano AT

Membro AT

ISHIMOTO ARCHITECTURAL & ENGINEERING FIRM, Inc.

Milano AT

Membro AT

UNIVERSITA' DEGLI STUDI DI NAPOLI - FEDERICO II

Commissario

0408

Codice di commessa

SCENARI DI REALIZZAZIONE

OPERE FUORI TERRA - MOD.A1.A2

Scale

1:800

Tavola

9AA30H3b

Revisione

b

N

10

Data

06/02/2006

Fila

9AA30H3b.dwg

Contenuto del documento

ramm d'autore appartengono alle società indicate - E' vietato riprodurre senza permesso esplicito qualsiasi contenuto - Le dimensioni non indicate non possono essere desunte con la misurazione del disegno ma devono essere espressamente richieste ad Ishimoto Europe