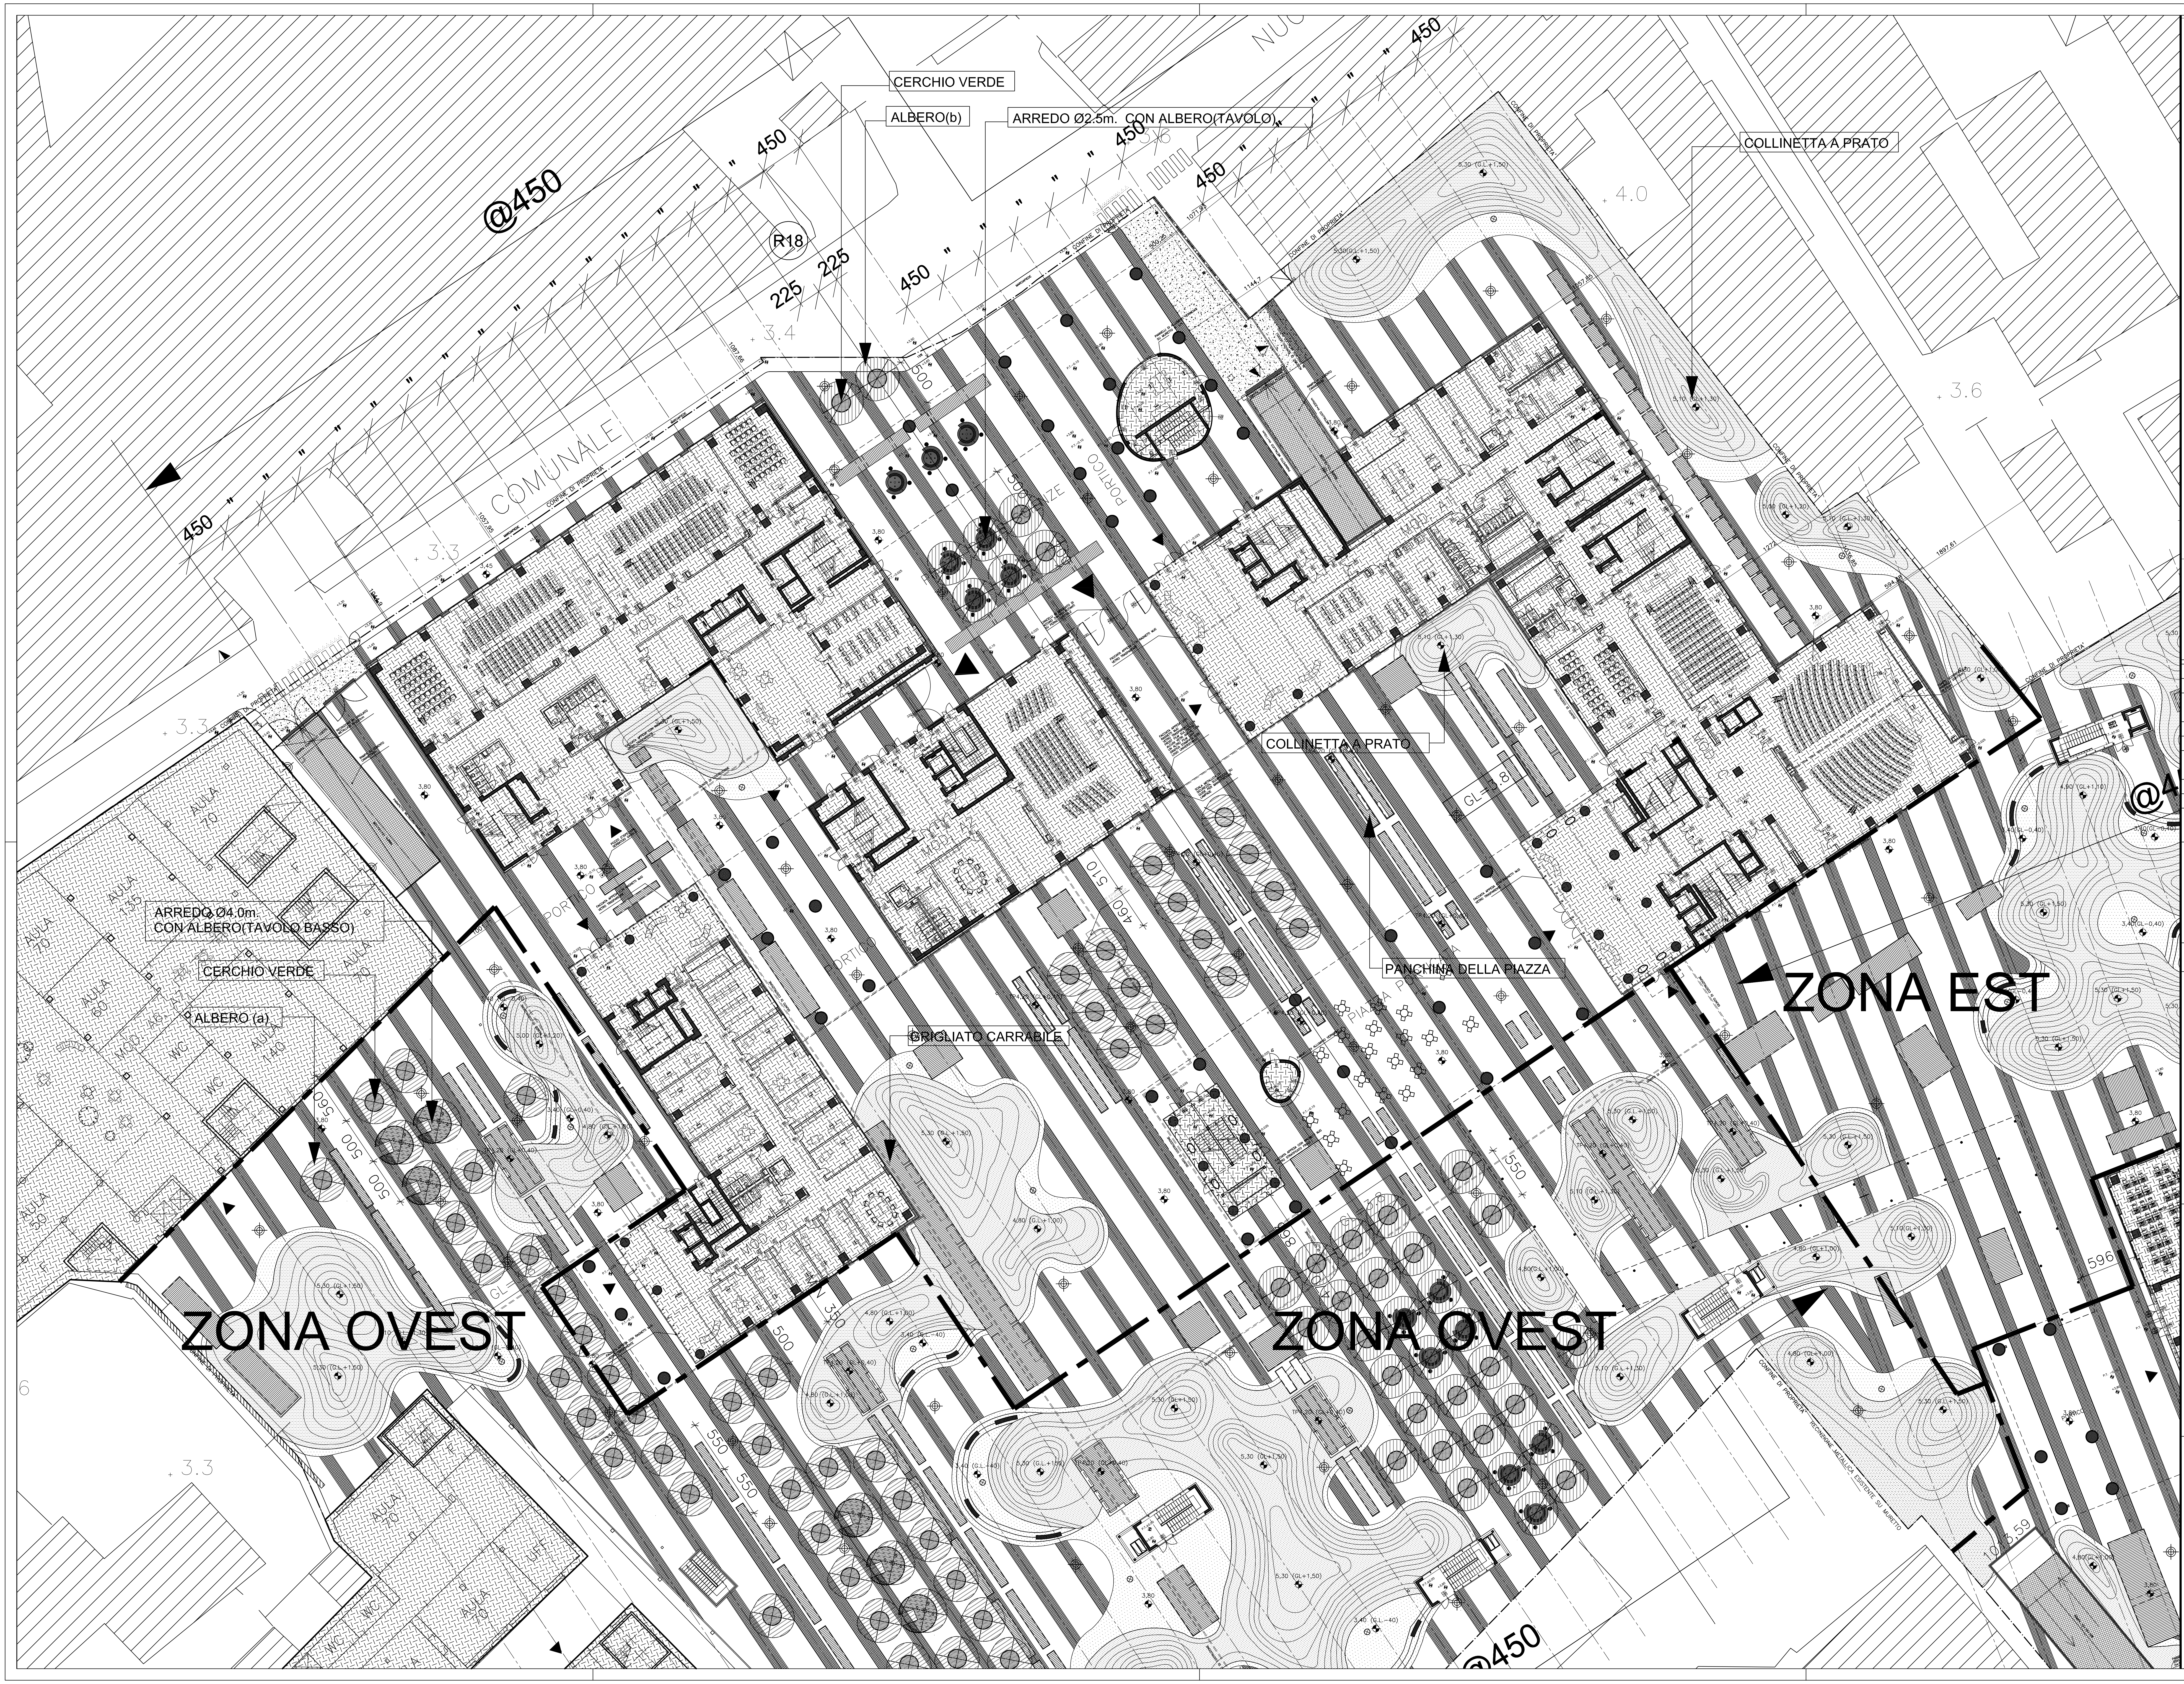
CERCHIO VERDE
ALBERO(b)
ARREDO Ø2.5m. CON ALBERO(TAVOLO)
COLLINETTA A PRATO
COLLINETTA A PRATO
COLLINETTA A PRATO
PANCHINA DELLA PIAZZA
GRIGLIATO CARRABILE
ARREDO Ø4.0m.
CON ALBERO(TAVOLO BASSO)
CERCHIO VERDE
ALBERO (a)
@450
450
R18
225
225
COMUNALE
CONFINE DI PROPRIETA'
MARCIAPIEDE
PORTICO
PIAZZA
3.3
3.4
3.6
4.0
5,30 (G.L.+1,50)
5,10 (GL+1,30)
4,80 (G.L.+1,00)
3,40 (G.L.-40)
3,80
500
510
460
550
596
ZONA EST
ZONA OVEST
ZONA OVEST
AULA 70
AULA 135
AULA 60
AULA 140
AULA 50
WC
RECINZIONE METALLICA ESISTENTE SU MURETTO

▬	PALCO
▬	PANCHINA DELLA PIAZZA
◠	PANCHINA CURVA
⊕	LAMPIONE
⊕	LAMPIONE
●	CERCHIO VERDE Ø2m. PER ALBERO
●	ARREDO Ø2.5m. CON ALBERO (TAVOLO)
●	ARREDO Ø4m. CON ALBERO (BANCONE)
●	ARREDO Ø4m. CON ALBERO (TAVOLO BASSO)
✣	ARREDO DEL PORTICO
⊗	POZZETTO DRENAGGIO
▨	ALBERO (a)
▨	ALBERO (b)
▨	ALBERO (c)
▨	ALBERO (d)
●	VEGETAZIONE A COPERTURA TERRENO
▭	PRATO
▮ ▮ ▮ ▮	FASCIA IN CEMENTO
▭	PAVIMENTO IN BLOCCHI
▭	PAVIMENTO ISOLA RIBASSATA
▬	SCALE DELLA ISOLA
▬	GRIGLIATO
▨	PAVIMENTO IN CEMENTO A FINITURA CANNETTATA
▨	PAVIMENTO IN CEMENTO CARRABILE


A1
A2
A3
A4
A5
A6
A7
C
D
L
L
L

REV.	
DATA	
OGGETTO:	
REV.	
DATA	
OGGETTO	
REV.	
DATA	
OGGETTO	

APPROVATO DA: **RAR**	APPROVATO DA: COG
Timbro	*Timbro*
Firma	*Firma*

ISHIMOTO EUROPE s.r.l.
MILANO, via Giuseppe Parini 2, 20121 tel 02.29.06.00.46
fax 02.29.01.19.00 email ishimoto@ishimoto.it
Capogruppo ATI

ISHIMOTO ARCHITECTURAL & ENGINEERING FIRM, inc.
Membro ATI

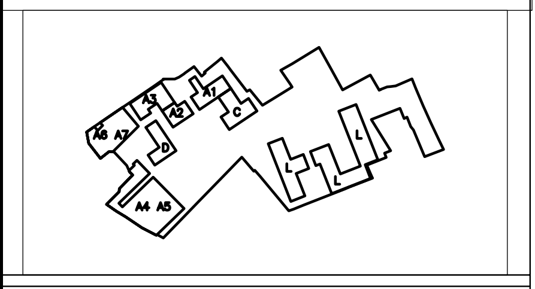CORBELLINI s.r.l.
Membro ATI

UNIVERSITA' DEGLI STUDI DI NAPOLI - FEDERICO II
Committente

Progettazione preliminare e definitiva delle opere civili e degli impianti per la realizzazione di strutture universitarie (Facoltà di Ingegneria e Giurisprudenza) nell'area dell'ex complesso industriale a S. Giovani a Teduccio - Napoli.
Oggetto dell'incarico

0408
Codice di commessa

Orientamento
N

PIANTA PARTICOLAREGGIATA SISTEMAZIONI ESTERNE CON QUOTE DI LIVELLO E DISTANZE - ZONA NORD
Contenuto dell'elaborato

Scala	1:300
Tavola	9AD91SSb
Revisione	b
N	21
Data	06/02/2006
File	9AD91SSb.dwg

I diritti d'autore appartengono alle società indicate - E' vietato riprodurre senza permesso esplicito qualsiasi contenuto - Le dimensioni non indicate non possono essere desunte con la misurazione del disegno ma devono essere espressamente richieste ad Ishimoto Europe