



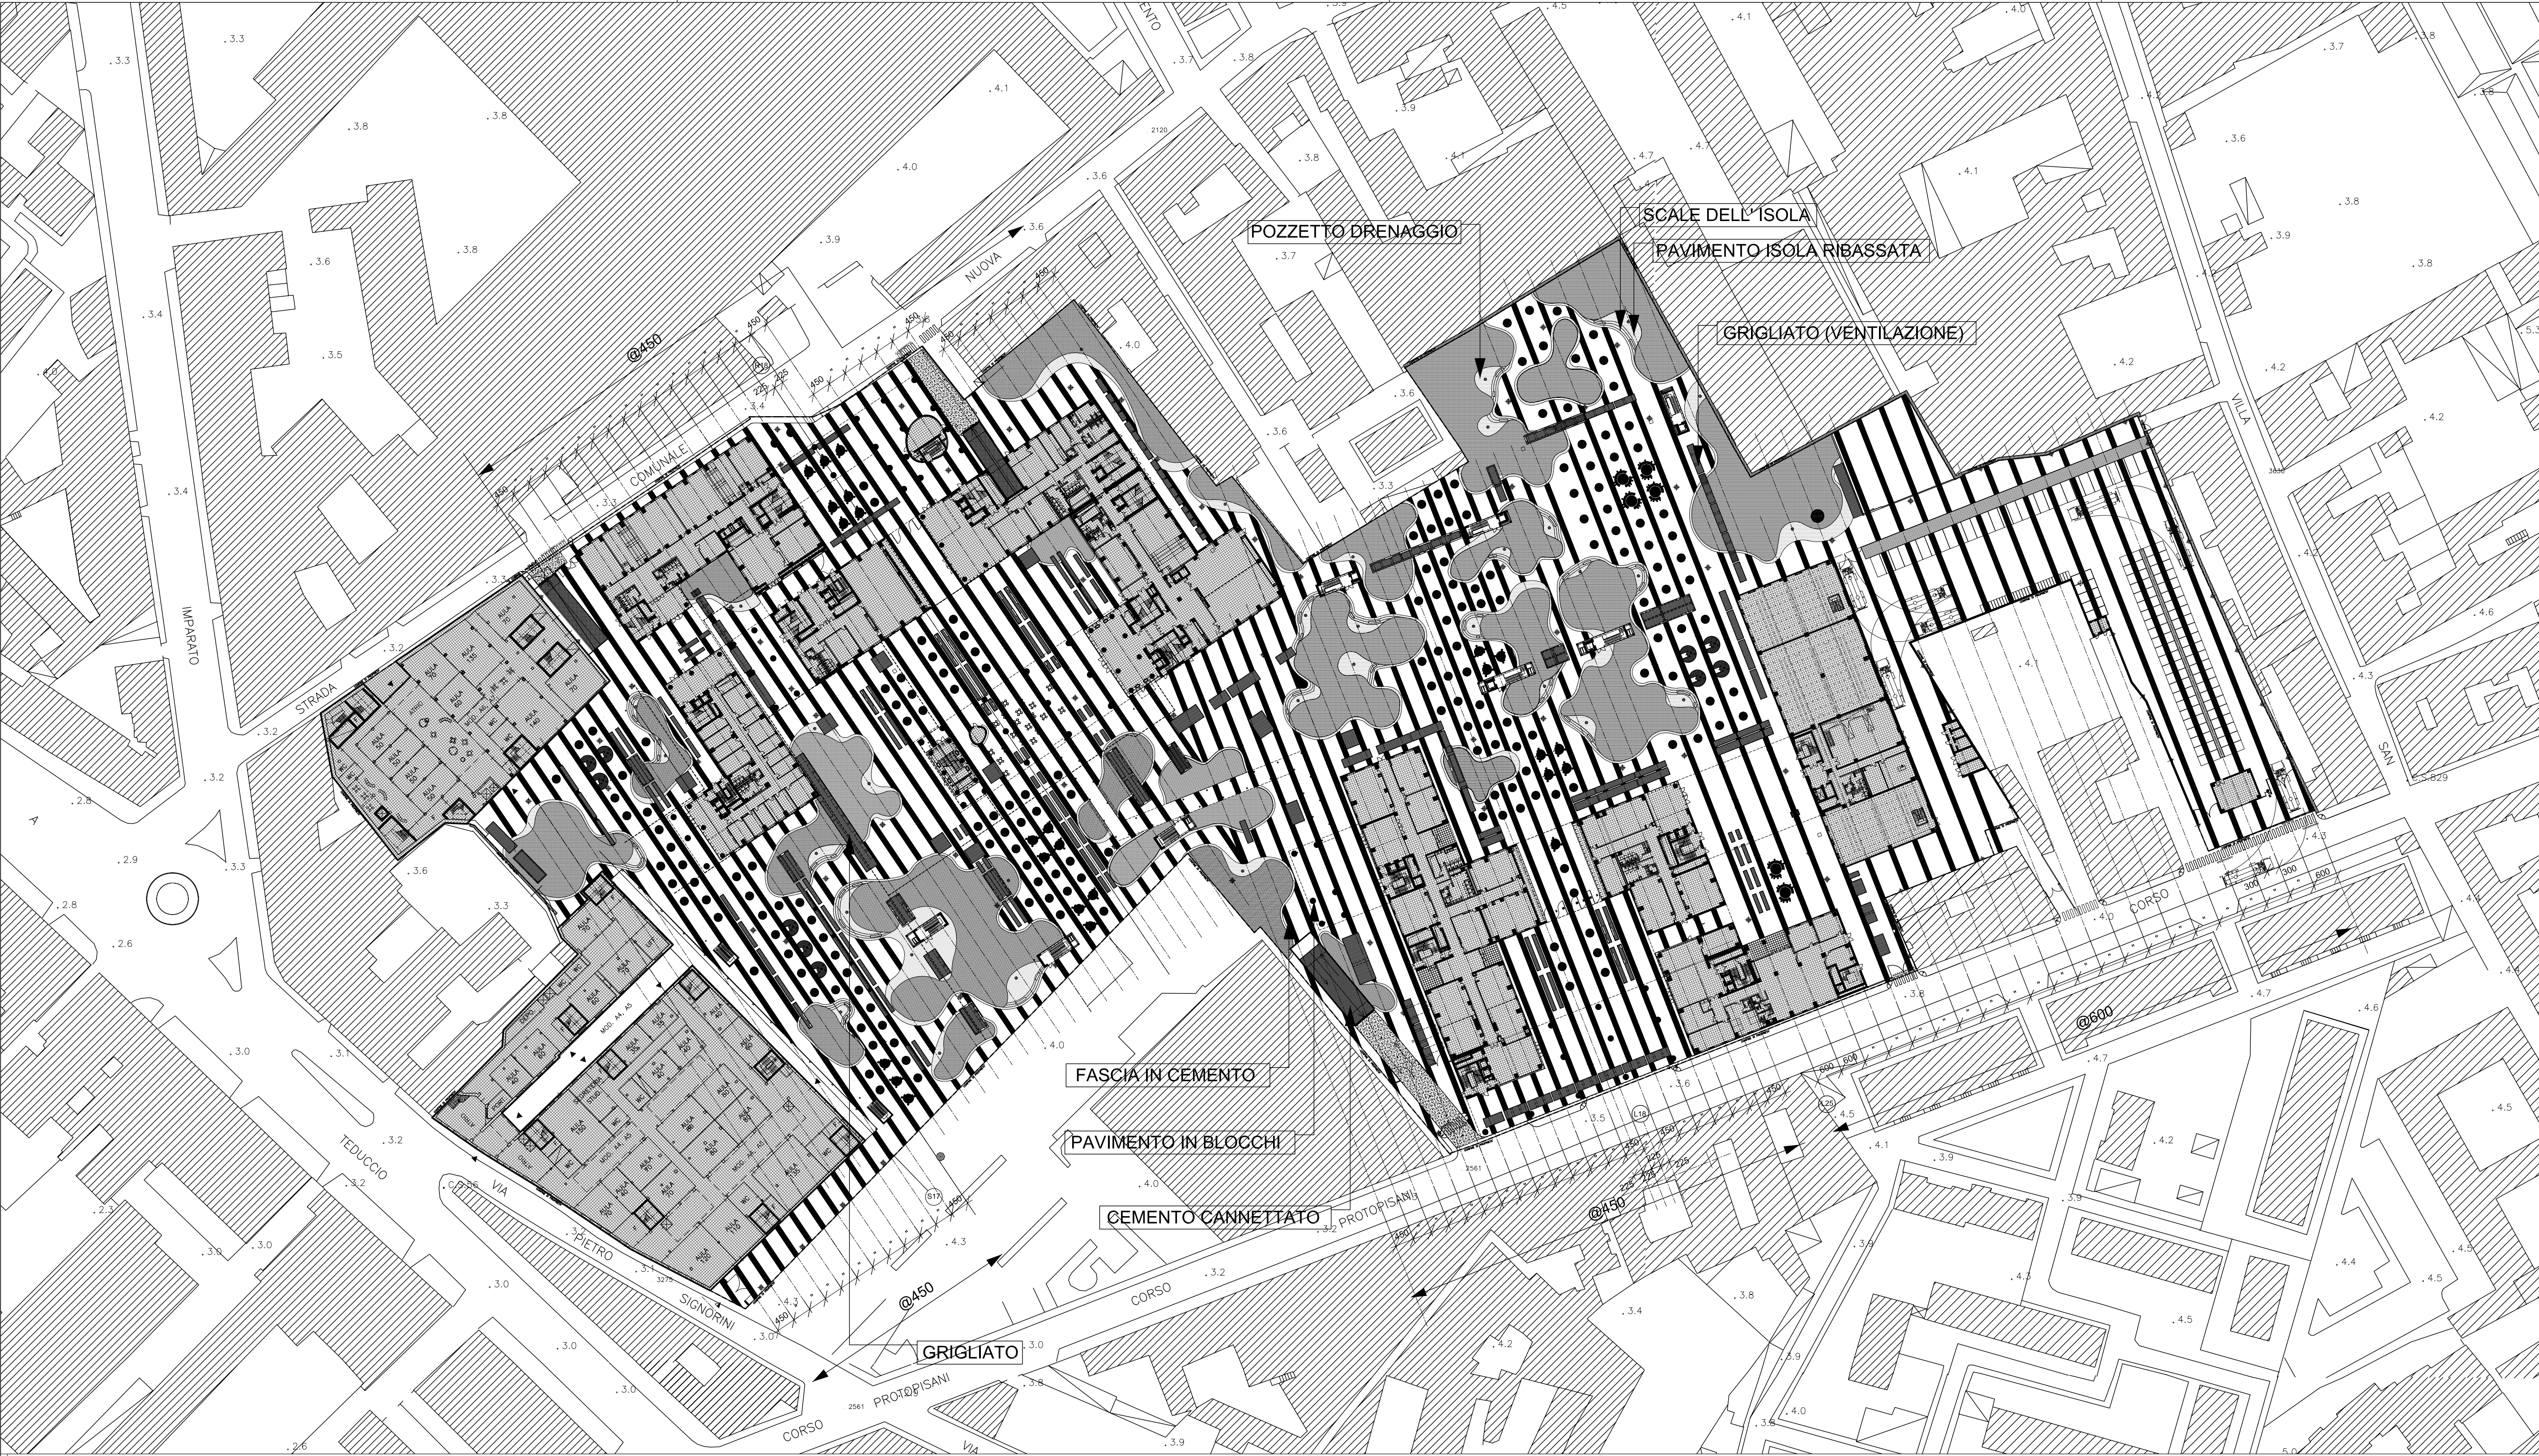

	NOME	CARATTERISTICHE	COLORE	QUANTITA'
	FASCIA IN CEMENTO	PAVIMENTAZIONE CEMENTIZIA FINITURA SPAZZOLATA	GRIGIO	4215.1 m ₂
	PAVIMENTO IN BLOCCHI	CUBETTI DI CLS PRECOLORATO A GIUNTI LARGHI CON SABBIA	GIALLLO-BEIGE	22659.4 m ₂
	PAVIMENTO ISOLA RIBASSATA	CLS CON INERTI A VISTA (INERTI 5-7mm)	NERO- GRIGIO SCURO	2041.0 m ₂
	SCALE DELLA ISOLA	CLS CON INERTI A VISTA (INERTI 5-7mm)	NERO- GRIGIO SCURO	205.7 m

	NAME	SPECIFICHE	COLORE	QUANTITA'
	GRIGLIATO	CARRABILE		1512.2 m ₂
	PAVIMENTO IN CEMENTO A FINITURA CANNETTATA	CARRABILE		836.3 m ₂
	PAVIMENTO IN CEMENTO CARRABILE, FINITURA SPAZZOLATA	CARRABILE		422.7 m ₂
	POZZETTO DRENAGGIO			34 UNITA'

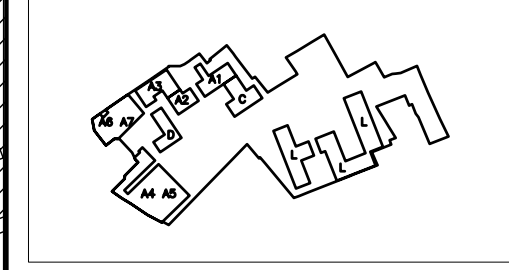

REV.	DATA	OGGETTO:
REV.	DATA	OGGETTO
REV.	DATA	OGGETTO

APPROVATO DA: RAR	APPROVATO DA: COG
Timbro	Timbro
Firma	Firma

0408	0408
0408	0408

