



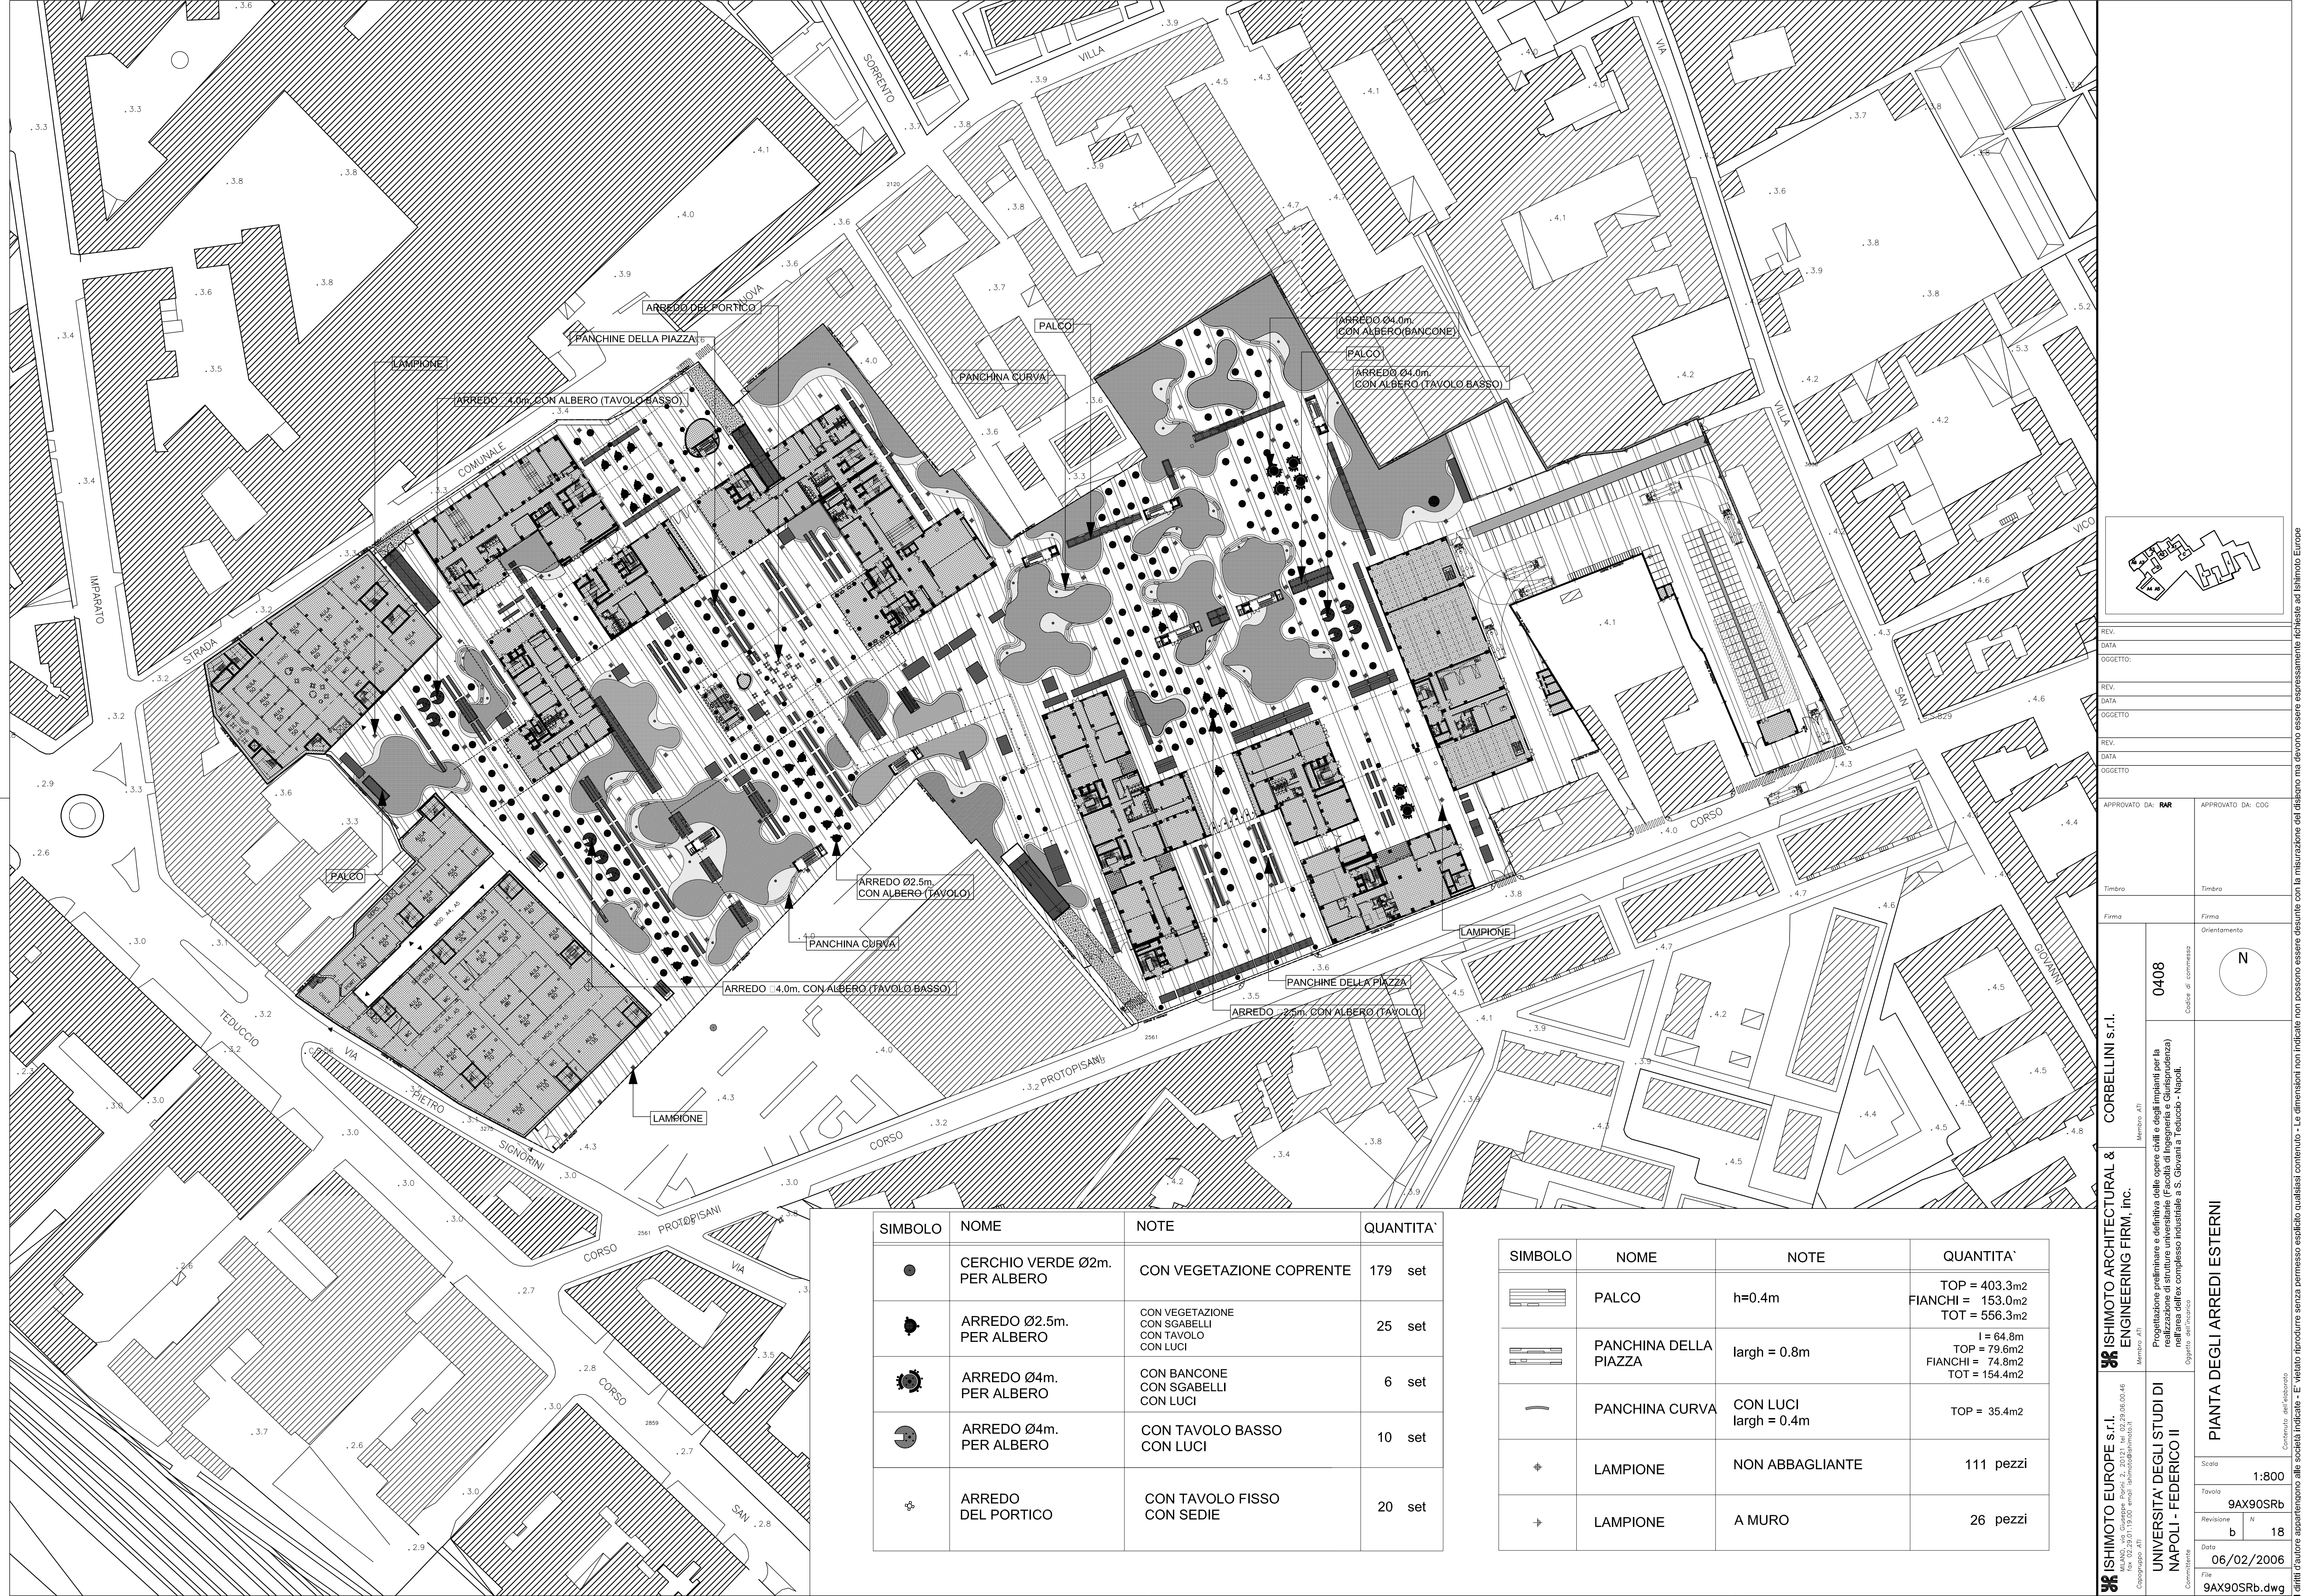


SIMBOLO	NOME	NOTE	QUANTITA'
	CERCHIO VERDE Ø2m. PER ALBERO	CON VEGETAZIONE COPRENTE	179 set
	ARREDO Ø2.5m. PER ALBERO	CON VEGETAZIONE CON SGABELLI CON TAVOLO CON LUCI	25 set
	ARREDO Ø4m. PER ALBERO	CON BANCONE CON SGABELLI CON LUCI	6 set
	ARREDO Ø4m. PER ALBERO	CON TAVOLO BASSO CON LUCI	10 set
	ARREDO DEL PORTICO	CON TAVOLO FISSO CON SEDIE	20 set

SIMBOLO	NOME	NOTE	QUANTITA'
	PALCO	h=0.4m	TOP = 403.3m2 FIANCHI = 153.0m2 TOT = 556.3m2
	PANCHINA DELLA PIAZZA	largh = 0.8m	l = 64.8m TOP = 79.8m2 FIANCHI = 74.8m2 TOT = 154.4m2
	PANCHINA CURVA	CON LUCI largh = 0.4m	TOP = 35.4m2
	LAMPIONE	NON ABBAGLIANTE	111 pezzi
	LAMPIONE	A MURO	26 pezzi

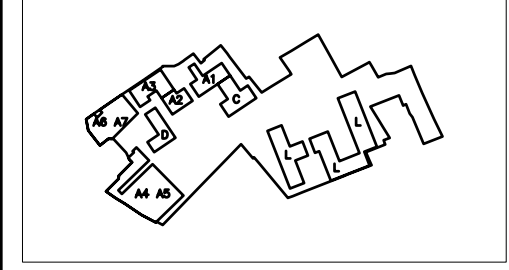

REV.	
DATA	
OGGETTO	
REV.	
DATA	
OGGETTO	
REV.	
DATA	
OGGETTO	
APPROVATO DA: RAR	APPROVATO DA: COG
Timbro	Timbro
Firma	Firma

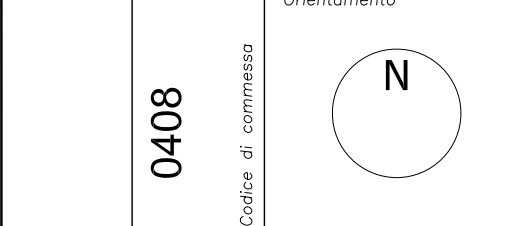

ISHIMOTO EUROPE S.r.l.
Milano - 20121, Tel. 02.29.06.00.46
Via G. Cesare, 10 - 20121 Milano - Italia
Capogruppo AT

ISHIMOTO ARCHITECTURAL & ENGINEERING FIRM, Inc.
Member AT

UNIVERSITA' DEGLI STUDI DI NAPOLI - FEDERICO II
Commissario

0408
Codice di commessa

PIANTA DEGLI ARREDI ESTERNI

06/02/2006
Data

9AX90SRb.dwg
File

Contenuto del documento
L'utente autorizzato a riprodurre senza permesso esplicito qualsiasi contenuto - Le dimensioni non indicate non possono essere desunte con la misurazione del disegno ma devono essere espressamente richieste ad Ishimoto Europe
L'utente autorizzato a riprodurre senza permesso esplicito qualsiasi contenuto - E' vietato riprodurre senza permesso esplicito qualsiasi contenuto - E' vietato riprodurre senza permesso esplicito qualsiasi contenuto