


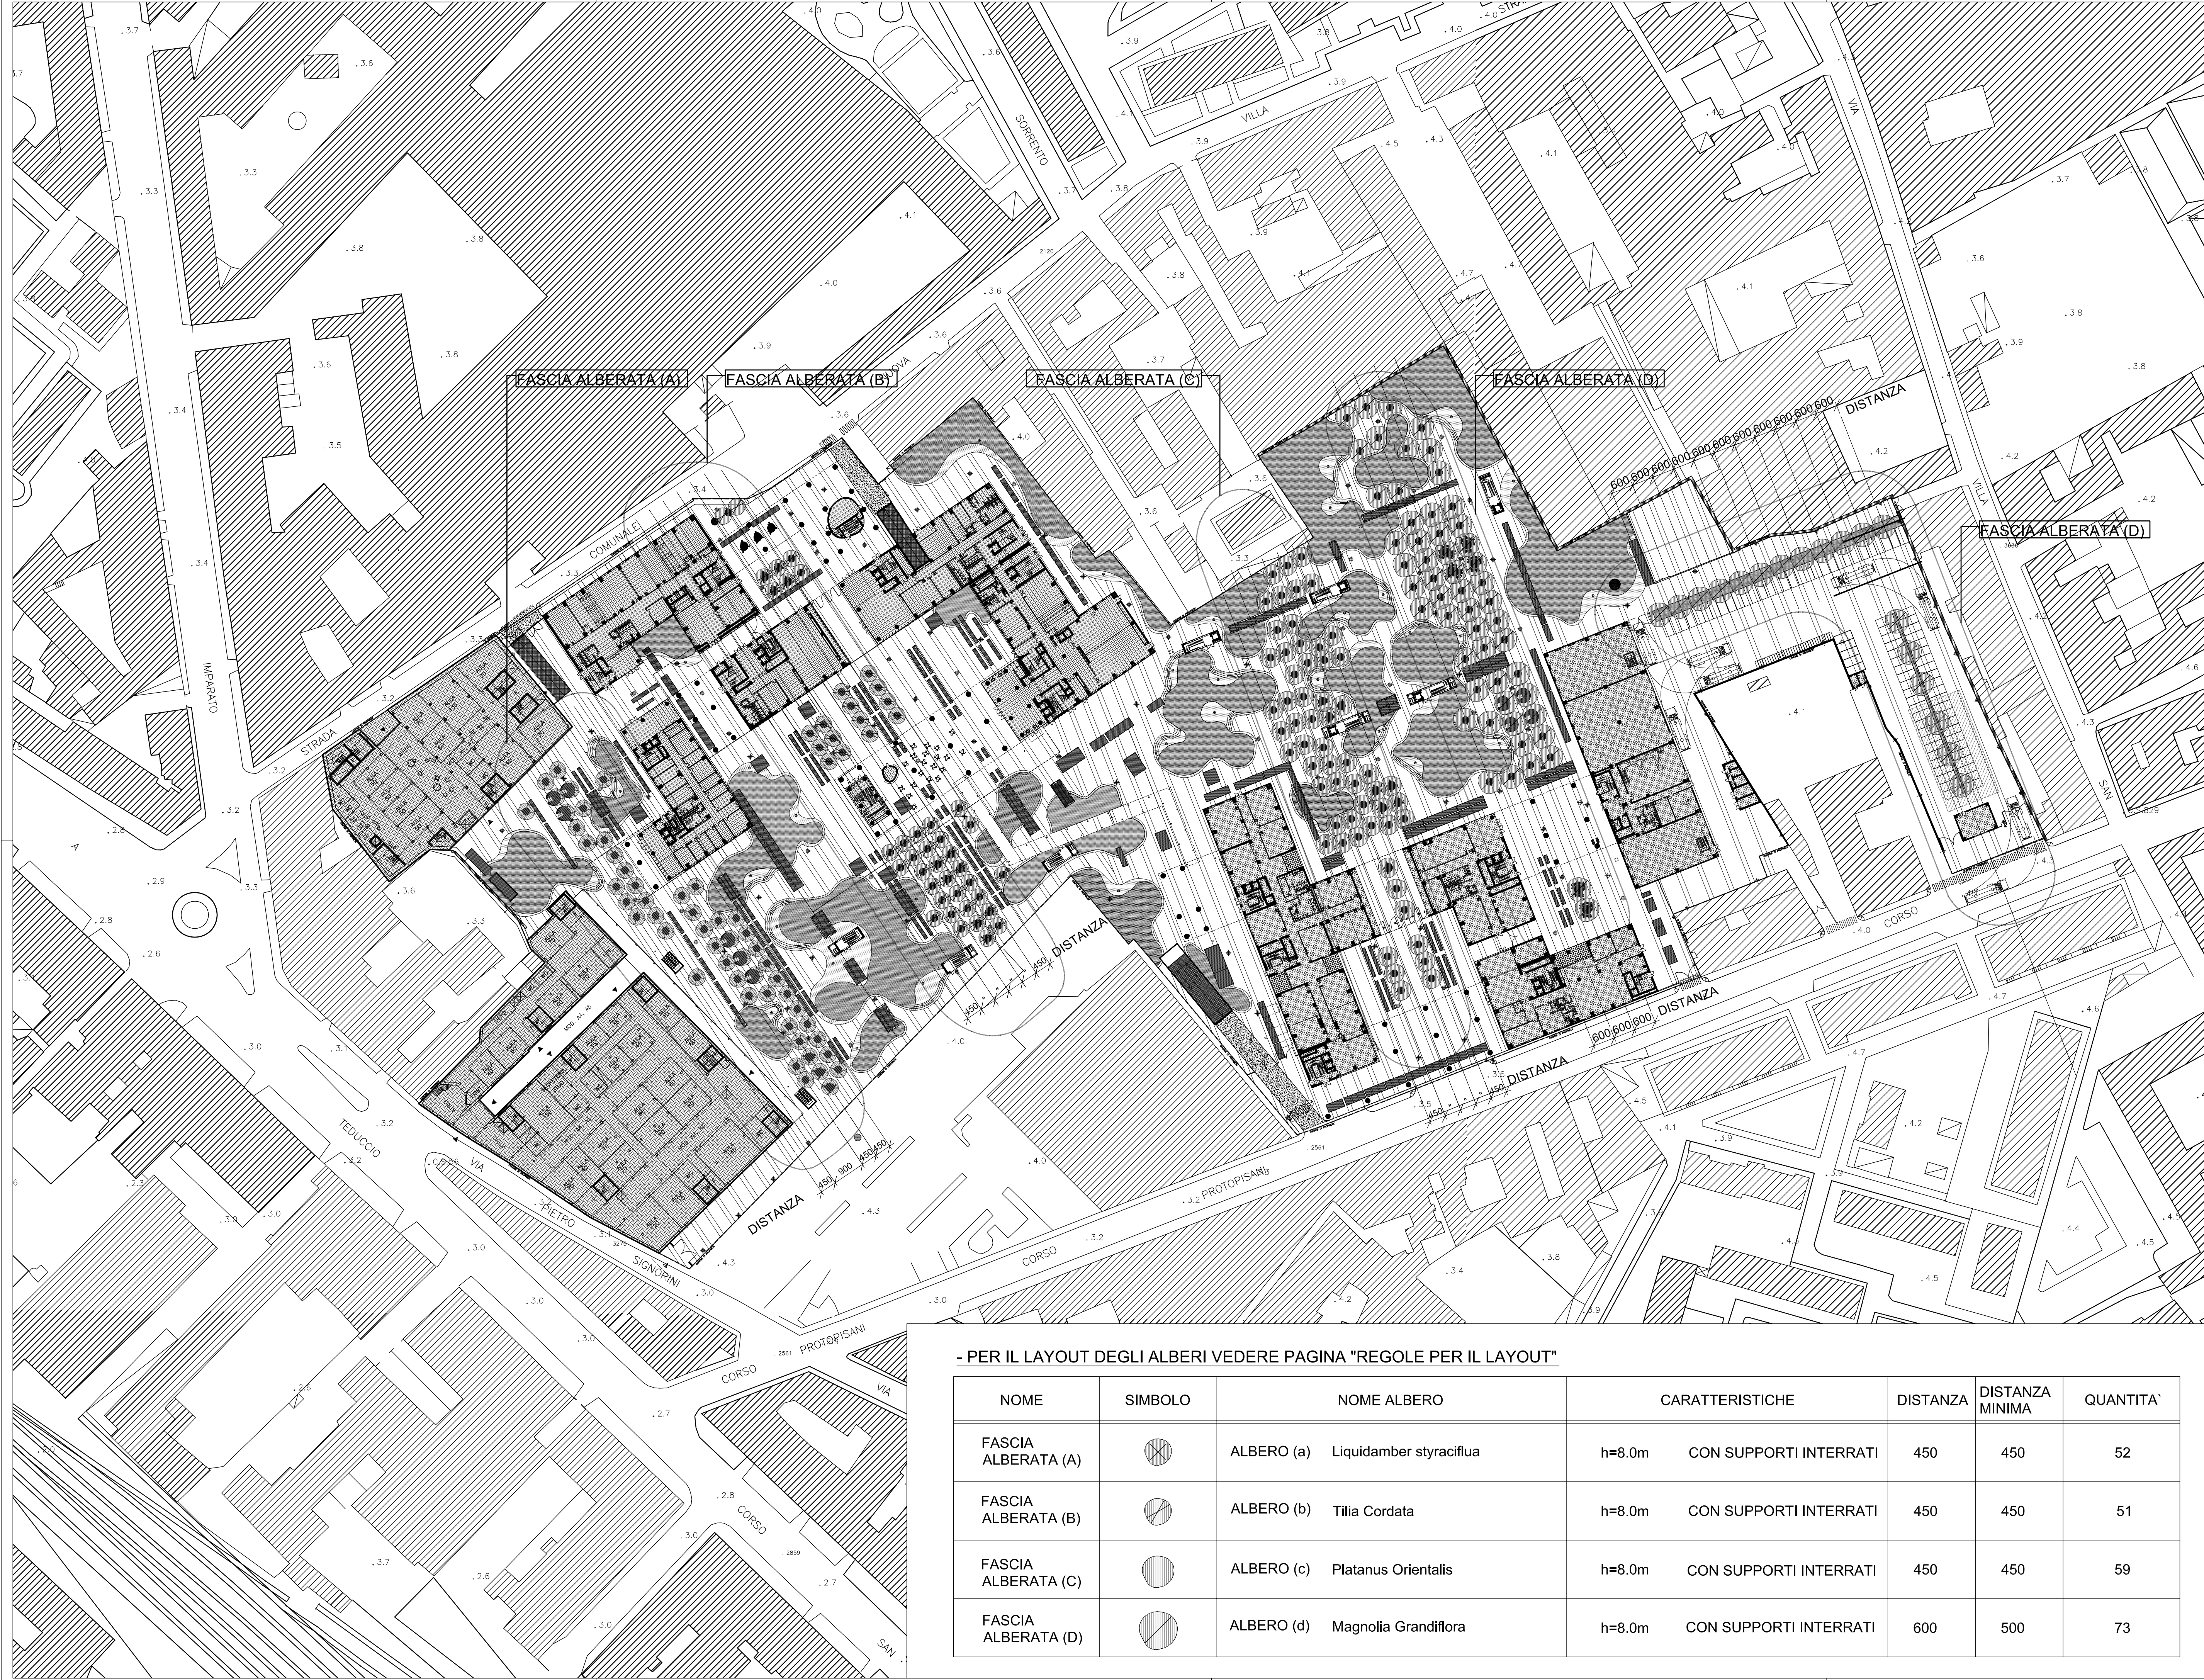

- PER IL LAYOUT DEGLI ALBERI VEDERE PAGINA "REGOLE PER IL LAYOUT"

NOME	SIMBOLO	NOME ALBERO		CARATTERISTICHE		DISTANZA	DISTANZA MINIMA	QUANTITA'
FASCIA ALBERATA (A)		ALBERO (a)	Liquidamber styraciflua	h=8.0m	CON SUPPORTI INTERRATI	450	450	52
FASCIA ALBERATA (B)		ALBERO (b)	Tilia Cordata	h=8.0m	CON SUPPORTI INTERRATI	450	450	51
FASCIA ALBERATA (C)		ALBERO (c)	Platanus Orientalis	h=8.0m	CON SUPPORTI INTERRATI	450	450	59
FASCIA ALBERATA (D)		ALBERO (d)	Magnolia Grandiflora	h=8.0m	CON SUPPORTI INTERRATI	600	500	73

0408

ISHIMOTO EUROPE S.r.l.
Via ...
Cognome ...

ISHIMOTO ARCHITECTURAL & ENGINEERING FIRM, Inc.
Member AIA

CORBELLINI S.r.l.
Member AIA

UNIVERSITA' DEGLI STUDI DI NAPOLI - FEDERICO II
Comitato ...

Proprietà ...
nella ...

06/02/2006

Scale
Tavola
Revisione
Data

1:800
9QY90SRb
N
19
06/02/2006

PIANTA DELLE ALBERATURE

9QY90SRb.dwg

Contenuto dell'elaborato
I diritti d'autore appartengono alle società indicate - E' vietato riprodurre senza permesso esplicito qualsiasi contenuto - Le dimensioni non indicate non possono essere desunte con la misurazione del disegno ma devono essere espressamente richieste ad Ishimoto Europe