



EDIFICIO 2 (ex X-X') -AULARIO A-  
Livello 0" q.ta 102,50

identi  
: n. 118 posti

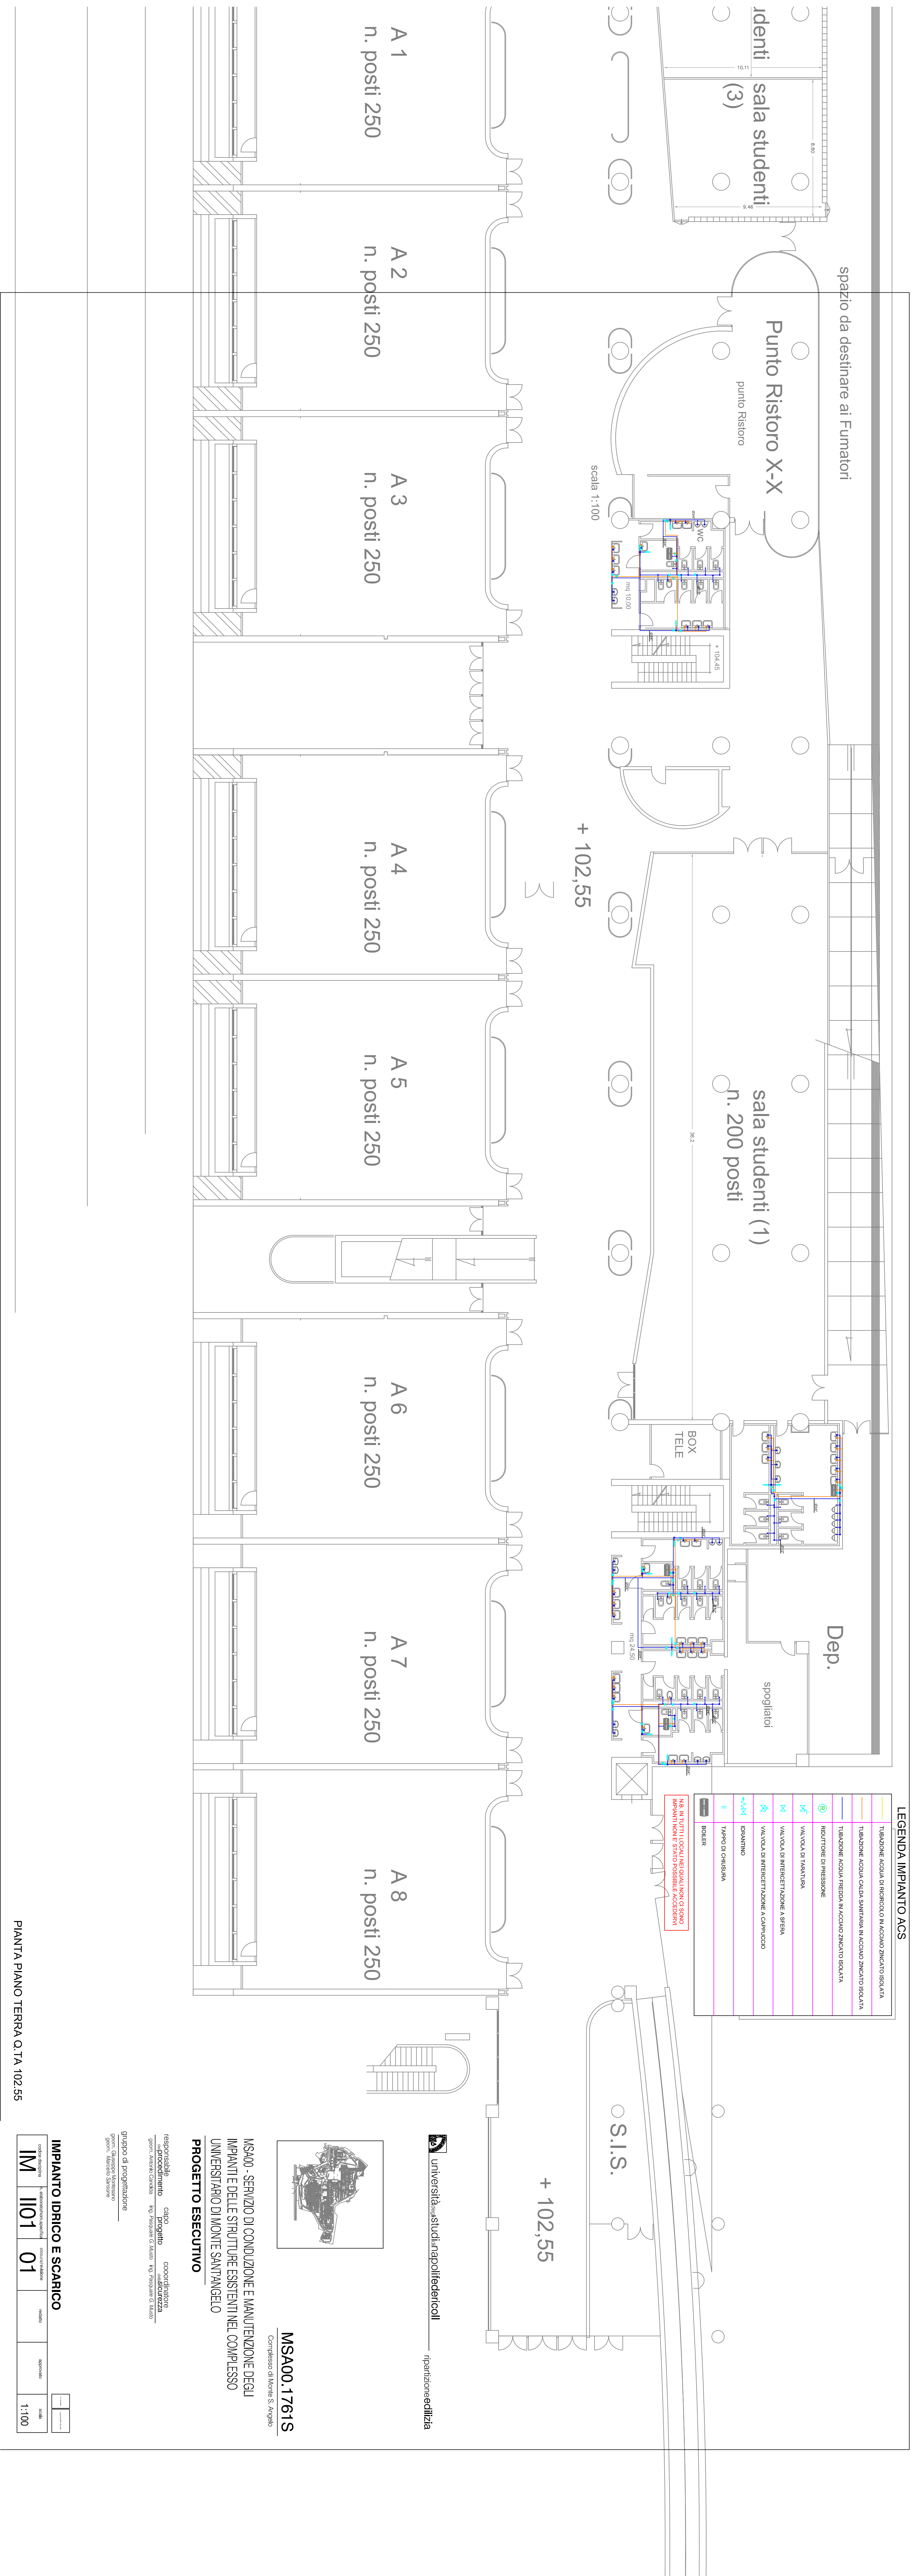

 università degli studi di napoli federico ii  
ripartizione edilizia

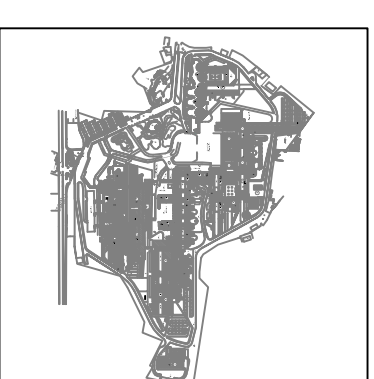

**MSA00.1761S**  
Complesso di Monte S. Angelo

**MS&AO** - SERVIZIO DI CONDUZIONE E MANUTENZIONE DEGLI IMPIANTI E DELLE STRUTTURE ESISTENTI NEL COMPLESSO UNIVERSITARIO DI MONTE SANTANGELO

**PROGETTO ESECUTIVO**

responsabile il procedimento	capo progetto	coordinatore sicurezza
spom - Antonio Caracciolo	ing. Pasquale G. Mazza	ing. Pasquale G. Mazza

gruppo di progettazione

spom, Giuseppe Viora, spom, Michele Serrano

## IMPIANTO IDRICO E SCARICO

codice disciplina	titolo corso/tema specifico	crediti/valore	note	approvato	data
IM	II01	01			1:100