



EDIFICIO 2 (ex X-X') AULARIO A

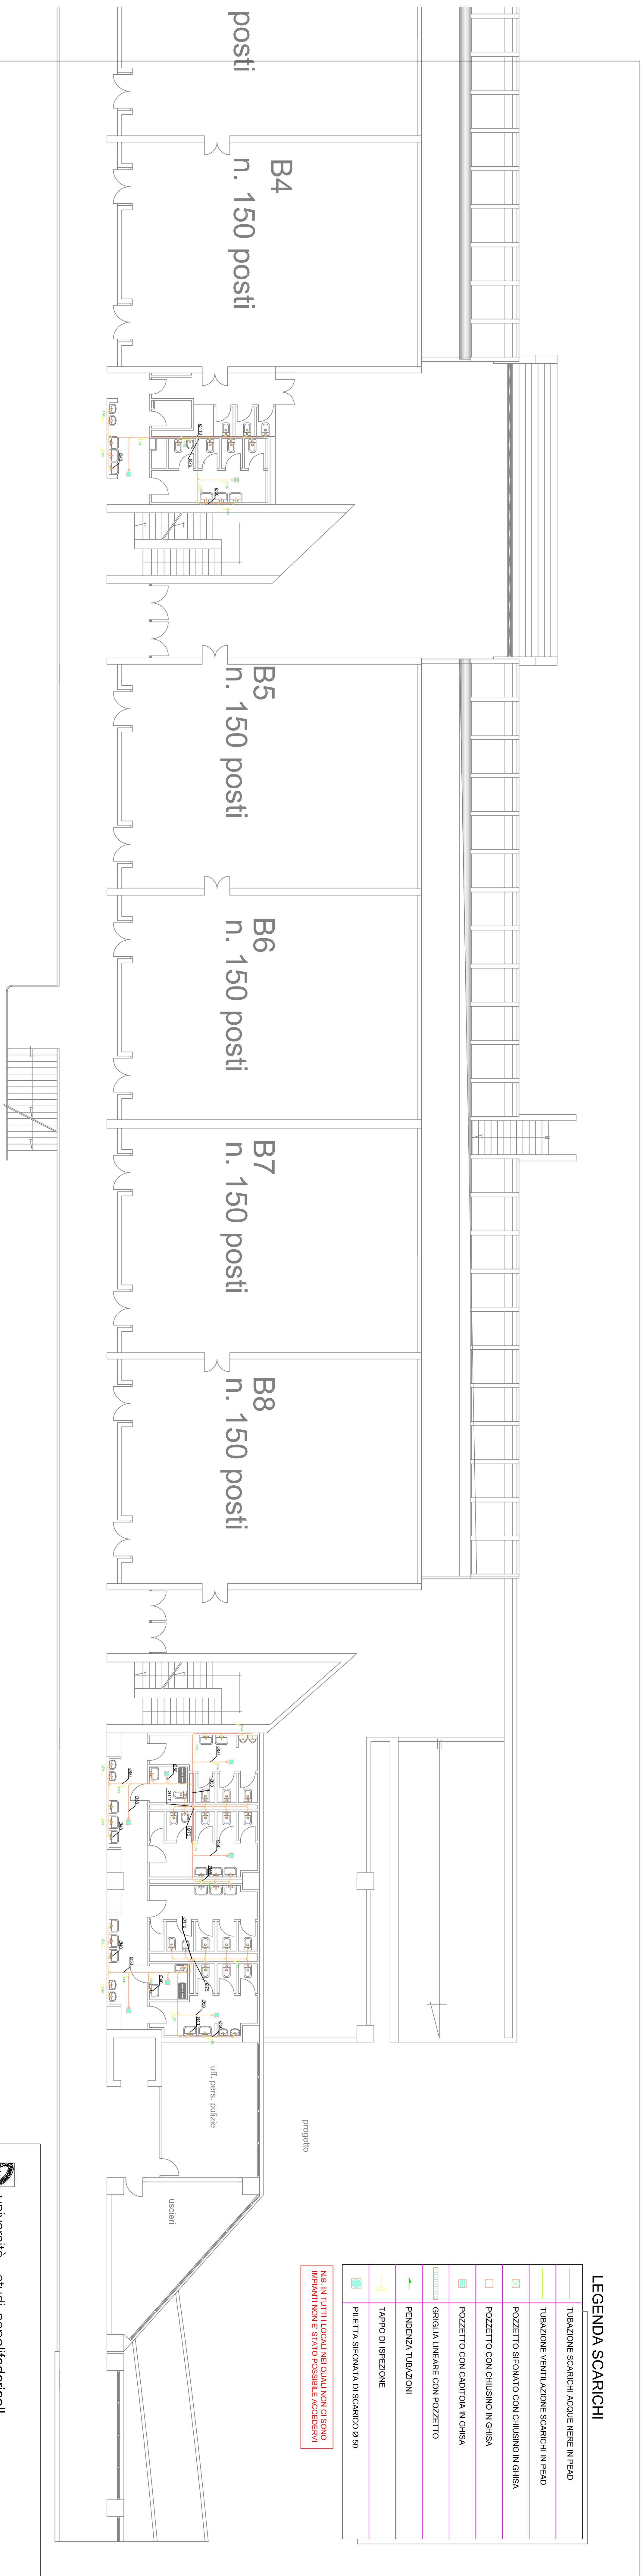

università studi in napoli federico ii
ripartizione edilizia

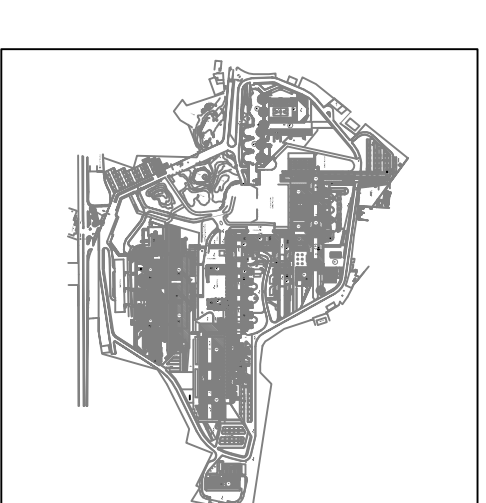

MSA00.1761S
Complesso di Monte S. Angelo

MSA00 - SERVIZIO DI CONDUZIONE E MANUTENZIONE DEGLI IMPIANTI E DELLE STRUTTURE ESISTENTI NEL COMPLESSO UNIVERSITARIO DI MONTE SANT'ANGELO

PROGETTO ESECUTIVO

responsabile e/procedimento	capo progetto	coordinatore assicurezza
geom. Antonio Candela	ing. Pasquale G. Musio	ing. Pasquale G. Musio

gruppo di progettazione

geom. Giuseppe Morisano
geom. Michele Sarcone

IMPIANTO IDRICO E SCARICO



PIANTA PIANO PRIMO Q.TA 106.18