


PROGETTO :	UNIVERSITA' DEGLI STUDI FEDERICO II - NAPOLI		SCALA :	---	Foglio N.
	EDIFICIO 2				
DISEGNO :	Q.TA 110.14 QUADRO QP1				1/2
	SCHEMA ELETTRICO				

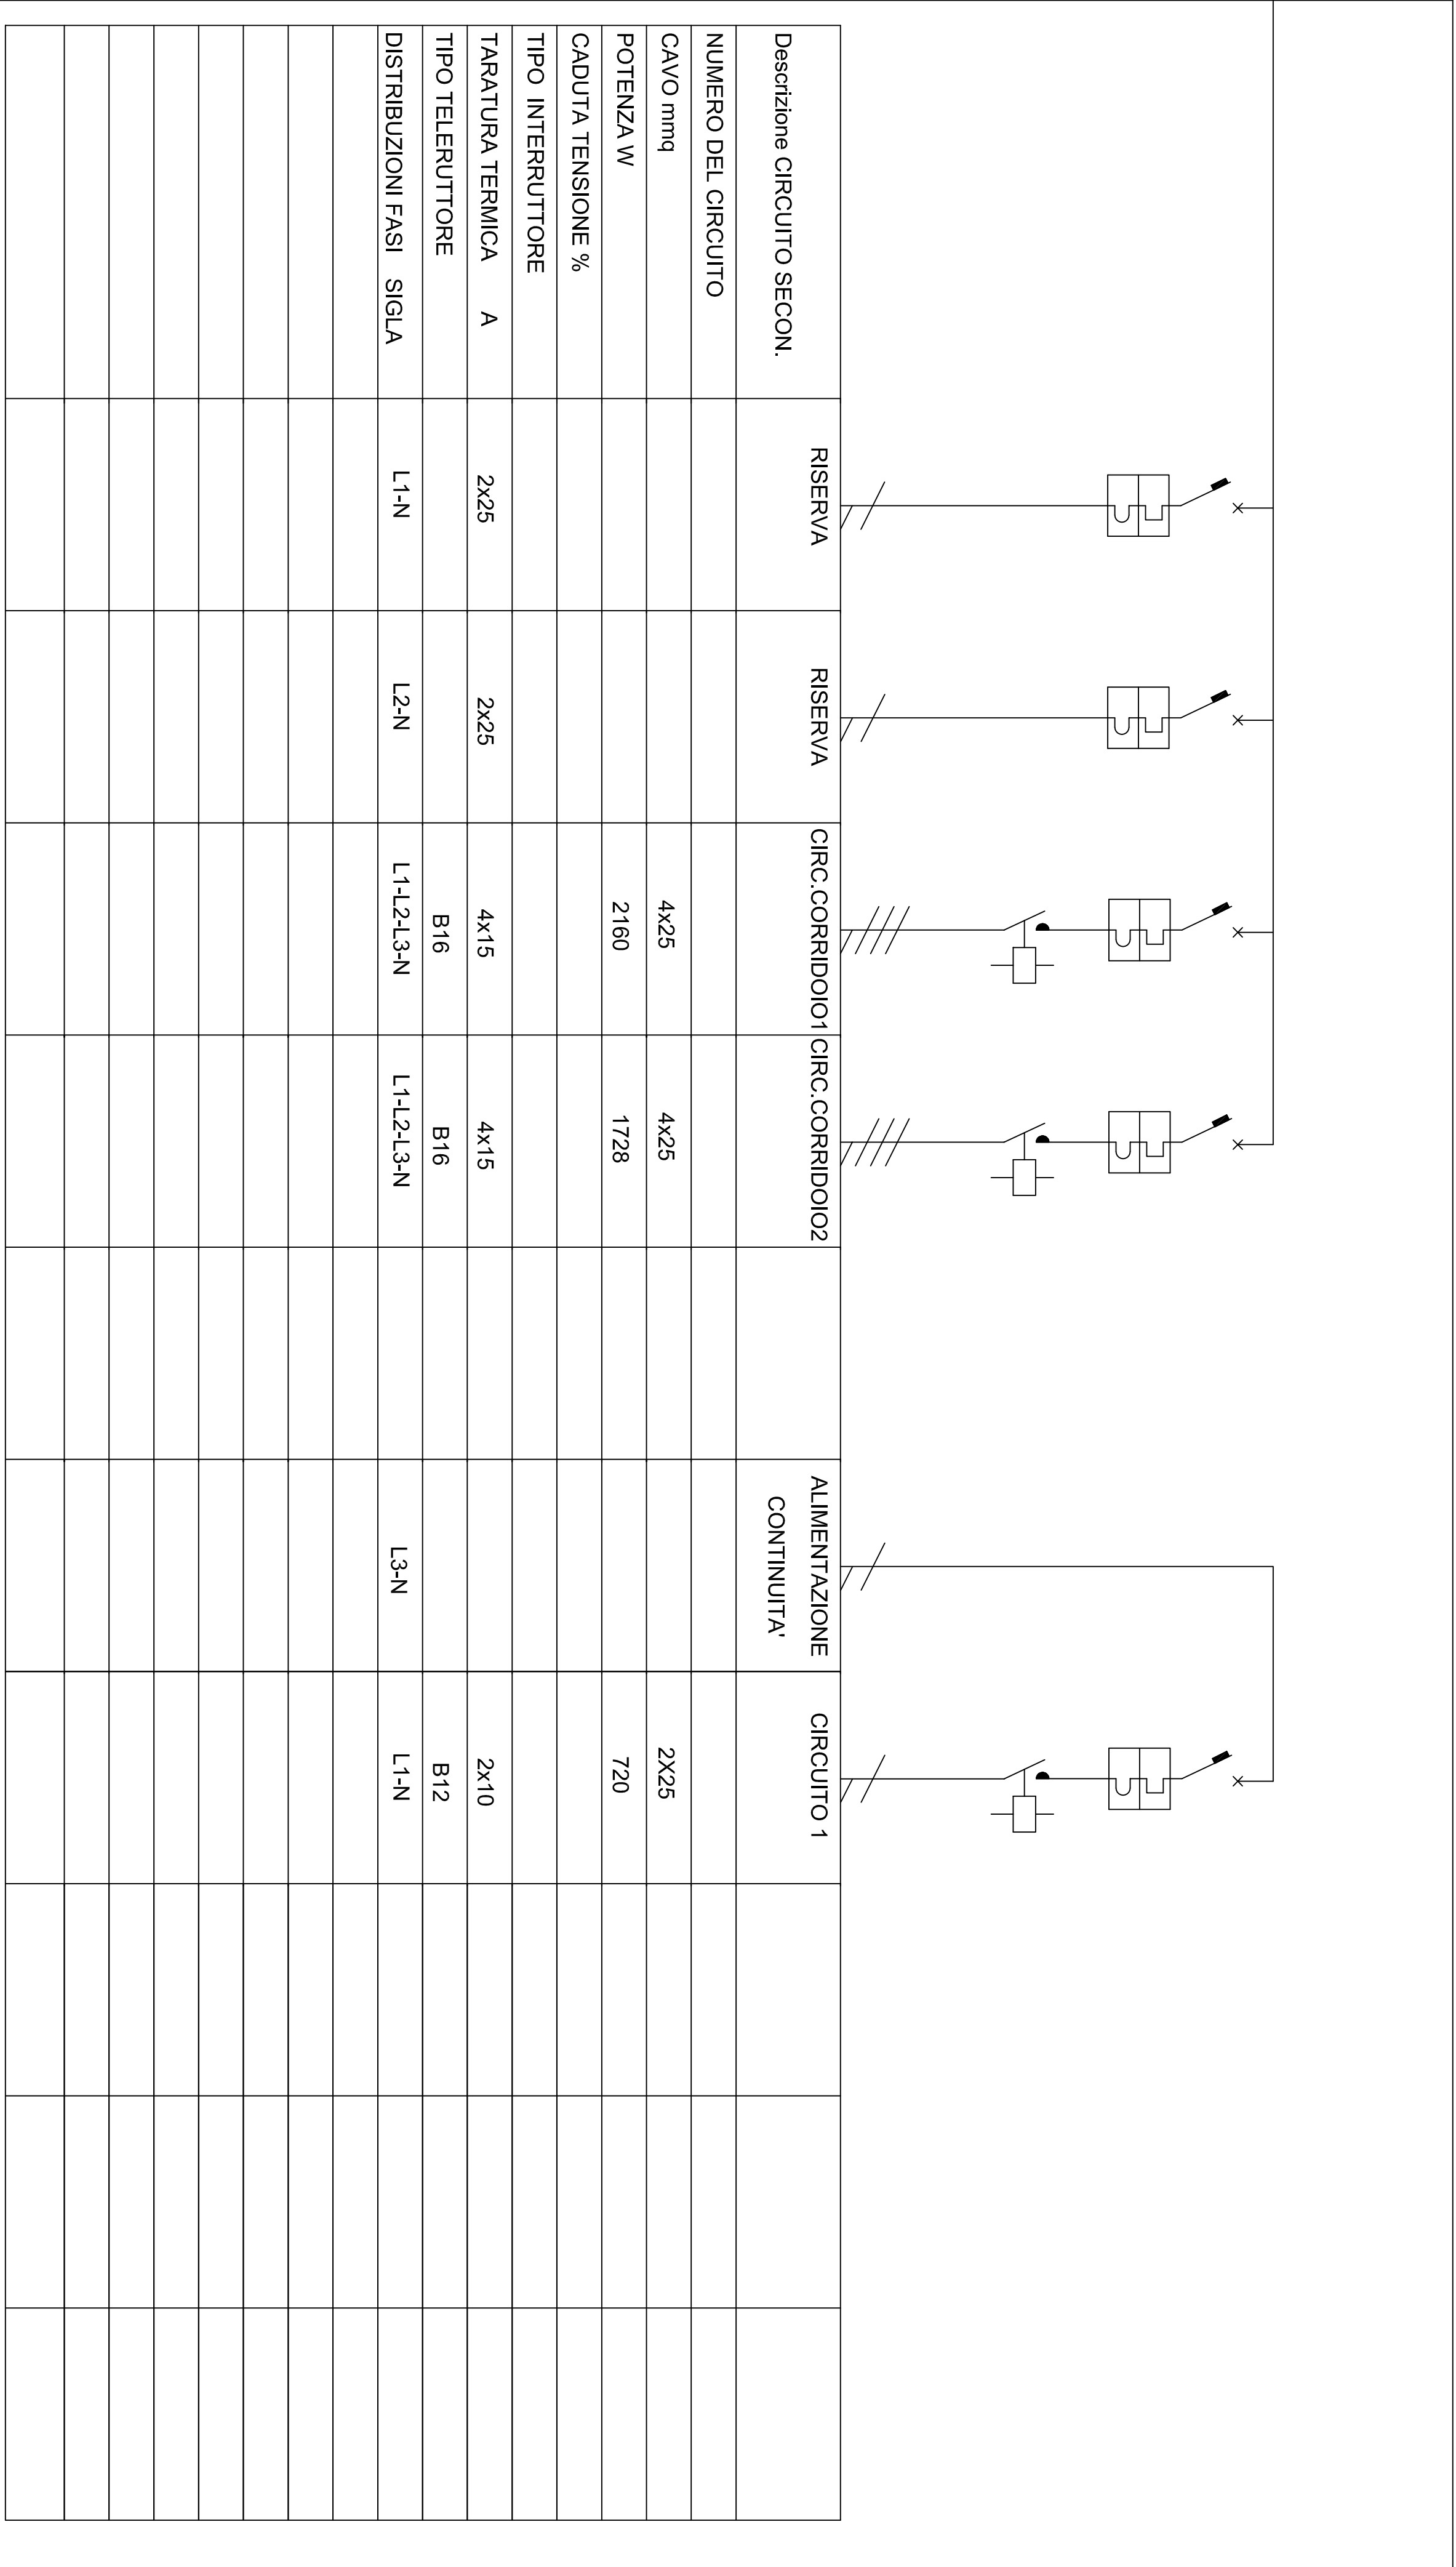

PROGETTO :	UNIVERSITA' DEGLI STUDI FEDERICO II - NAPOLI		SCALA :	---	Foglio N.
	EDIFICIO 2				
DISEGNO :	Q.TA 110.14 QUADRO QP1				2/2
	SCHEMA ELETTRICO				