


sala studenti
A + B = n. 118 posti

EDIFICIO 2 (ex X-X') -AULARIO A-


Livello 0" q.ta 102,50

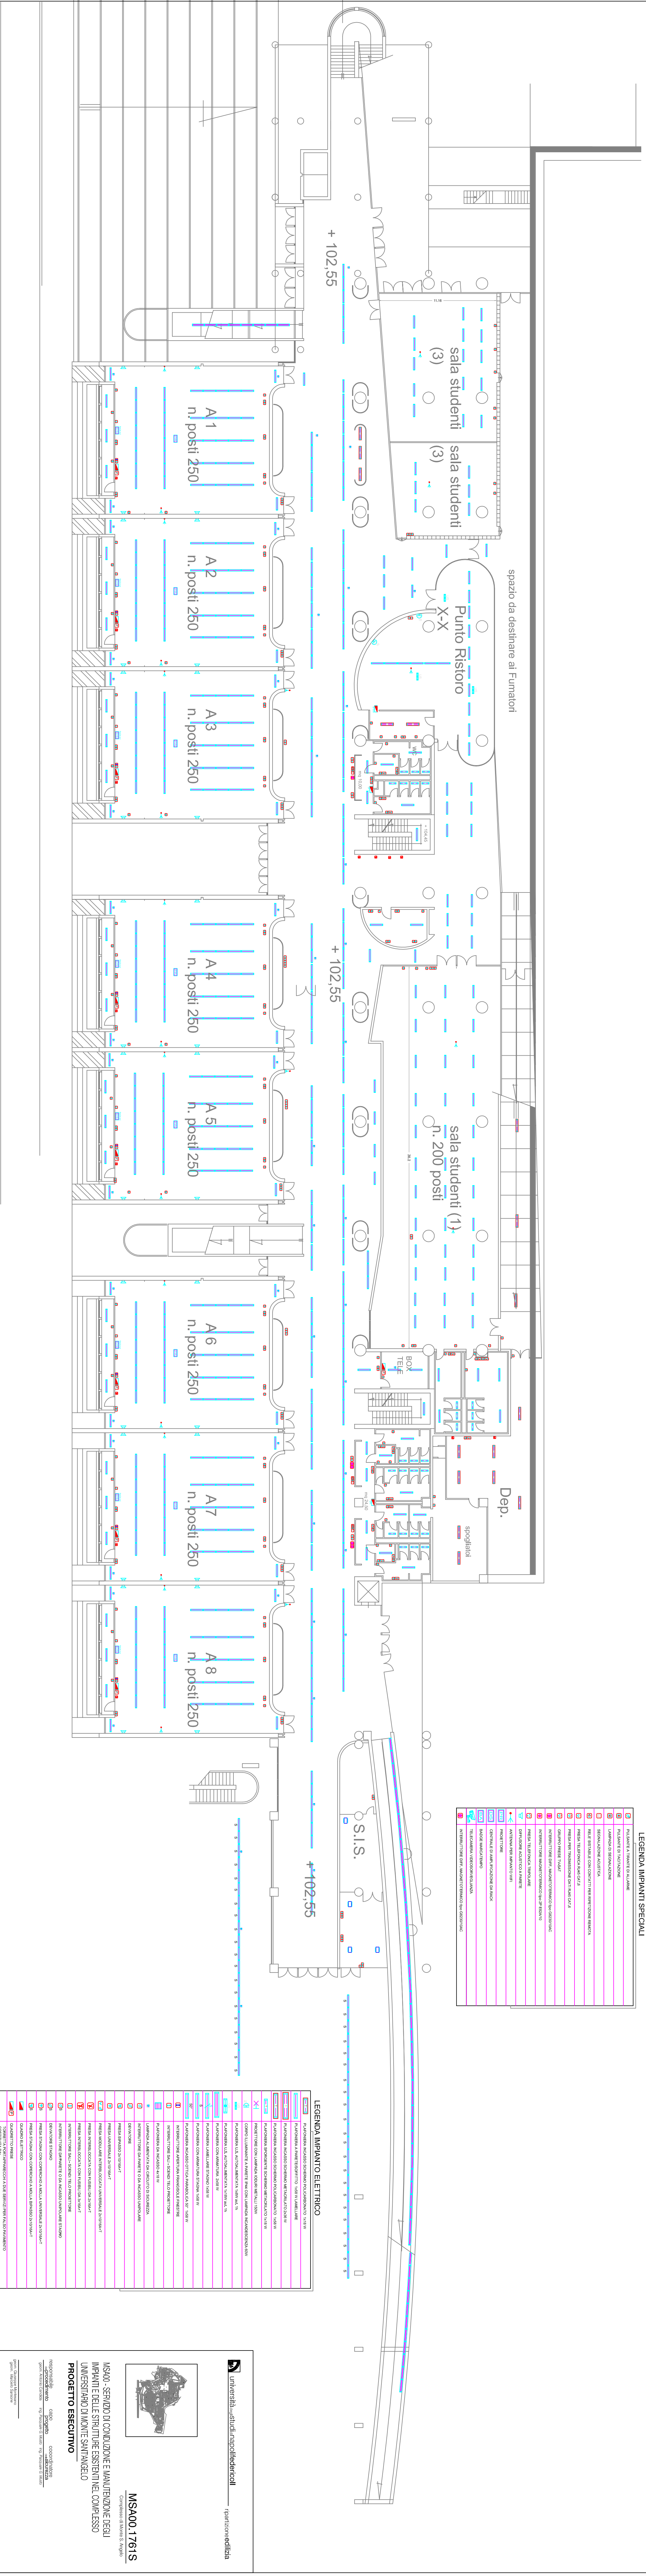

LEGENDA IMPIANTI SPECIALI	

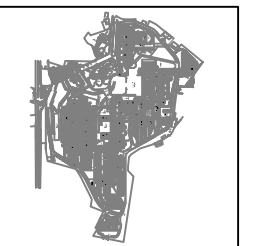

MSA001761S
IMPIANTO ELETTRICO E SPECIALI
PROGETTO ESECUTIVO

IMPIANTO ELETTRICO E SPECIALI
SE | ES01 | 01 | 1/100