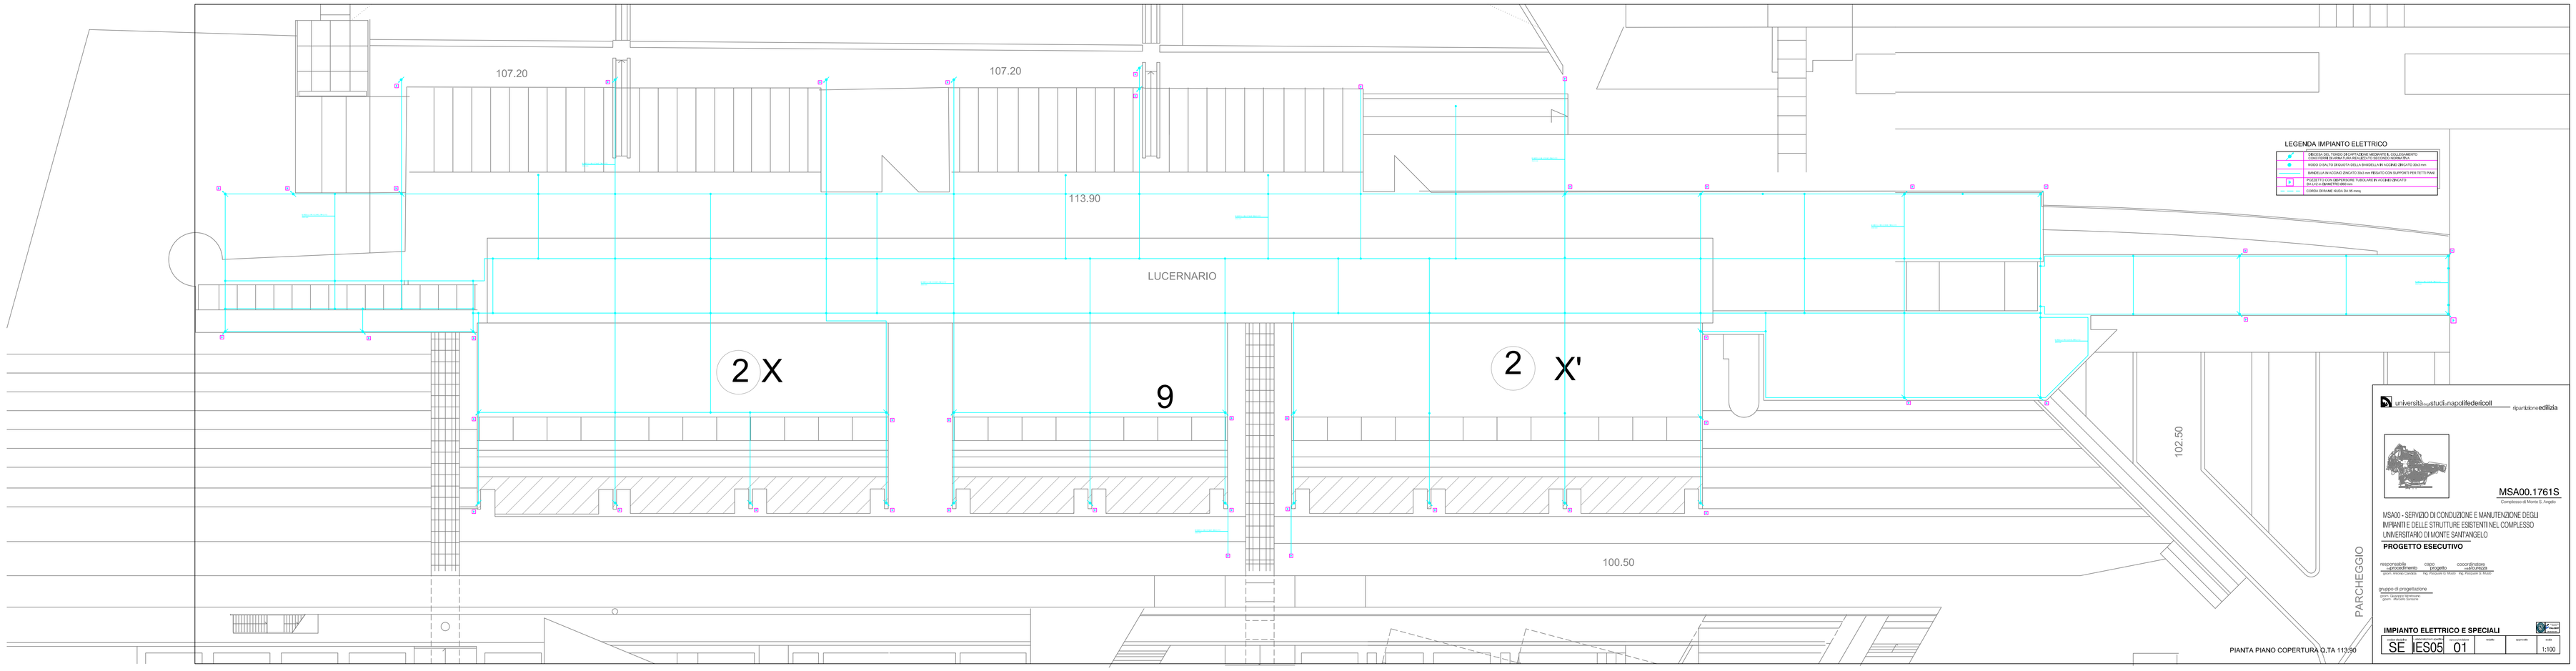EDIFICIO 2 (exX-X') Livello 4" q.ta 113,90