


EDIFICIO 2 (ex-X') AULARIO A
Livello 2" - 3" q.ta 108,25 - 110,14


Livello 2" - 3" q.ta 108,25 - 110,14

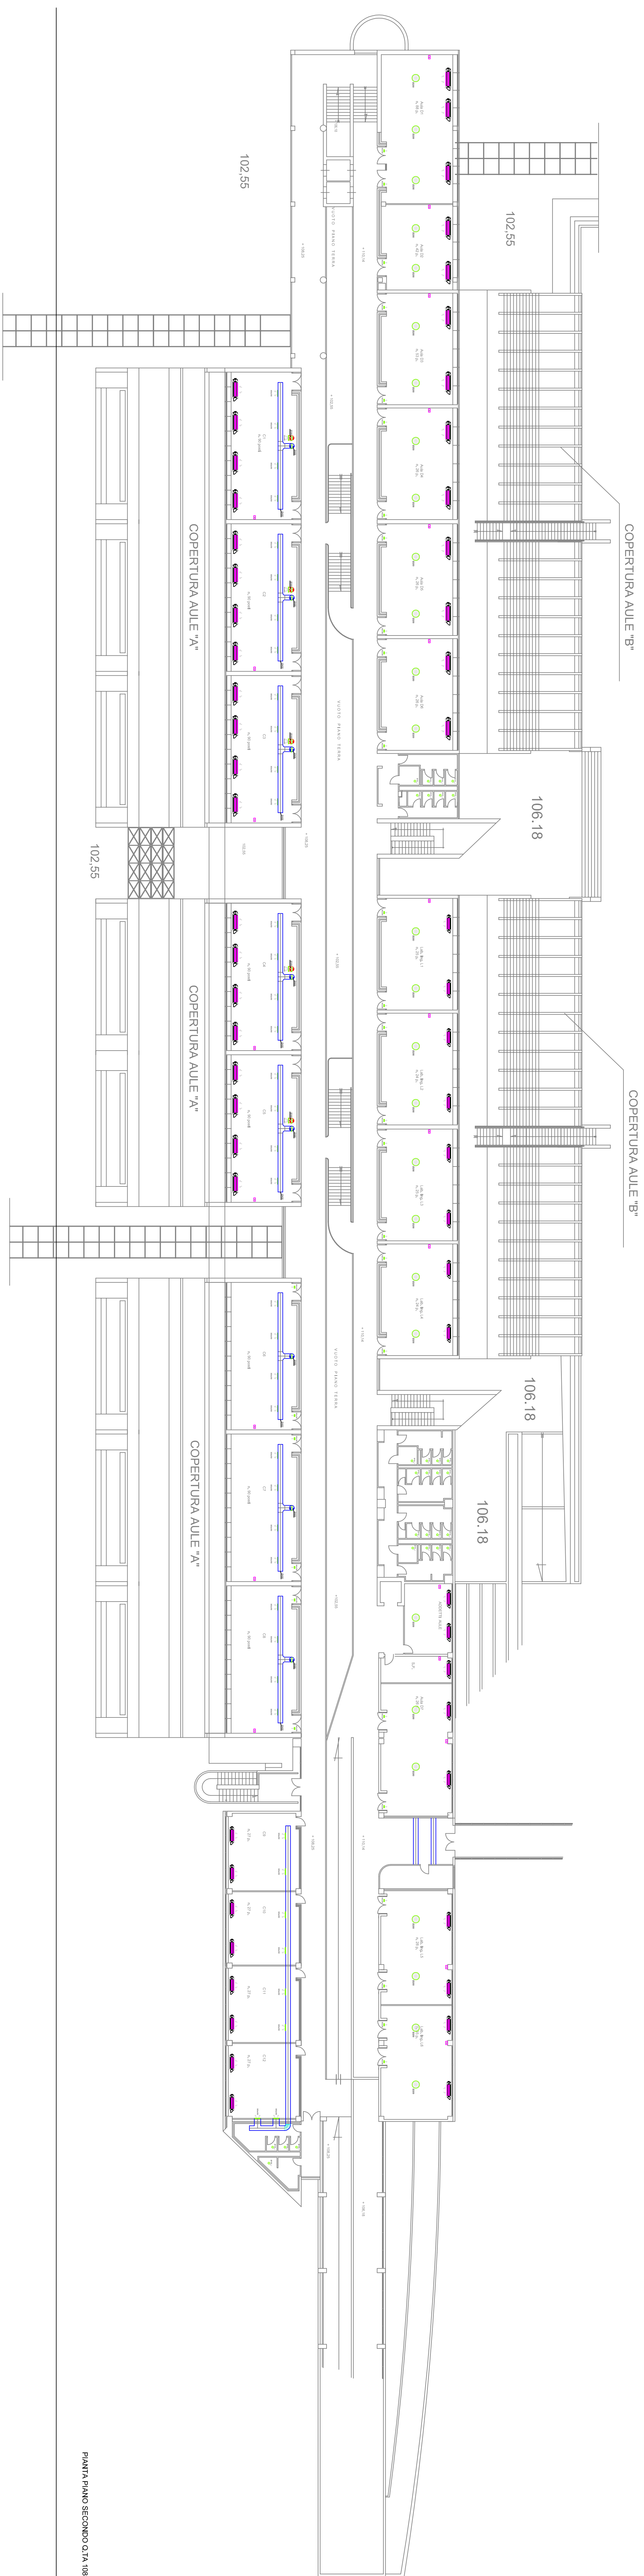

PIANTA PIANO SECONDO Q.TA 108.2

[illegible]

45. BATTENTI LOCALI: INCHIESTA DI SOGNO
MANTOVANI E STAFF POSSIBILI ACCORDI



1453S.ATNEO
Pulsamento On/Off

[illegible]

IMPIANTO CLIMA				
codice cliente	codice impianto	tipo di impianto	valore	percentuale
SE	IA03	01		1:100