


PIANTA SOTTOCENTRALE N°9 CAVALI

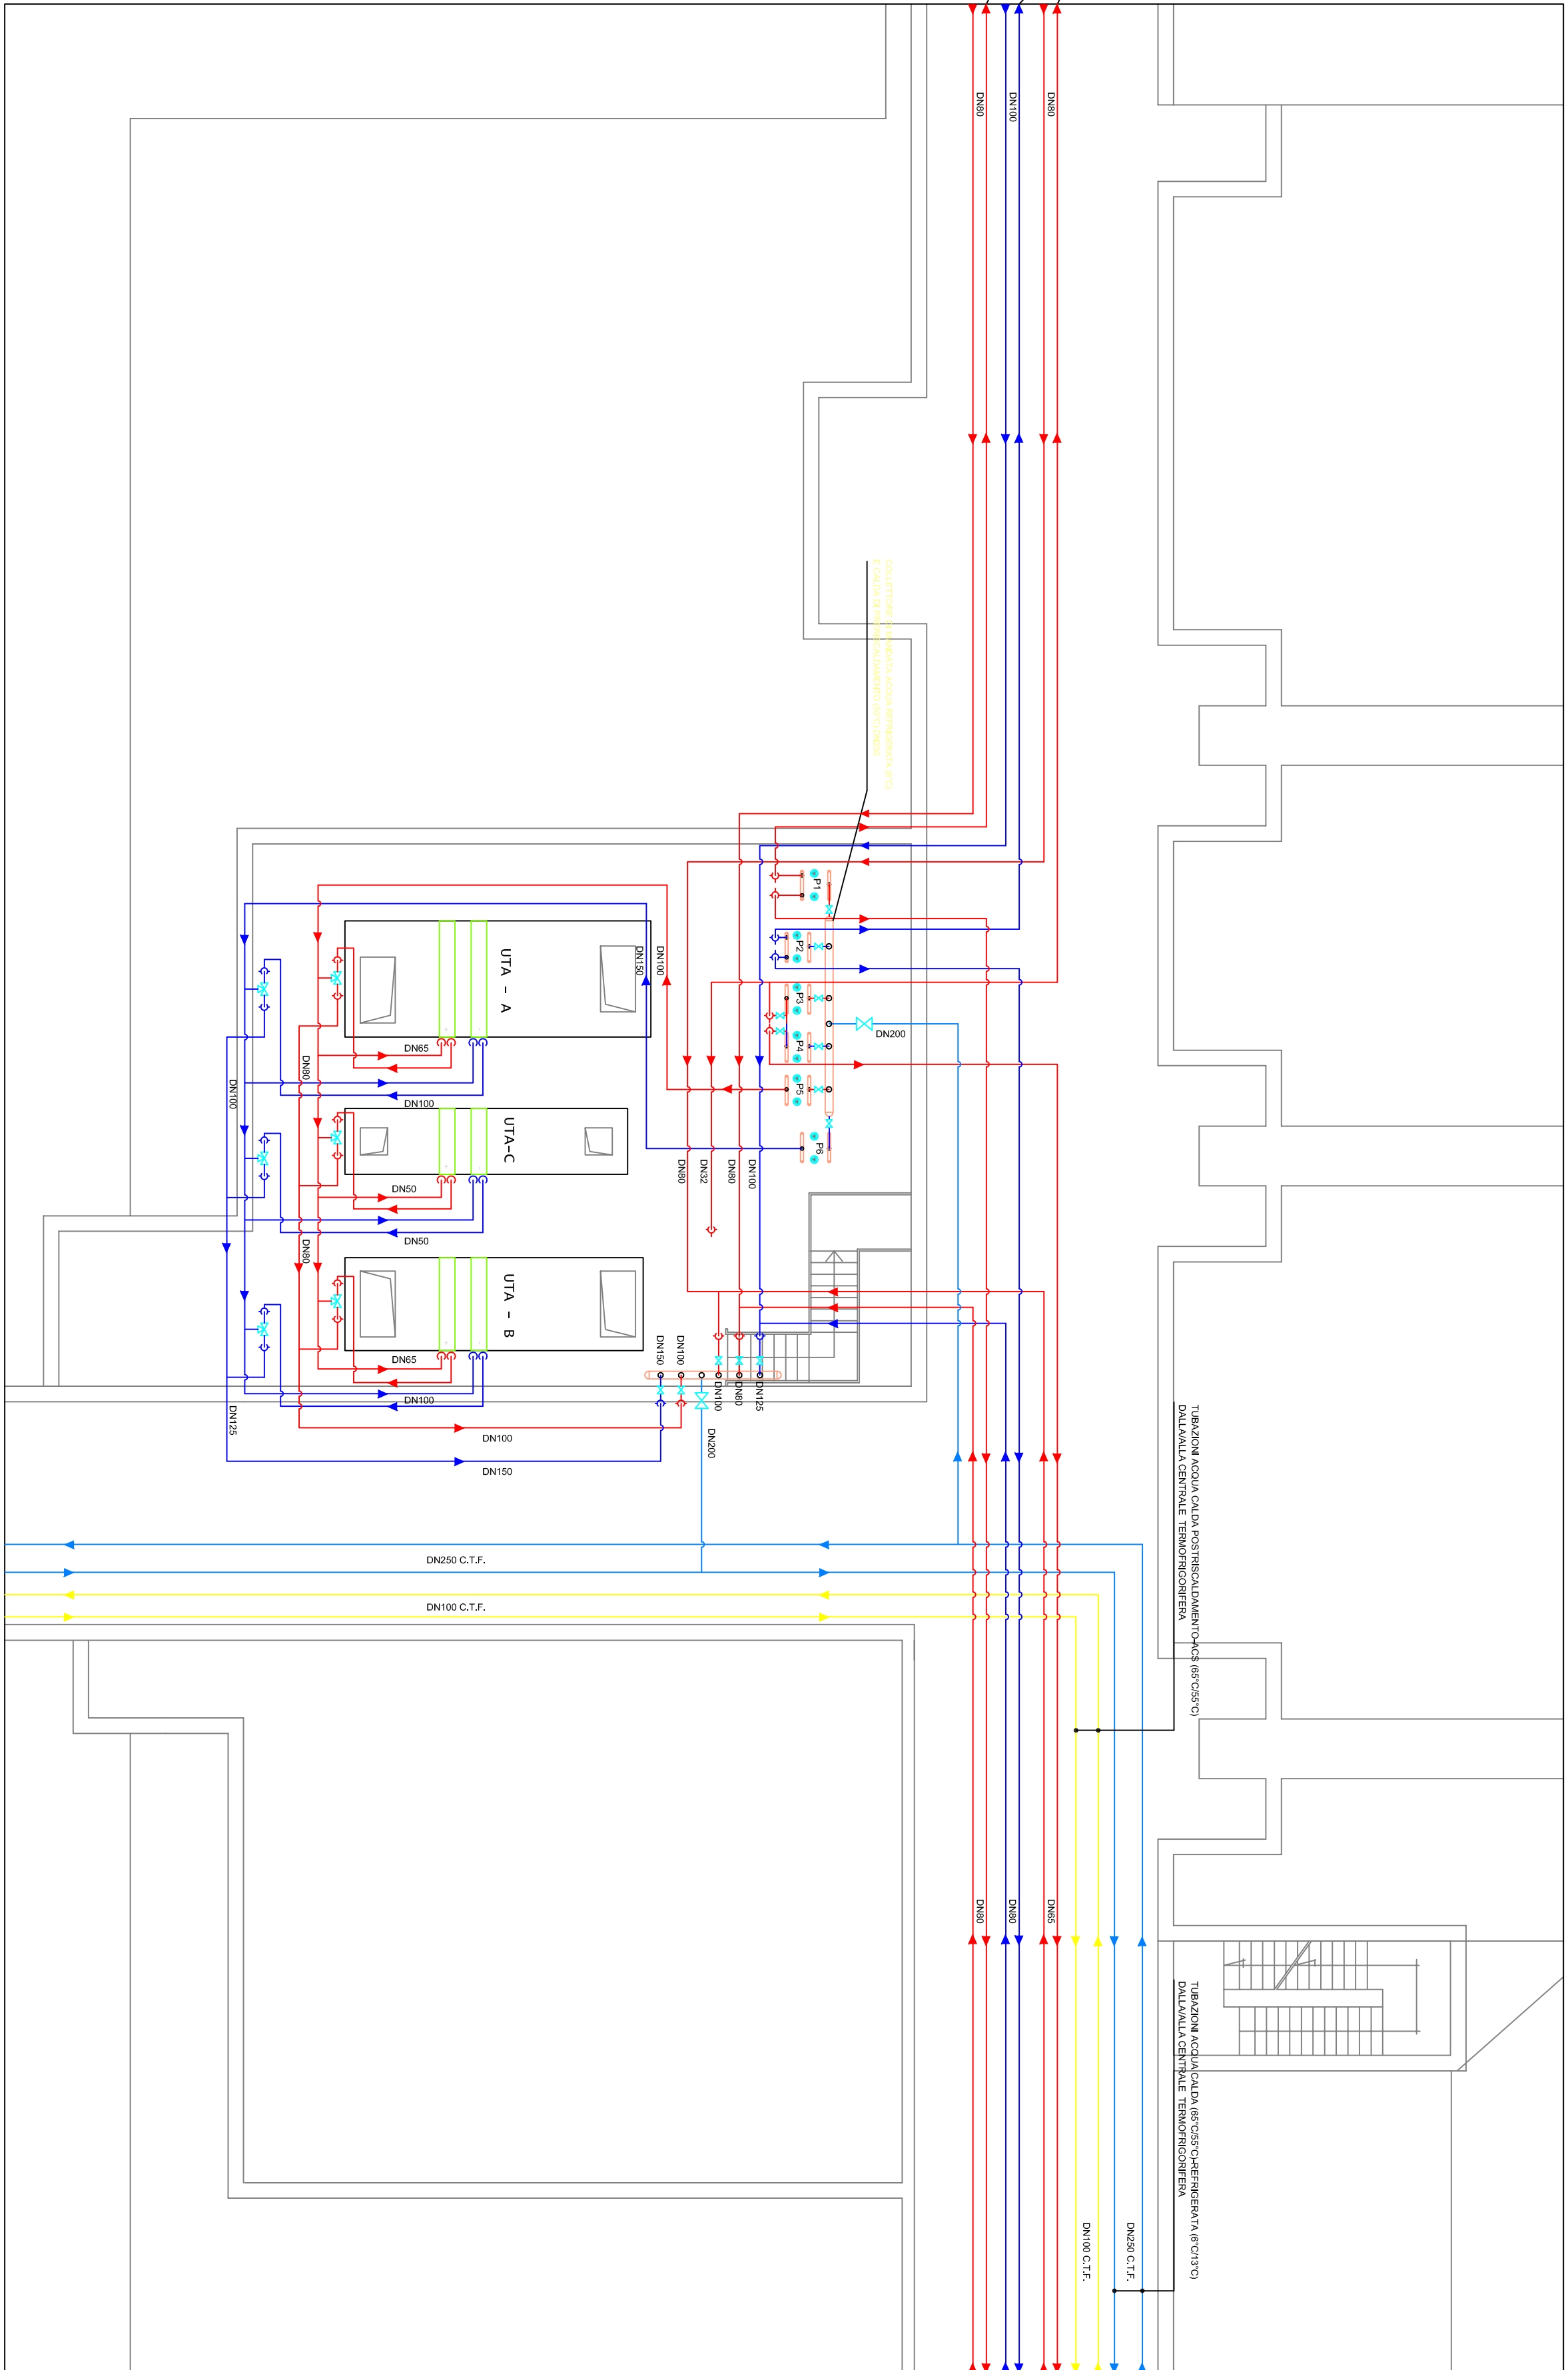

PIANTA SOTTOCENTRALE N°9 TUBAZIONI