



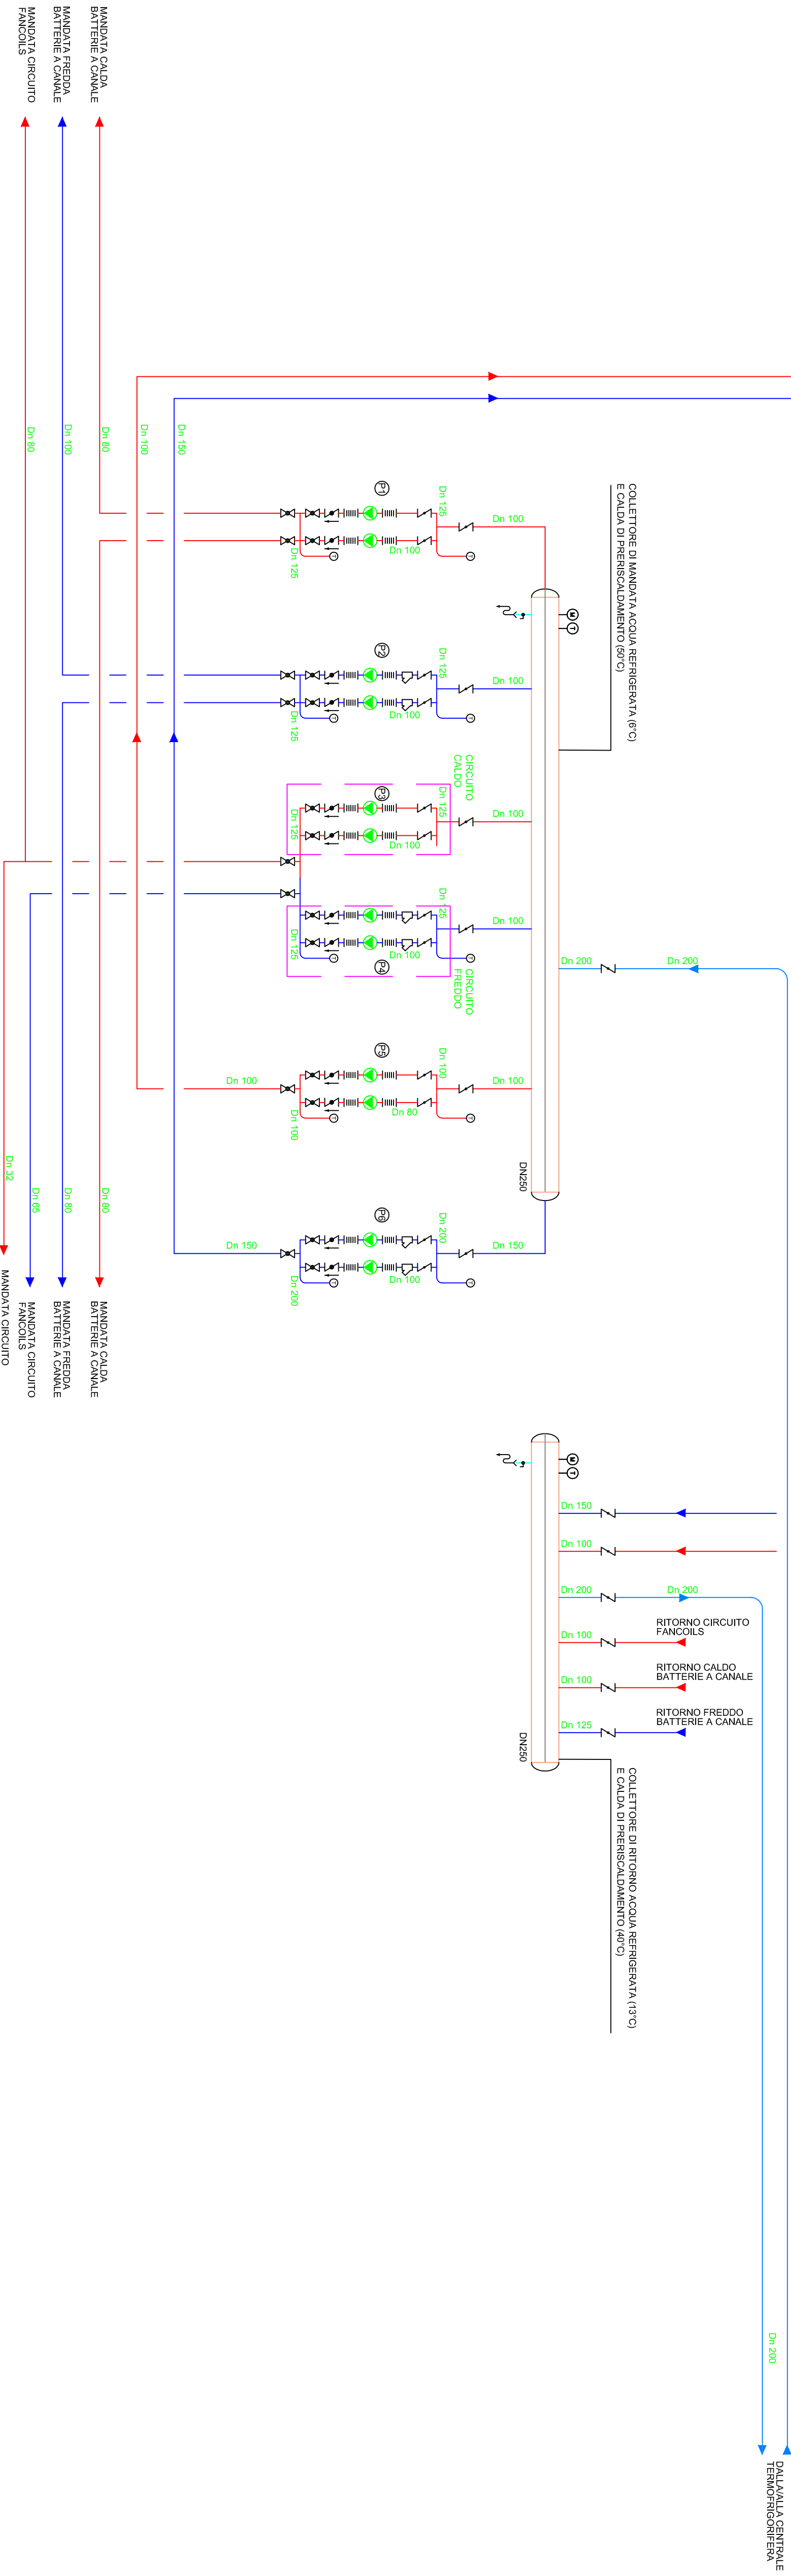

SCHEMA SOTTO CENTRALE N°9 TERMOFRIGORIFERA

universitàdi studi in architettura e ingegneria  
ipartizione edilizia

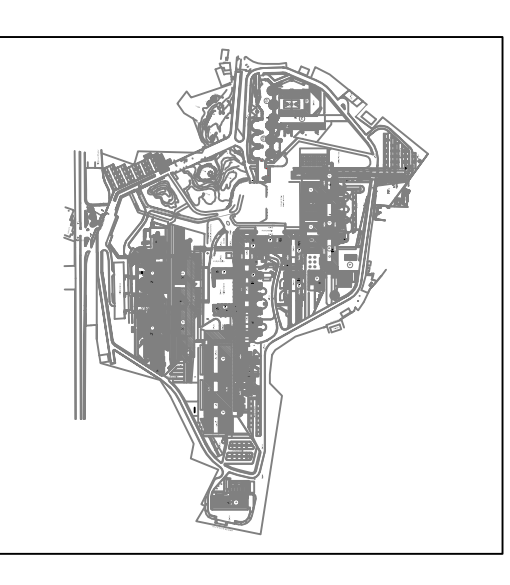

**MSA00.1761S**  
Complesso di Monte S. Angelo  
MSA00 - SERVIZIO DI CONDIZIONE E MANUTENZIONE DEGLI IMPIANTI E DELLE STRUTTURE ESISTENTI NEL COMPLESSO UNIVERSITARIO DI MONTE SANT'ANGELO  
**PROGETTO ESECUTIVO**

responsabile capo progetto  
progettista coordinatore  
geom. Antonio Caracciolo ing. Pasquale G. Manno ing. Pasquale G. Manno  
gruppo di progettazione  
geom. Massimo Saverio

IMPIANTO TERMICO SOTTOCENTRALE N°9		SE IT02 01		SE IT02 01	
coordinatore	progettista	coordinatore	progettista	coordinatore	progettista
SE	IT02	01	SE	IT02	01