


EDIFICIO 5 Dip. di Chimica

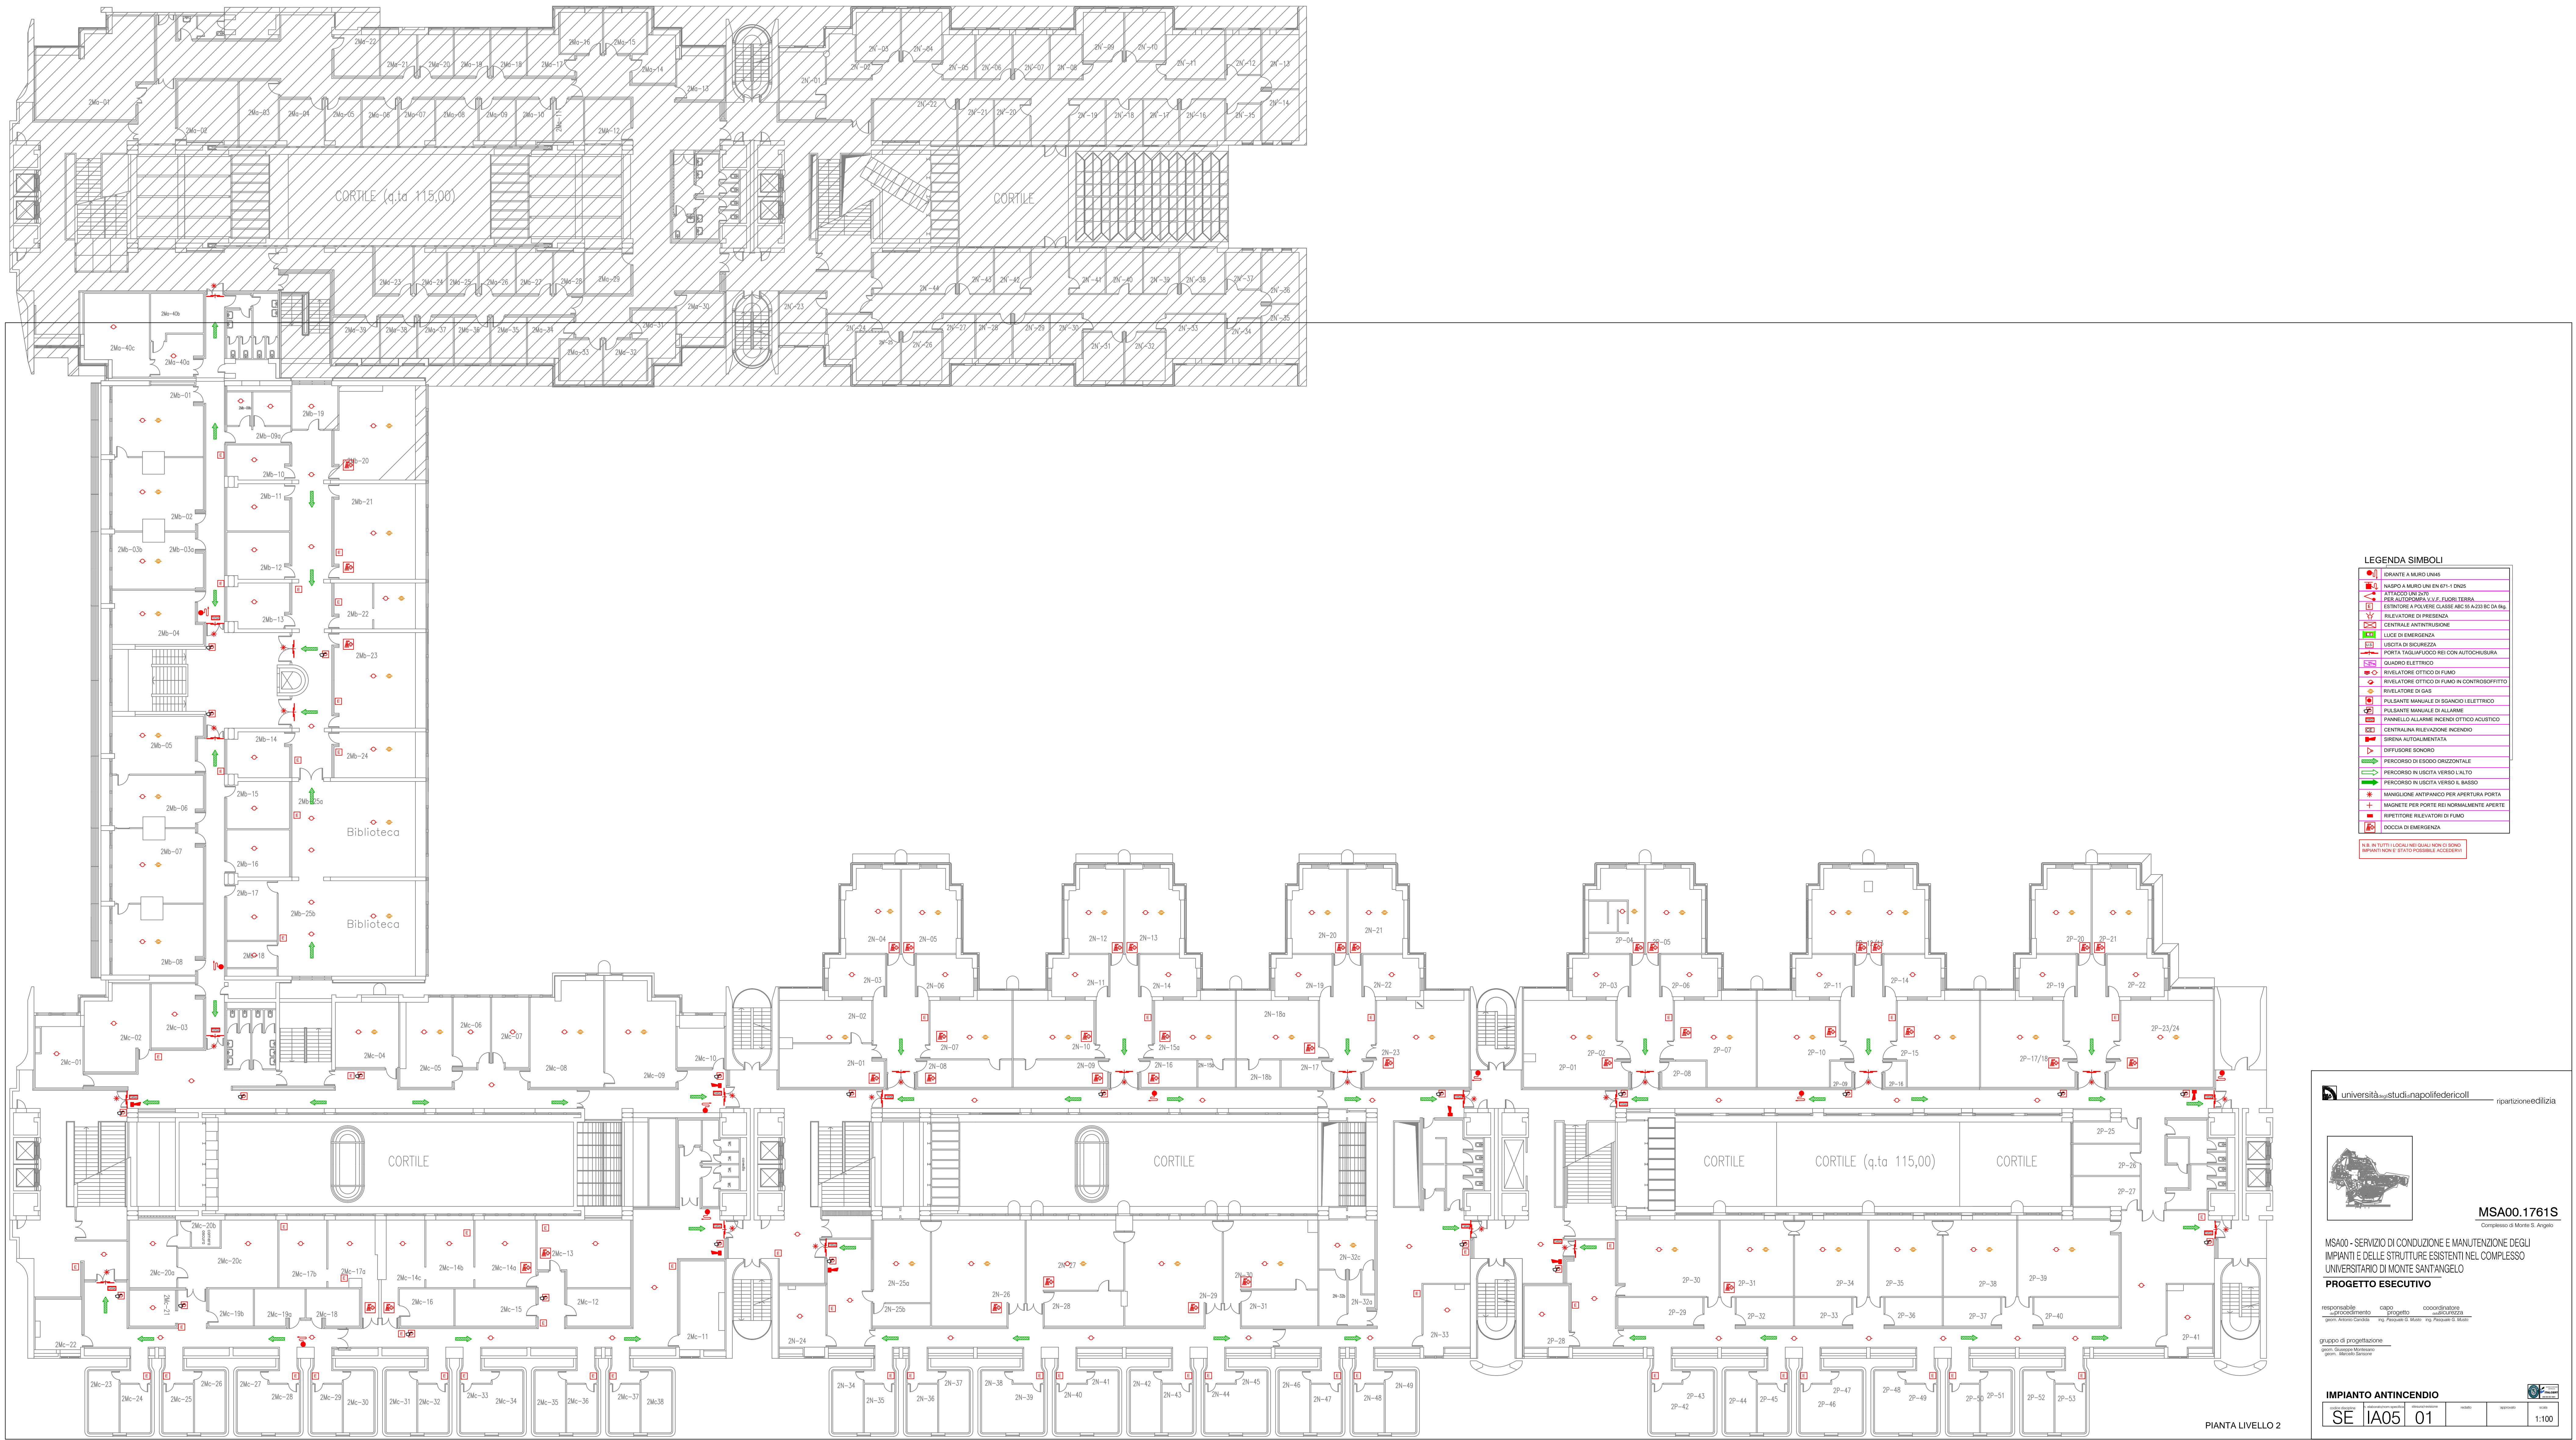

università studi-napolifedercoli
ripartizione edilizia

MSA00.1761S
Complesso di Monte S. Angelo

MSA00 - SERVIZIO DI CONDUZIONE E MANUTENZIONE DEGLI IMPIANTI E DELLE STRUTTURE ESISTENTI NEL COMPLESSO UNIVERSITARIO DI MONTE SANT'ANGELO

PROGETTO ESECUTIVO

responsabile
progettazione
gruppo di progettazione
gruppo di progettazione

disegnato
coordinatore
ing. Pasquale G. Masi
ing. Pasquale G. Masi

IMPIANTO ANTINCENDIO

SE	IA05	01	1:100
----	------	----	-------