

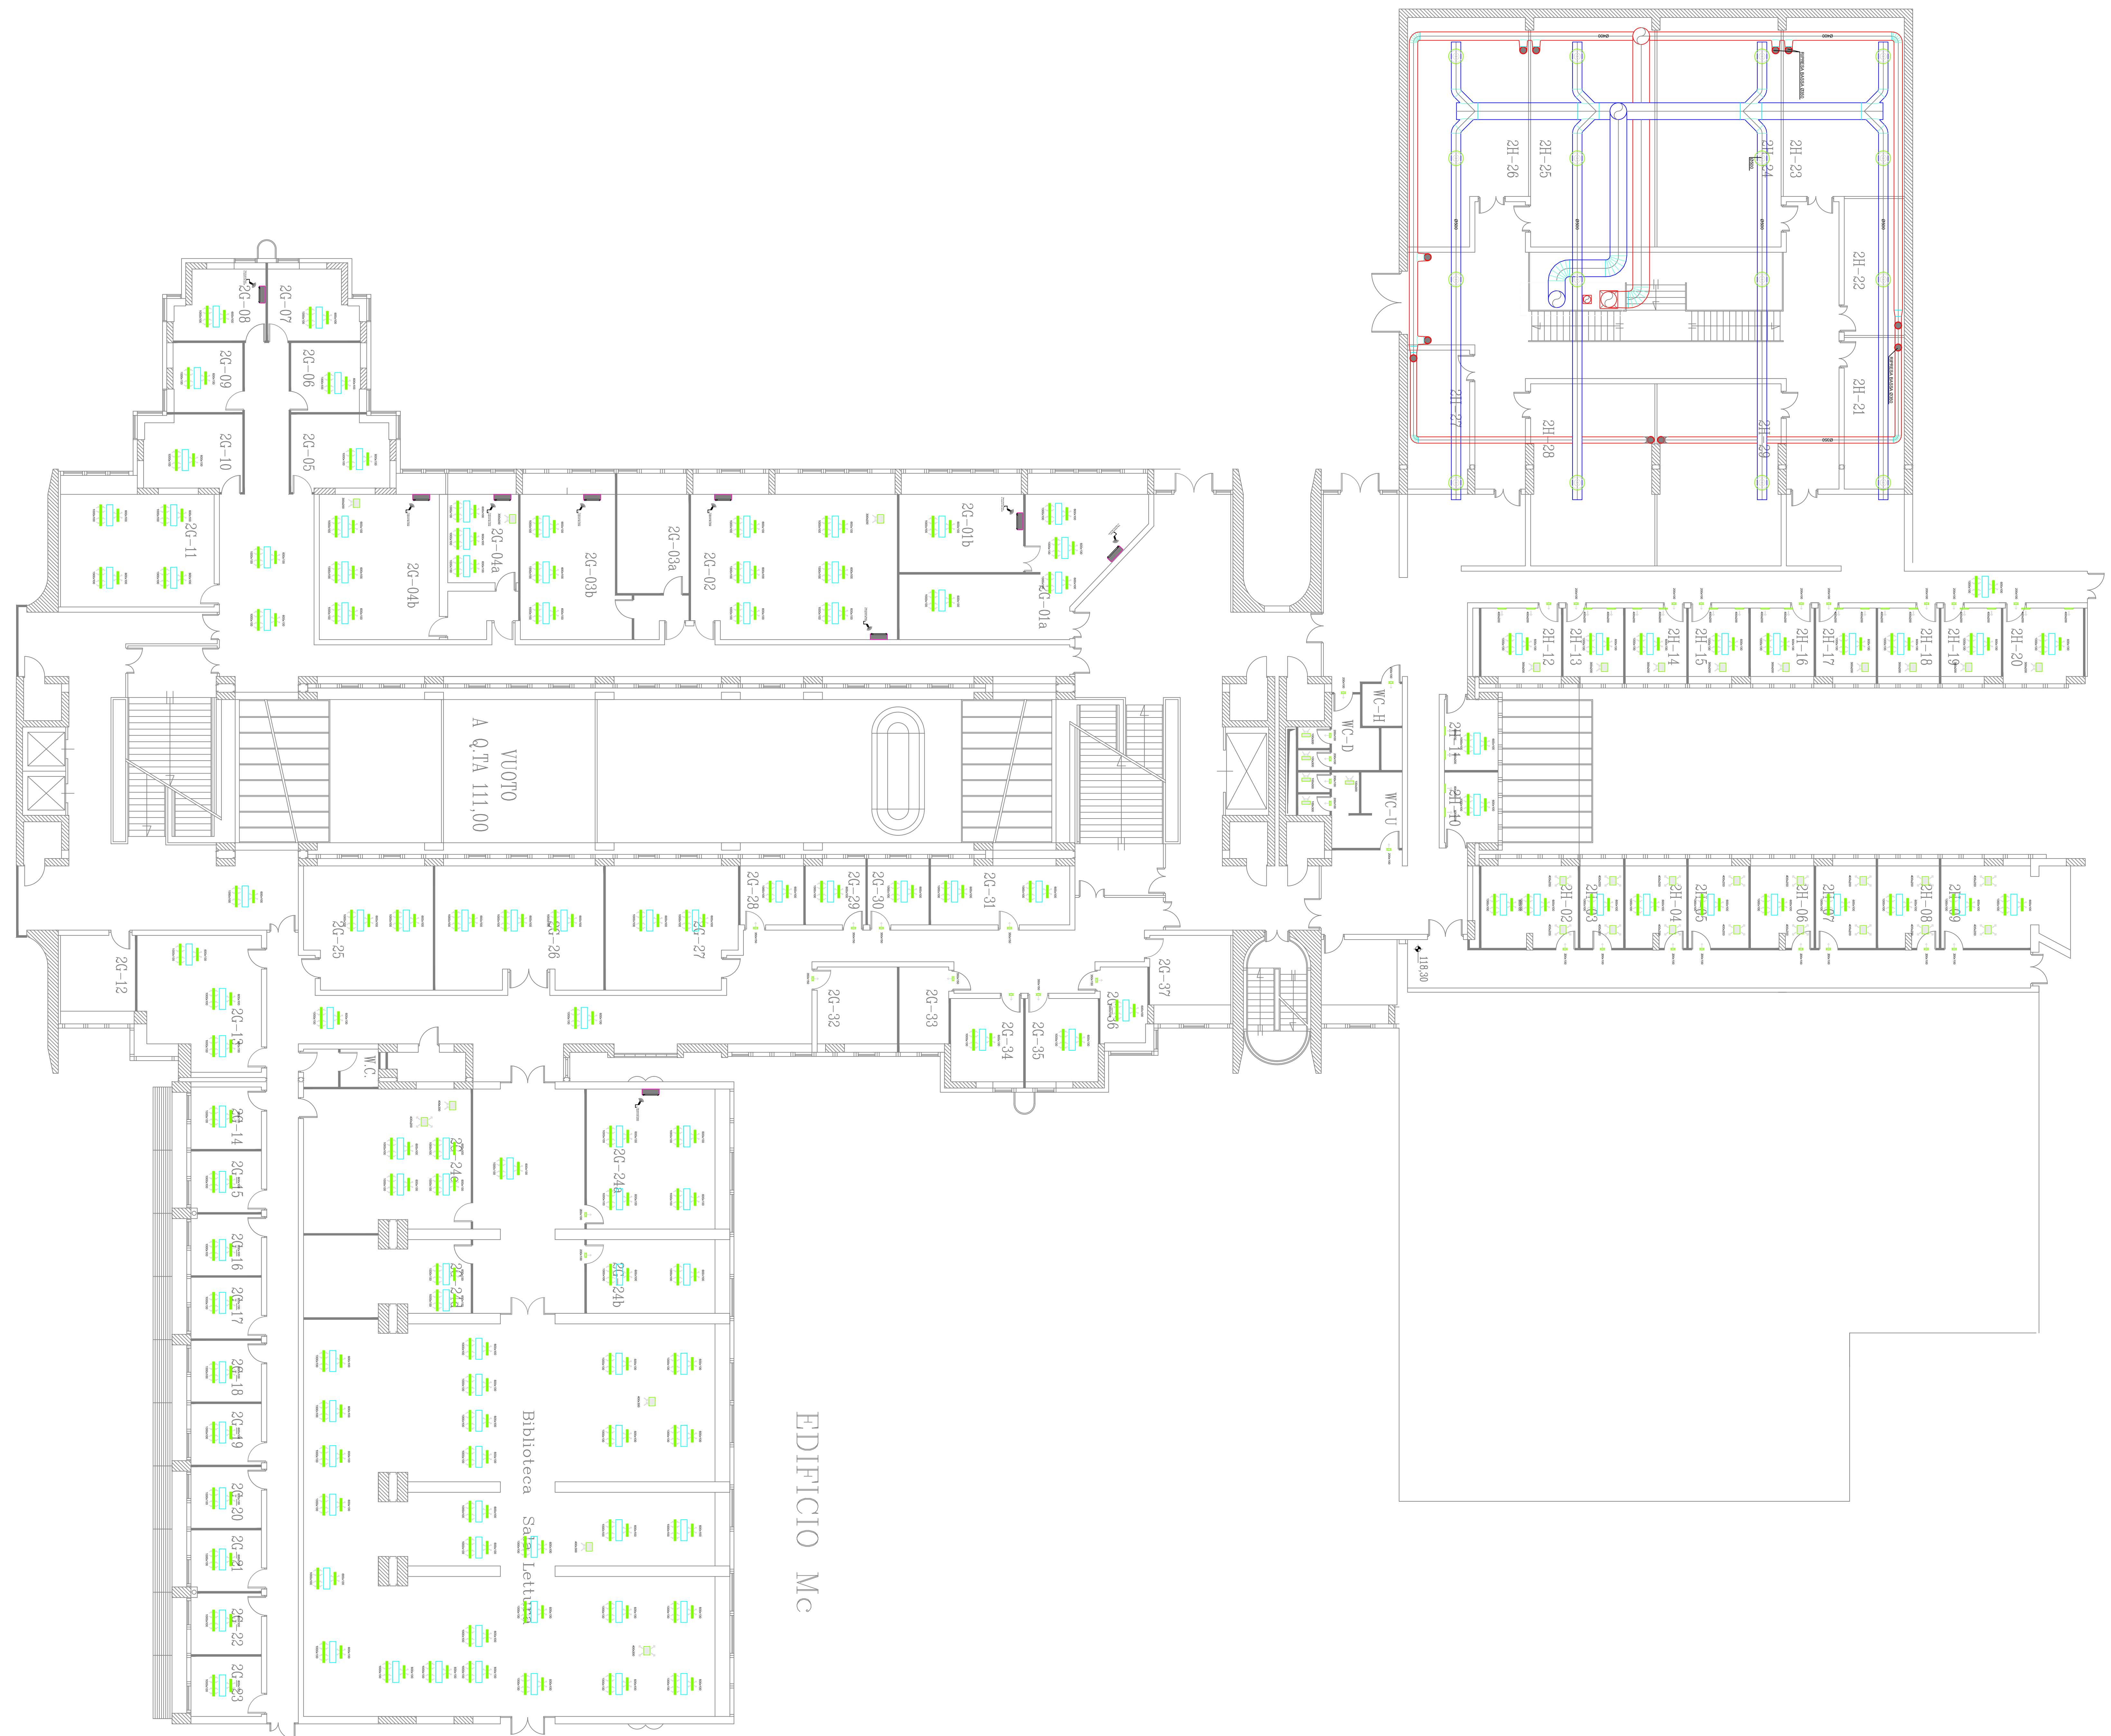


EDIF. 6 (EX G-H) - LIVELLO 2 - Q. 118,30

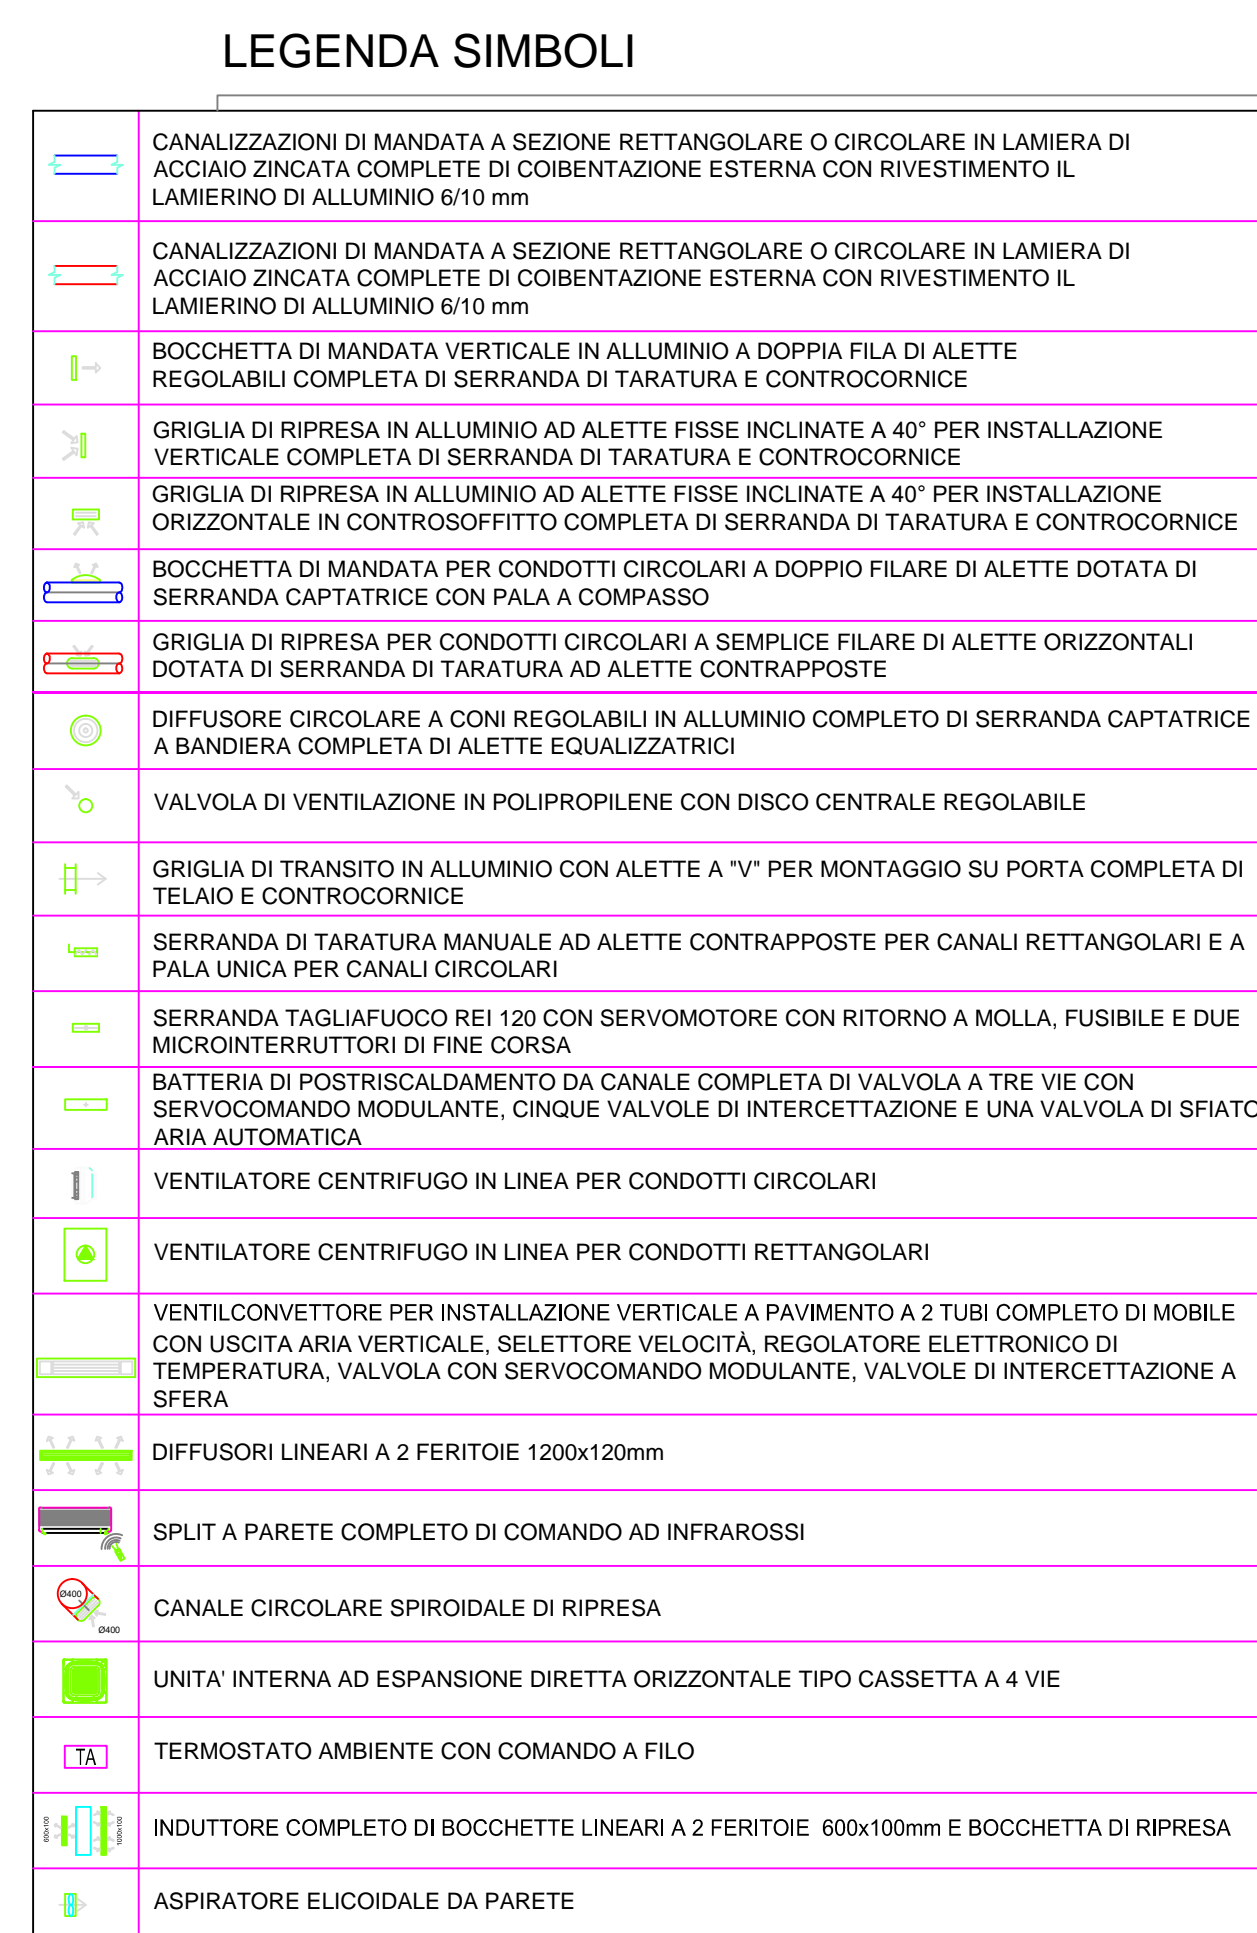

università degli studi di napolifedericoll

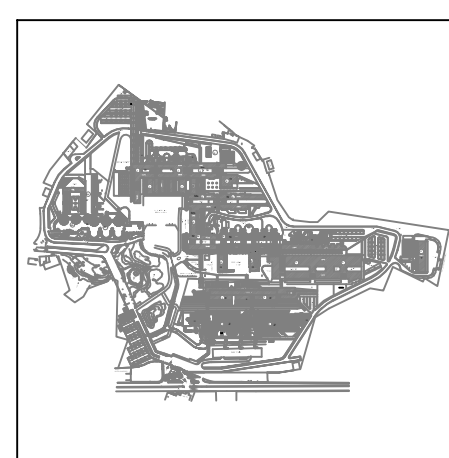

MSA00.1761S

Complesso di Monte S. Angelo

MSA00 - SERVIZIO DI CONDUZIONE E MANUTENZIONE DEGLI IMPIANTI E DELLE STRUTTURE ESISTENTI NEL COMPLESSO UNIVERSITARIO DI MONTE SANT'ANGELO

PROGETTO ESECUTIVO

responsabile del procedimento	capo progetto	coordinatore della sicurezza
geom. Antonio Candida	ing. Pasquale G. Musto	ing. Pasquale G. Musto

gruppo di progettazione

geom. Giuseppe Montesano
geom. Marcella Sansone

IMPIANTO CLIMA

codice disciplina SE	n. elaborato/tema specifica IC04	tecnica/revisione 01	redatto	approvato	scala 1:100
--------------------------------	--	--------------------------------	---------	-----------	-----------------------

PIANTA LIVELLO 2